


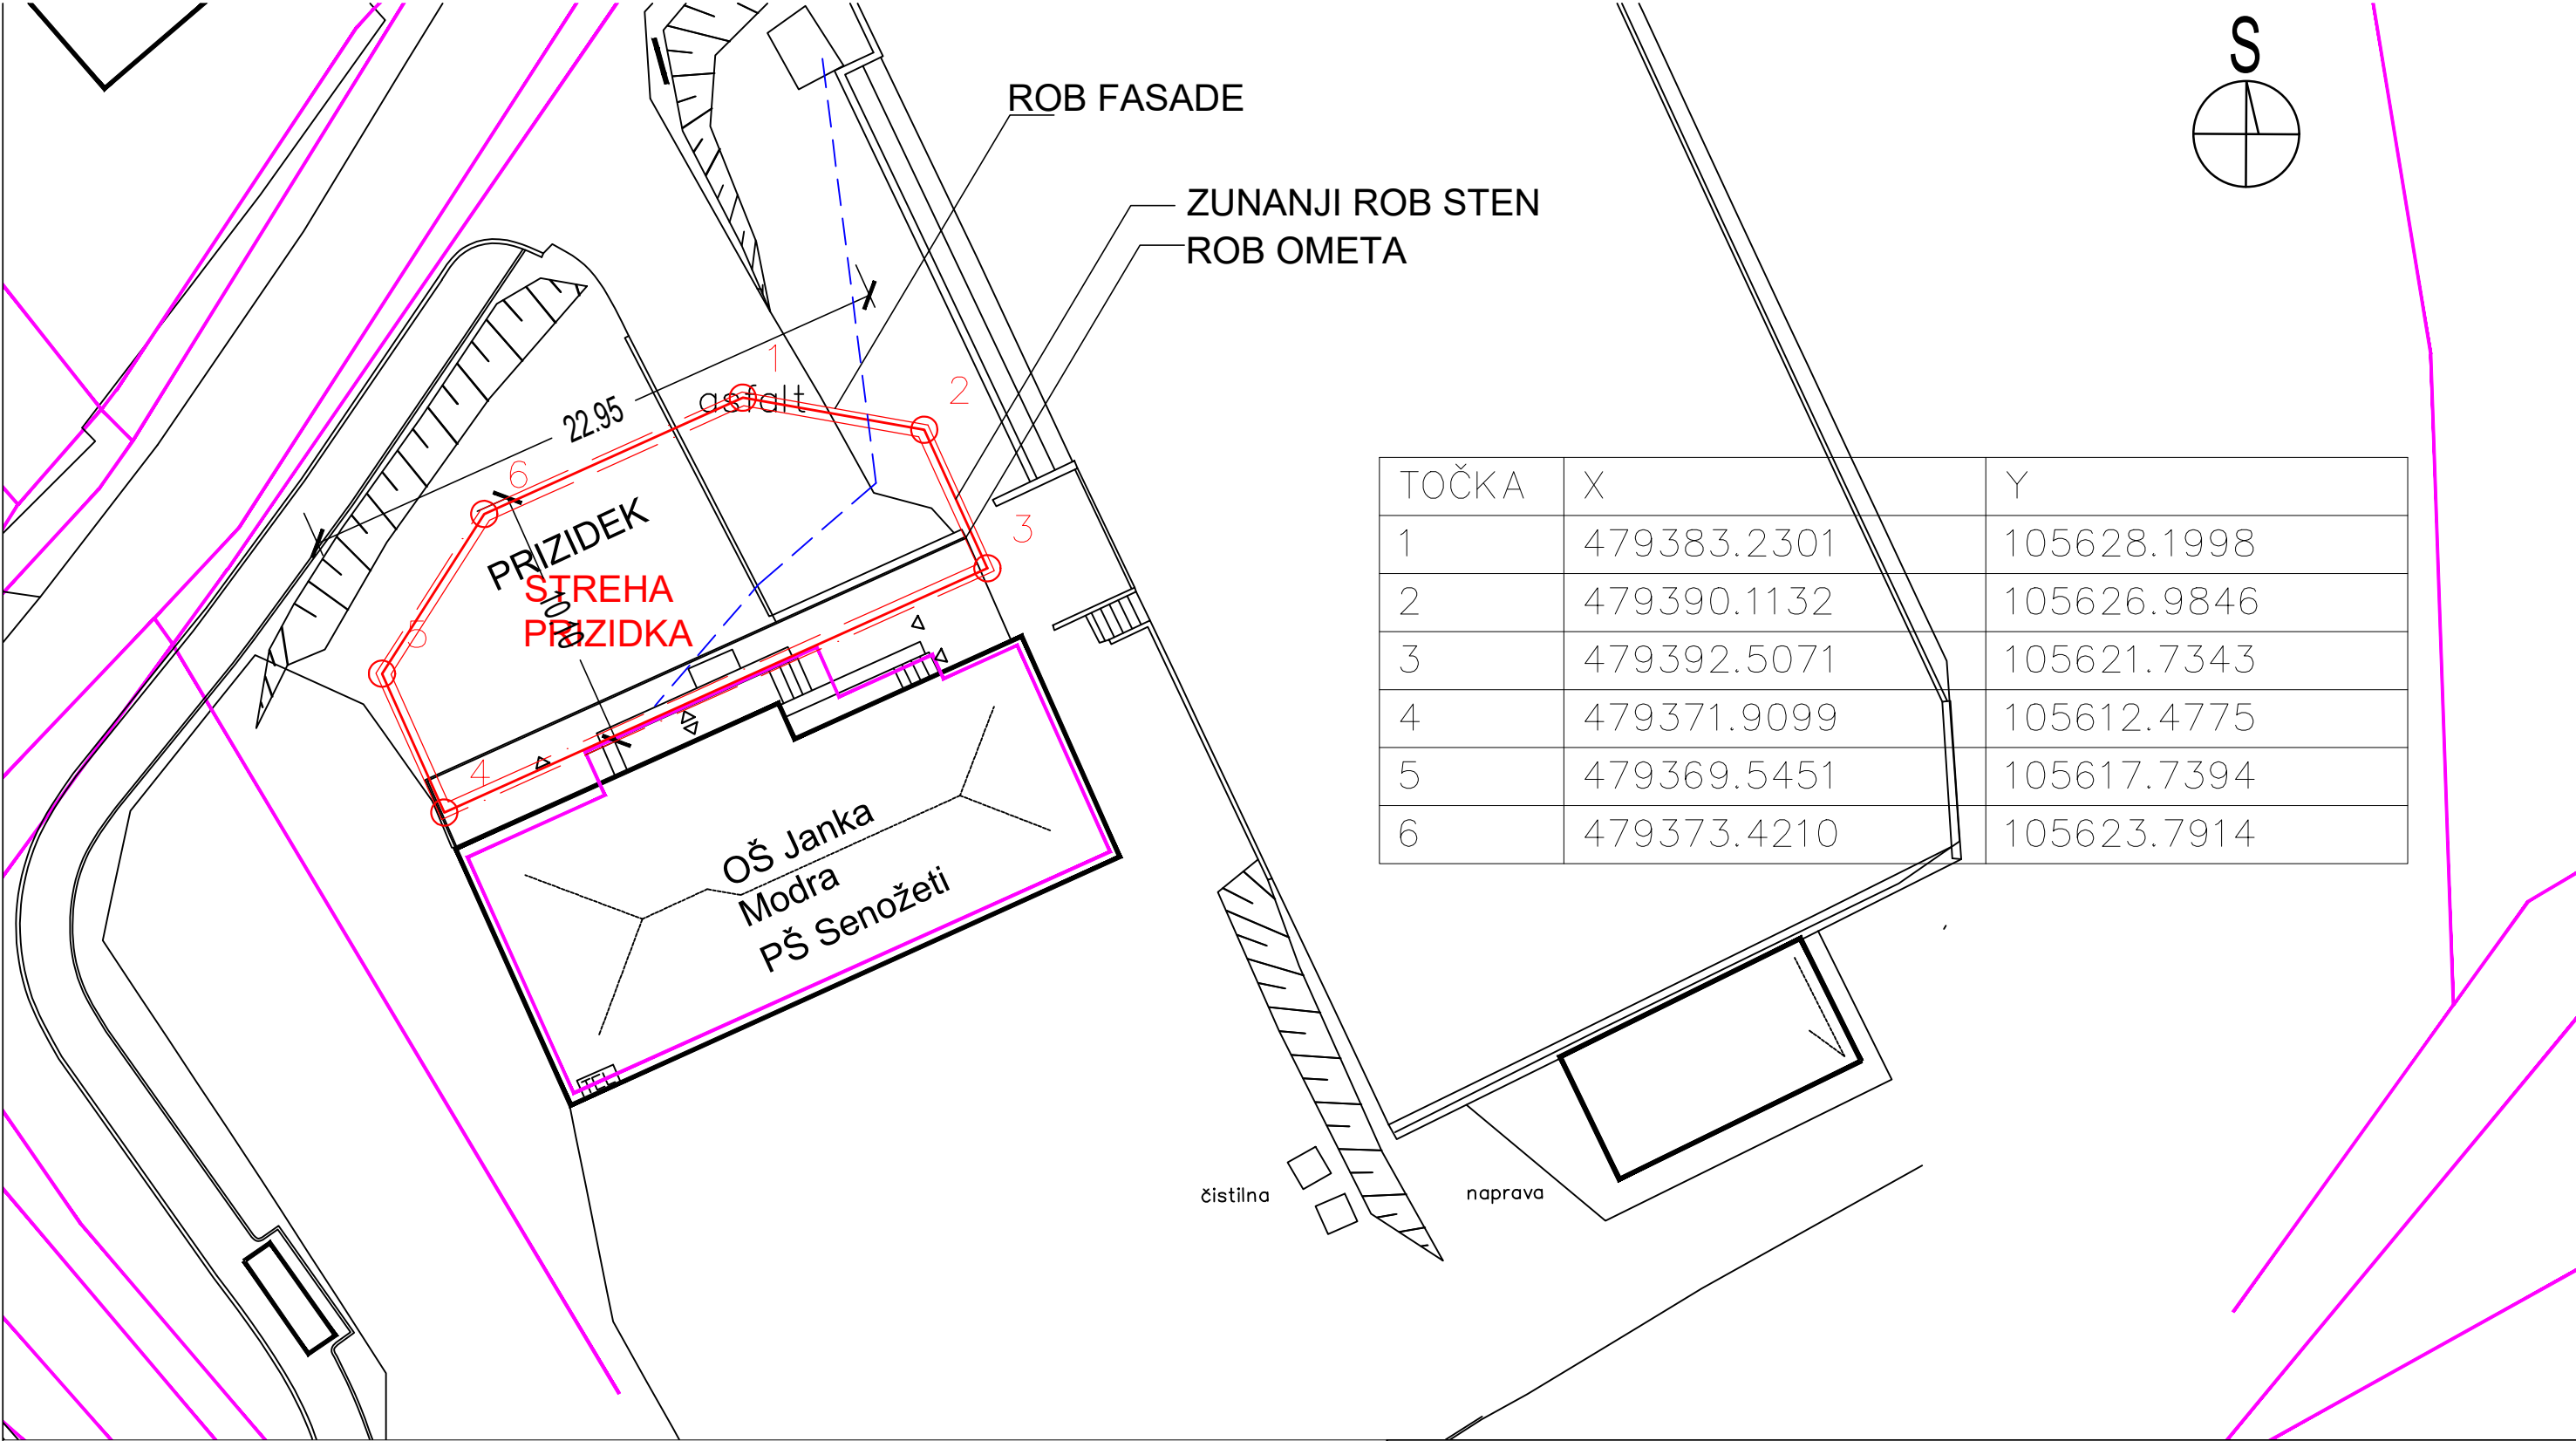

TOČKA	X	Y
1	479383.2301	105628.1998
2	479390.1132	105626.9846
3	479392.5071	105621.7343
4	479371.9099	105612.4775
5	479369.5451	105617.7394
6	479373.4210	105623.7914

Projektant: VEDRA d.o.o. Cankarjeva cesta 8, 9250 Gornja Radgona		Št. projekta: 03/25-26	Datum: marec 2026
Investitor: Občina Dol pri Ljubljani Dol pri Ljubljani 18, 1262 Dol pri Ljubljani		Odgovorni vodja projekta: Vera Šinko univ.dipl.inž.arh., PA PPN ZAPS 0313	
Naziv objekta: PRIZIDEK OŠ SENOŽETI		Odgovorni projektant: Vera Šinko univ.dipl.inž.arh., PA PPN ZAPS 0313	
Za gradnjo: novogradnja - prizidava		Podatki o lokaciji: parc. št. 232/3, 232/4; k.o. 1768-SENOŽETI	
Vrsta projekta: PZI		Vsečina risbe: ZAKOLIČBENA SITUACIJA	
		Merilo: 1:250	Št. risbe: 6