


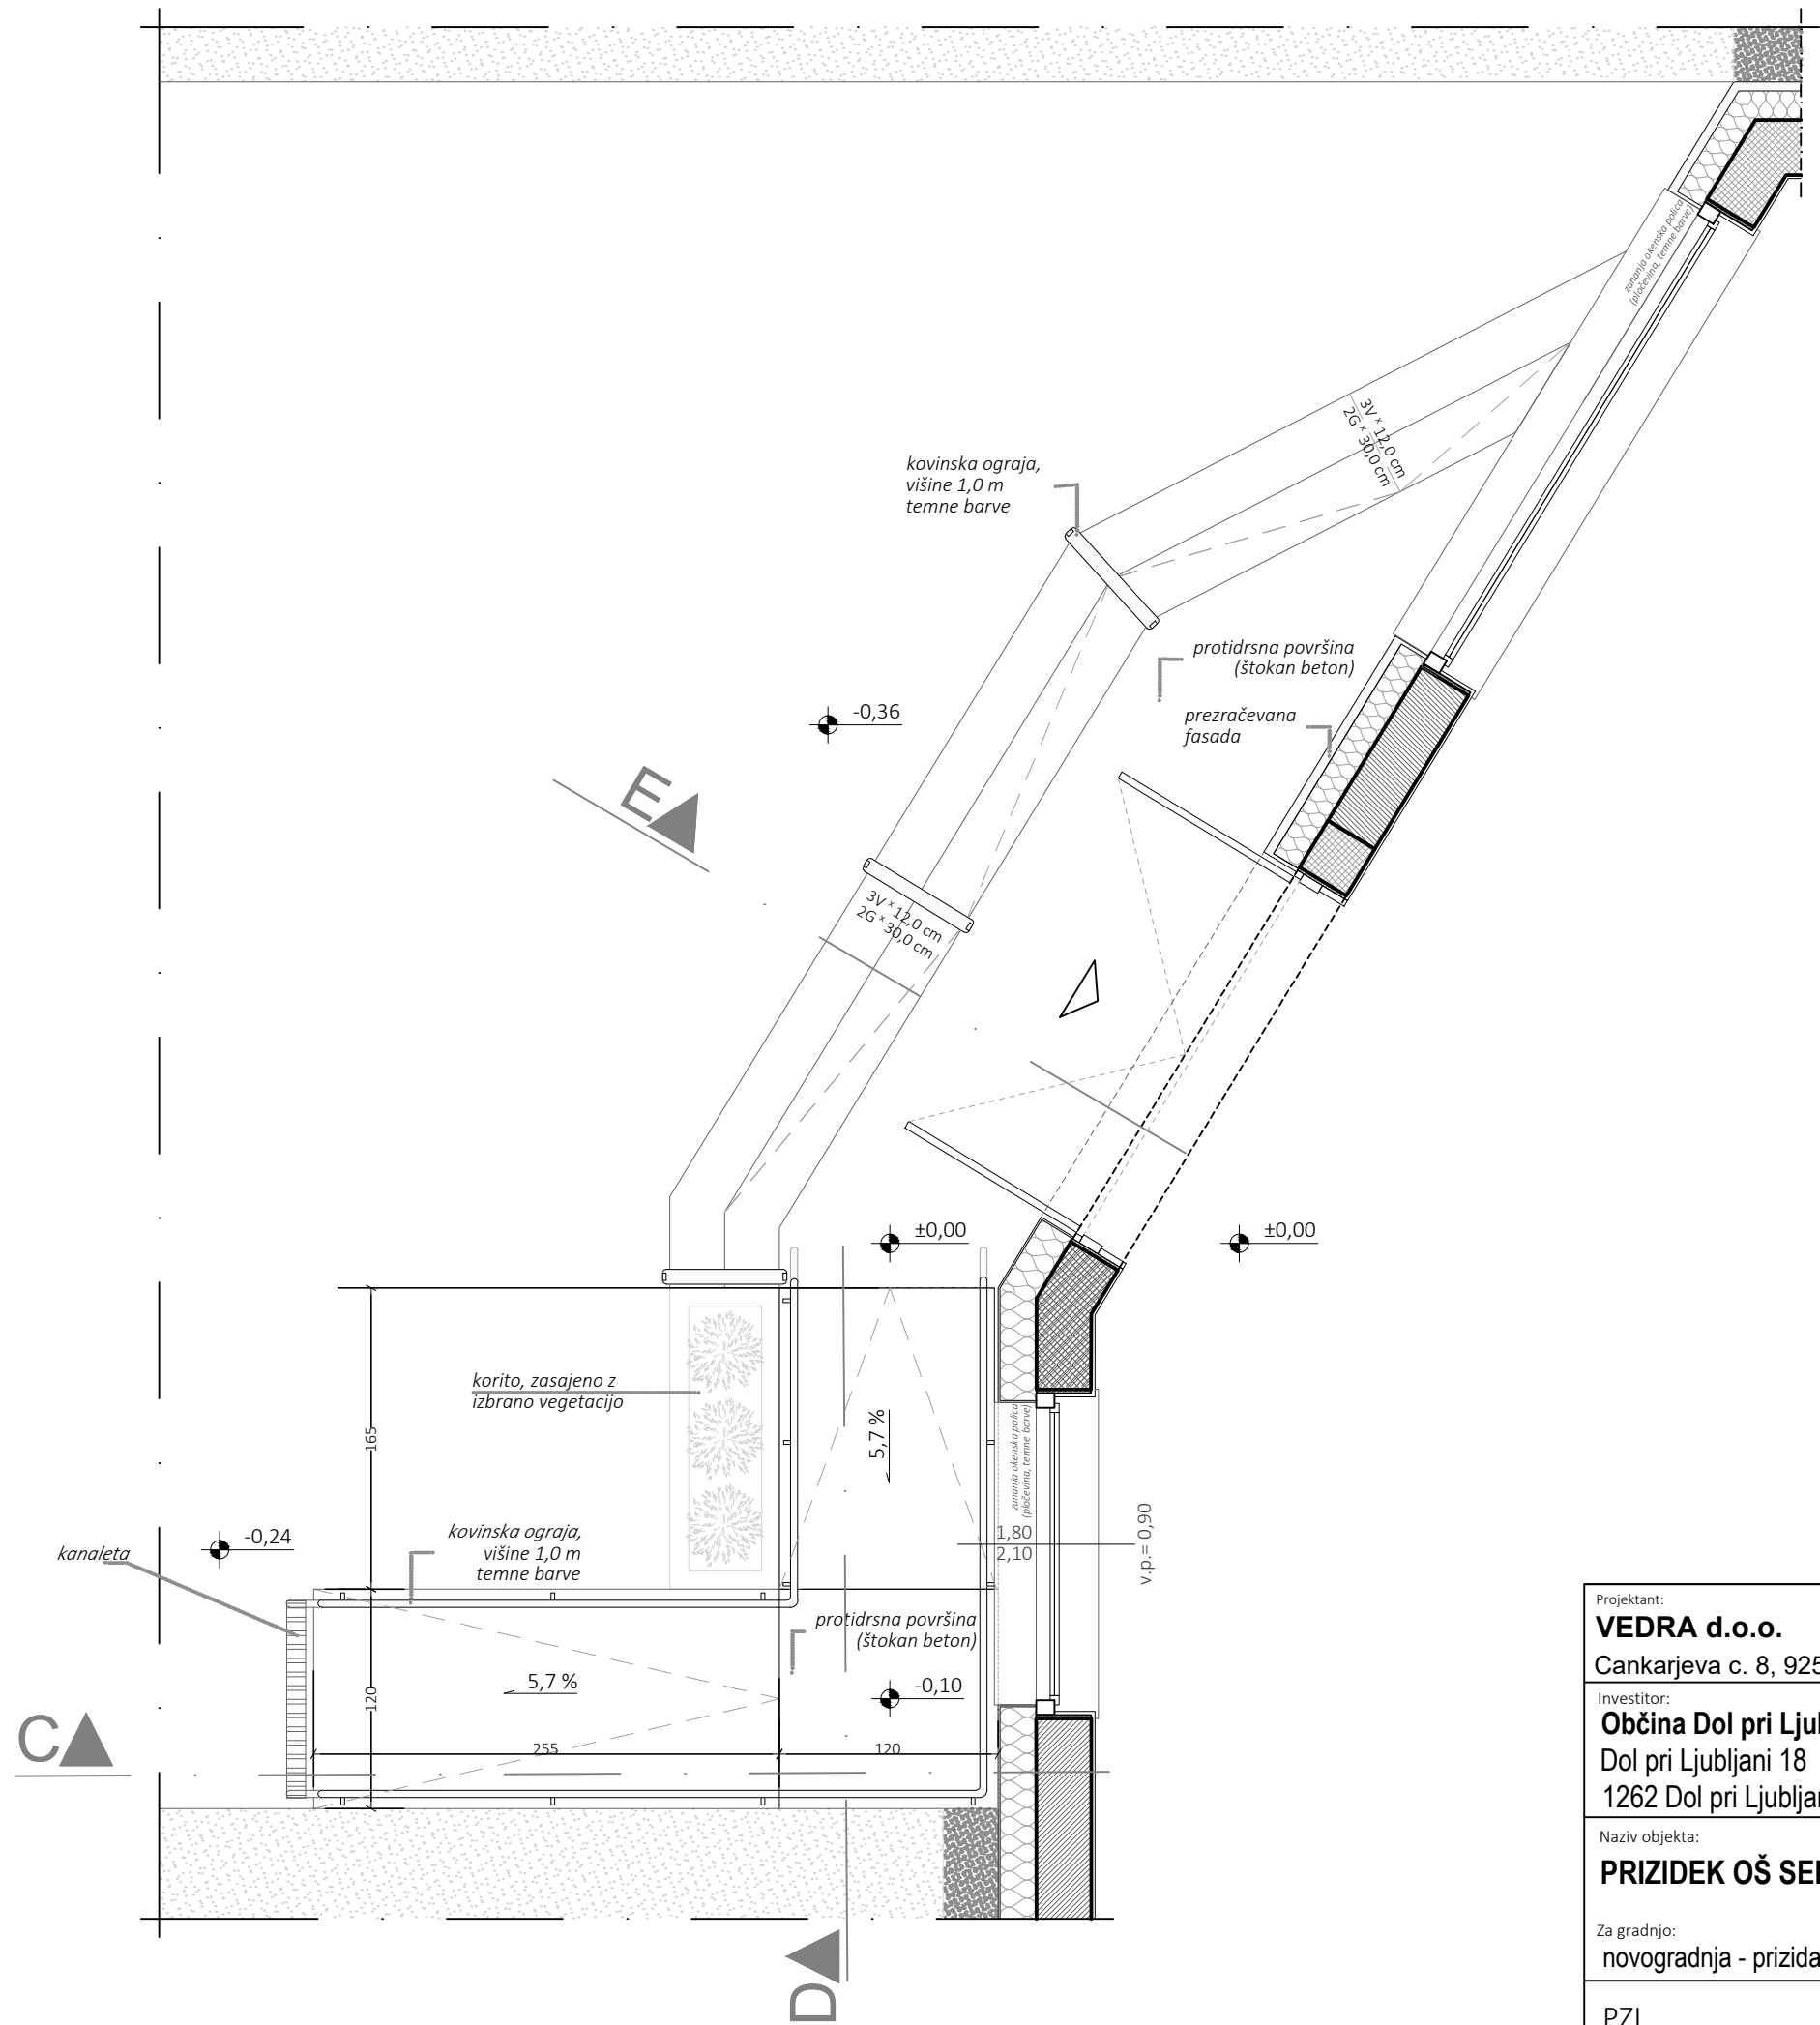

Projektant: VEDRA d.o.o. Cankarjeva c. 8, 9250 Gornja Radgona	Št. projekta: 03/25-26	datum izdelave marec 202
Investitor: Občina Dol pri Ljubljani Dol pri Ljubljani 18 1262 Dol pri Ljubljani	Odgovorni vodja projekta: Vera Šinko univ.dipl.inž.arh ., PA PPN ZAPS 0313	
	Odgovorni projektant: Vera Šinko univ.dipl.inž.arh ., PA PPN ZAPS 0313	
Naziv objekta: PRIZIDEK OŠ SENOŽETI	Podatki o lokaciji: parc. št.: 232/3, 232/4 k.o. 1768-SENOŽETI	
Za gradnjo: novogradnja - prizidava	Vsebina risbe: TLORIS ZUNANJEGA STOPNIŠČA S KLANČINO	
PZI	Merilo: 1:25	Št. risbe: 9