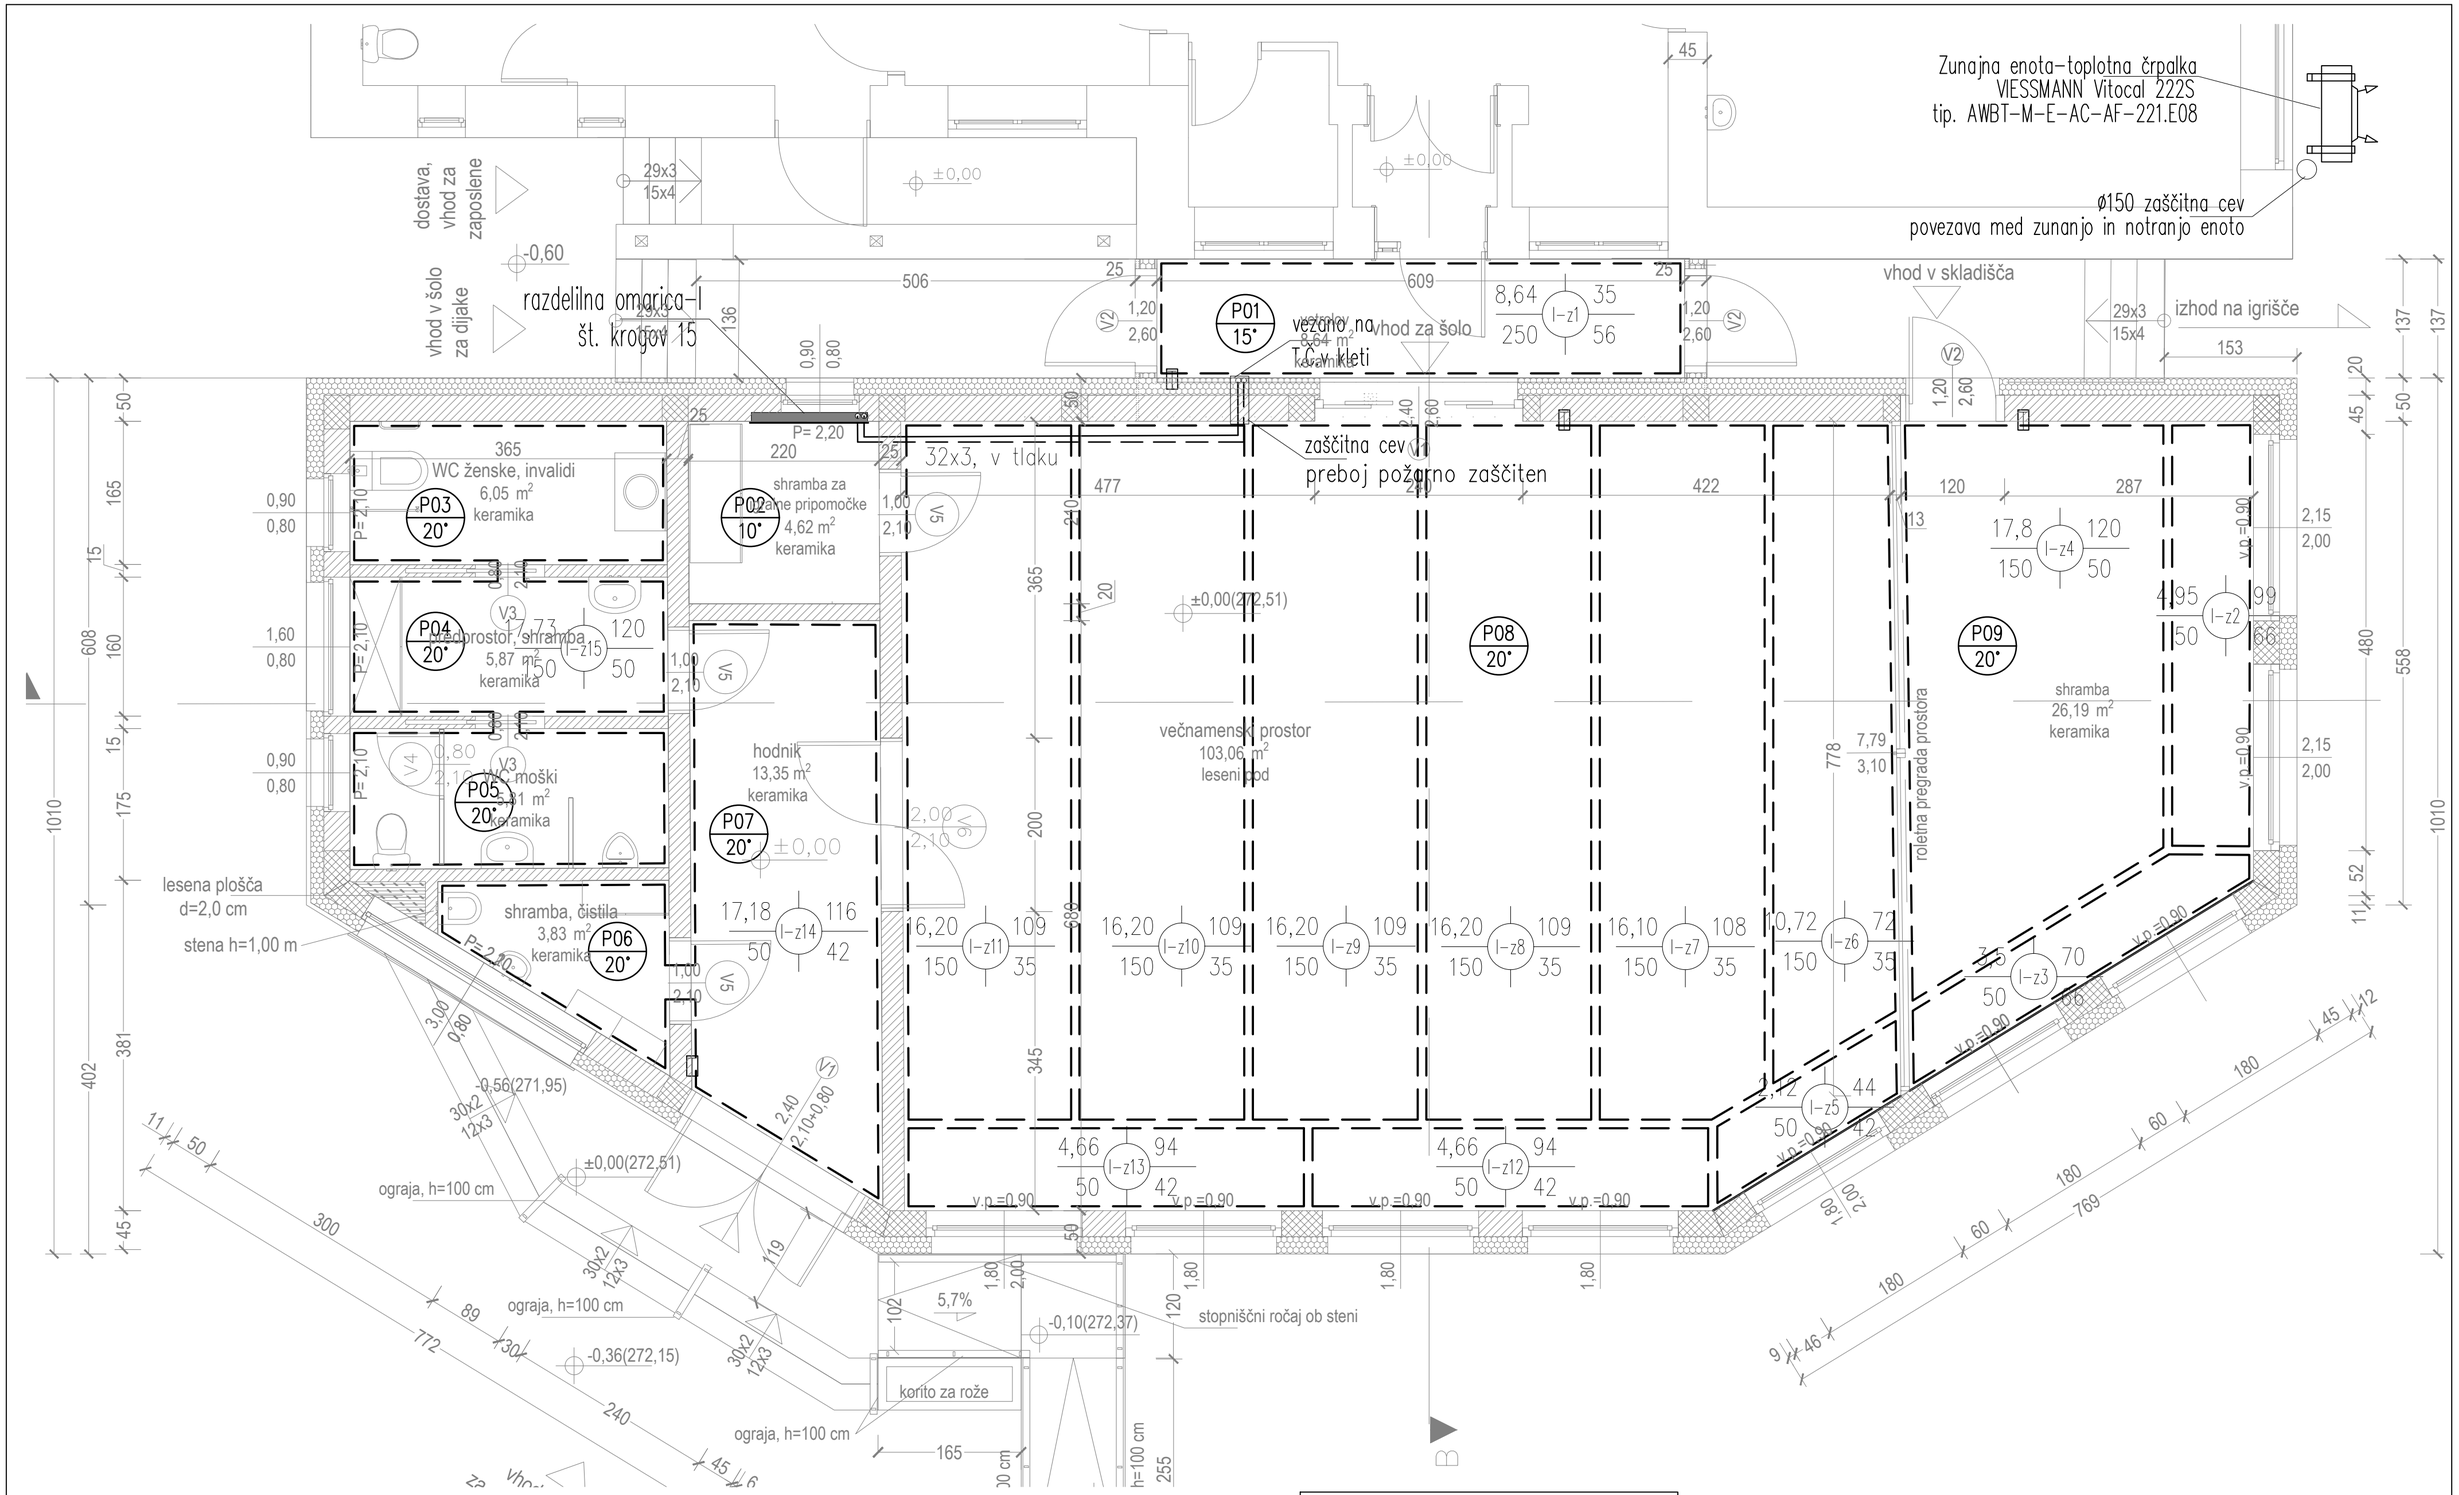

DETAJL TALNEGA GRETJA

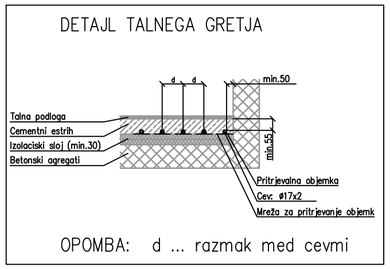

OPOMBA: d ... razmak med cevmi

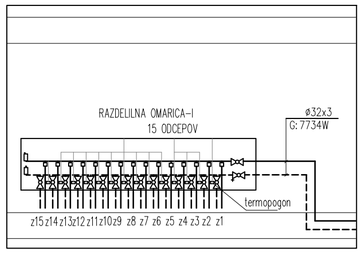

LEGENDA:

- DOVOD-OGREVANJE
- POVRATEK-OGREVANJE
- TALNO OGREVANJE-ZAMKE
- POVRŠINA POKRITJA, A [m2]
- DOLŽINA ZANKE, L [m]
- INSTALIRANA SPECIFIČNA TOPLOTA, q [W/m2]
- ŠTEVILKA ZAMKE
- RAZMIK MED CEVMI, s [mm]

PROING s.p. Mladinska ulica 9 9250 Gornja Radgona	ŠTEVILKA PROJEKTA: 03/25-26-S	INVESTITOR:	**Občina Dol pri Ljubljani** **Dol pri Ljubljani 18, 1262 Dol pri Ljubljani**
		OBJEKT:	**PRIZIDEK OŠ SENOŽETI**
VRSTA NAČRTA	4. NAČRT STROJNIH INSTALACIJ	ODGOVORNI VODJA PROJEKTA	Vera Šinko univ.dipl.inž.arh., PA PPN ZAPS 0313
		ODGOVORNI PROJEKTANT :	R.Drobnjak Lopert, u.d.i.s. IZS-S-1904
NAČRT: PZI	Tloris pritličja – ogrevanje	IZDELAL :	R.Drobnjak Lopert, u.d.i.s. IZS-S-1904
		MERILO: 1:50	
		LIST:1	