


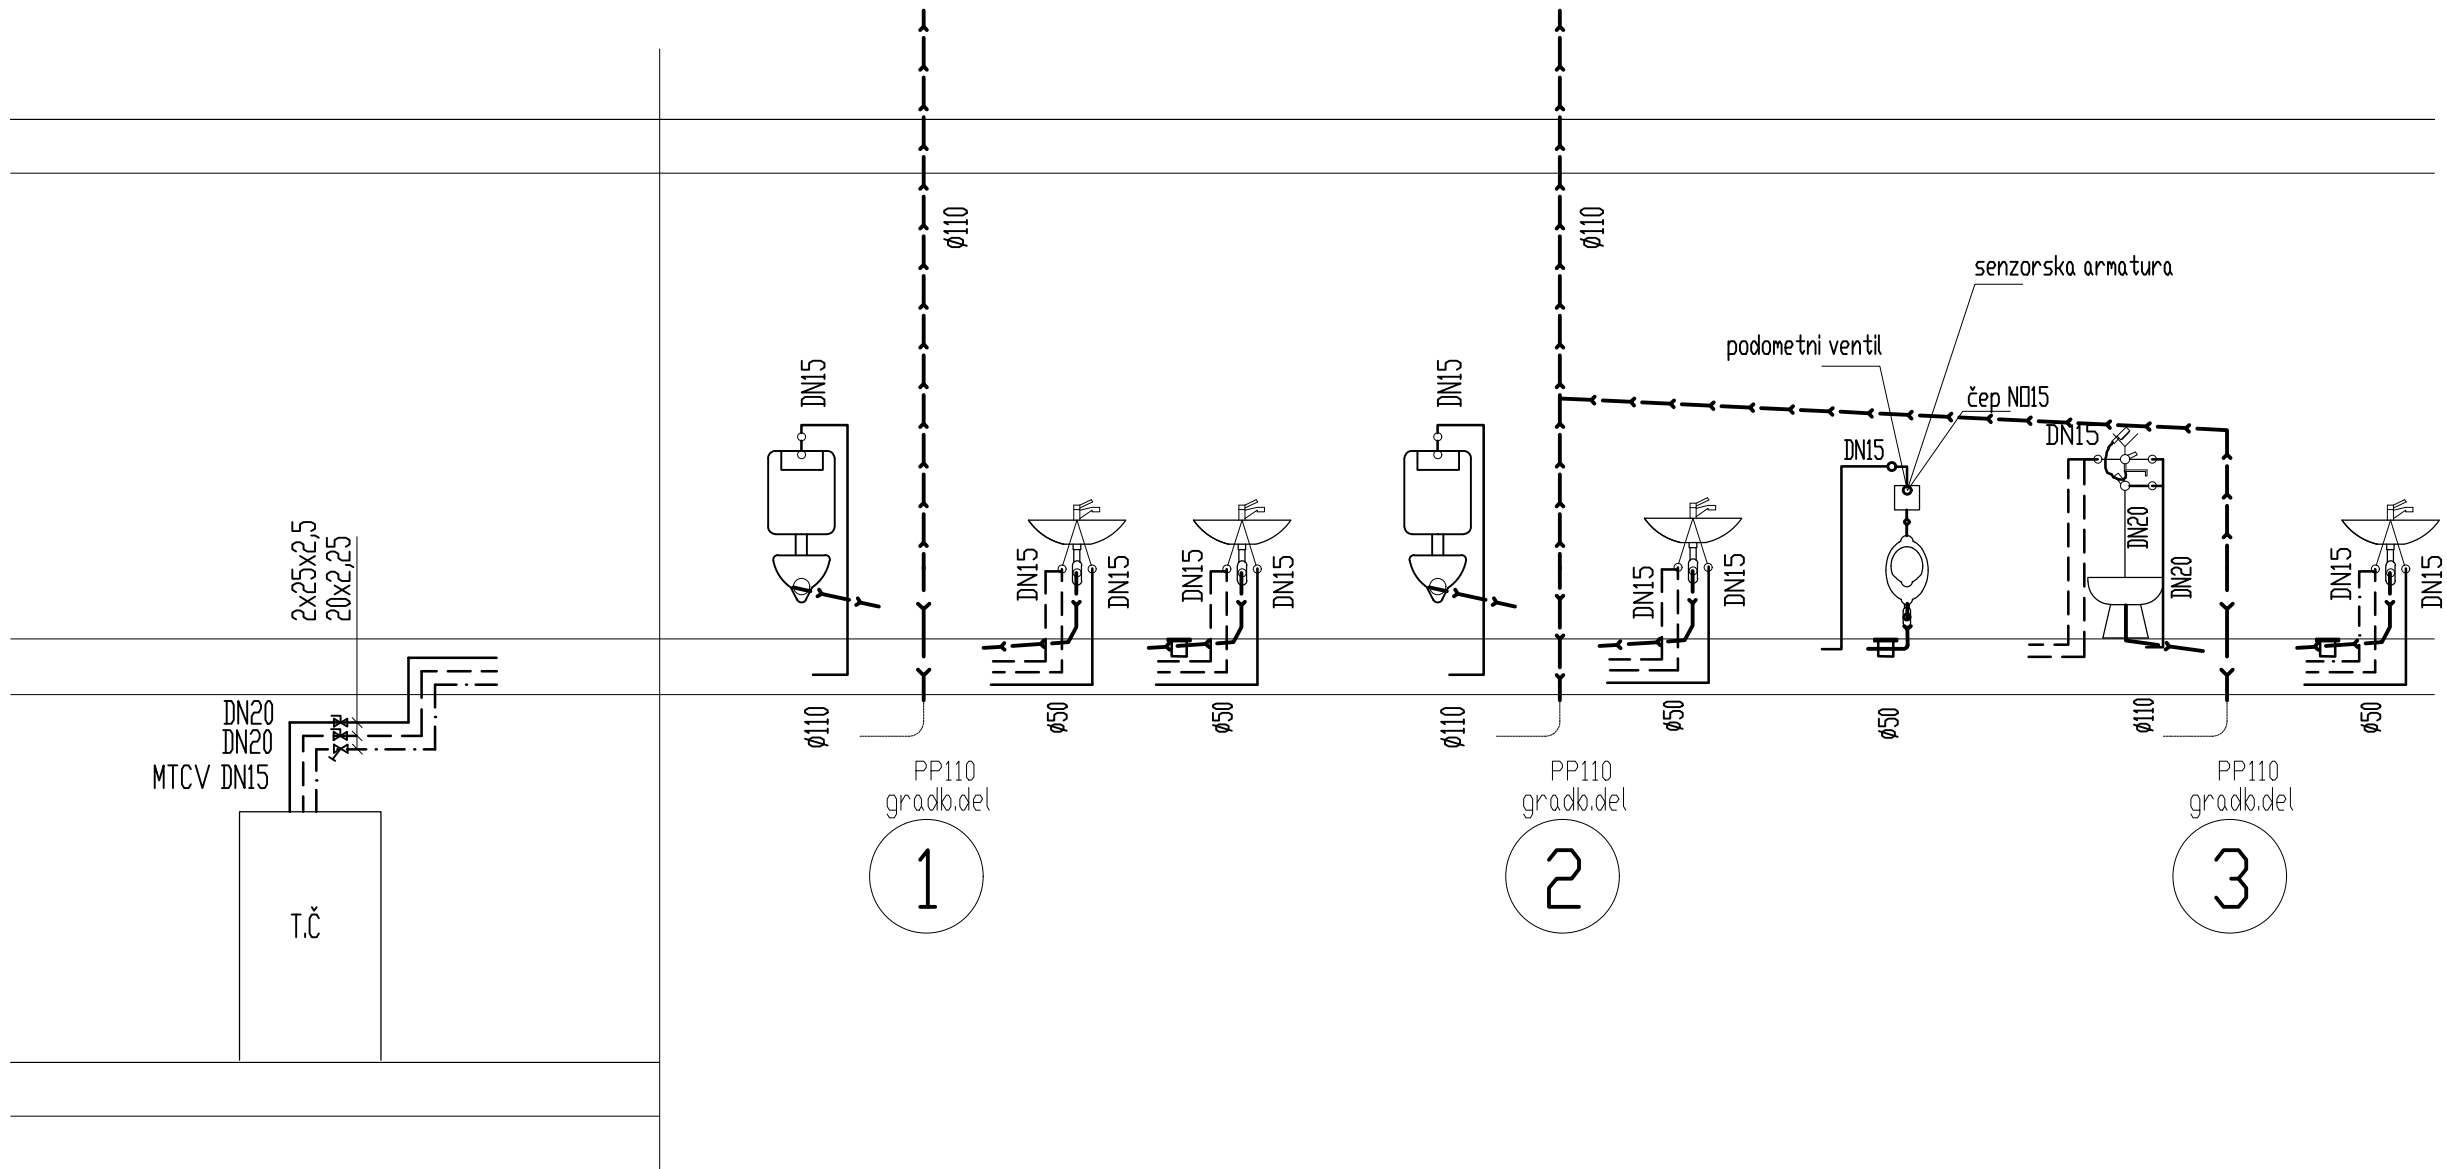

LEGENDA:

- PITNA VODA – HLADNA
- - - PITNA VODA – TOPLA SANITARNA
- . - . - PITNA VODA – CIRKULACIJA
- <—< SANITARNI ODTOK (FEKALNA VODA)

PROING s.p. Mladinska ulica 9 9250 Gornja Radgona		ŠTEVILKA PROJEKTA: 03/25-26-S		INVESTITOR: Občina Dol pri Ljubljani Dol pri Ljubljani 18, 1262 Dol pri Ljubljani	
VRSTA NAČRTA		4. NAČRT STROJNIH INSTALACIJ		OBJEKT: PRIZIDEK OŠ SENOŽETI	
NAČRT: PZI		SDV-vodovod in kanalizacija		ODGOVORNI VODJA PROJEKTA Vera Šinko univ.dipl.inž.arh., PA PPN ZAPS 0313	
				ODGOVORNI PROJEKTANT : R.Drobnjak Lopert, u.d.i.s. IZS-S-1904	
				IZDELAL : R.Drobnjak Lopert, u.d.i.s. IZS-S-1904	
				MERILO: 1:x LIST:4	