


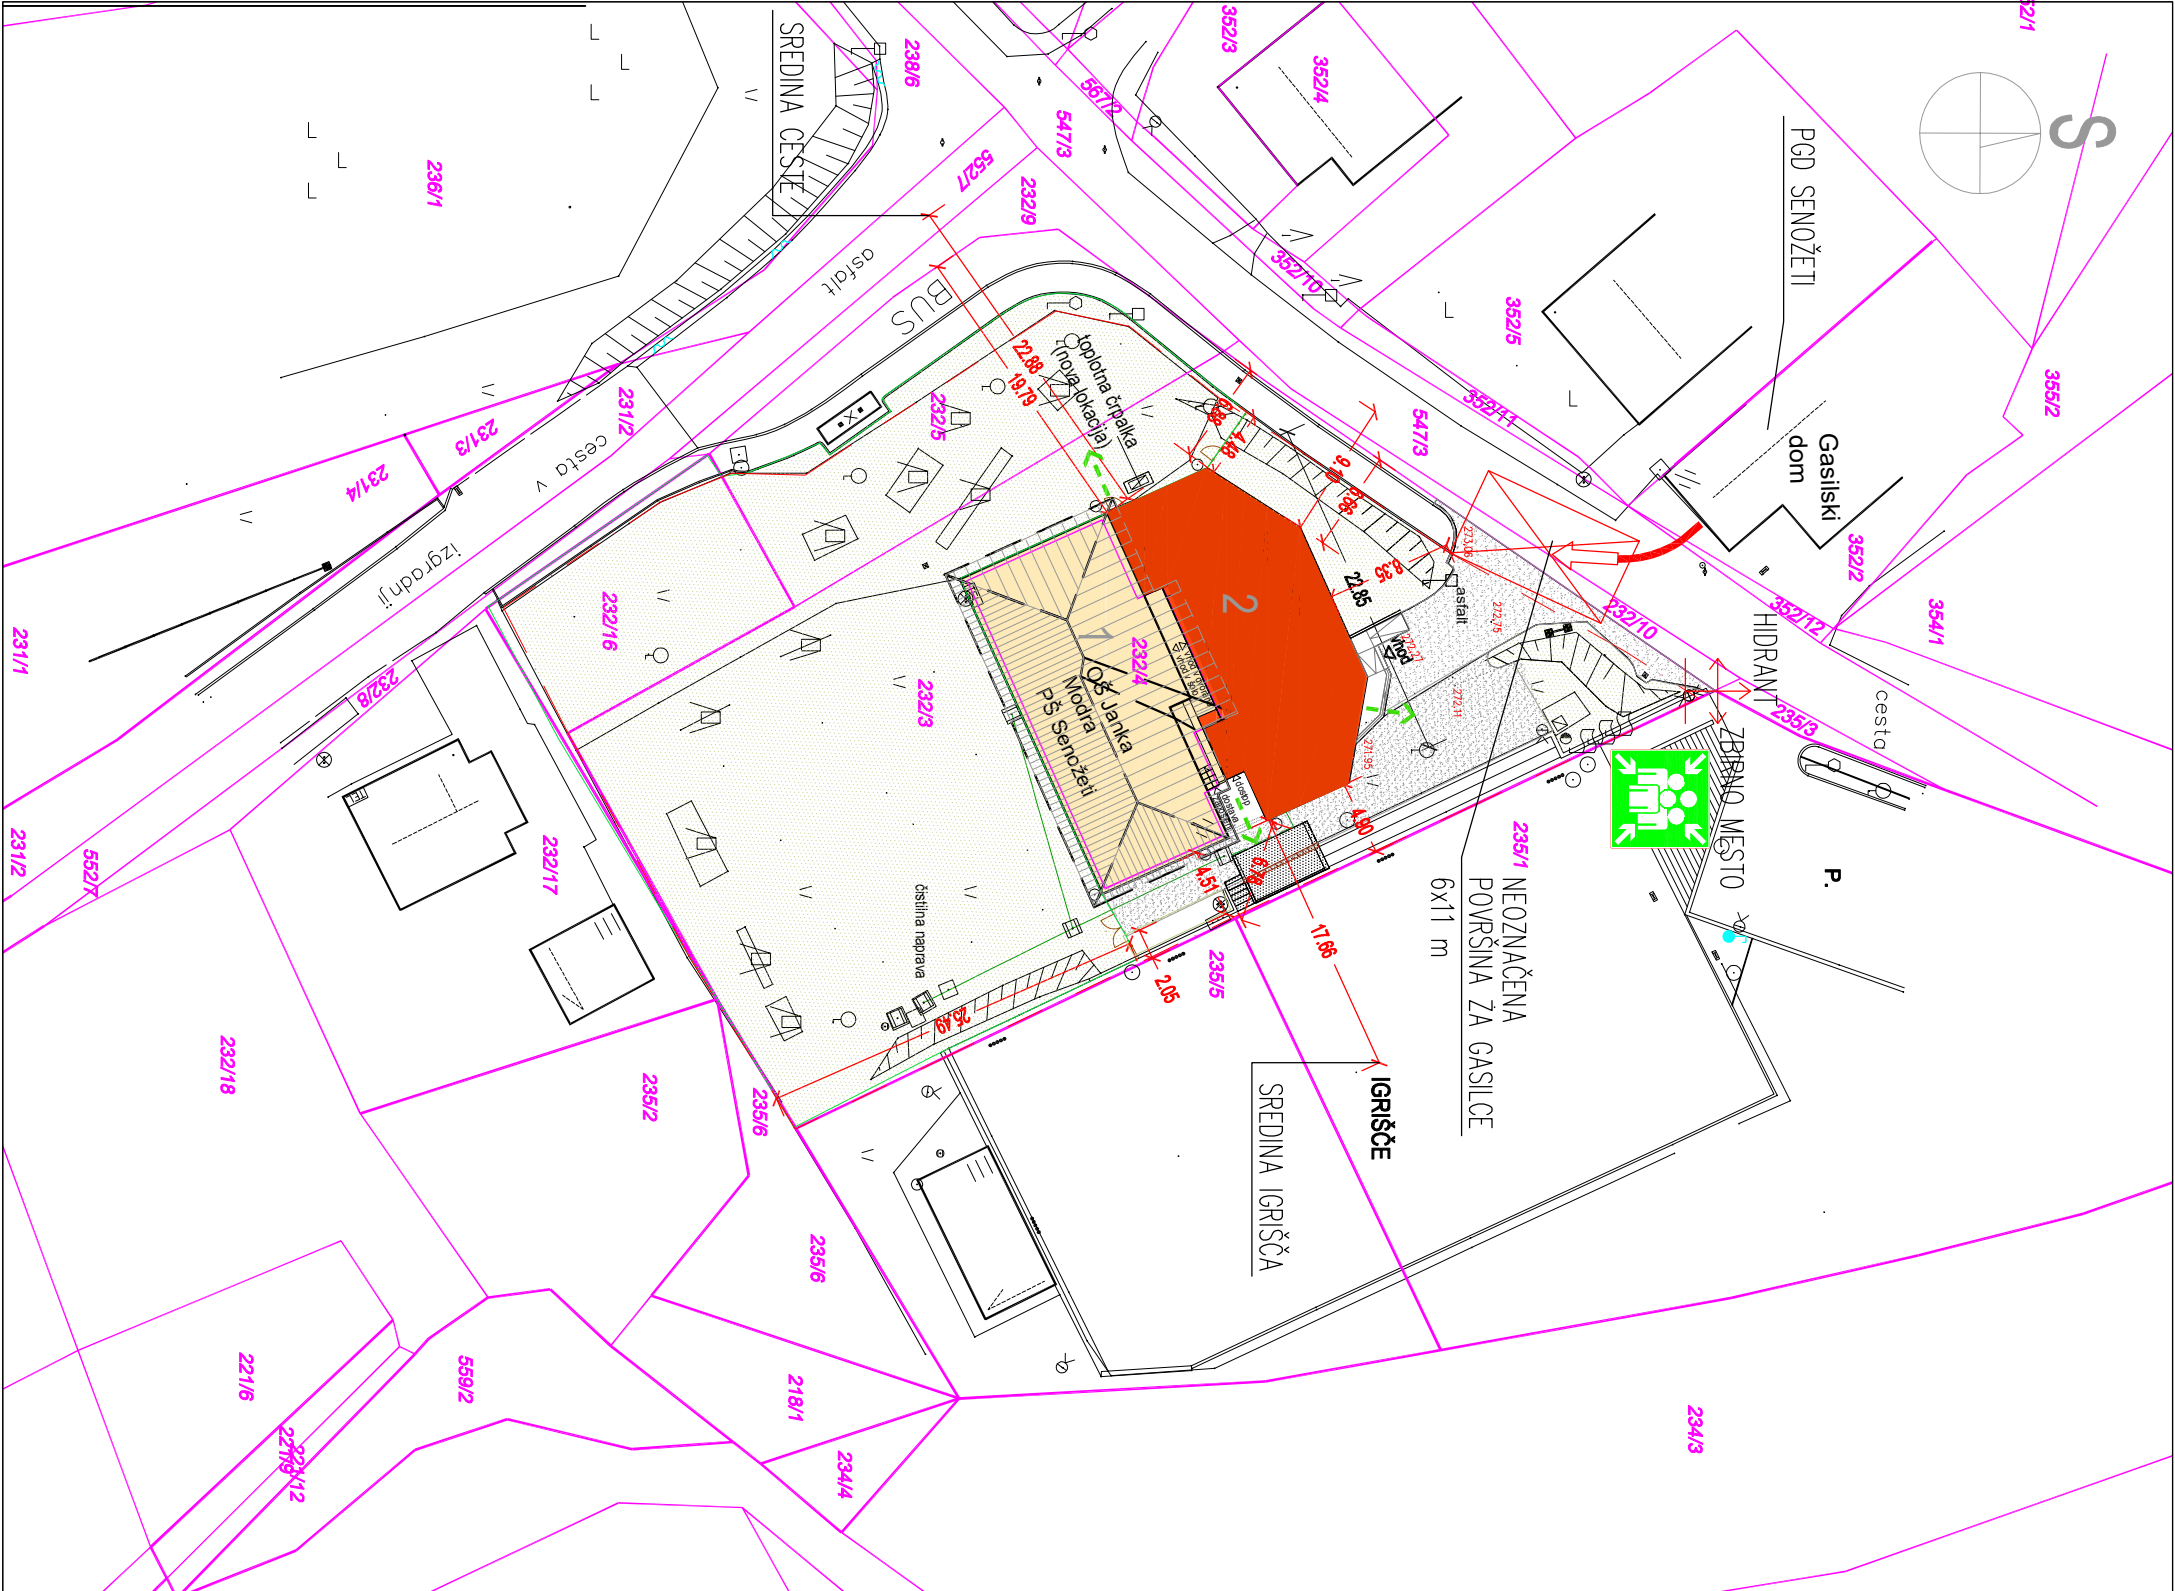

V primeru nejasnosti kontaktirati projektanta			
Investitor:	Občina Dol pri Ljubljani	Številka projekta:	03/25-26
	Dol pri Ljubljani 18	Številka načrta:	03/25-26-PV
Objekt:	PRIZIDEK OŠ SENOŽETI	Vrsta projekta:	PZI
Risba:	SITUACIJA	Vrsta načrta:	Načrt požarne varnosti
Vodja projekta:	Vera ŠINKO	Pooblaščen inženir:	Dušan GROSEK
	univ.dipl.inž.arh.		univ.dipl.inž.str.
	ZAPS PA 0313		IZS PV0746
Merilo:	1:500	Datum:	Marec 2026
		Številka risbe:	1

Parcelna številka:
232/3, 232/4
Katastrska občina:
1768-Senožeti (Dol pri Ljubljani)

