


PODPORNA KONSTRUKCIJA PK1 DOLŽINE L=38,66 m


RAZVITI POGLED ZIDU
MERILO 1:100/100

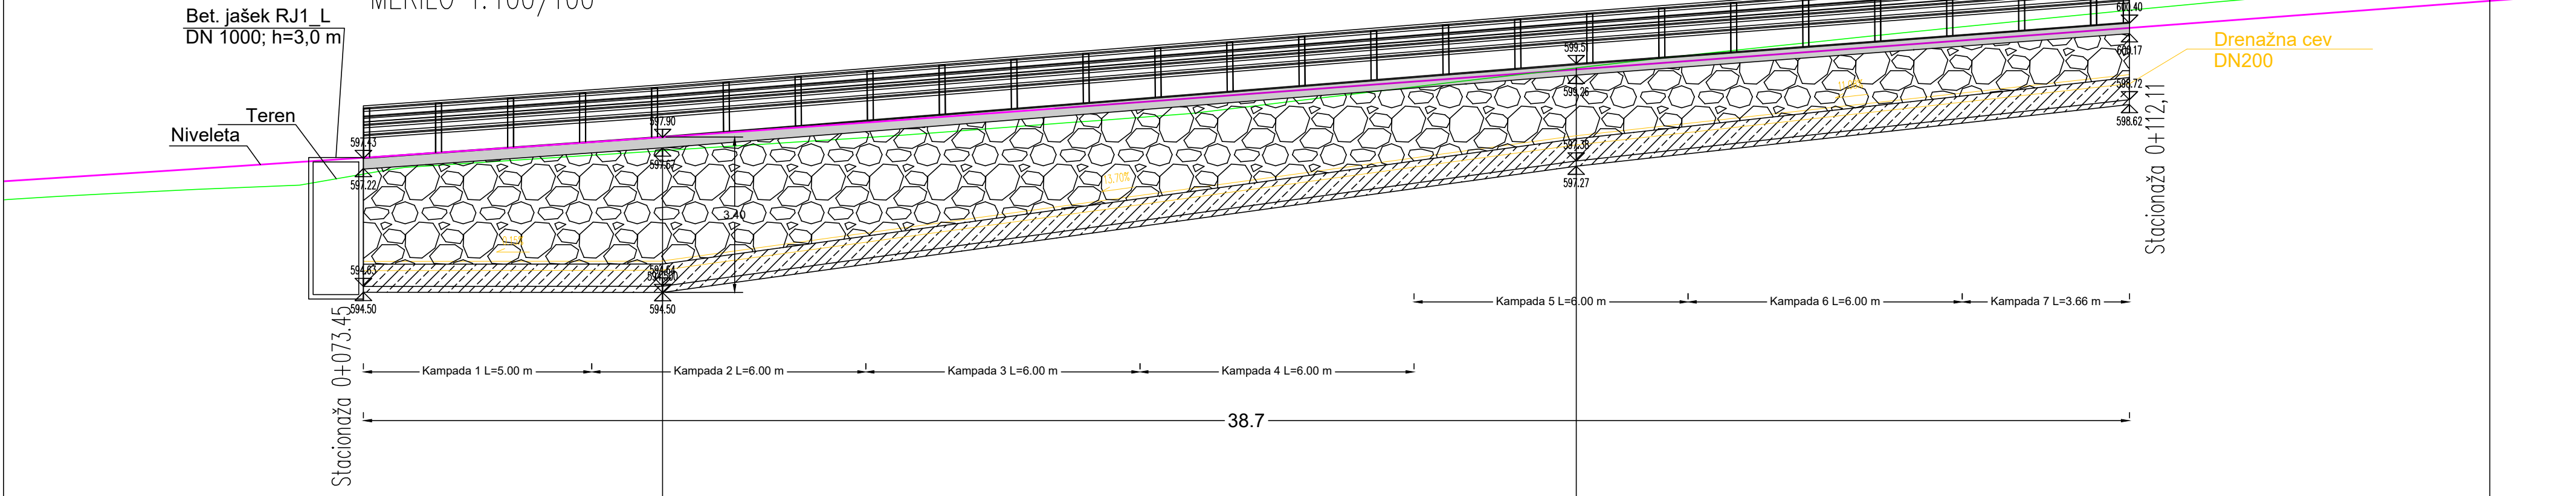

PK1

Armaturni izvleček:

Palična armatura B500-B

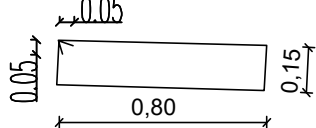Ozn.	Oblika in mere (cm)	Φ (mm)	Lg (m)	N (kos)	Lgn (m)
1	600	10	6,00	100	600,0
2		10	2,00	195	390,0

Skupaj:

Φ (mm)	Lgn (m)	Teža na enoto (kg/m)	Teža (kg)
10	990,0	0,649	642,51
Skupna teža:			642,51


Prečni prerez:
M 1:40

① 100 Ø10


② 195 Ø10/20




DETAJL SIDRNE PLOŠČE
Merilo 1:20

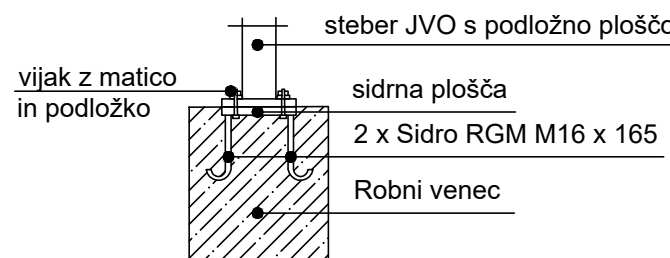

DETAJL POGLOBLJENIH FUG
Merilo 1:25

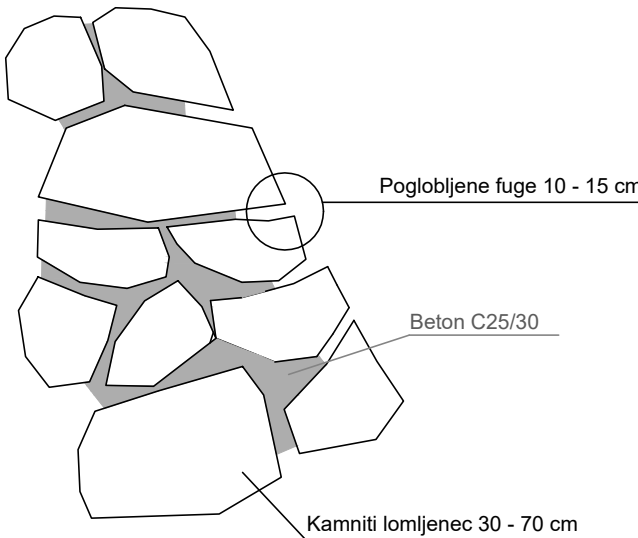

DETAJL JEKLENE
VARNOSTNE OGRAJE H2W4
Merilo 1:20

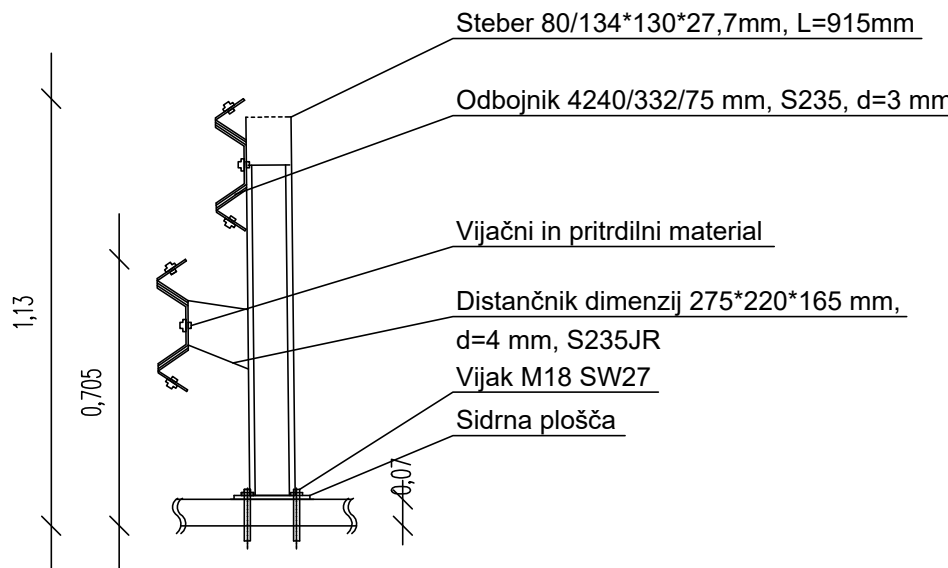

 OD PROJEKTA DO OBJEKTA Topolišica 199b, 3325 Sočnanj tel. : 05/909 75 73, fax : 05/909 7571 e-mail: info@andrej-jc.si, davčna št.: 48058149		Naziv	Ime in priimek	Ident.št. IZS	Podpis
		VP:	Maja VINDIŠ dipl.inž.grad.	G-4759	
		Pt:	Maja VINDIŠ dipl.inž.grad.	G-4759	
		Obdelal:	Vanessa KANGLER dipl.inž.grad.(UN)		
Objekt:		IZN dokumentacija za sanacijo poškodovanega prepusta na JP 850 911 Ravne – Stražišče – Merkačev mlin, ID iz AJDE: 1244593		Št. proj.:	364-2025
Faza:		IZN		Št. načrta:	364-2025-C
Opis risbe:		VZDOLŽNI PREREZ		Šifra CC:	2112
		Merilo: M 1:100/100,25,20		Datum: junij 2026	
		investitor:		RS, Ministrstvo za infrastrukturo Direkcija RS za infrastrukturo Tržaška cesta 19, 1000 LJUBLJANA	
Št. odseka:		Arhivska številka:	Faza/objekt:	Številka risbe:	
			007.2102	G.142.3	
Št. priloge:		G.16		Avtor risbe:	ANDREJ JC d.o.o.
				Ident.št.risbe:	364-2025-C-G.142.3