


PODPORNA KONSTRUKCIJA PK3 DOLŽINE L=30,78 m

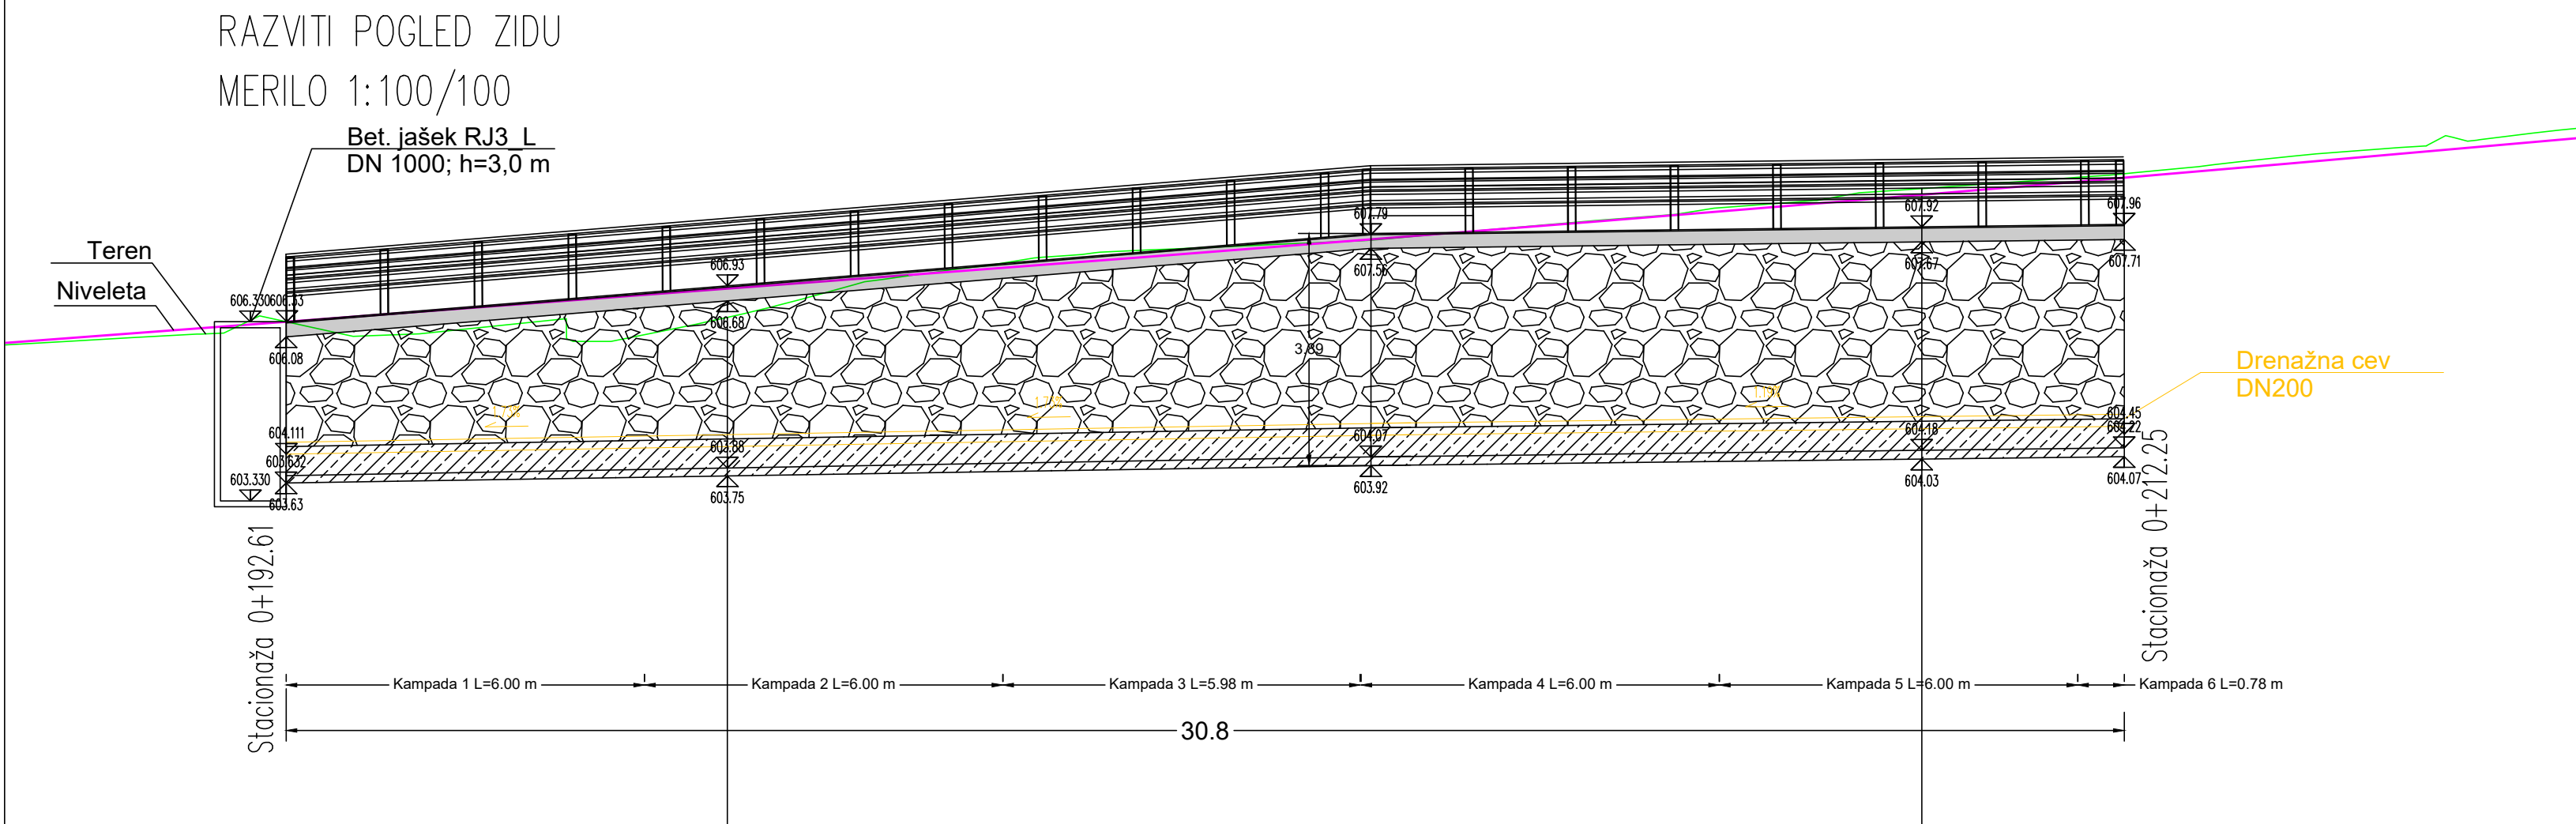

PK3

Armaturni izveček:


Palična armatura B500-B

Ozn.	Oblika in mere (cm)	Φ (mm)	Lg (m)	N (kos)	Lgn (m)
1	600	10	6,00	60	320,0
2		10	2,00	155	310,0


Skupaj:

Φ (mm)	Lgn (m)	Teža na enoto (kg/m)	Teža (kg)
10	630,0	0,649	408,87
Skupna teža:			408,87


Prečni prerez:
M 1: 40

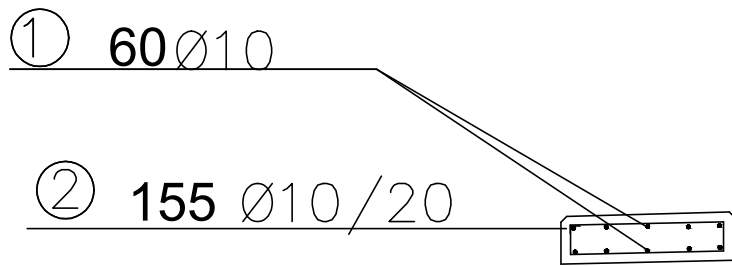


DETAJL SIDRNE PLOŠČE
Merilo 1:20

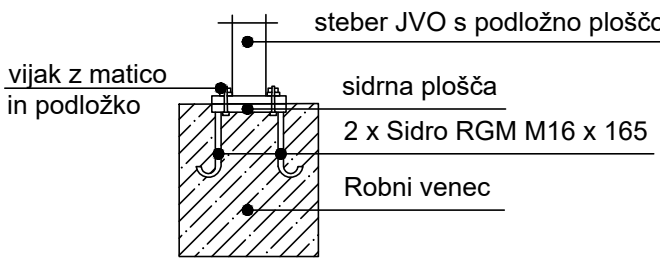

DETAJL POGLOBLJENIH FUG
Merilo 1:25

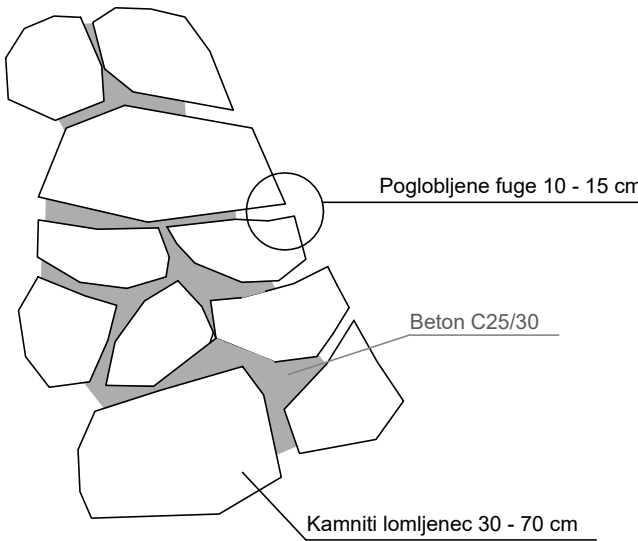

DETAJL JEKLENE
VARNOSTNE OGRAJE H2W4
Merilo 1:20

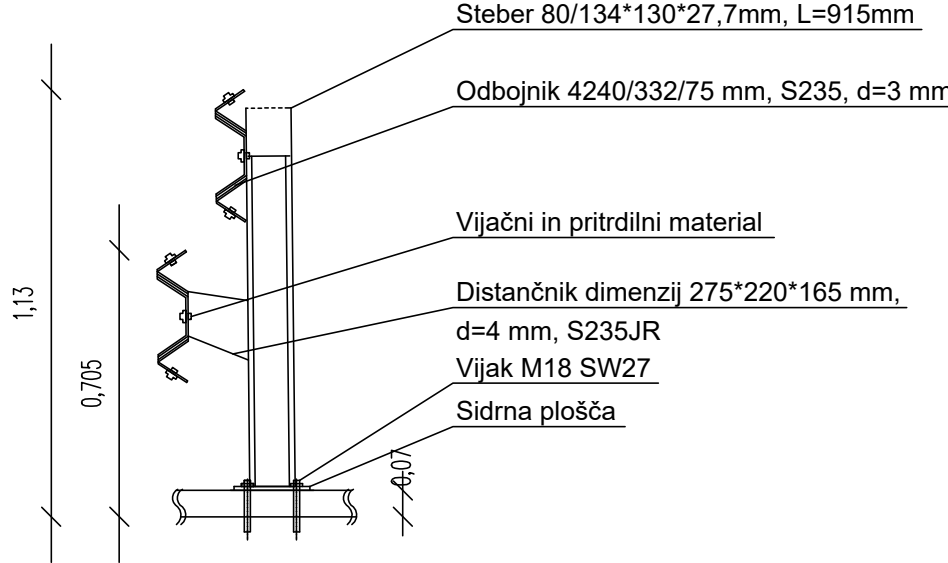

		Naziv	Ime in priimek	Ident.št. IZS	Podpis
VP:		Maja VINDIŠ	dipl.inž.grad.	G-4759	
PI:		Maja VINDIŠ	dipl.inž.grad.	G-4759	
Obdelal:		Vanessa KANGLER	dipl.inž.grad.(UN)		
Objekt:		IZN dokumentacija za sanacijo poškodovanega prepusta na JP 850 911 Ravne - Stražišče - Merkačev mlin, ID iz AJDE: 1244593		Št. proj.:	364-2025
Faza:		IZN	Merilo: M 1:100/100,25,20	Št. načrta:	364-2025-C
Opis risbe:		VZDOLŽNI PREREZ	Del risbe: PK3	Šifra CC:	2112
Datum:					junij 2026
investitor:		RS, Ministrstvo za infrastrukturo Direkcija RS za infrastrukturo Tržaška cesta 19, 1000 LJUBLJANA			
Št. odseka:	Arhivska številka:	Faza/objekt:	Številka risbe:		
		007.2102	G.142.5		
Št. priloge:	G.18	Avtor risbe:	ANDREJC d.o.o.		
		Ident.št.risbe:	364-2025-C-G.142.5		