



OPORNA KONSTRUKCIJA OK1 DOLŽINE L=20,00 m

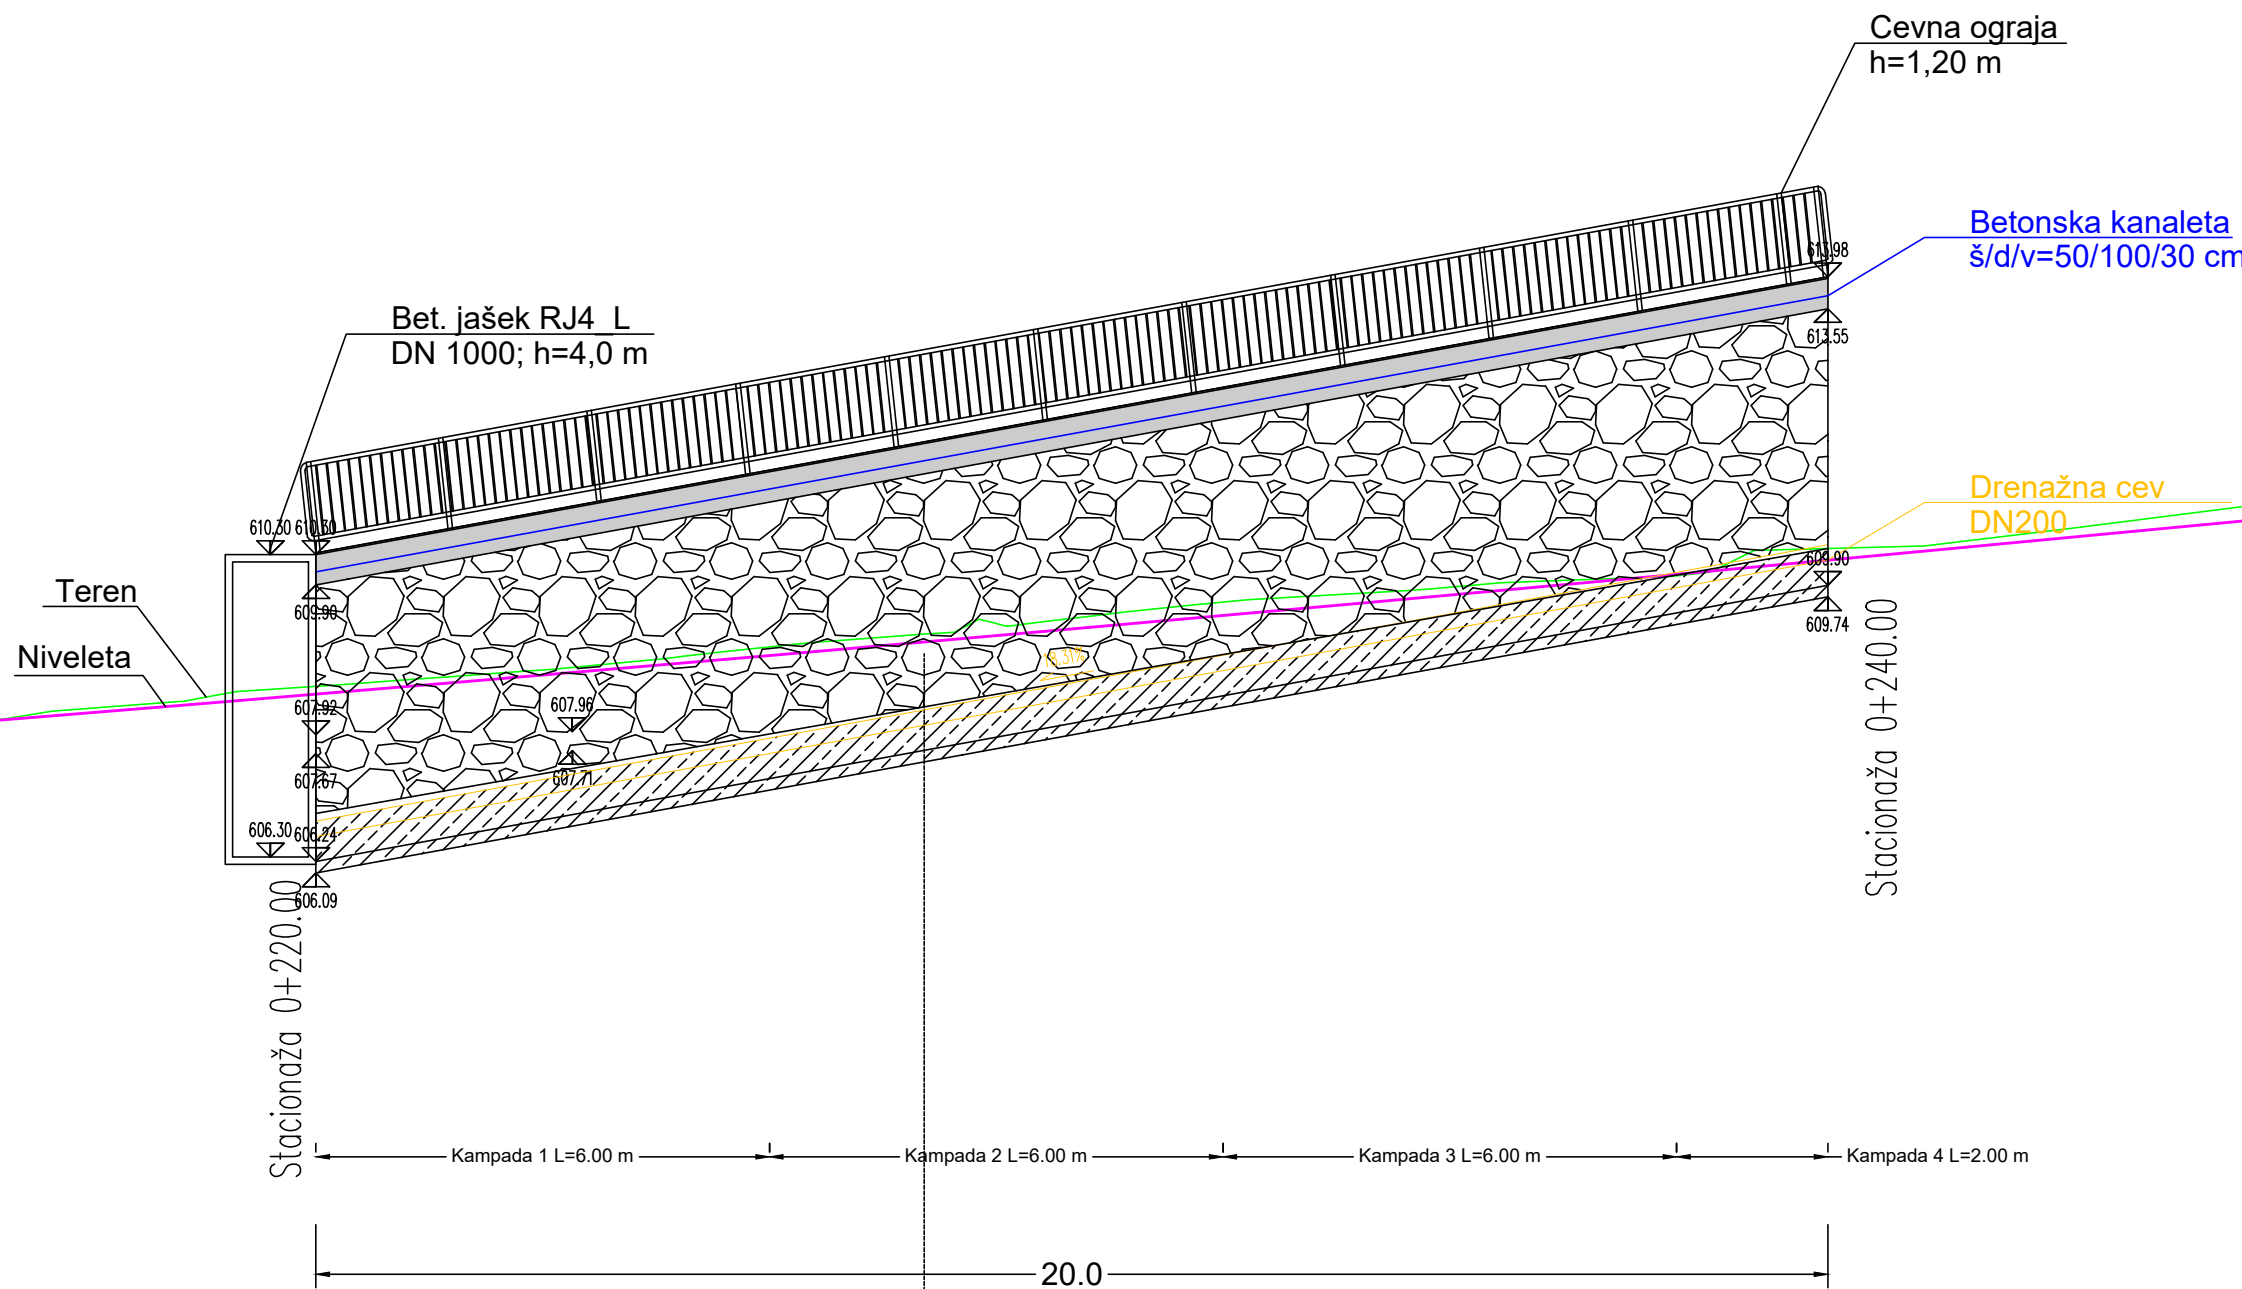


DETAJL SIDRNE PLOŠČE

Merilo 1:5

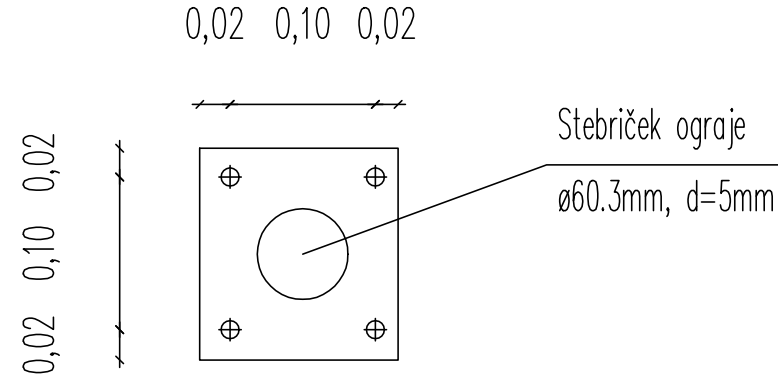


DETAJL CEVNE OGRAJE

Merilo 1:20

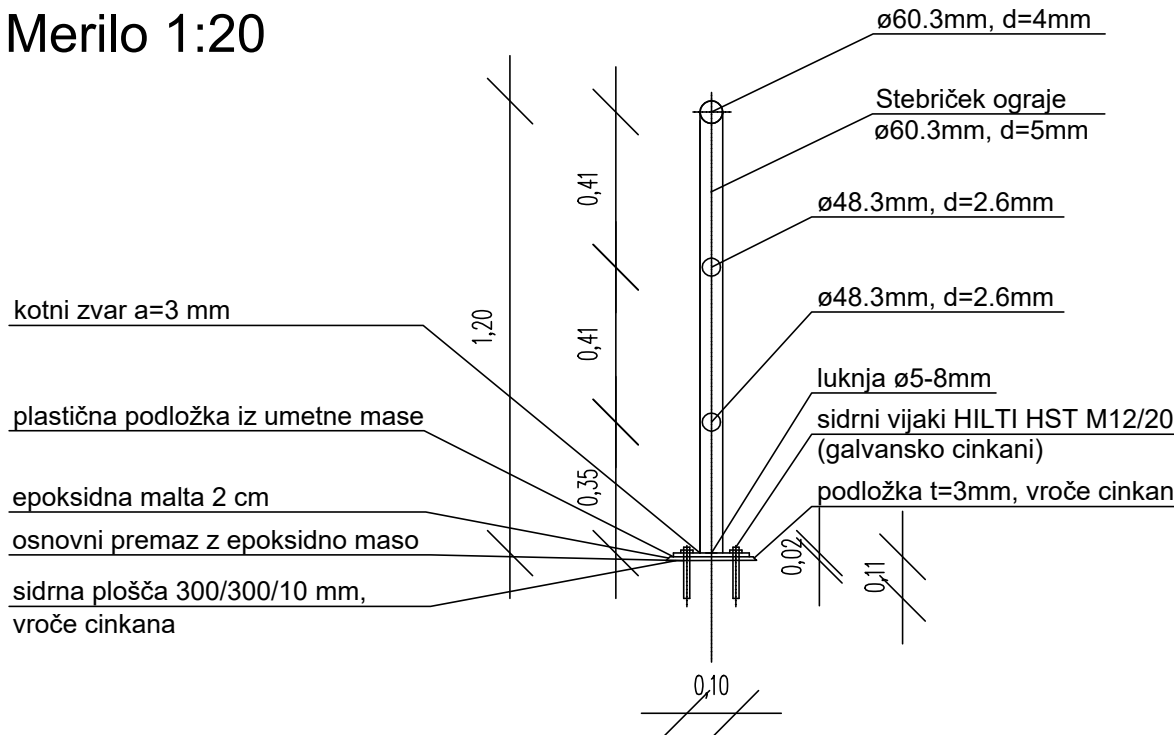

DETAJL POGLOBLJENIH FUG


Merilo 1:25

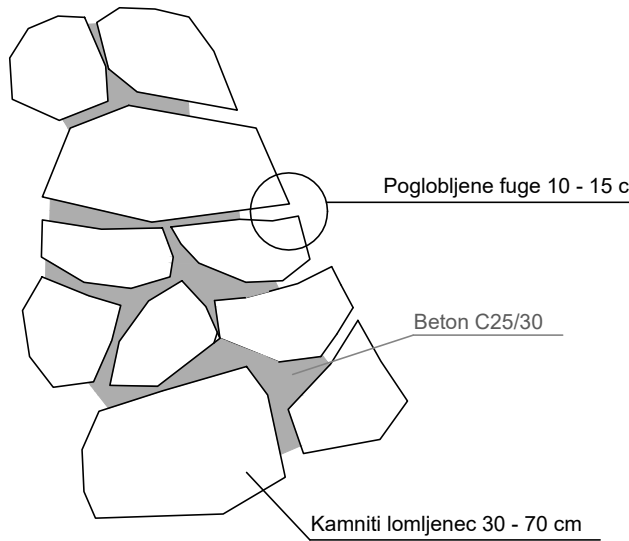

OK1

Armaturni izveček:


Palična armatura B500–B

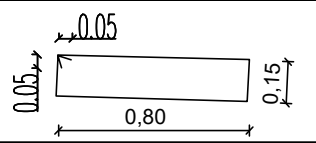Ozn.	Oblika in mere (cm)	Φ (mm)	Lg (m)	N (kos)	Lgn (m)
1	600	10	6,00	40	240
2		10	2,00	102	204

Skupaj:

Φ (mm)	Lgn (m)	Teža na enoto (kg/m)	Teža (kg)
10	444	0,649	288,15
Skupna teža:			288,15

Prečni prerez:
M 1:40

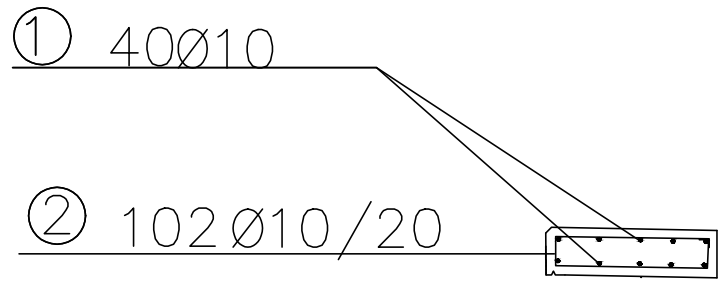

 OD PROJEKTA DO OBJEKTA Topolišica 199b, 3325 Soštanj tel. : 05/909 75 73, fax. : 05/909 7571 e-mail: info@andrejc.si, davčna št.: 48058149	Naziv	Ime in priimek	Ident.št. IZS	Podpis
	VP:	Maja VINDIŠ dipl.inž.grad.	G–4759	
	Pt:	Maja VINDIŠ dipl.inž.grad.	G–4759	
	Obdelal:	Vanessa KANGLER dipl.inž.grad.(UN)		
Objekt:	IZN dokumentacija za sanacijo poškodovanega prepusta na JP 850 911 Ravne – Stražišče – Merkačev mlin, ID iz AJDE: 1244593			Št. proj.: 364–2025 Št. načrta: 364–2025–C Šifra CC: 2112
Faza:	IZN	Merilo: M 1:100/100,25,20	Datum: junij 2026	
Opis risbe:	VZDOLŽNI PREREZ	Del risbe:	OK1	
		investitor:	RS, Ministrstvo za infrastrukturo Direkcija RS za infrastrukturo Tržaška cesta 19, 1000 LJUBLJANA	
Št. odseka:	Arhivska številka:	Faza/objekt:	Številka risbe:	
		007.2102	G.142.6	
Št. priloge:	G.19	Avtor risbe:	ANDREJC d.o.o.	
		Ident.št.risbe:	364–2025–C–G.142.6	