


PODPORNA KONSTRUKCIJA PK4 DOLŽINE L=40,02 m

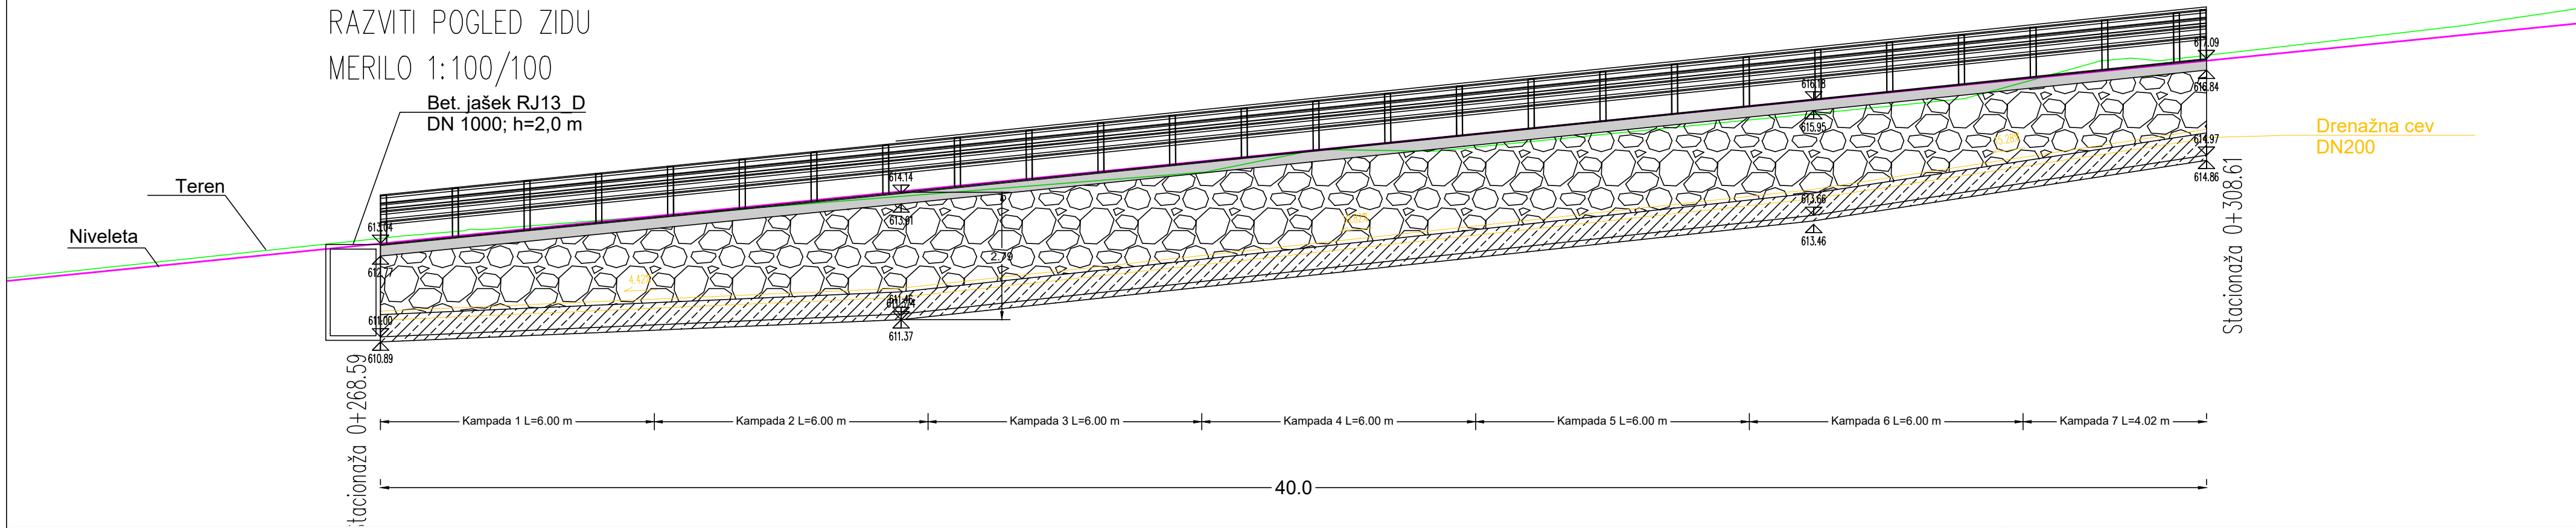


PK4 Armaturni izvleček:

Palična armatura B500–B


Ozn.	Oblika in mere (cm)	Φ (mm)	Lg (m)	N (kos)	Lgn (m)
1	600	10	6,00	80	480,0
2		10	2,00	201	402,0

Skupaj:


Φ (mm)	Lgn (m)	Teža na enoto (kg/m)	Teža (kg)
10	882,0	0,649	572,418
Skupna teža:			572,418

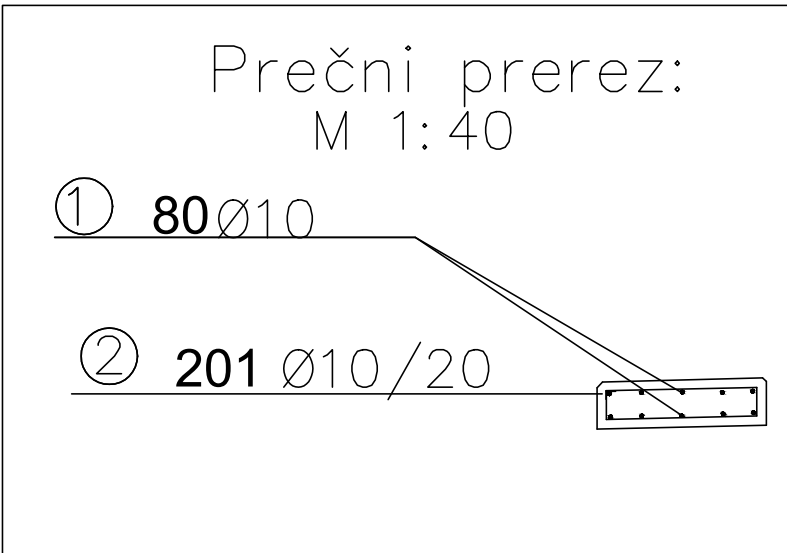


DETAJL SIDRNE PLOŠČE
Merilo 1:20

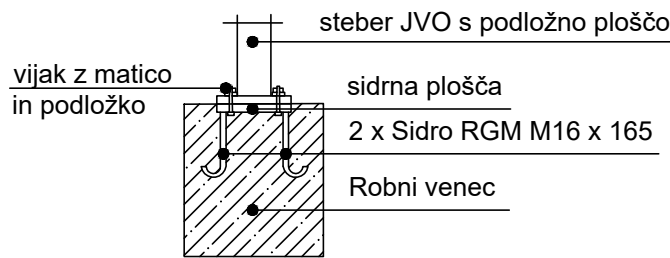

DETAJL POGLOBLJENIH FUG
Merilo 1:25

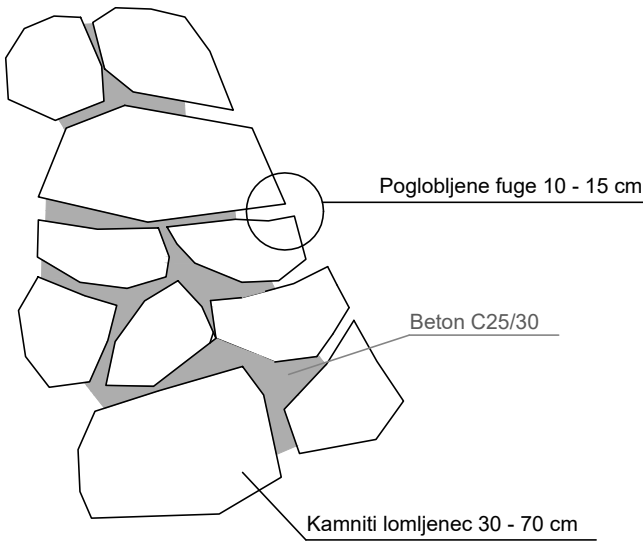

DETAJL JEKLENE
VARNOSTNE OGRAJE H2W4
Merilo 1:20

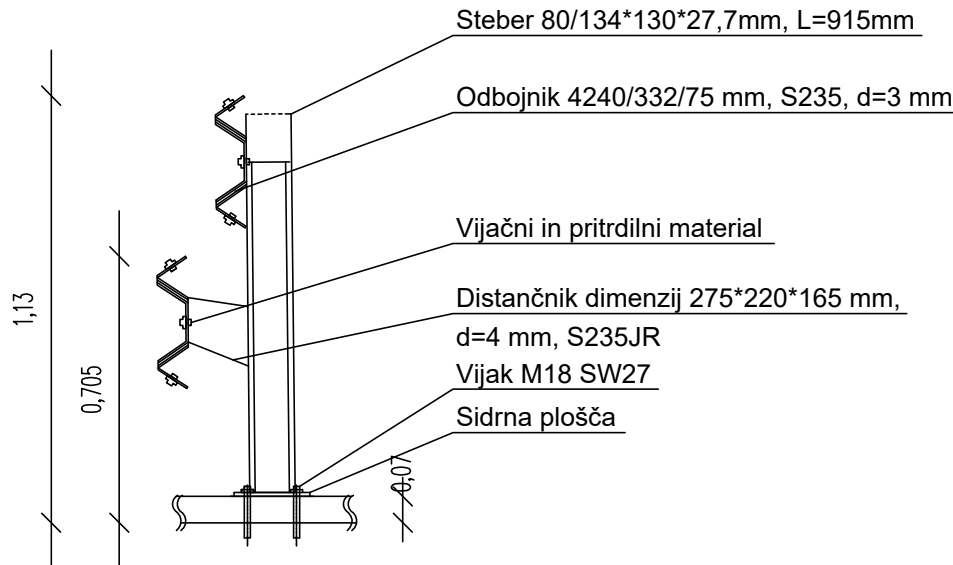

		Naziv	Ime in priimek	Ident.št. IZS	Podpis	
Topolišica 199b, 3325 Šoštanj tel. : 05/909 75 73, fax. : 05/909 7571, e-mail: info@andrejc.si, davčna št.: 48058149		VP:	Maja VINDIŠ dipl.inž.grad.	G–4759		
		Pt:	Maja VINDIŠ dipl.inž.grad.	G–4759		
		Obdelal:	Vanessa KANGLER dipl.inž.grad.(UN)			
Objekt:	IZN dokumentacija za sanacijo poškodovanega prepusta na JP 850 911 Ravne – Stražišče – Merkačev mlin, ID iz AJDE: 1244593			Št. proj.:	364–2025	
				Št. načrta:	364–2025–C	
				Šifra CC:	2112	
Faza:	IZN		Merilo:	M 1:100/100,25,20	Datum:	junij 2026
Opis risbe:	VZDOLŽNI PREREZ		Del risbe:	PK4		
			investitor:	 RS, Ministrstvo za infrastrukturo Direkcija RS za infrastrukturo Tržaška cesta 19, 1000 LJUBLJANA		
Št. odseka:	Arhivska številka:	Faza/objekt:	Številka risbe:			
		007.2102	G.142.7			
Št. priloge:	G.20		Avtor risbe:	ANDREJC d.o.o.		
			Ident.št.risbe:	364–2025–C–G.142.7		