



M 1:100

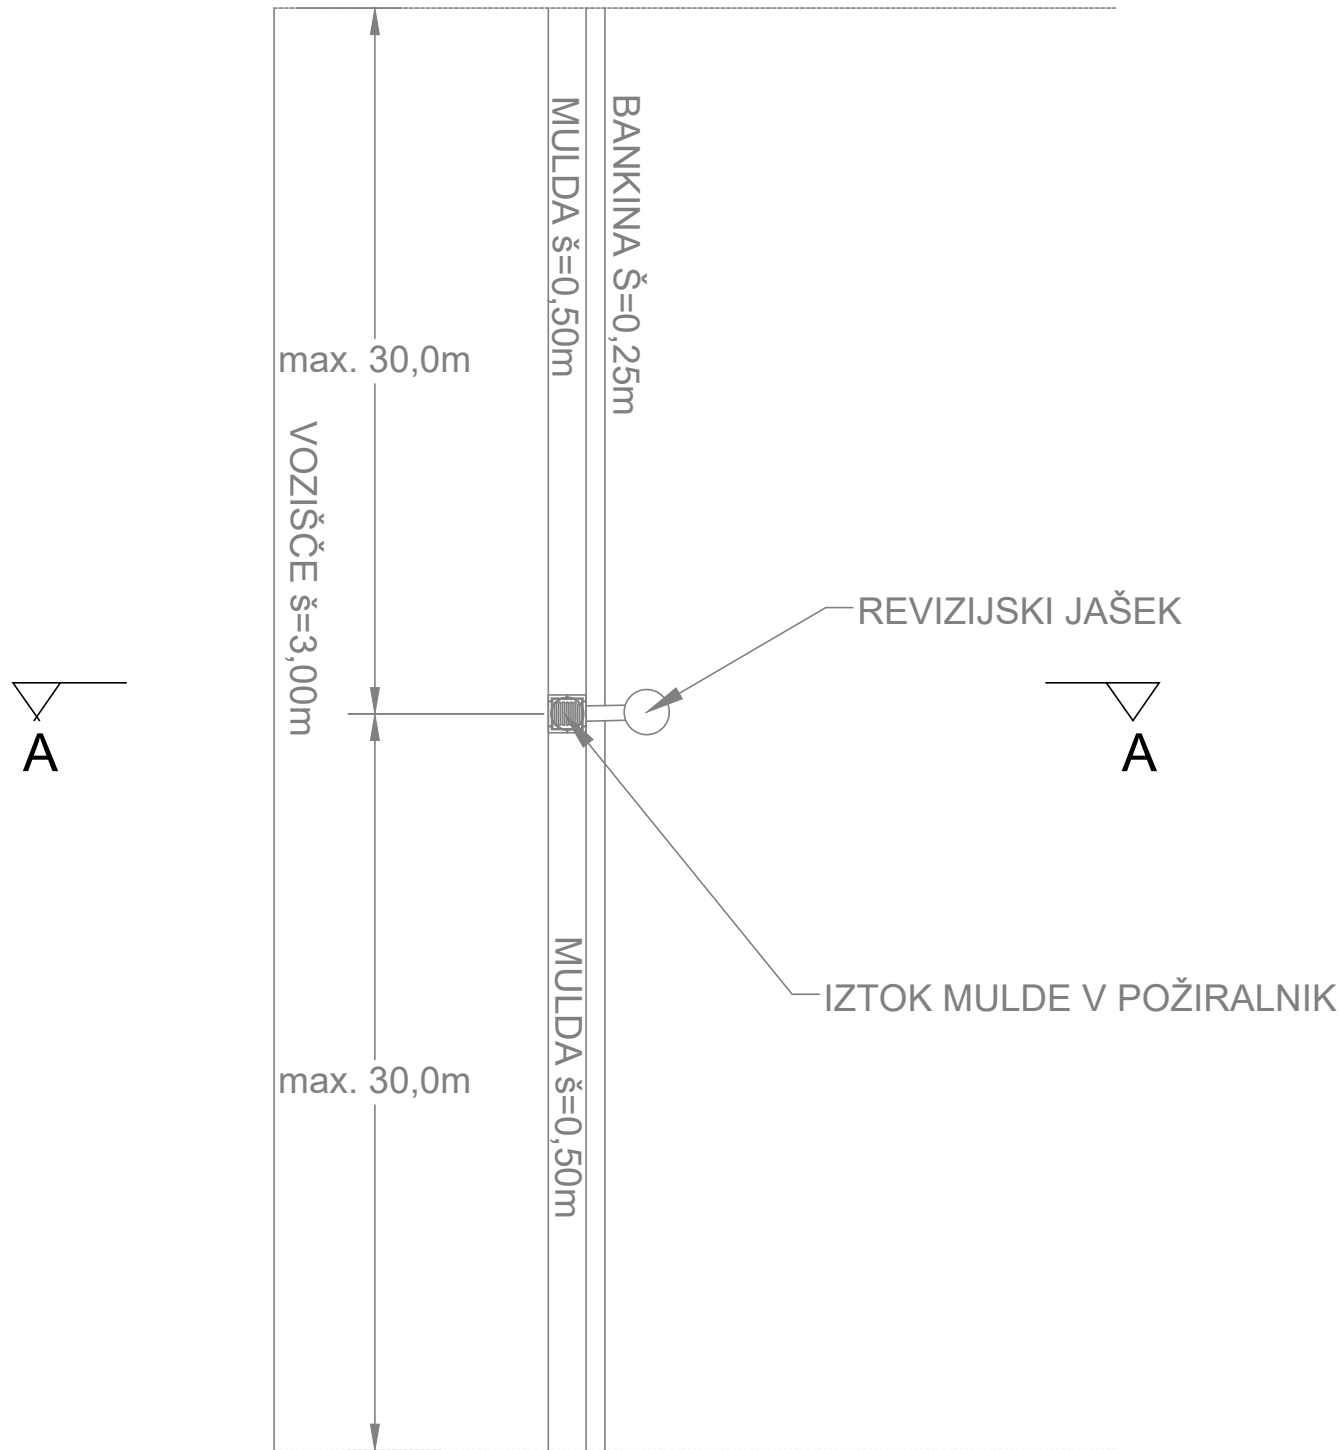

PREREZ A-A
M 1:50

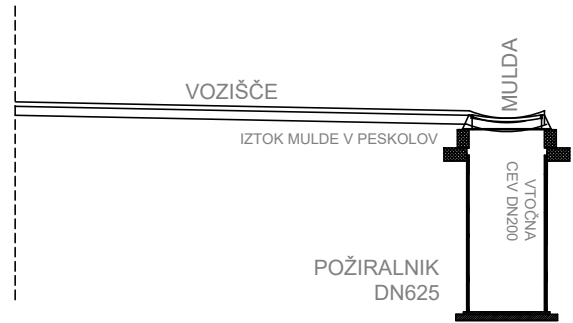

 OD PROJEKTA DO OBJEKTA Topolšica 199b, 3325 Šoštanj tel. : 05/909 75 73, fax. : 05/909 7571, e-mail: info@andrejc.si, davčna št.: 48058149		Naziv	Ime in priimek	Ident.št. IZS	Podpis
		VP:	Maja VINDIŠ dipl.inž.grad.	G-4759	
		PI:	Maja VINDIŠ dipl.inž.grad.	G-4759	
		Obdelal:	Vanessa KANGLER dipl.inž.grad.(UN)		
Objekt:	IZN dokumentacija za sanacijo poškodovanega prepusta na JP 850 911 Ravne – Stražišče – Merkačev mlin, ID iz AJDE: 1244593			Št. proj.:	346-2025
				Št. načrta:	346-2025-C
				Šifra CC:	2112
Faza:	IZN	Merilo:	M1:25/100	Datum:	junij 2026
Opis risbe:	Detajl asfaltne mulde		Del risbe:		
		investitor:		 RS, Ministrstvo za infrastrukturo Direkcija RS za infrastrukturo Tržaška cesta 19, 1000 LJUBLJANA	
Št. odseka:	Arhivska številka:	Faza/objekt:	Številka risbe:		
		007.2102	G.151.11		
Št. priloge:	G.30		Avtor risbe:	ANDREJC d.o.o.	
			Ident.št.risbe:	346-2025-C-G.151.11	