


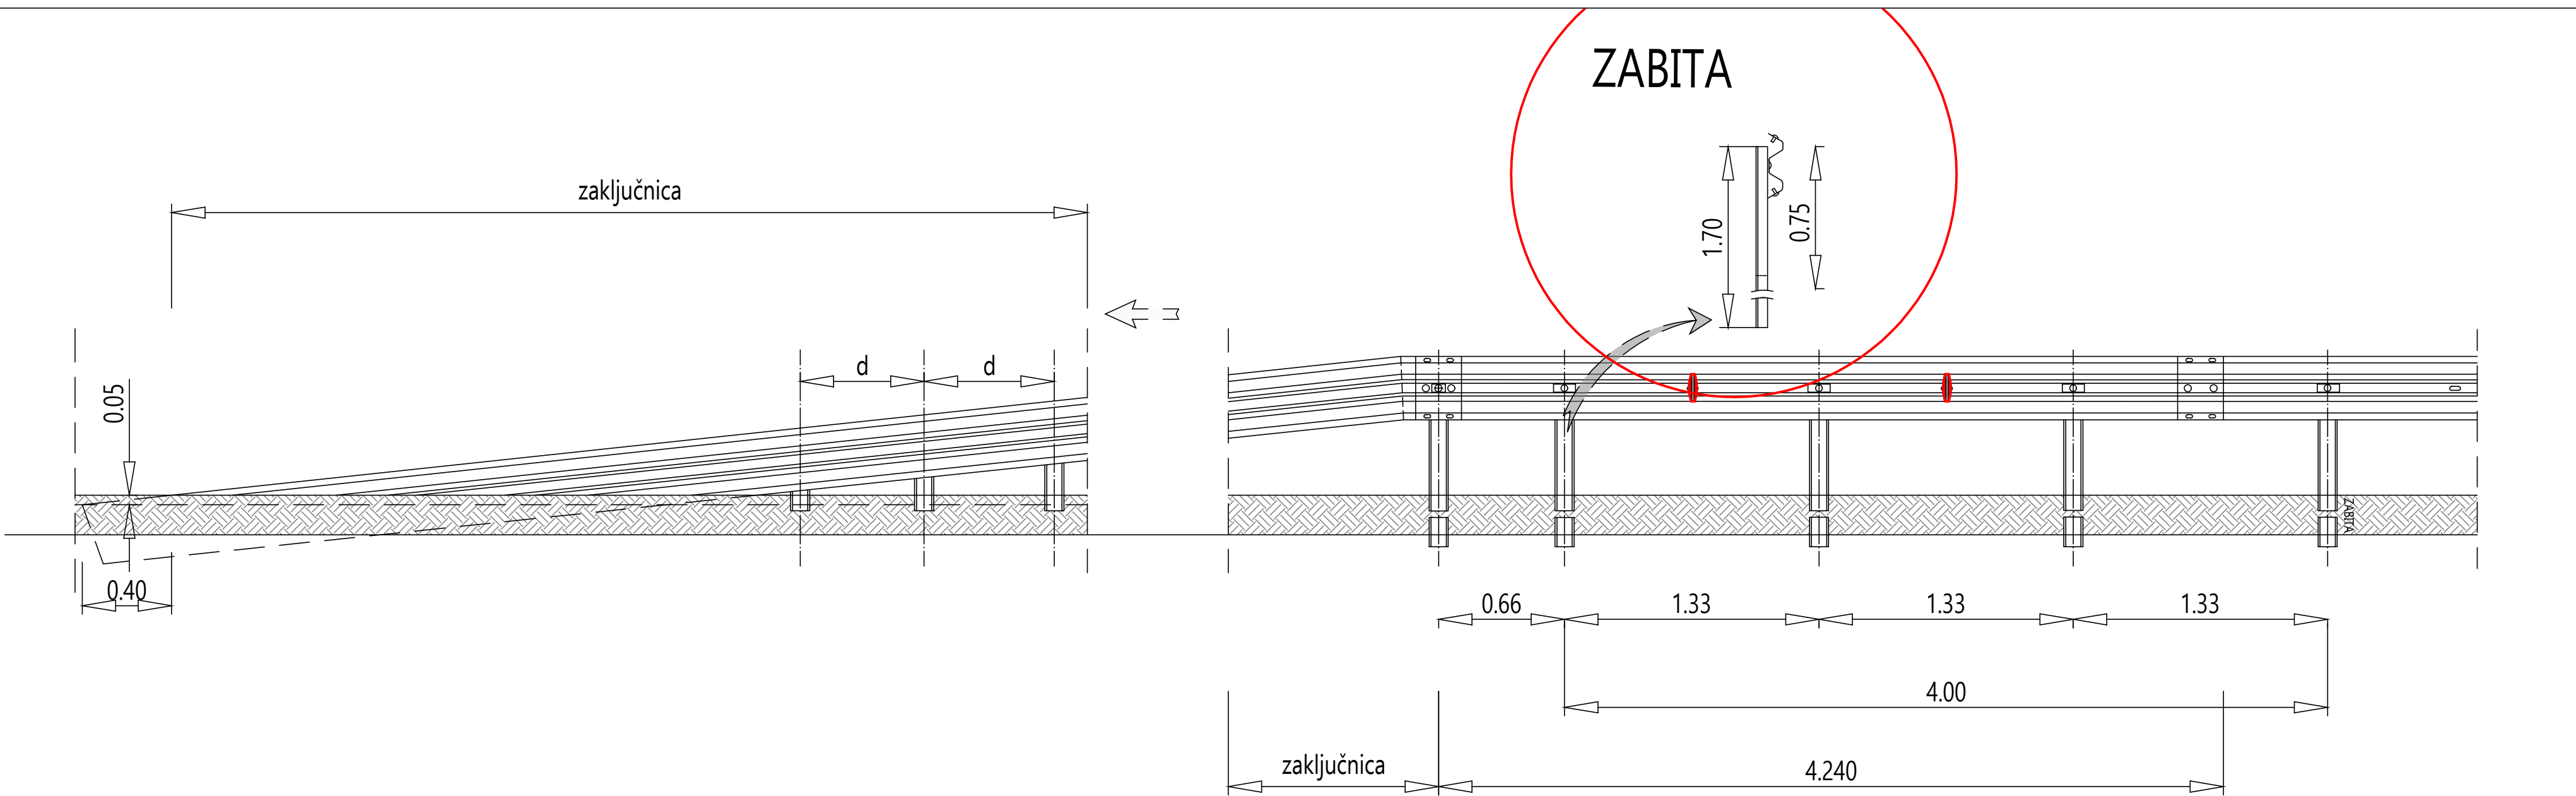

ZABITA

1.70

0.75

0.66

1.33

1.33

1.33

4.00

4.240

zaključnica

zaključnica

0.05

0.40

d

d

 OD PROJEKTA DO OBJEKTA 3320 Šestini tel.: 05/909 75 75, fax.: 05/909 75 71 e-mail: info@andrej-jc.si, davila.si: 402846		Naziv	Ime in priimek	Ident.st. IZS	Podpis	
VP:		Moja VINDIS dipl.inž.grad.	G-4759			
Pb:		Moja VINDIS dipl.inž.grad.	G-4759			
Obdelal:		Vanessa KANGLER dipl.inž.grad.(UN)				
Objekt:		IZN dokumentacija za sanacijo poškodovanega prepusta na JP 850 911 Ravne - Stražisce - Markovec mljn., ID iz AJDE: 1244593				
			St. proj:	346-2025		
			St. načrta:	346-2025-C		
			Šifra cc:	2112		
Faza:		IZN	Merilo:	1:50	Datum:	junij 2026
Opis risbe:		DETAJL JEKLENE VARNOSTNE OGRAJE	Del risbe:	VIJAČENA IN ZABITA OGRAJA Z NADVIŠANJEM IN BREZ		
			Investitor:	 RS, Ministrstvo za infrastrukturo Direkcija RS za infrastrukturo Tržaška cesta 19, 1000 LJUBLJANA		
Arhivska številka:		Faza/objekt:	Številka risbe:			
		007.2102	G.151.15			
G.32			Avtor risbe:	ANDREJJC d.o.o.		
			Ident.st.risbe:	346-2026-C-G.151.15		