


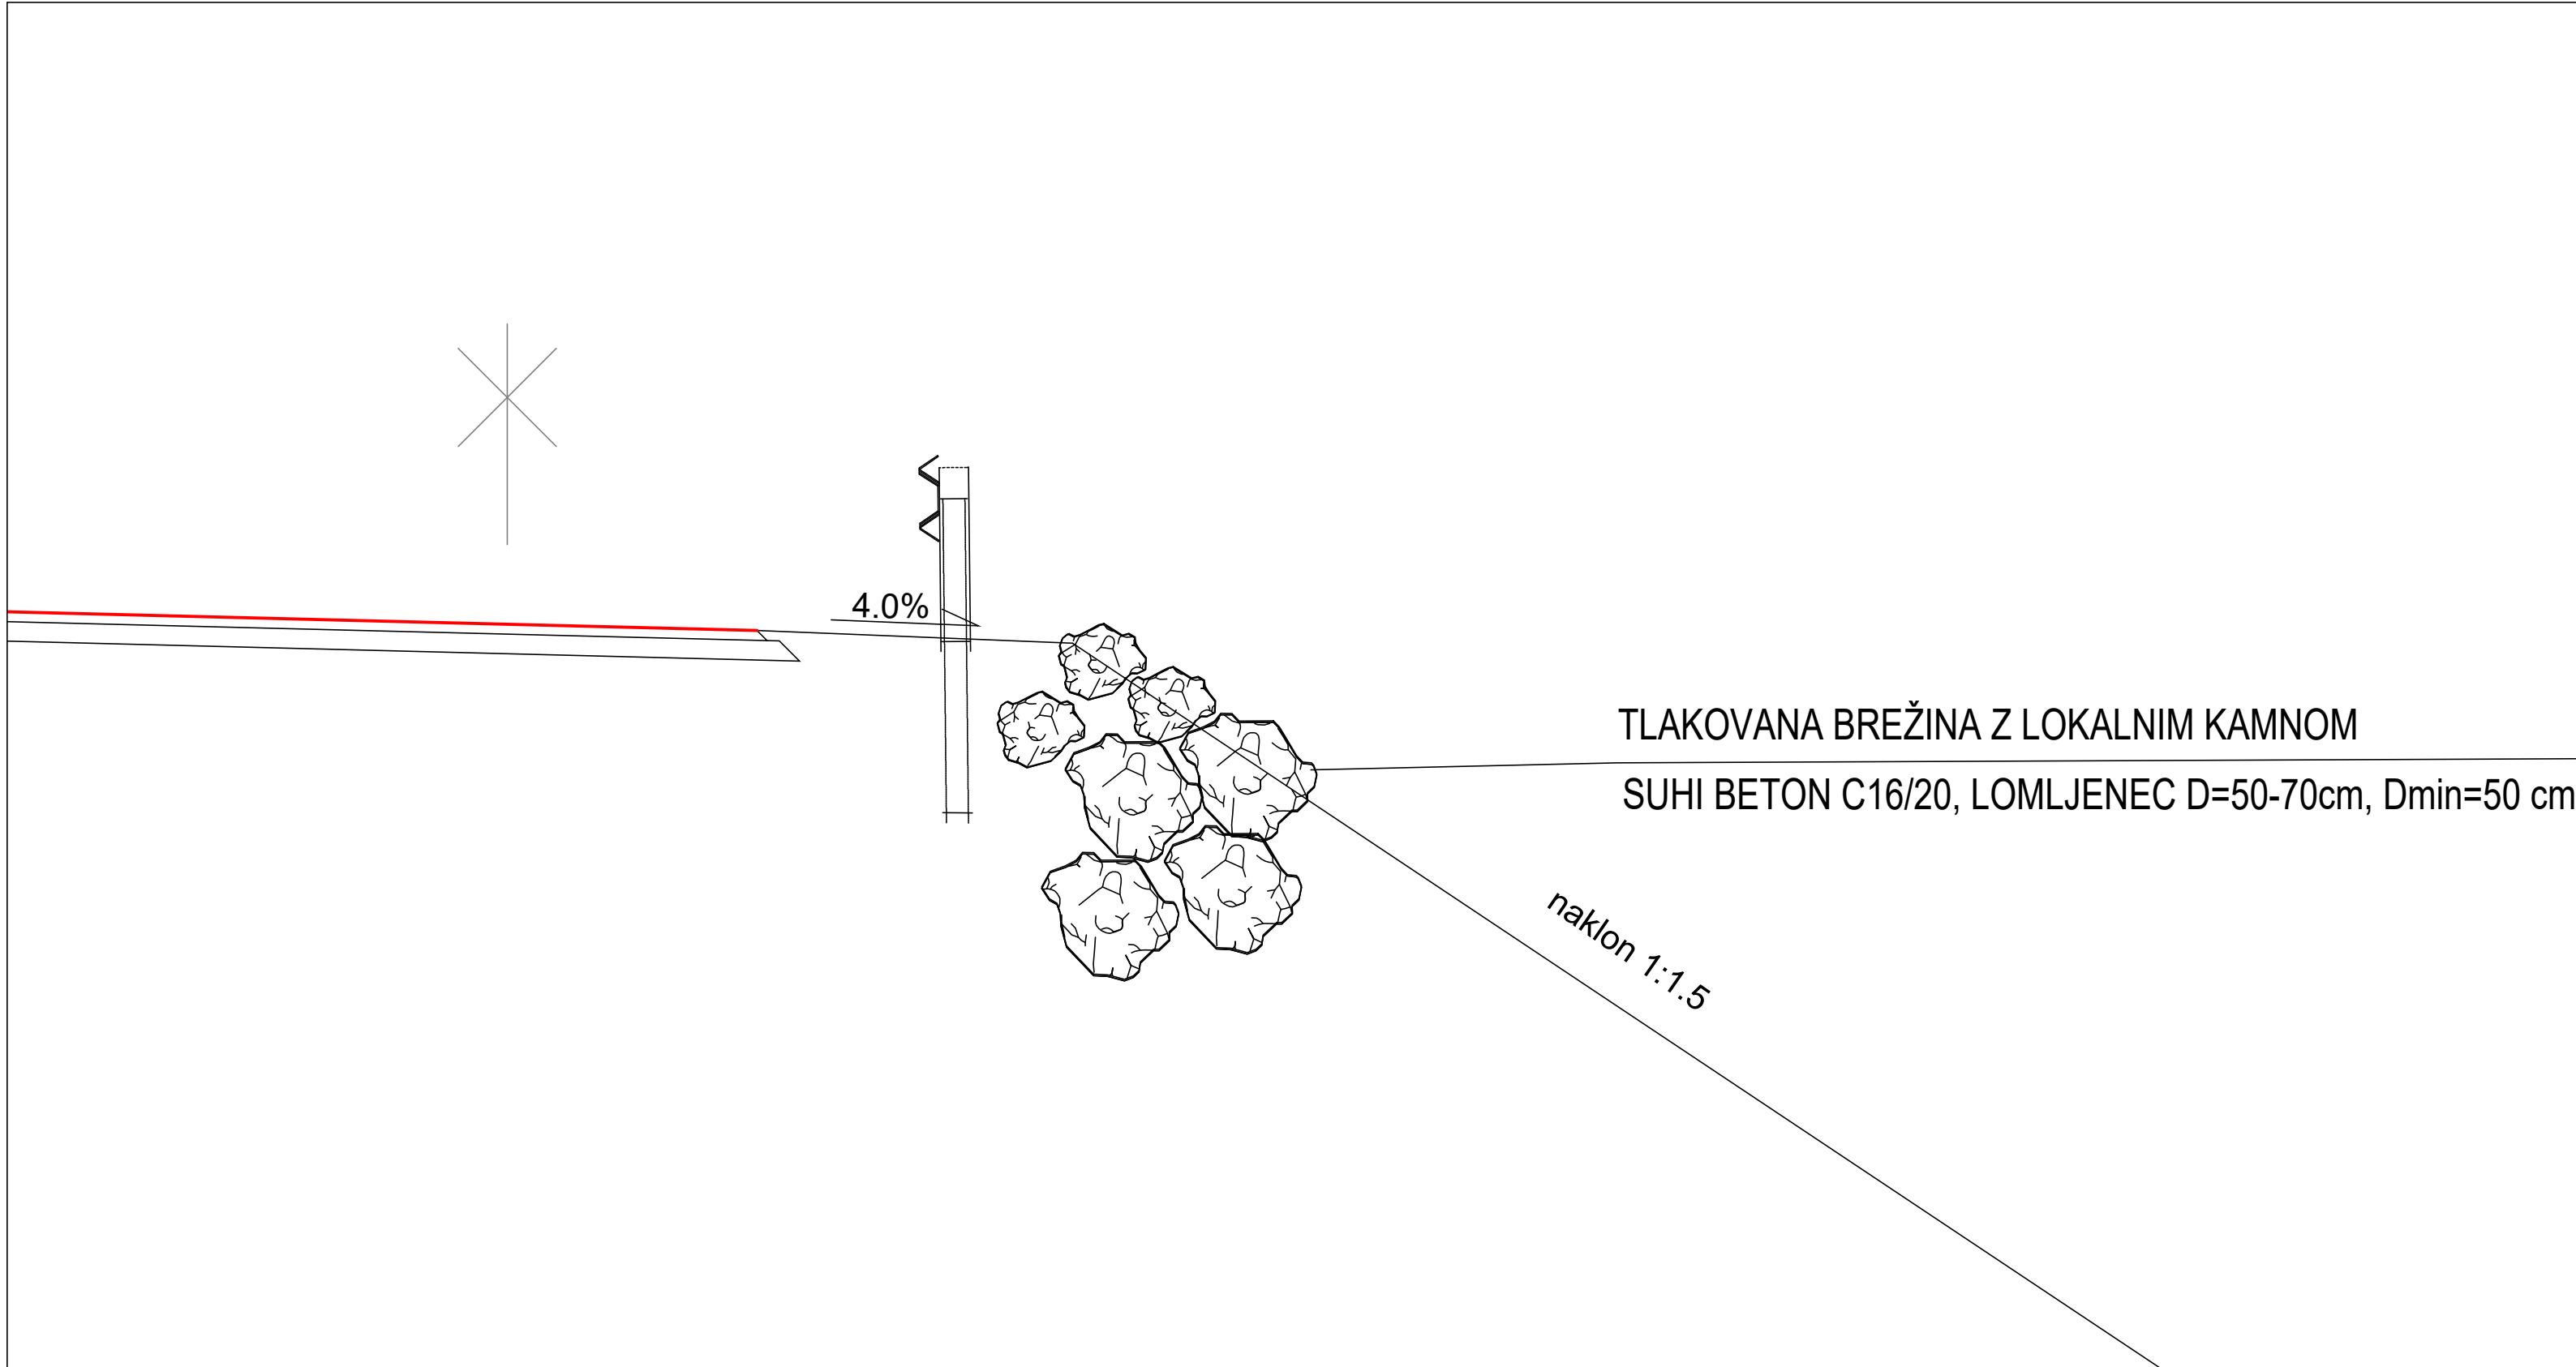

|   |                           |   |                                    |   |            |            |
|---|---------------------------|---|------------------------------------|---|------------|------------|
| <br>OD PROJEKTA DO OBJEKTA<br><br>Toplišica 198b, 3325 Šentjanj<br>tel. : 05/909 75 73, fax. : 05/909 7571,<br>e-mail: info@andrejc.si, davčna št.: 48058149 |                           | Naziv   | Ime in priimek                     | Ident.st. IZS   | Podpis     |            |
|   |                           | VP:   | Maja VINDIŠ dipl.inž.grad.         | G-4759   |            |            |
|   |                           | Pt:   | Maja VINDIŠ dipl.inž.grad.         | G-4759   |            |            |
|   |                           | Obdelat:   | Vanessa KANGLER dipl.inž.grad.(UN) |   |            |            |
|   |                           |   |                                    |   |            |            |
| Objekt:   |                           | IZN dokumentacija za sanacijo poškodovanega prepusta na JP 850 911 Ravne – Stražišče – Merkačev mlin, ID iz AJDE: 1244593 |                                    | Št. proj:   | 364-2025   |            |
|   |                           |   |                                    | Št. načrta:   | 364-2025-C |            |
|   |                           |   |                                    | Šifra CC:   | 2112       |            |
| Faza:   | IZN                       |   | Merilo:                            | M1:25   | Datum:     | junij 2026 |
| Opis risbe:   | Detajl tlakovanja brežine |   | Del risbe:                         |   |            |            |
|   |                           |   |                                    |   |            |            |
|   |                           |   | investitor:                        | <br>RS, Ministrstvo za infrastrukturo<br>Direkcija RS za infrastrukturo<br>Tržaška cesta 19, 1000 LJUBLJANA |            |            |
|   |                           |   |                                    |   |            |            |
| Št. odseka:   | Arhivska številka:        | Faza/objekt:   | Številka risbe:                    |   |            |            |
|   |                           | 007.2102   | G.151.14                           |   |            |            |
| Št. priloge:   | G.33                      |   | Avtor risbe:                       | ANDREJC d.o.o.   |            |            |
|   |                           |   | Ident.st.risbe:                    | 364-2025-C-G.151.14   |            |            |