


REVIZIJSKI JAŠEK
IZ REBRASTIH PEHD CEVI DN 600/1000 mm


- V asfaltne cestišču se stik obdela s cementno malto (istočasno uravna višino)
- V makadamskem cestišču in zelenici pa se okvirja medsebojno sidrata

PREREZ B-B

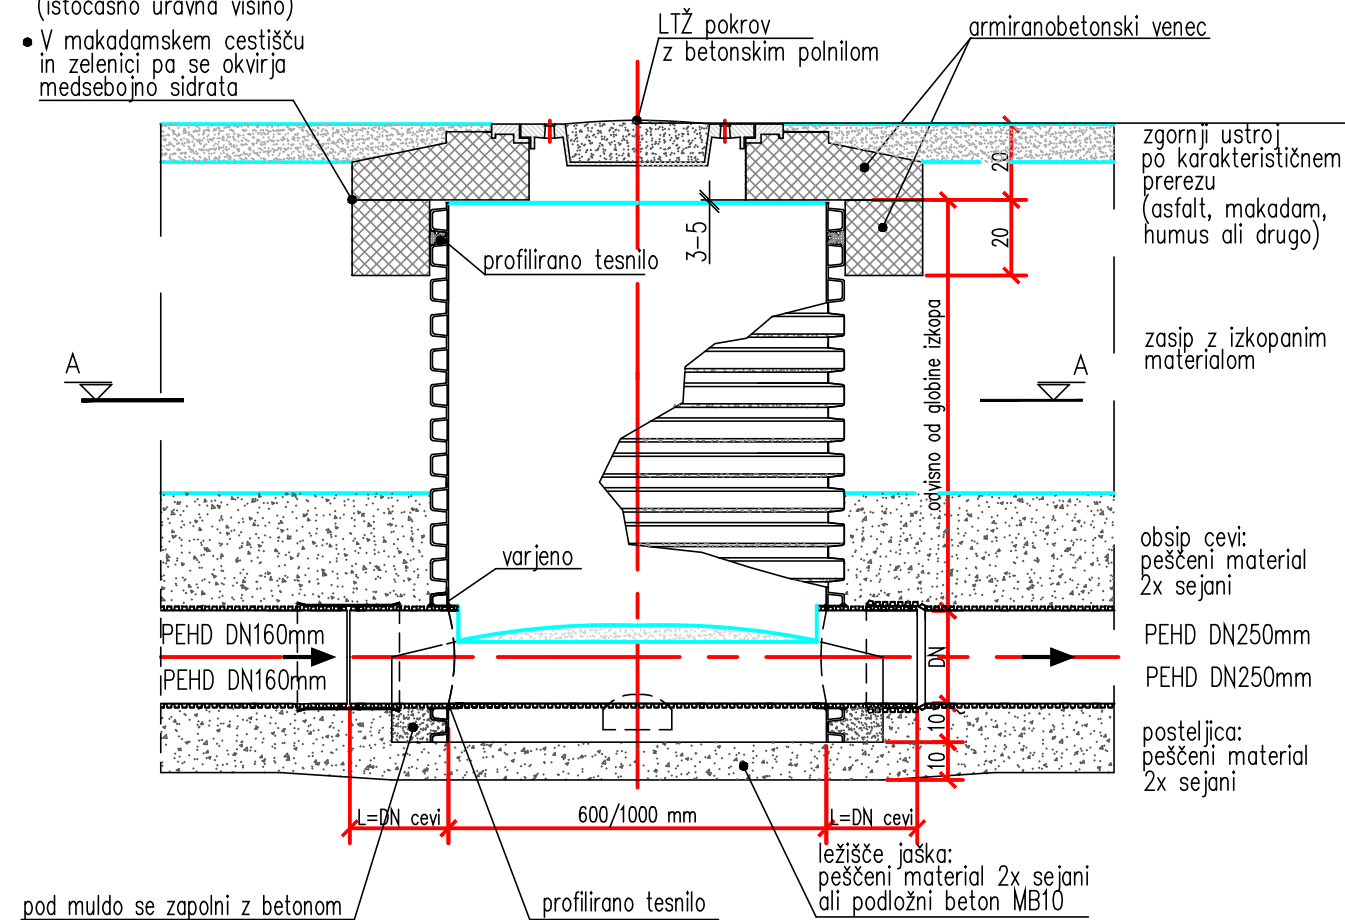


- V asfaltne cestišču se stik obdela s cementno malto (istočasno uravna višino)
- V makadamskem cestišču in zelenici pa se okvirja medsebojno sidrata

PREREZ C-C

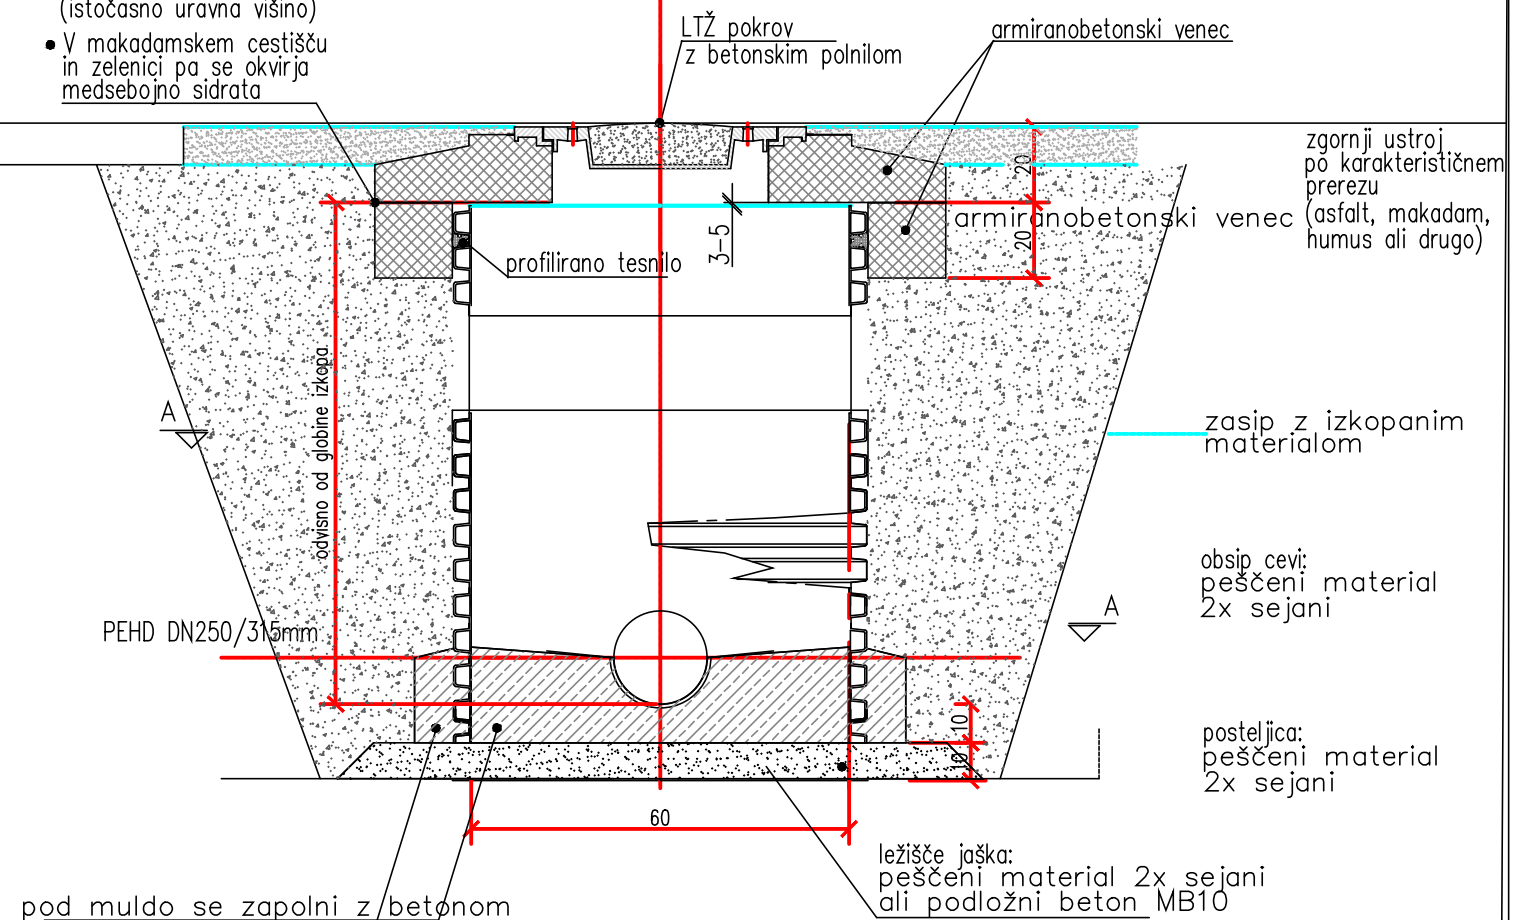

PREREZ A-A

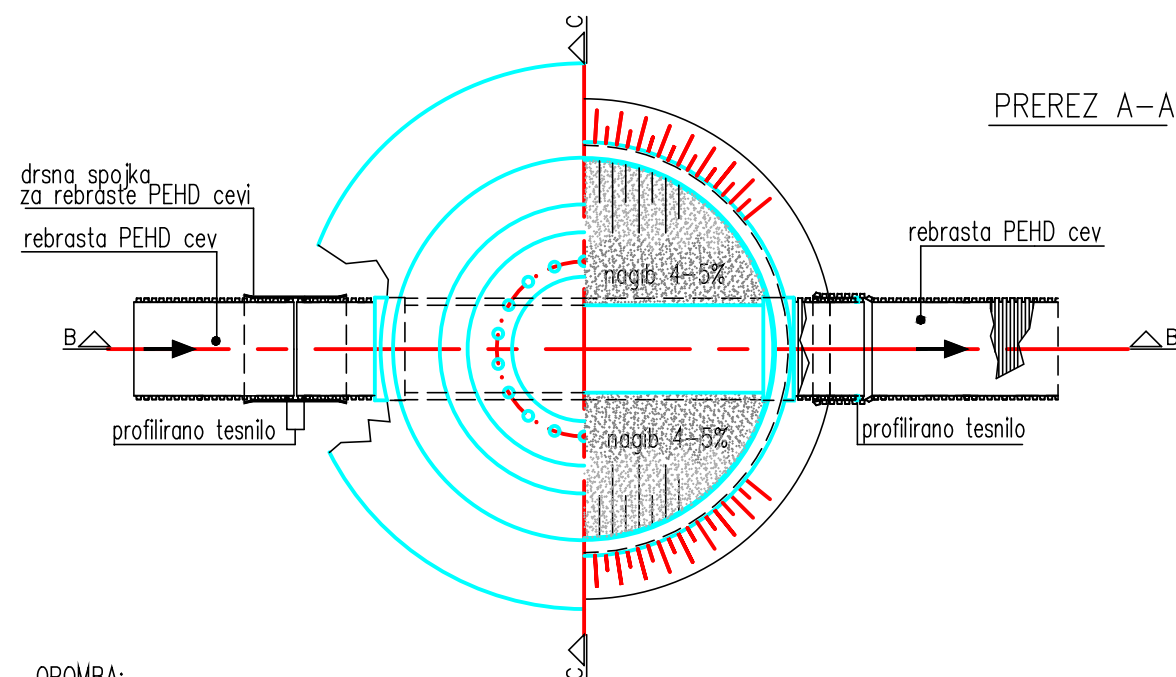

OPOMBA:
VSE MERE SO V CENTIMETRIH
VSI JAŠKI SE IZDELAJO PO NAROČILU

 OD PROJEKTA DO OBJEKTA Topolišica 199b, 3325 Šoštanj tel. : 05/909 75 73, fax. : 05/909 7571, e-mail: info@andrejc.si, davčna št.: 48058149		Naziv	Ime in priimek	Ident.št. IZS	Podpis		
		VP:	Maja VINDIŠ dipl.inž.grad.	G-4759			
		PI:	Maja VINDIŠ dipl.inž.grad.	G-4759			
		Obdelal:	Vanessa KANGLER dipl.inž.grad.(UN)				
Objekt:	IZN dokumentacija za sanacijo poškodovanega prepusta na JP 850 911 Ravne – Stražišče – Merkačev mlin, ID iz AJDE: 1244593			Št. proj.:	346-2025		
				Št. načrta:	346-2025-C		
				Šifra CC:	2112		
Faza:	IZN	Merilo:	SKICA	Datum:	junij 2026		
Opis risbe:	DETALJI		Del risbe:	Detalj revizijskega jaška			
		investitor:  RS, Ministrstvo za infrastrukturo Direkcija RS za infrastrukturo Tržaška cesta 19, 1000 LJUBLJANA					
Št. odseka:	Arhivska številka:					Faza/objekt:	Številka risbe:
						007.2102	G.151.2
Št. priloge:	G.23		Avtor risbe:	ANDREJC d.o.o.			
			Ident.št.risbe:	336-II-2025-C-G.151.2			