


vodovod 4. FAZA 3
M 1:500/100
M1.K1

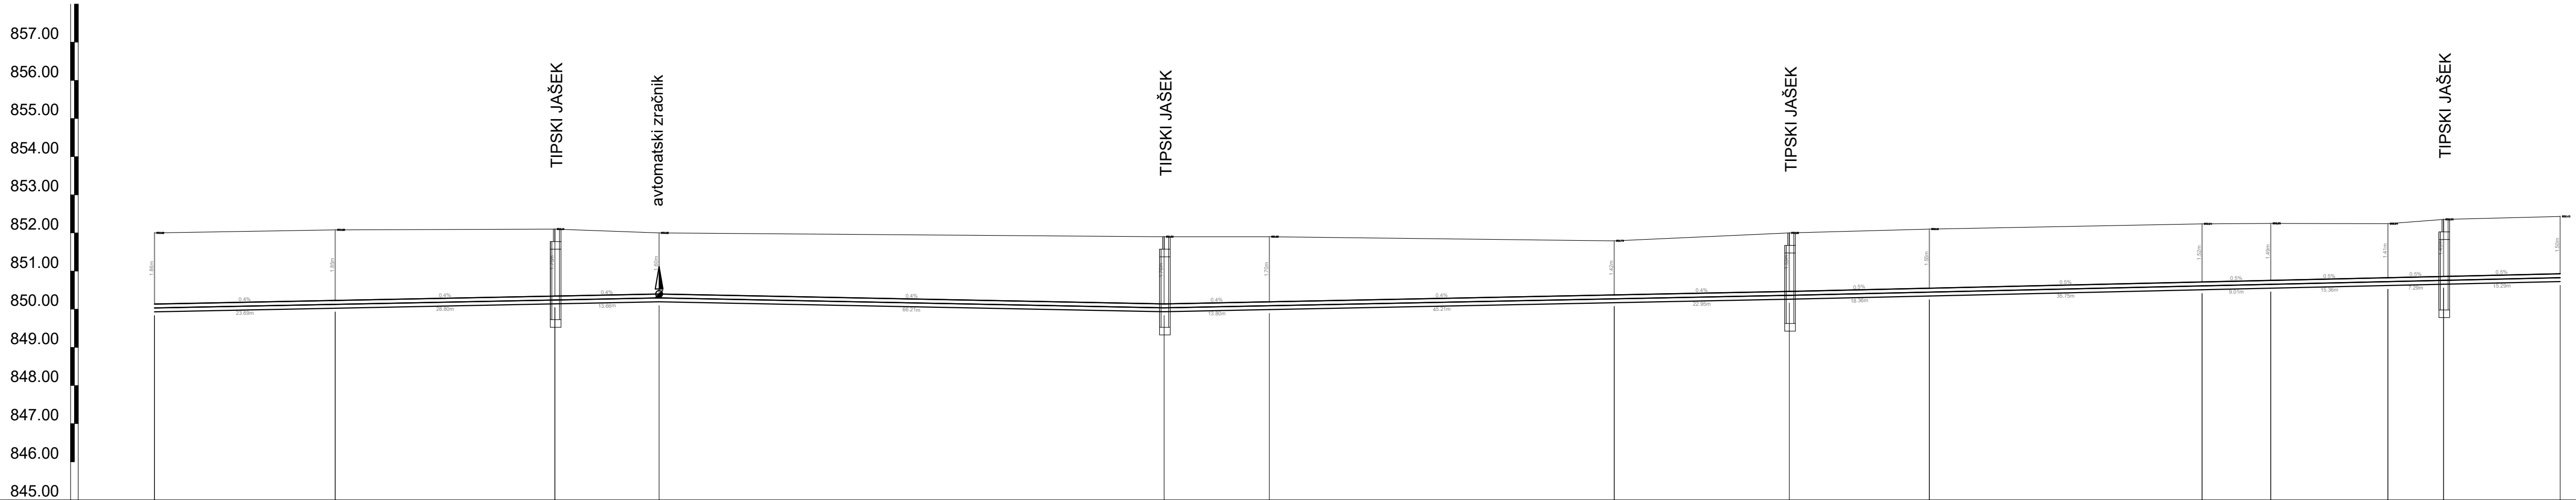

4.17		4.18		J7	4.20	J8	4.22	4.23	J9	4.25	4.26	4.27	4.28	J10	4.30
STACIONAZA	379.57	403.26	432.06	445.72	511.93	525.72	570.93	593.88	612.24	648.00	657.00	672.37	679.65	694.94	
KOTA TERENA	852.00	852.08	852.10	852.00	851.90	851.90	851.79	852.00	852.10	852.24	852.25	852.24	852.35	852.43	
KOTA DNA CEVI	850.03	850.13	850.24	850.30	850.04	850.09	850.27	850.37	850.45	850.61	850.65	850.72	850.76	850.83	
GLOBINA DNA CEVI	1.97	1.95	1.86	1.70	1.86	1.81	1.52	1.63	1.65	1.62	1.59	1.52	1.60	1.60	
KOTA TEMENA	850.14	850.23	850.35	850.40	850.14	850.20	850.38	850.47	850.55	850.72	850.76	850.83	850.86	850.93	
Globina temena cevi	1.86	1.85	1.75	1.60	1.76	1.70	1.42	1.53	1.55	1.52	1.49	1.41	1.49	1.50	
PADEC					0.4		0.4	0.4		0.5					
CEV PROFIL DOLZINA	NL DN 125 INT.L=6 m , L=1015.34 m														

Investitor:
ZAVOD ZA ŠPORT
RS PLANICA
Dunajska cesta 22
1000 Ljubljana

Objekt
lokacija:
ZASNEŽEVANJE TEKAŠKIH PROG
LEDINE - DRŽAVNA MEJA

Vrsta načrta:
2. Načrt s področja gradbeništva
VODOVOD
TEHNIČNI PRIKAZI

Projektant:

planing

biro

kranj

d.o.o.

Bleiweisova c. 6, 4000 Kranj

tel: +386 (0) 4 2013-710
fax.: +386 (0) 4 2013-715
e-mail: planingbiro@siol.net

ident.št.
1953

Vrsta projektne dokumentacije:
DGD

Vsebina
naslov risbe:
VZDOLŽNI PREREZ VODOVODA 4 - 3.faza
od 4.17 do 4.30

Ime in priimek:

ident. številka:

Podpis:

Odg. projektant:

mag. Matjaž DOLENEC, u.d.i.vki.

IZS G-3961

Izdela:

Kontroliral:

Naročnik:

Številka projekta:
P-3391

Številka načrta:
P-3391

Številka risbe:
41

Merilo:
1:500

Datum:
junij 2026

Evidentiranje sprememb: