
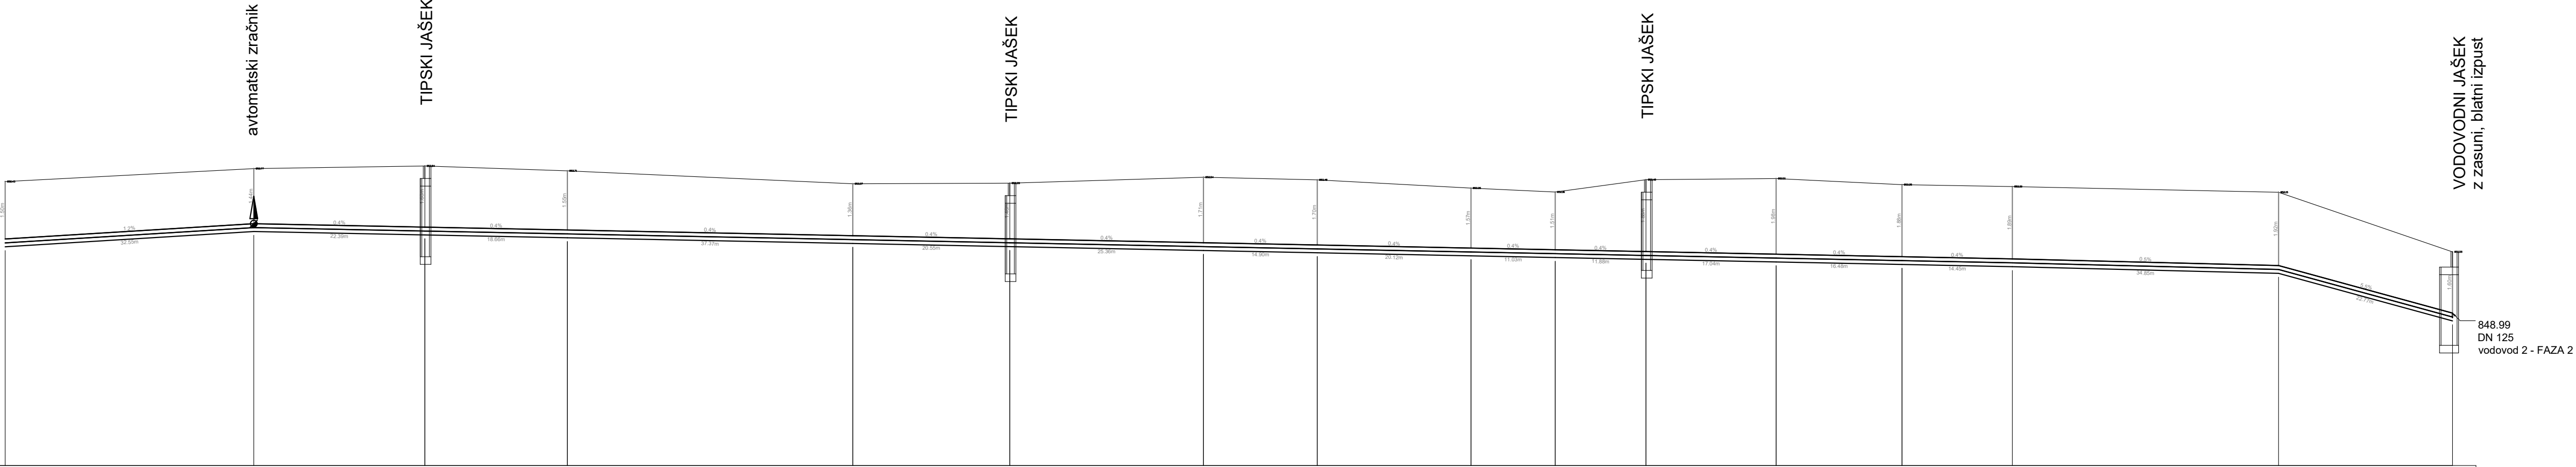


vodovod 4. FAZA 3
M 1:500/100
M1.K1

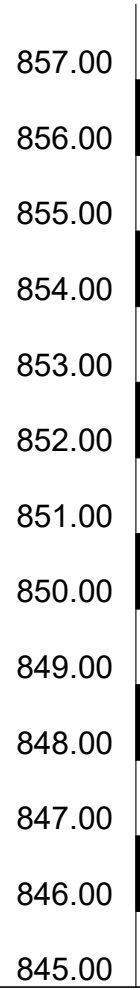

	4.30	4.31	J11	4.33	4.34	J12	4.36	4.37	4.38	4.39	J13	4.41	4.42	4.43	4.44	4.45
STACIONAZA	694.94	727.49	749.88	768.55	805.91	826.46	851.82	866.72	886.84	897.87	909.75	926.79	943.27	957.72	992.57	1015.34
KOTA TERENA	852.43	852.77	852.84	852.71	852.37	852.39	852.54	852.48	852.26	852.16	852.48	852.51	852.35	852.30	852.15	850.59
KOTA DNA CEVI	850.83	851.23	851.14	851.06	850.91	850.83	850.73	850.67	850.59	850.55	850.50	850.43	850.36	850.31	850.13	848.89
GLOBINA DNA CEVI	1.60	1.54 1.54	1.70	1.65	1.46	1.56	1.82	1.81	1.67	1.61	1.98	2.08	1.99	1.99	2.02	1.70
KOTA TEMENA	850.93	851.33 851.33	851.24	851.17	851.02	850.93	850.83	850.77	850.69	850.65	850.60	850.53	850.47	850.41	850.23	848.99
Globina temena cevi	1.50	1.44 1.44	1.60	1.55	1.36	1.46	1.71	1.70	1.57	1.51	1.88	1.98	1.88	1.89	1.92	1.60
PADEC		1.2													0.5	5.5
CEV PROFIL DOLZINA																NL DN 125 INT.L=6 m , L=1015.34 m

Investitor: ZAVOD ZA ŠPORT RS PLANICA Dunajska cesta 22 1000 Ljubljana	Objekt lokacija:	ZASNEŽEVANJE TEKAŠKIH PROG LEDINE - DRŽAVNA MEJA				
	Vrsta načrta:	2. Načrt s področja gradbeništva VODOVOD TEHNIČNI PRIKAZI				
Projektant: planing biro kranj d.o.o. Bleiweisova c. 6, 4000 Kranj tel: +386 (0) 4 2013-710 ident.št. 1953 fax.: +386 (0) 4 2013-715 e-mail: planingbiro@siol.net	Vrsta projektne dokumentacije:	DGD				
	Vsebinska naslov risbe:	VZDOLŽNI PREREZ VODOVODA 4 - 3.faza od 4.30 do 4.45				
	Ime in priimek:	ident. številka:	Podpis:			
	Odg. projektant:	mag. Matjaž DOLENEC, u.d.i.vki.	IZS G-3961			
	Izdela:					
Kontroliral:						
Naročnik:	Številka projekta:	P-3391	Številka načrta:	P-3391	Številka risbe:	42
	Merilo:	1:500	Datum:	junij 2026		
	Evidentiranje sprememb:					