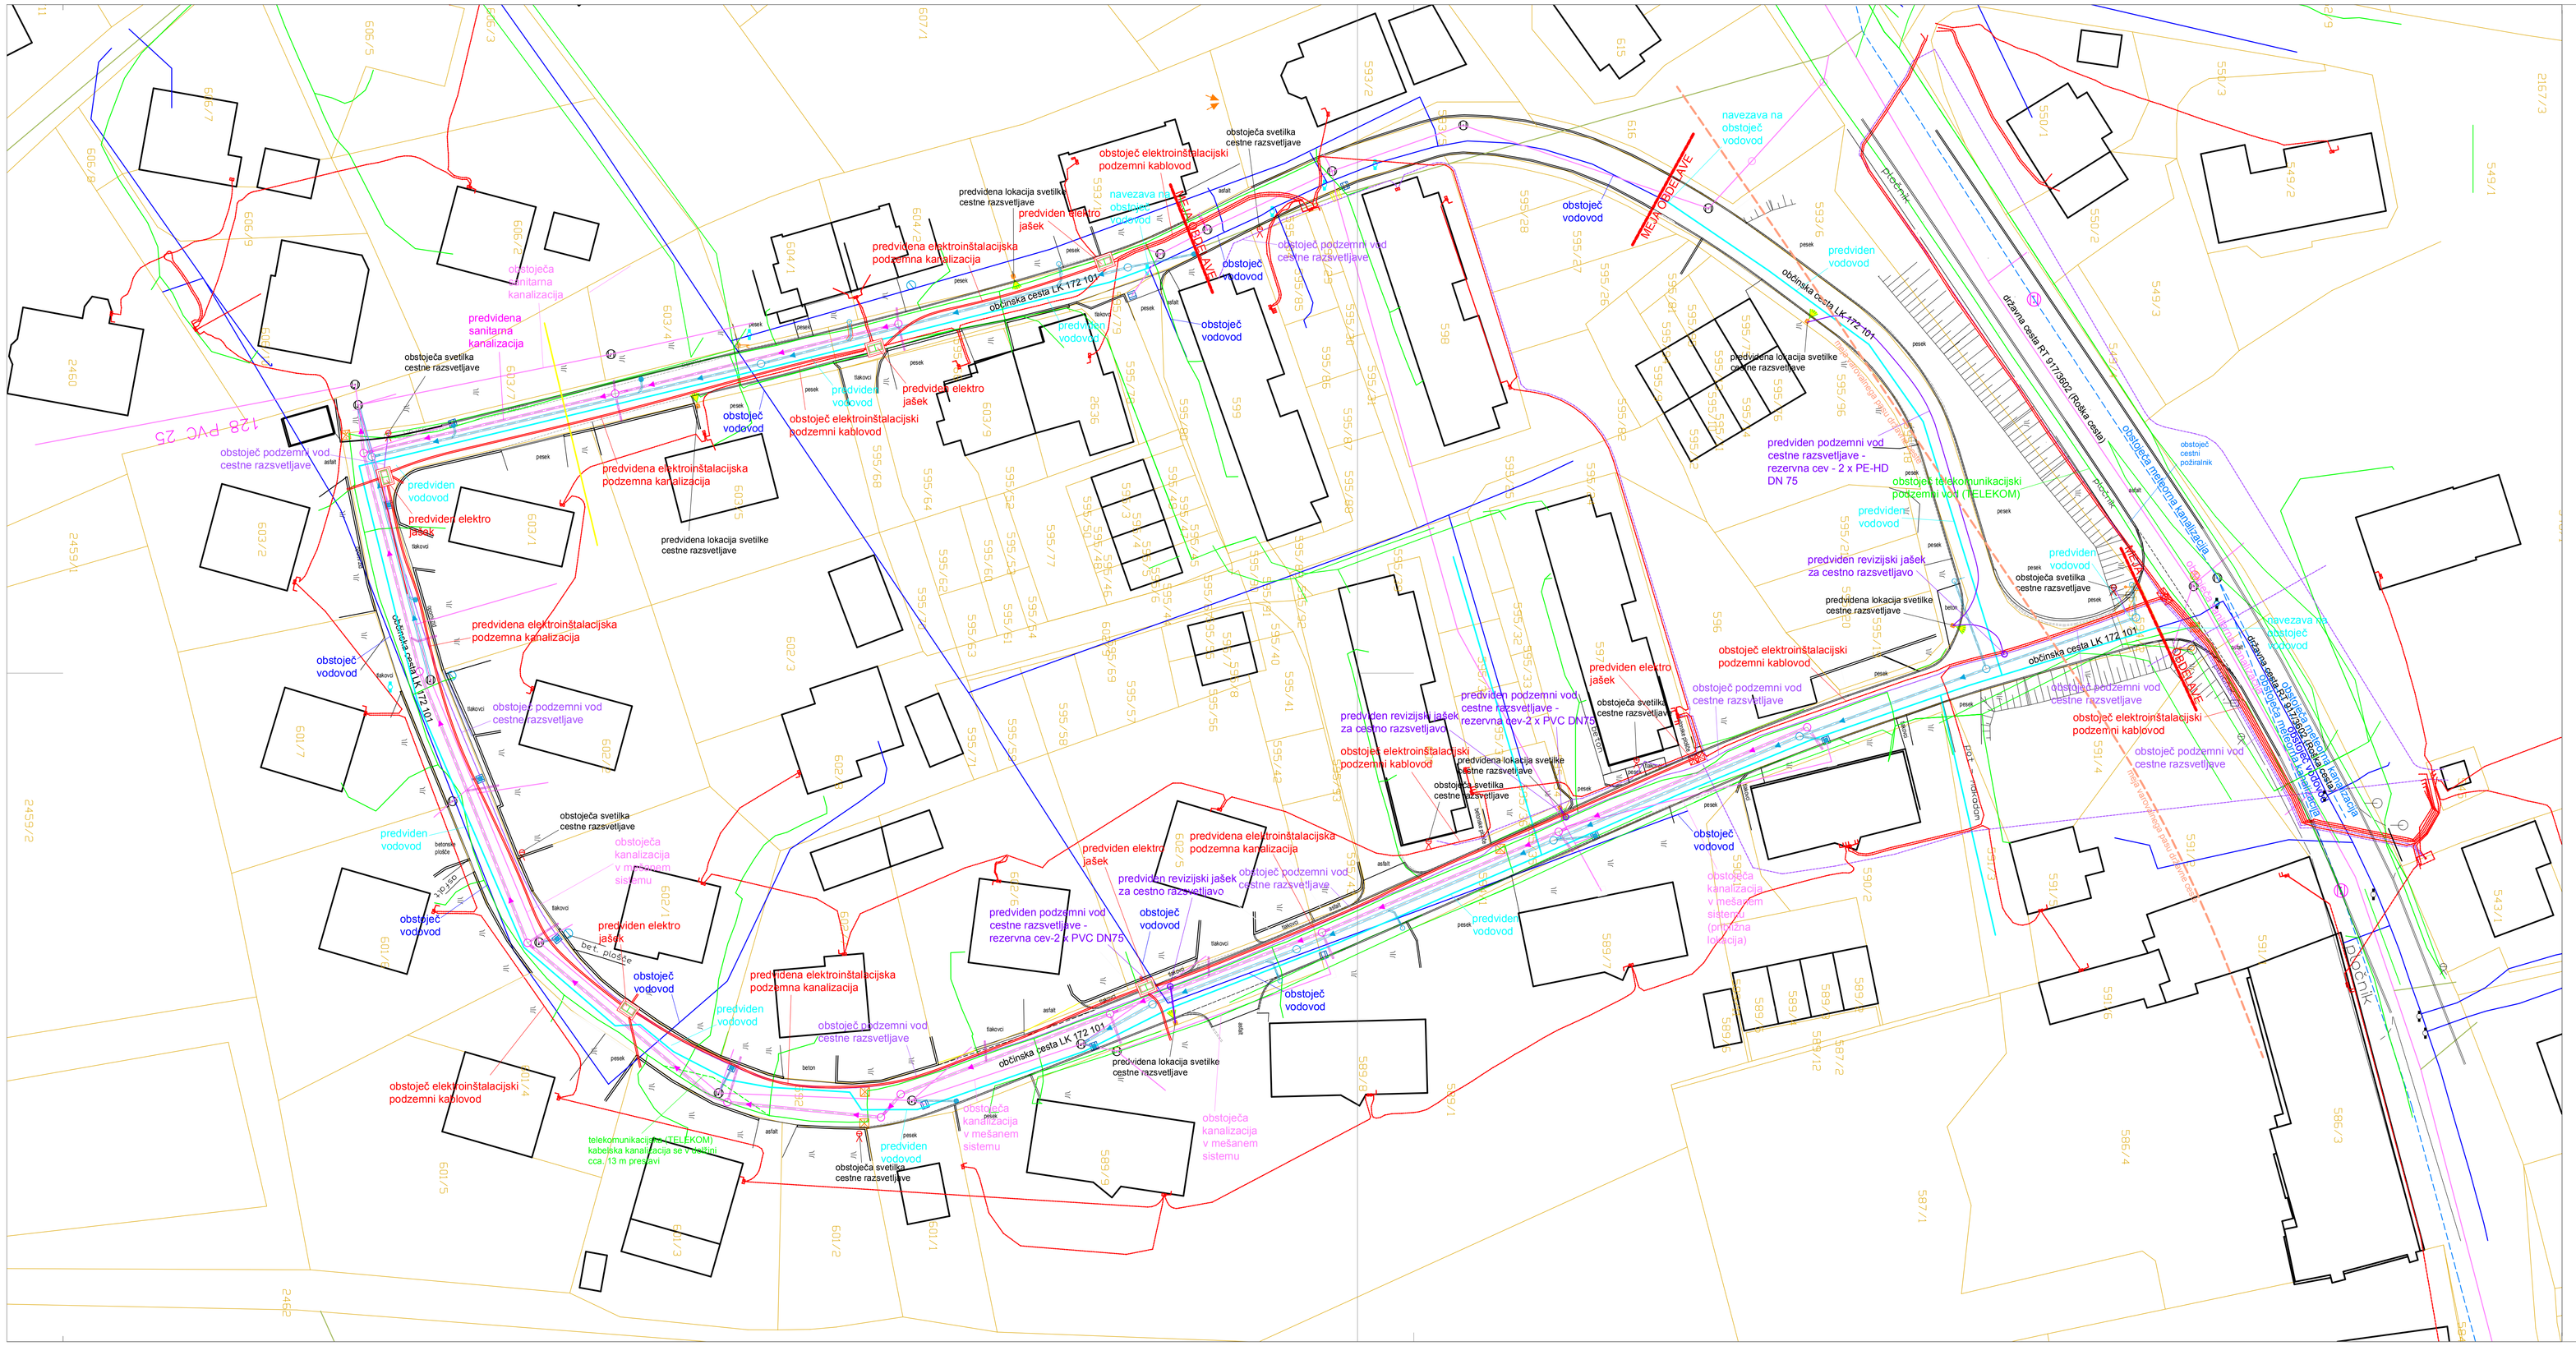

Opombe:

Komunalni vodi so vrisani po podatkih pristojnih upravljalcev le teh, zato je v naravi možno odstopanje.

Lokacija podzemnega elektr. kabla cestne razsvetljave ni znana. Zakaliliti je je potrebno na pred pričetkom gradnje. (Vrisano je približno)

Zaščito obstoječih podzemnih elektro in TK vodov, ki je vrisana v situaciji je potrebno izvesti, če se med izvajanjem del izkaže, da se le te nahajajo v premajhnih globinah glede na zahteve upravljalcev te infrastrukture, in v primeru, križanj z ostalimi kom. vodi.

Navezave na hišne vodovodne priključke niso vrisane. Lokacije in izvedba le teh se dokončno med gradnjo.

Izvajalec del mora pred pričetkom del obvestiti vse upravljalce in lastnike komunalne infrastrukture, ki se nahaja na obravnavanem območju, da zakaličijo komunalne vode na lokaciji obravnavanega posega in podajo morebitne dodatne zahteve ali želje.

N
W E
S

TEHNIŠKI BIRO ZAJEC d.o.o. za projektiranje zastopanje Pri Unionu 5, 1330 Kočevje		
investitor: Občina Kočevje, Ljubljanska cesta 26, 1330 Kočevje		
naziv objekta: Rekonstrukcija in odvodnjavanje dela občinske ceste št. LK 172 101 v sklopu obnove vodovoda v Rudarskem naselju v Kočevju		
vsebina risbe:	SITUACIJA–ZBIRNIK KOMUNALNIH VODOV	
merilo:	1 : 250	
vrsta projekta: Risbe s popisom del		
projektivno podjetje:	TEHNIŠKI BIRO ZAJEC d.o.o., Kočevje	
izdelal:	Zajec Miran gradb.tehn.	
št. proj.: 1044/25		št. risbe
datum: maj 2025		5.3