


OPOMBA: Pred začetkom izvajanja del je potrebno obvezno na predvidenih lokacijah ponikovalnic izvesti nalivalni preizkus in določiti ponikovalne sposobnosti zemljine. V primeru, da le te odstopajo od s projektom predvidenih, je potrebno ponovno dimenzionirati ali eventuelno določiti novo lokacijo ponikovalnic.

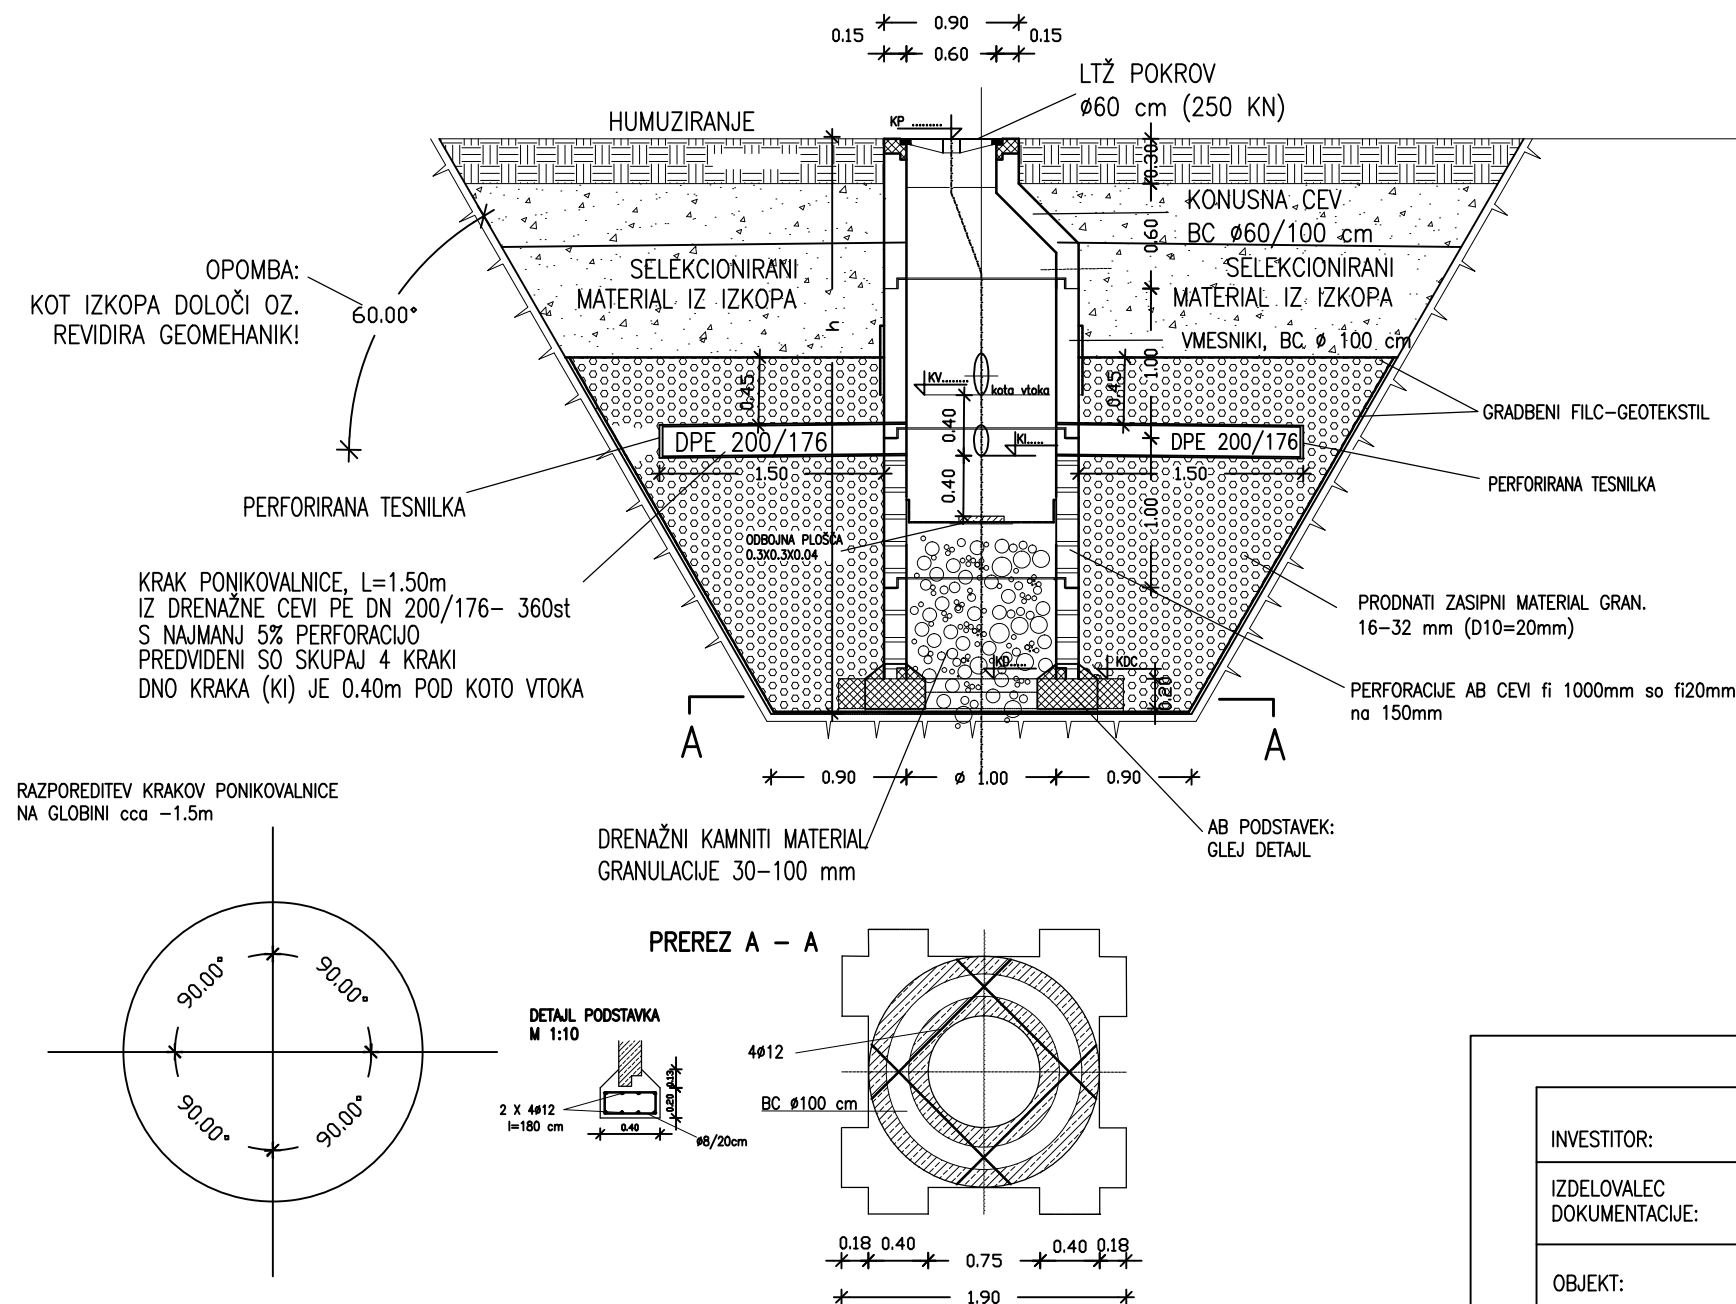

INVESTITOR:	Občina Brežice, Cesta prvih borcev 18, 8250 Brežice			
IZDELOVALEC DOKUMENTACIJE:	BIRO 74, Projektiranje in nadzor, Tomaž Koretič s.p., Gorica 29, 8273 Leskovec pri Krškem			
OBJEKT:	Ureditev ceste z izgradnjo pločnika in fekalne kanalizacije čez naselje Hrastje			
ODGOVORNI VODJA PROJEKTA:	Tomaž Koretič, dipl. inž. grad.	IZS G-3282	IME IN PRIIMEK:	IDENT.št. :
			FAZA PROJEKTA:	PZI
ODGOVORNI PROJEKTANT:	Tomaž Koretič, dipl. inž. grad.	IZS G-3282	NAČRT:	NAČRT UREDITVE CESTE
			ŠTEVILKA NAČRTA:	2.1
Št. projekta:	52/25		MERILO :	1 : 50
Datum:	maj 2026		ŠT. RISBE :	2.1.5-016-01

Detajl ponikalnice

M 1:50