


PILOTNA STENA TOPOL 24a

ARMATURA PILOTOV SKUPINE 1 (L=8,5m), M= 1:50

29 kos

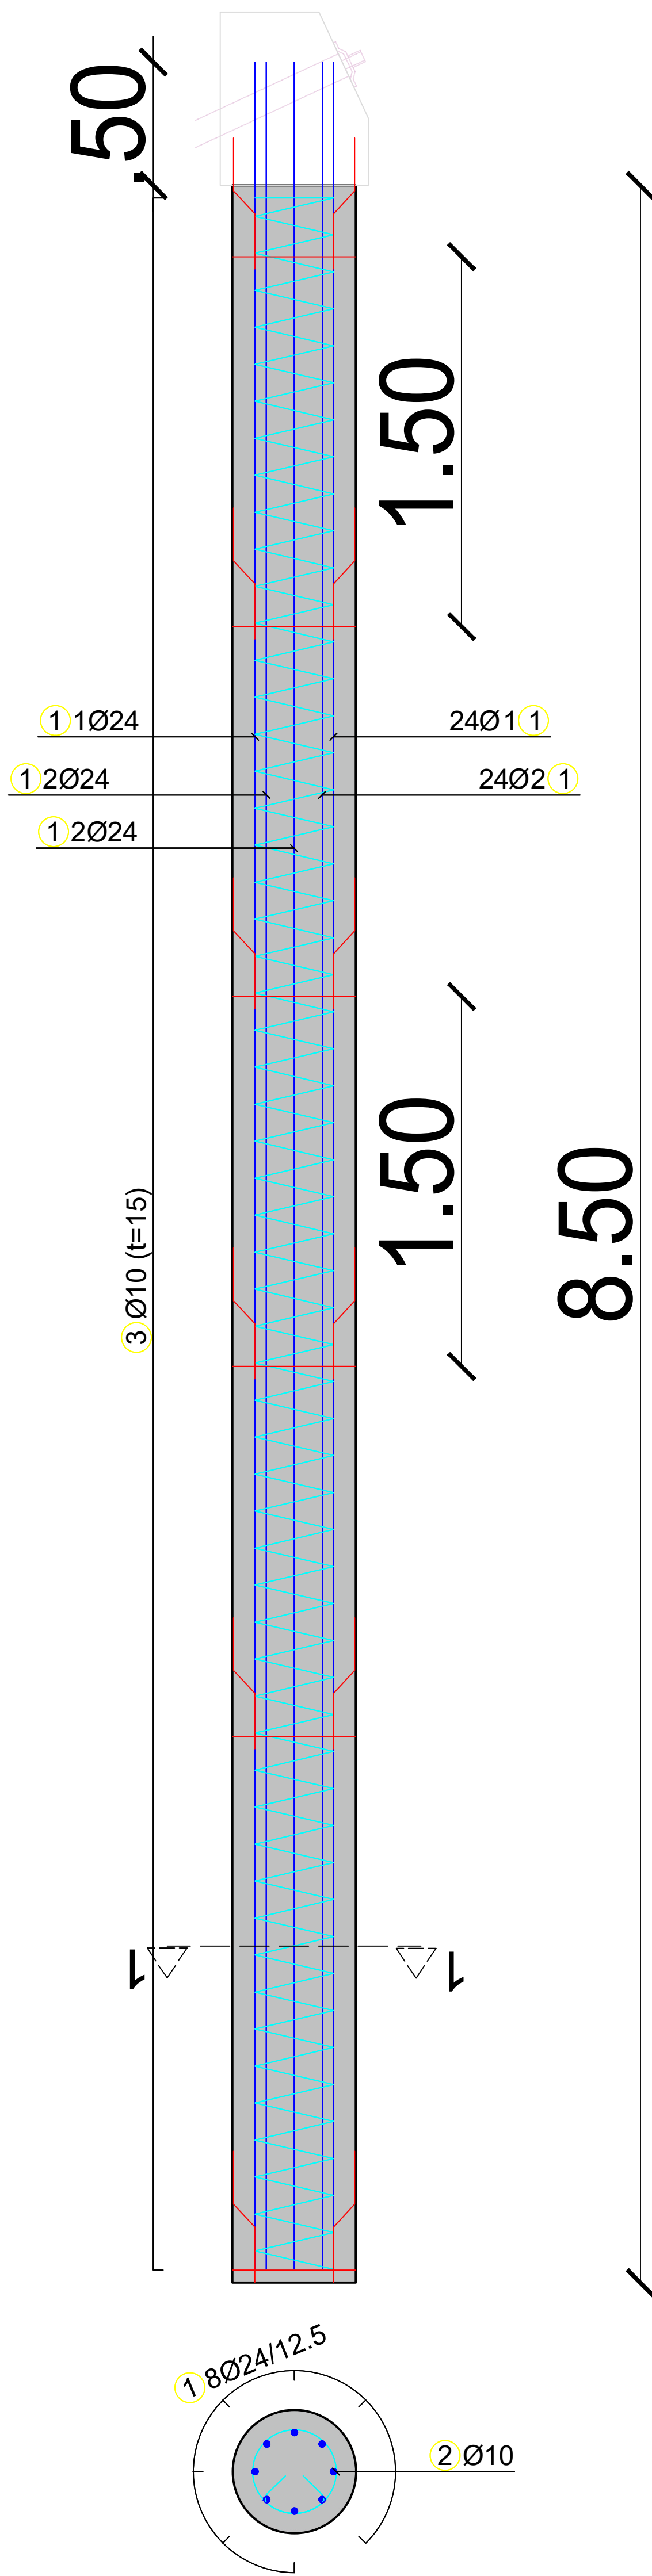


Palice - specifikacija						
ozn	oblika in mere [cm]	Ø	lg [m]	n [kos]	lgn [m]	Opomba
Pilot G1 (1 kos)						
1		24	8.95	8	71.60	
3		10	56.95	1	56.95	

Palice - izvleček			
Ø [mm]	lgn [m]	Teža enote [kg/m']	Teža [kg]
B500B			
10	56.95	0.62	35.14
24	71.60	3.55	254.18
Skupaj (B500B)			289.32
Skupaj			289.32

Opomba: Za 1 pilot skupine 1, potrebno je dobaviti še 12 parov distančnikov Ø10 (skupaj 24 kosov)

Teža: $n \times L \times \text{kg/m}' = 24 \times 0,5 \times 0,62 = 7,44 \text{ kg}$

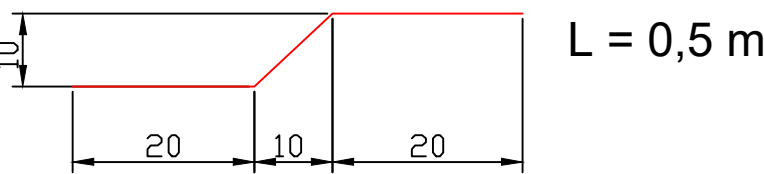

Palice - specifikacija						
ozn	oblika in mere [cm]	Ø	lg [m]	n [kos]	lgn [m]	Opomba
Pilot G1 (29 kos)						
1		24	8.95	232	2076.40	
3		10	56.95	29	1651.55	

Palice - izvleček			
Ø [mm]	lgn [m]	Teža enote [kg/m']	Teža [kg]
B500B			
10	1651.55	0.62	1019.01
24	2076.40	3.55	7371.22
Skupaj (B500B)			8390.23
Skupaj			8390.23

KAKOVOST UPORABLJENIH MATERIALOV			
ELEMENT	BETON	ARMATURA	ZASOŠTNI SLOJ
BETON PILOTOV	C 25/30, XC2, PV-I, D max 32mm	B 500 B (MA)	min.8cm
BETON AB VEZNE GREDE	C30/37, XC4, XD1, XF2, PV-II, D max 32 mm	B 500 B (MA)	min. 5 cm
PODLOŽNI BETON	C 8/10, D max 16 mm	/	/

OPOMBE:

- Ob izvedbi obvezno vpeljati projektantski in geotehnični nadzor - pogoje za izvedbo glej tudi TP in geostatične izračune!
- Vsi piloti morajo biti min. 3,00 m vpeti v trbinsko podlago (trdnega do kompaktnega Grdenskega peščenjaka)
- Trajna pasivna sidra morajo imeti dvojno antikorozijsko zaščito!
- Vse morebitne spremembe se lahko izvedejo le ob predhodni pisni potrditvi projektanta, nadzornika in naročnika!
- Mere in dejansko stanje preveriti na terenu.

ARMATURNI NAČRTI PILOTOV

M = 1:50

Št. revizije	Opis spremembe	Datum in podpis

Izvajalec:	Investitor: OBČINA MEDVODE, C. Komandanta Staneta 12 1215 Medvode	Naročnik: OBČINA MEDVODE, C. Komandanta Staneta 12 1215 Medvode
Podpisala ostal 209, 1551 Breznova pri Ljubljani e-mail: cestal.doo@gamut.com		

objekt:	PILOTNA STENA TOPOL 24a
lokacija:	PLAZ POD HIŠO TOPOL 24a, Občina Medvode

št. projekta: PR 05/2018	št. načrta: PZI-N05/2018	datum: NOVEMBER 2018
stopnja obdelave: načrt: opis:	PZI 2.1 NAČRT GRADBENIH KONSTRUKCIJ ARMATURNI NAČRTI PILOTOV	
odg. vodja projekta:	Ciril Erbežnik u.d.i.g. IZS G-1993	
odgovorni projektant:	Ciril Erbežnik u.d.i.g. IZS G-1993	
obdelala:	Ciril Erbežnik u.d.i.g. IZS G-1993	
merilo:	1 : 25	št. lista: P.020.1