
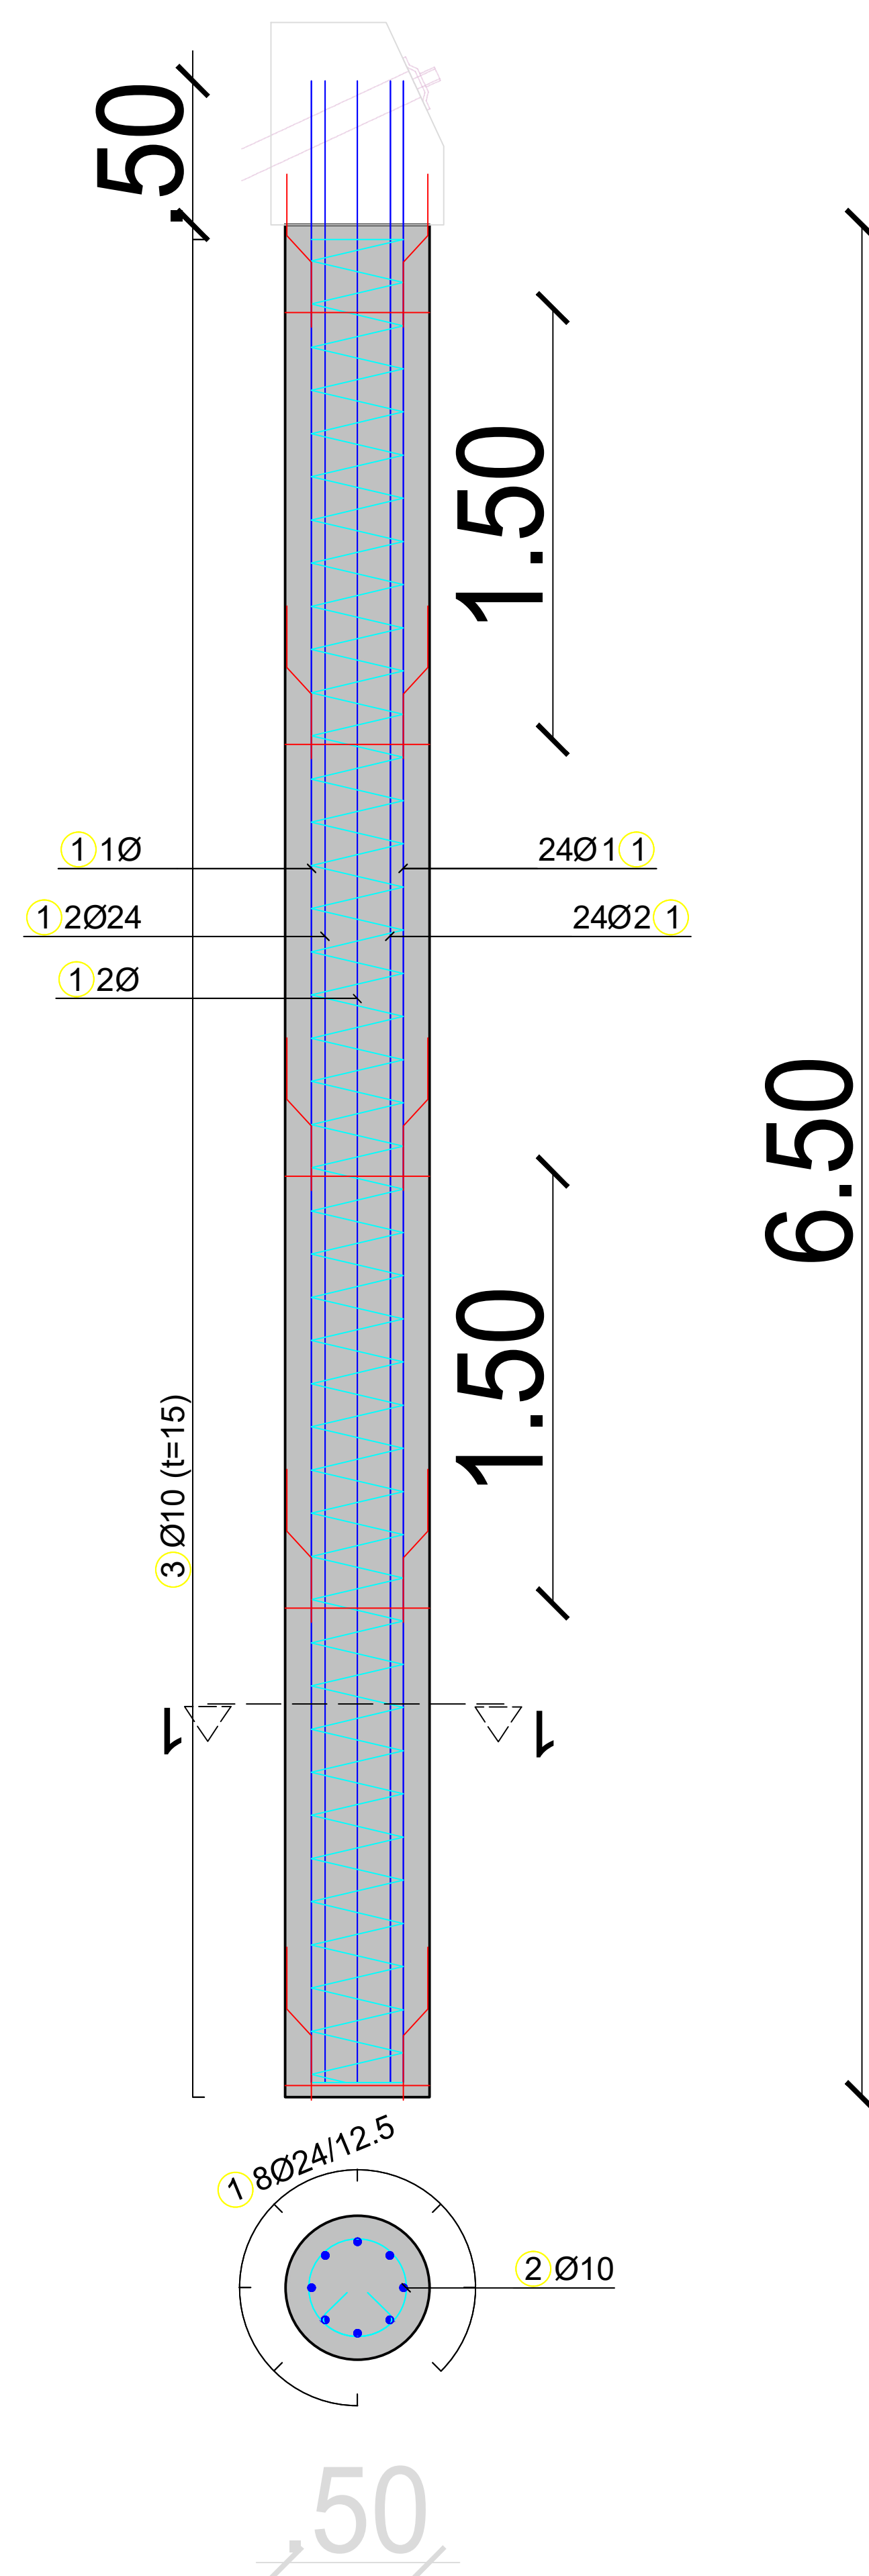



3 kos


 


Palice - specifikacija						
ozn	oblika in mere [cm]	Ø	lg [m]	n [kos]	lgn [m]	Opomba
Pilot G1 (1 kos)						
1		24	6.95	8	55.60	
3		10	43.45	1	43.45	

Palice - izvleček			
Ø [mm]	lgm [m]	Teža enote [kg/m³]	Teža [kg]
B500B			
10	43.45	0.62	26.81
24	55.60	3.55	197.38
Skupaj (B500B)			224.19
Skupaj			224.19

Teža: $n \times L \times \text{kg/m} = 20 \times 0,5 \times 0,62 = 6,2 \text{ kg}$

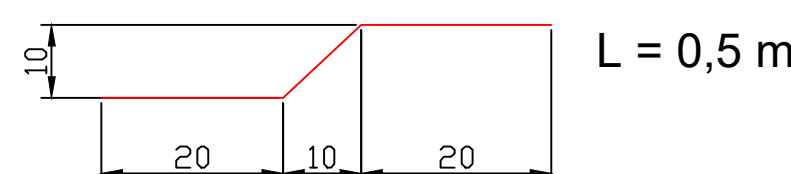

 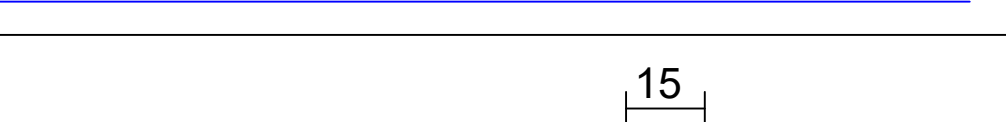Palice - specifikacija						
ozn	oblika in mere [cm]	Ø	lg [m]	n [kos]	lgn [m]	Opomba
Pilot G1 (1 kos)						
1		24	6.95	24	166.80	
3		10	43.45	3	130.35	

Palice - izvleček			
Ø [mm]	lgn [m]	Teža enote [kg/m³]	Teža [kg]
B500B			
10	130.35	0.62	80.43
24	166.80	3.55	592.14
Skupaj (B500B)			672.57
Skupaj			672.57

KAKOVOST UPORABLJENIH MATERIALOV			
ELEMENT	BETON	ARMATURA	ZAŠČITNI SLOJ
BETON PLOSTOV	C 25/30, XC2, PV-I, D max 32 mm	B 500 B (MA)	min 5 cm
BETON AB VEZNE GREDE	C30/37, XC4, XF1, XD2, PV-II, D max 32 mm	B 500 B (MA)	min. 5 cm
PODLOŽNI BETON	C 8/10, D max 16 mm	/	/

OPOMBE:

- Ob izvedbi obvezno vpeljati projektantski in geotehnični nadzor - pogoje za izvedbo glej tudi TP in geostatične izračune!
- Vsi piloti morajo biti min. 3,00 m vpeti v vrhinsko podlago (trdnega do kompaktnega Grúdenskaga peščenjaka)!
- Trajna pasivna sidra morajo imeti dovolj površine antikorozijske zaščite!
- Vse morebitne spremembe se lahko izvedejo le ob predhodni pisni potrditvi projektanta, nadzornika in naročnika!
- Mere in dejansko stanje preveriti na terenu.

ARMATURNI NAČRTI PILOTOV
M = 1:50

Št. revizije	Opis spremembe	Datum in podpis

izvajalec: CESTAL	investitor:	naročnik:
CESTAL INŽENIRING IN SVETOVANJE, d.o.o. Podpečna cesta 209, 1351 Brezovica pri Ljubljani e-mail: cestral.doo@gmail.com	OBČINA MEDVODE, C. Komandanta Staneta 12 1215 Medvode	OBČINA MEDVODE, C. Komandanta Staneta 12 1215 Medvode

objekt: PILOTNA STENA TOPOL 24a
lokacija: PLAZ POD HIŠO TOPOL 24a, Občina Medvode

št. projekta: PR 05/2018	št. natriza: PZI-N05/2018	datum: NOVEMBER 2018
stopnja obdelave: nacrti: opis:	PZI 2.1 NAČRT GRADBENIH KONSTRUKCIJ ARMATURNI NAČRTI PILOTOV	
odg. vodja projekta:	Ciril Erbežnik u.d.i.g. IZS G-1993	
odgovorni projektant:	Ciril Erbežnik u.d.i.g. IZS G-1993	
obdelal(a):	Ciril Erbežnik u.d.i.g. IZS G-1993	
merilo:	1 : 25	št. lista: P.020.1