
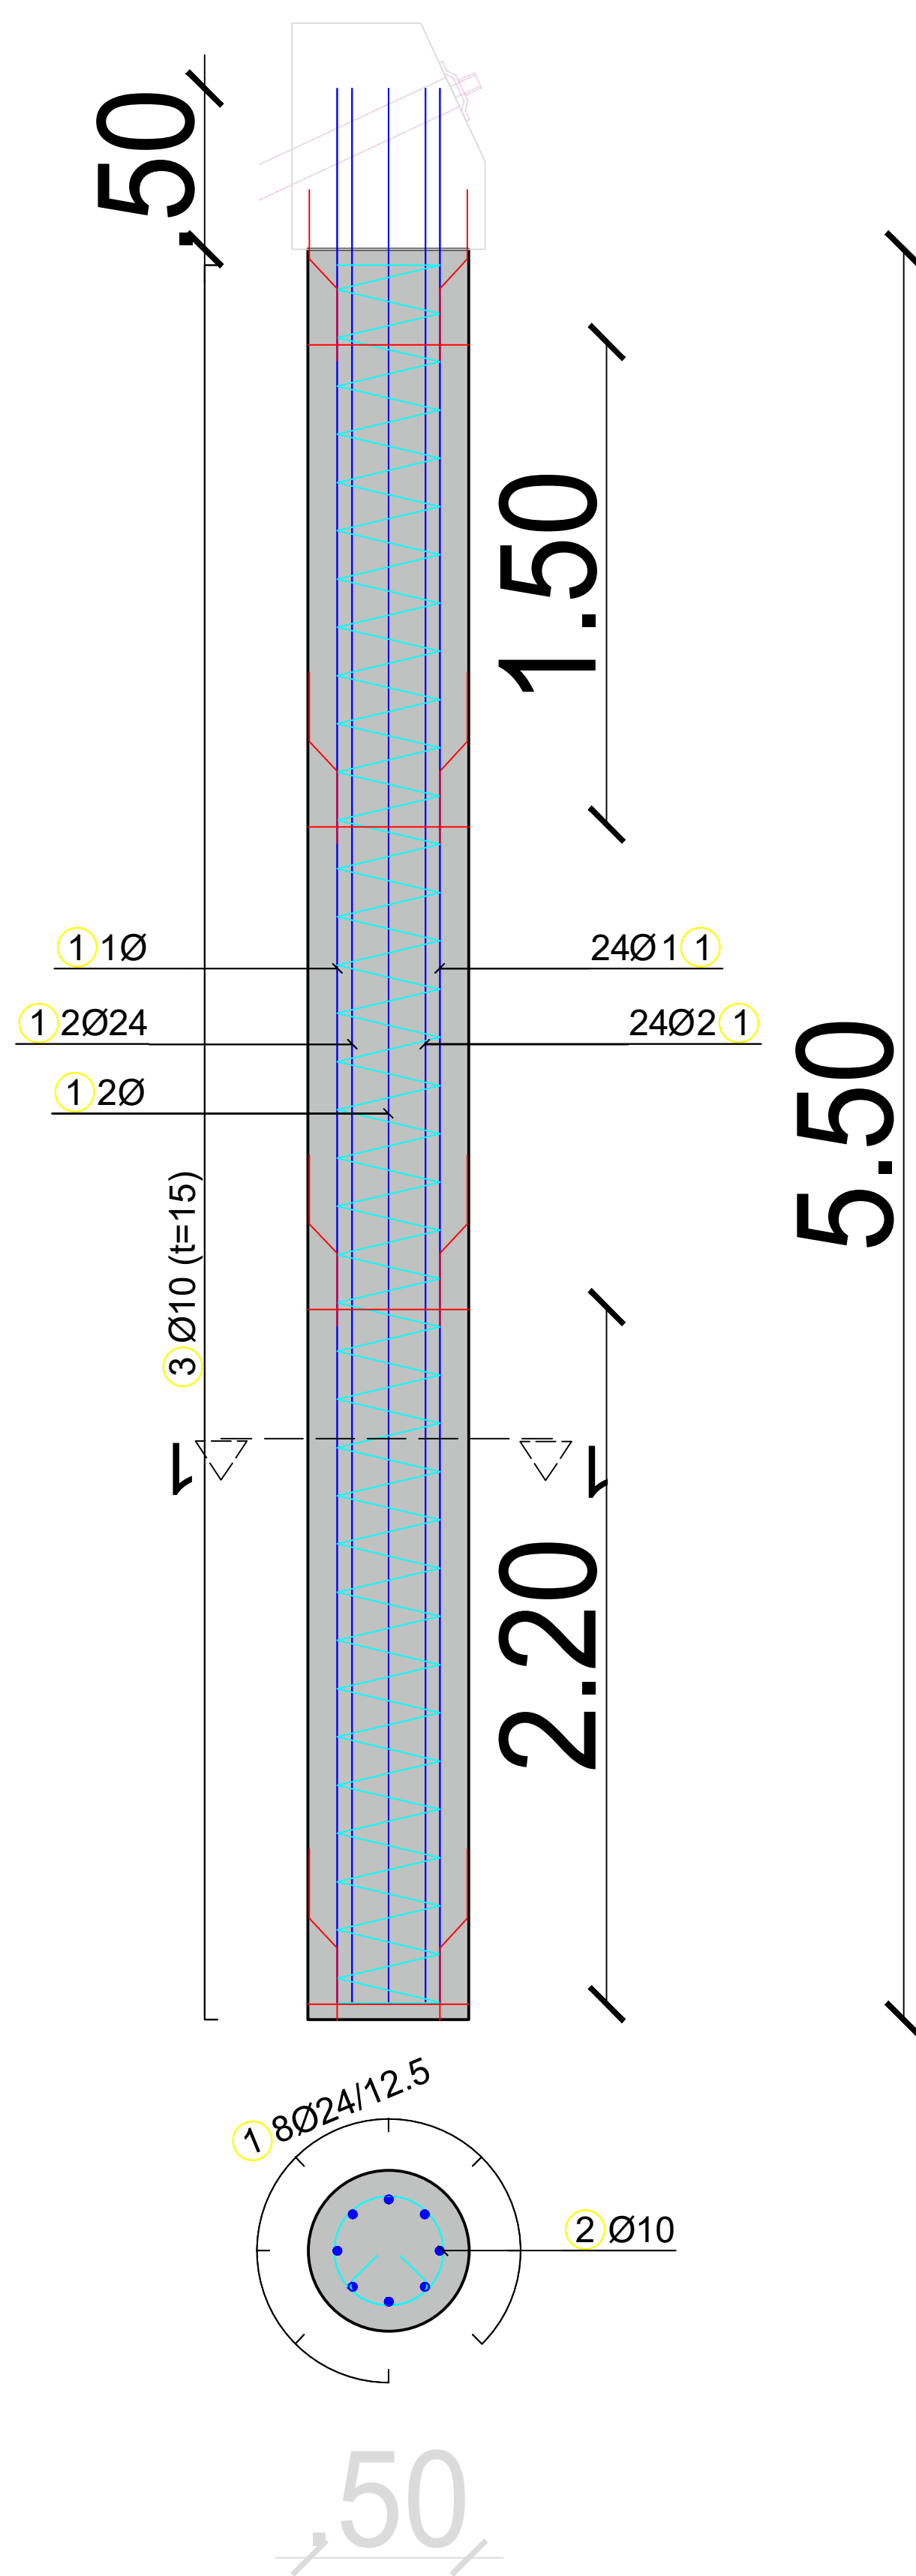



3 kos


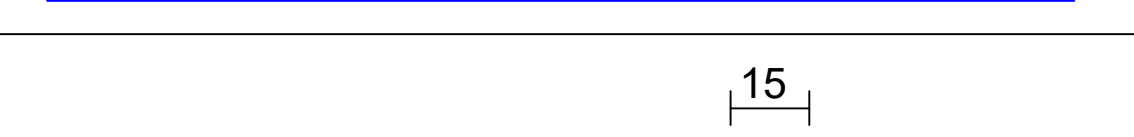


Palice - specifikacija						
ozn	oblika in mere [cm]	Ø	lg [m]	n [kos]	lgn [m]	Opomba
Pilot G1 (1 kos)						
1		24	5.95	8	47.60	
3		10	36.70	1	36.70	

Palice - izvilleček			
Ø [mm]	lgn [m]	Teža enote [kg/m³]	Teža [kg]
B500B			
10	36.70	0.62	22.64
24	47.60	3.55	168.98
Skupaj (B500B)			191.62
Skupaj			191.62

Teža: $n \times L \times \text{kg/m} = 16 \times 0,5 \times 0,62 = 4,96 \text{ kg}$

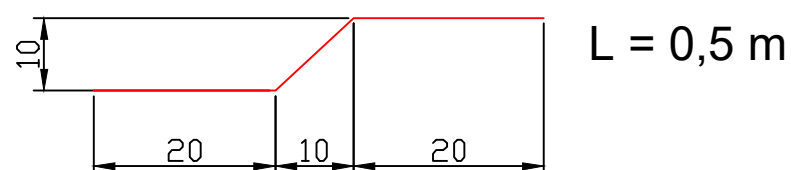

 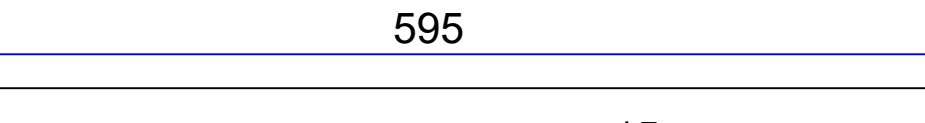Palice - specifikacija						
ozn	oblika in mere [cm]	Ø	lg [m]	n [kos]	lgn [m]	Opomba
Pilot G1 (1 kos)						
1		24	5.95	24	142.80	
3		10	36.70	3	110.10	

Palice - izvleček			
Ø [mm]	lg [m]	Teža enote [kg/m³]	Teža [kg]
B500B			
10	110.10	0.62	67.93
24	142.80	3.55	506.94
Skupaj (B500B)			574.87
Skupaj			574.87

KAKOVOST UPORABLJENIH MATERIALOV			
ELEMENT	BETON	ARMATURA	ZAŠČITNI SLOJ
BETON PILOTOV	C 25/30, XC2, PV-I, D D max 35mm	B 500 B (MA)	min 8cm
BETON AB VEZNE GREDE	C30/37, XC4, XD1, XF2, PV-II, D max 32 mm	B 500 B (MA)	min. 5 cm
PODLOŽNI BETON	C 8/10, D max 16 mm	/	/

OPOMBE:

- Ob izvedbi obvezno vpeljati projektantski in geotehnični nadzor - pogoje za izvedbo gredo tudi TP in geostatične izračune!
- Vsi piloti morajo biti min. 3,00 m vpeči v hribsko podlago (trdnega do kompaktnega Grúdenskega peščenjaka)!
- Tena pasivna sidra morajo imeti vsaj eno antikorozijsko zaščito!
- Vse morebitne spremembe se lahko izvedejo le ob predhodni pisni potrditvi projektanta, nadzornika in naročnika!
- Mere in dejansko stanje preveriti na terenu.

ARMATURNI NAČRTI PILOTOV

M = 1:50

Št. revizije	Opis spremembe	Datum in podpis

izvajalec: CESTAL CESTAL, INŽENIRING IN SVETOVANJE, d.o.o. Podpeška cesta 209, 1351 Brezovica pri Ljubljani e-mail: cestal.doo@gmail.com	investitor: OBČINA MEDVODE, C. Komandanta Staneta 12 1215 Medvode	naročnik: OBČINA MEDVODE, C. Komandanta Staneta 12 1215 Medvode
---	---	---

objekt: PILOTNA STENA TOPOL 24a
 lokacija: PLAZ POD HIŠO TOPOL 24a, Občina Medvode

št. projekta: PR 05/2018	št. načrta: PZI-N05/2018	datum: NOVEMBER 2018
stopnja obdelave: načrt: opis:	PZI 2.1 NAČRT GRADBENIH KONSTRUKCIJ ARMATURNI NAČRTI PILOTOV	
odg. vodja projekta:	Ciril Erbežnik u.d.i.g. IZS G-1993	
odgovorni projektant:	Ciril Erbežnik u.d.i.g. IZS G-1993	
oddelala:	Ciril Erbežnik u.d.i.g. IZS G-1993	
merila:	1 : 25	št. lista: P.020.1