


PILOTNA STENA TOPOL 24a

ARMATURA PILOTOV SKUPINE 5 (L=4,5m), M= 1:50


6 kos

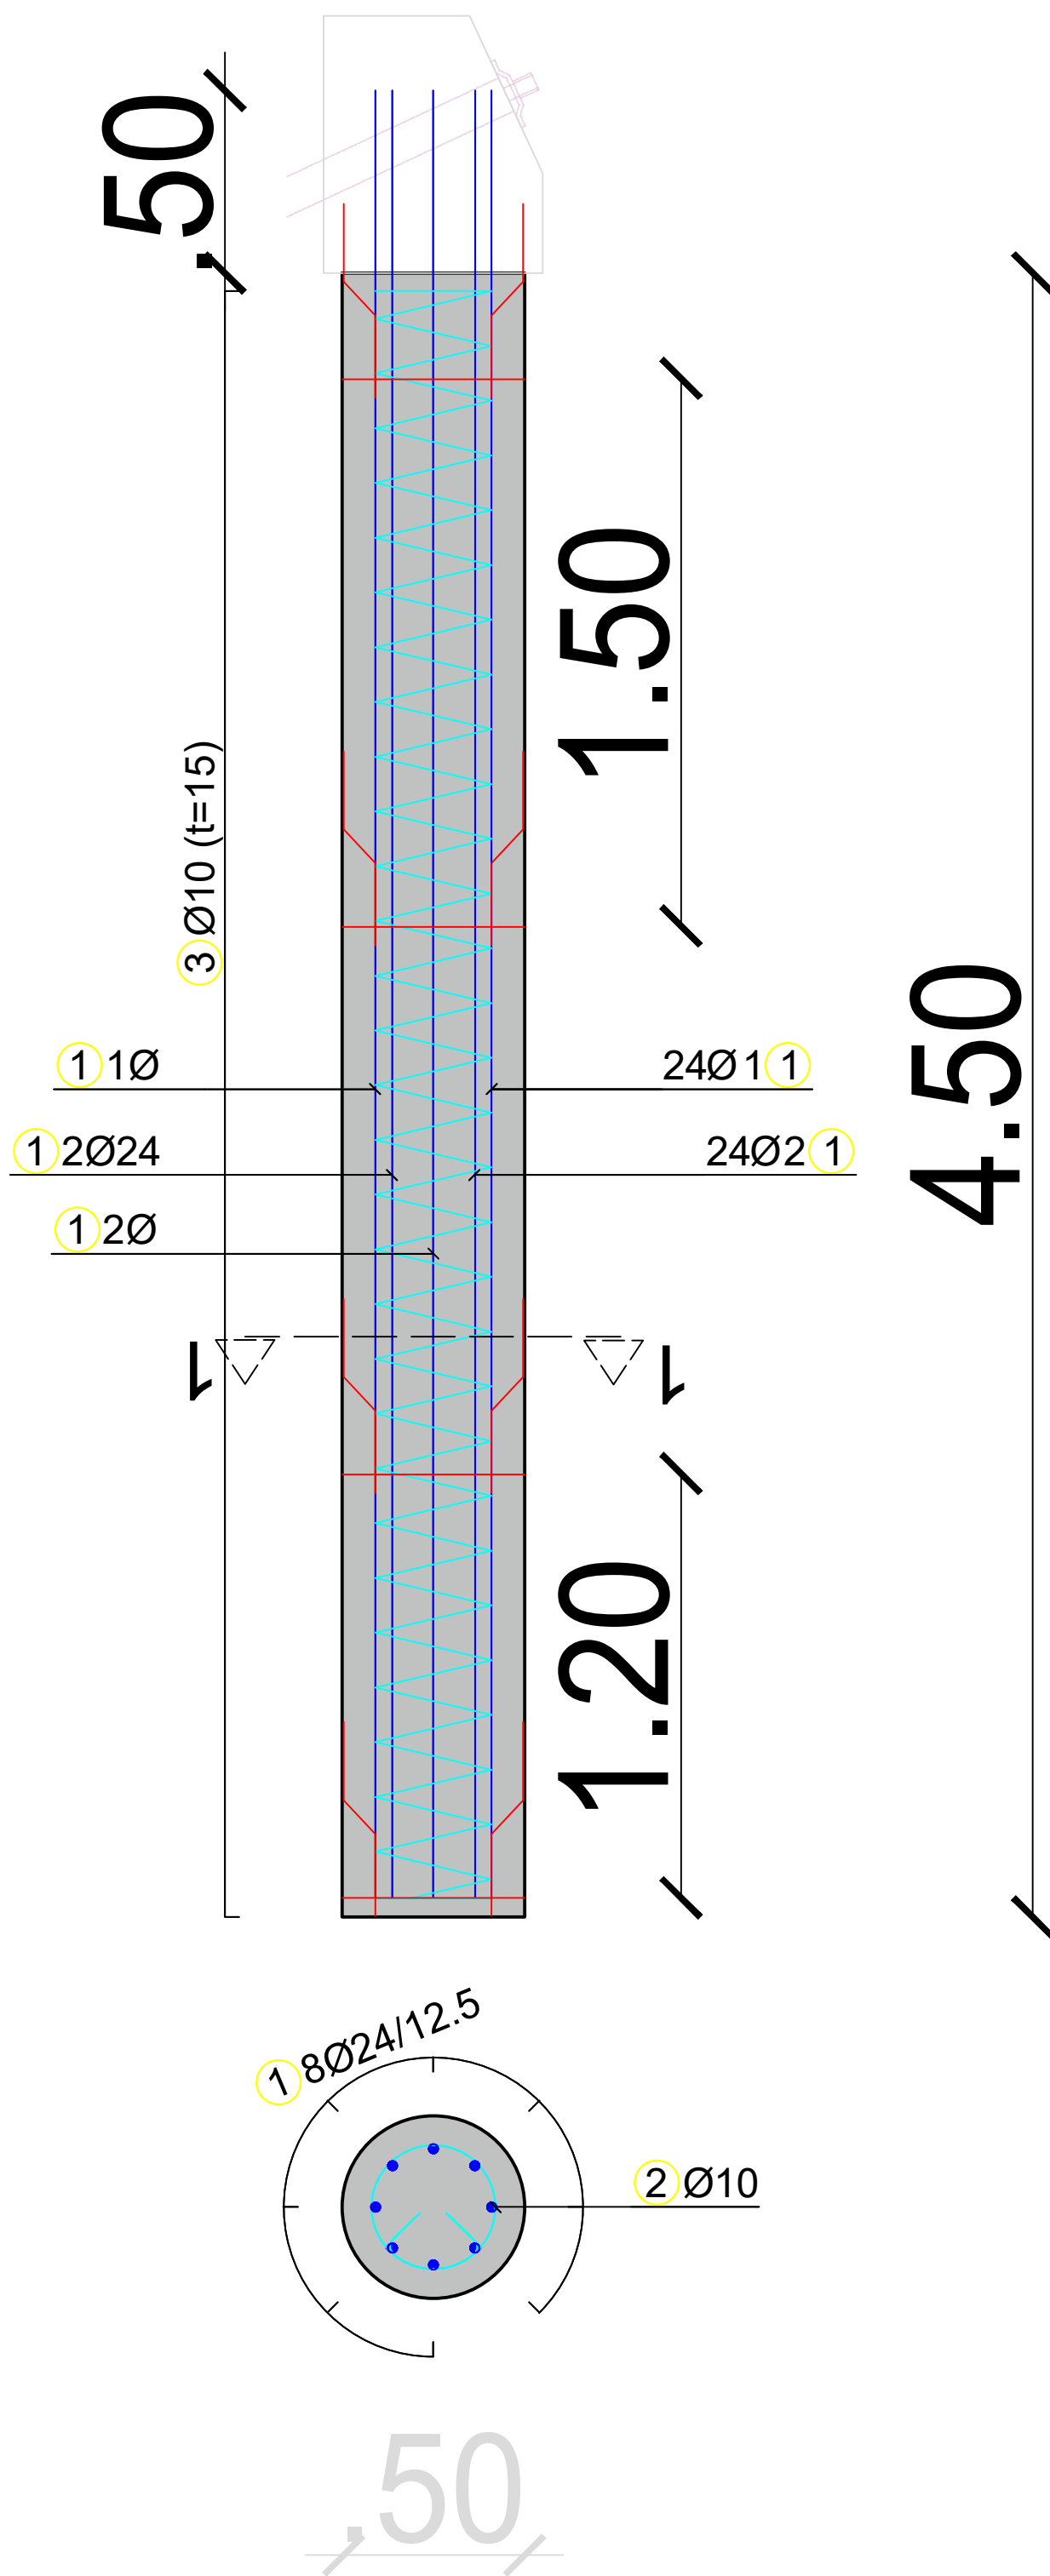

Palice - specifikacija						
ozn	oblika in mere [cm]	Ø	lg [m]	n [kos]	lgn [m]	Opomba
Pilot G1 (1 kos)						
1		24	4.95	8	39.60	
3		10	29.95	1	29.95	

Palice - izvleček			
Ø [mm]	lgn [m]	Teža enote [kg/m']	Teža [kg]
B500B			
10	29.95	0.62	18.48
24	39.60	3.55	140.58
Skupaj (B500B)			159.06
Skupaj			159.06

Opomba: Za 1 pilot skupine 5, potrebno je dobaviti še 8 parov distančnikov Ø10 (skupaj 16 kosov)
Teža: n x L x kg/m' = 16 x 0,5 x 0,62 = 4,96 kg

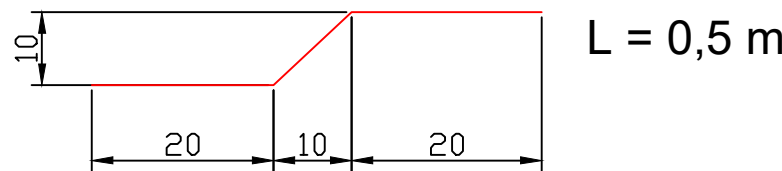

Palice - specifikacija						
ozn	oblika in mere [cm]	Ø	lg [m]	n [kos]	lgn [m]	Opomba
Pilot G1 (1 kos)						
1		24	4.95	48	237.6	
3		10	29.95	6	179.7	

Palice - izvleček			
Ø [mm]	lgn [m]	Teža enote [kg/m']	Teža [kg]
B500B			
10	179.7	0.62	111.41
24	237.6	3.55	843.48
Skupaj (B500B)			954.89
Skupaj			954.89

KAKOVOST UPORABLJENIH MATERIALOV			
ELEMENT	BETON	ARMATURA	ZASOČNI SLOJ
BETON PILOTOV	C 25/30, XC2, PV-I, D max 32mm	B 500 B (MA)	min.8cm
BETON AB VEZNE GREDE	C30/37, XC4, XD1, XF2, PV-II, D max 32 mm	B 500 B (MA)	min. 5 cm
PODLOŽNI BETON	C 8/10, D max 16 mm	/	/

- OPOMBE:
- Ob izvedbi obvezno vpeljati projektantski in geotehnični nadzor - pogoje za izvedbo glej tudi TP in geostatične izračune!
 - Vsi piloti morajo biti min. 3,00 m vpeti v trbinsko podlago (trdnega do kompaktnega Grdenskega peščenjaka)
 - Trajna pasivna sidra morajo imeti dvojno antikorozijsko zaščito!
 - Vse morebitne spremembe se lahko izvedejo le ob predhodni pisni potrditvi projektanta, nadzornika in naročnika!
 - Mere in dejansko stanje preveriti na terenu.

ARMATURNI NAČRTI PILOTOV

M = 1:50

Št. revizije	Opis spremembe	Datum in podpis

Izvajalec: CESTAL, INŽENIRING IN SVETOVANJE, d.o.o. Podjelska cesta 209, 1551 Brezovica pri Ljubljani e-mail: cestal.doo@igamti.com	Investitor: OBČINA MEDVODE, C. Komandanta Staneta 12 1215 Medvode	Naročnik: OBČINA MEDVODE, C. Komandanta Staneta 12 1215 Medvode
---	--	--

objekt:	PILOTNA STENA TOPOL 24a
lokacija:	PLAZ POD HIŠO TOPOL 24a, Občina Medvode

št. projekta: PR 05/2018	št. načrta: PZI-N05/2018	datum: NOVEMBER 2018
stopnja obdelave: načrt: opis:	PZI 2.1 NAČRT GRADBENIH KONSTRUKCIJ ARMATURNI NAČRTI PILOTOV	
odg. vodja projekta: odgovorni projektant: obdelala:	Ciril Erbežnik u.d.i.g. IZS G-1993 Ciril Erbežnik u.d.i.g. IZS G-1993 Ciril Erbežnik u.d.i.g. IZS G-1993	
merilo:	1 : 25	št. lista: P.020.1