



PILOTNA STENA TOPOL 24a
PREČNI PREREZ P 2, M= 1:100

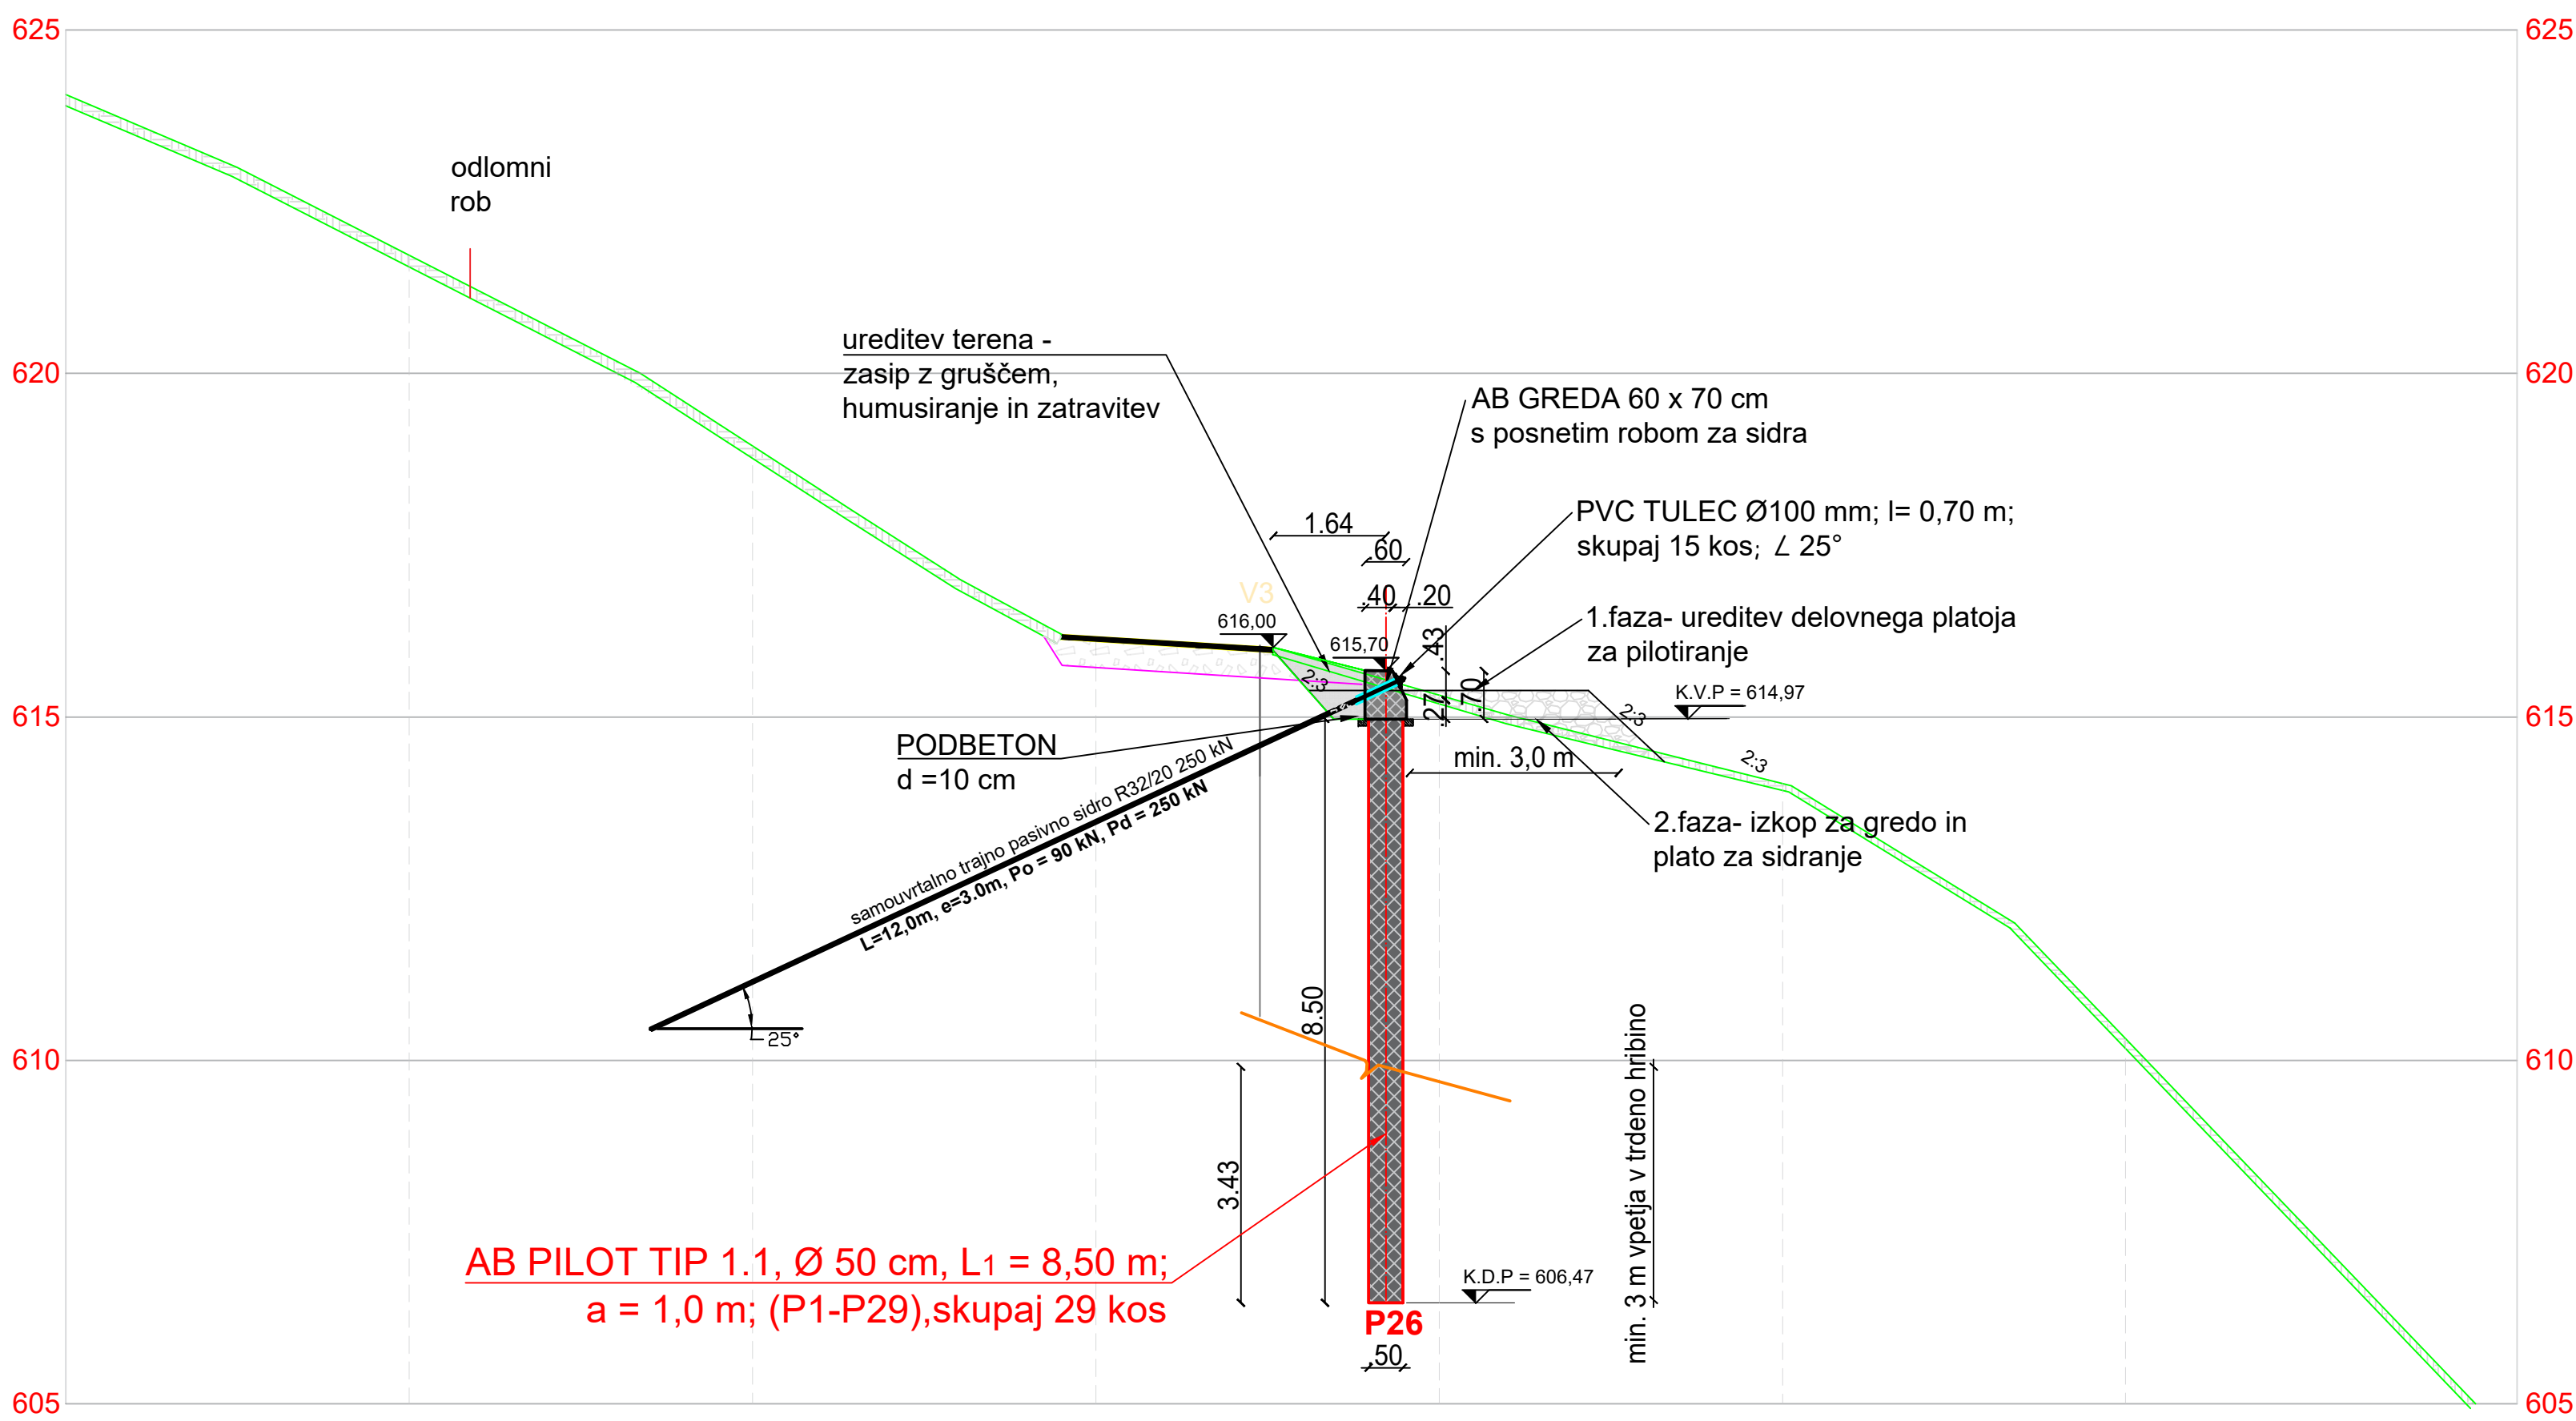

PILOTNA STENA TOPOL 24a
PREČNI PREREZ P 3, M= 1:100

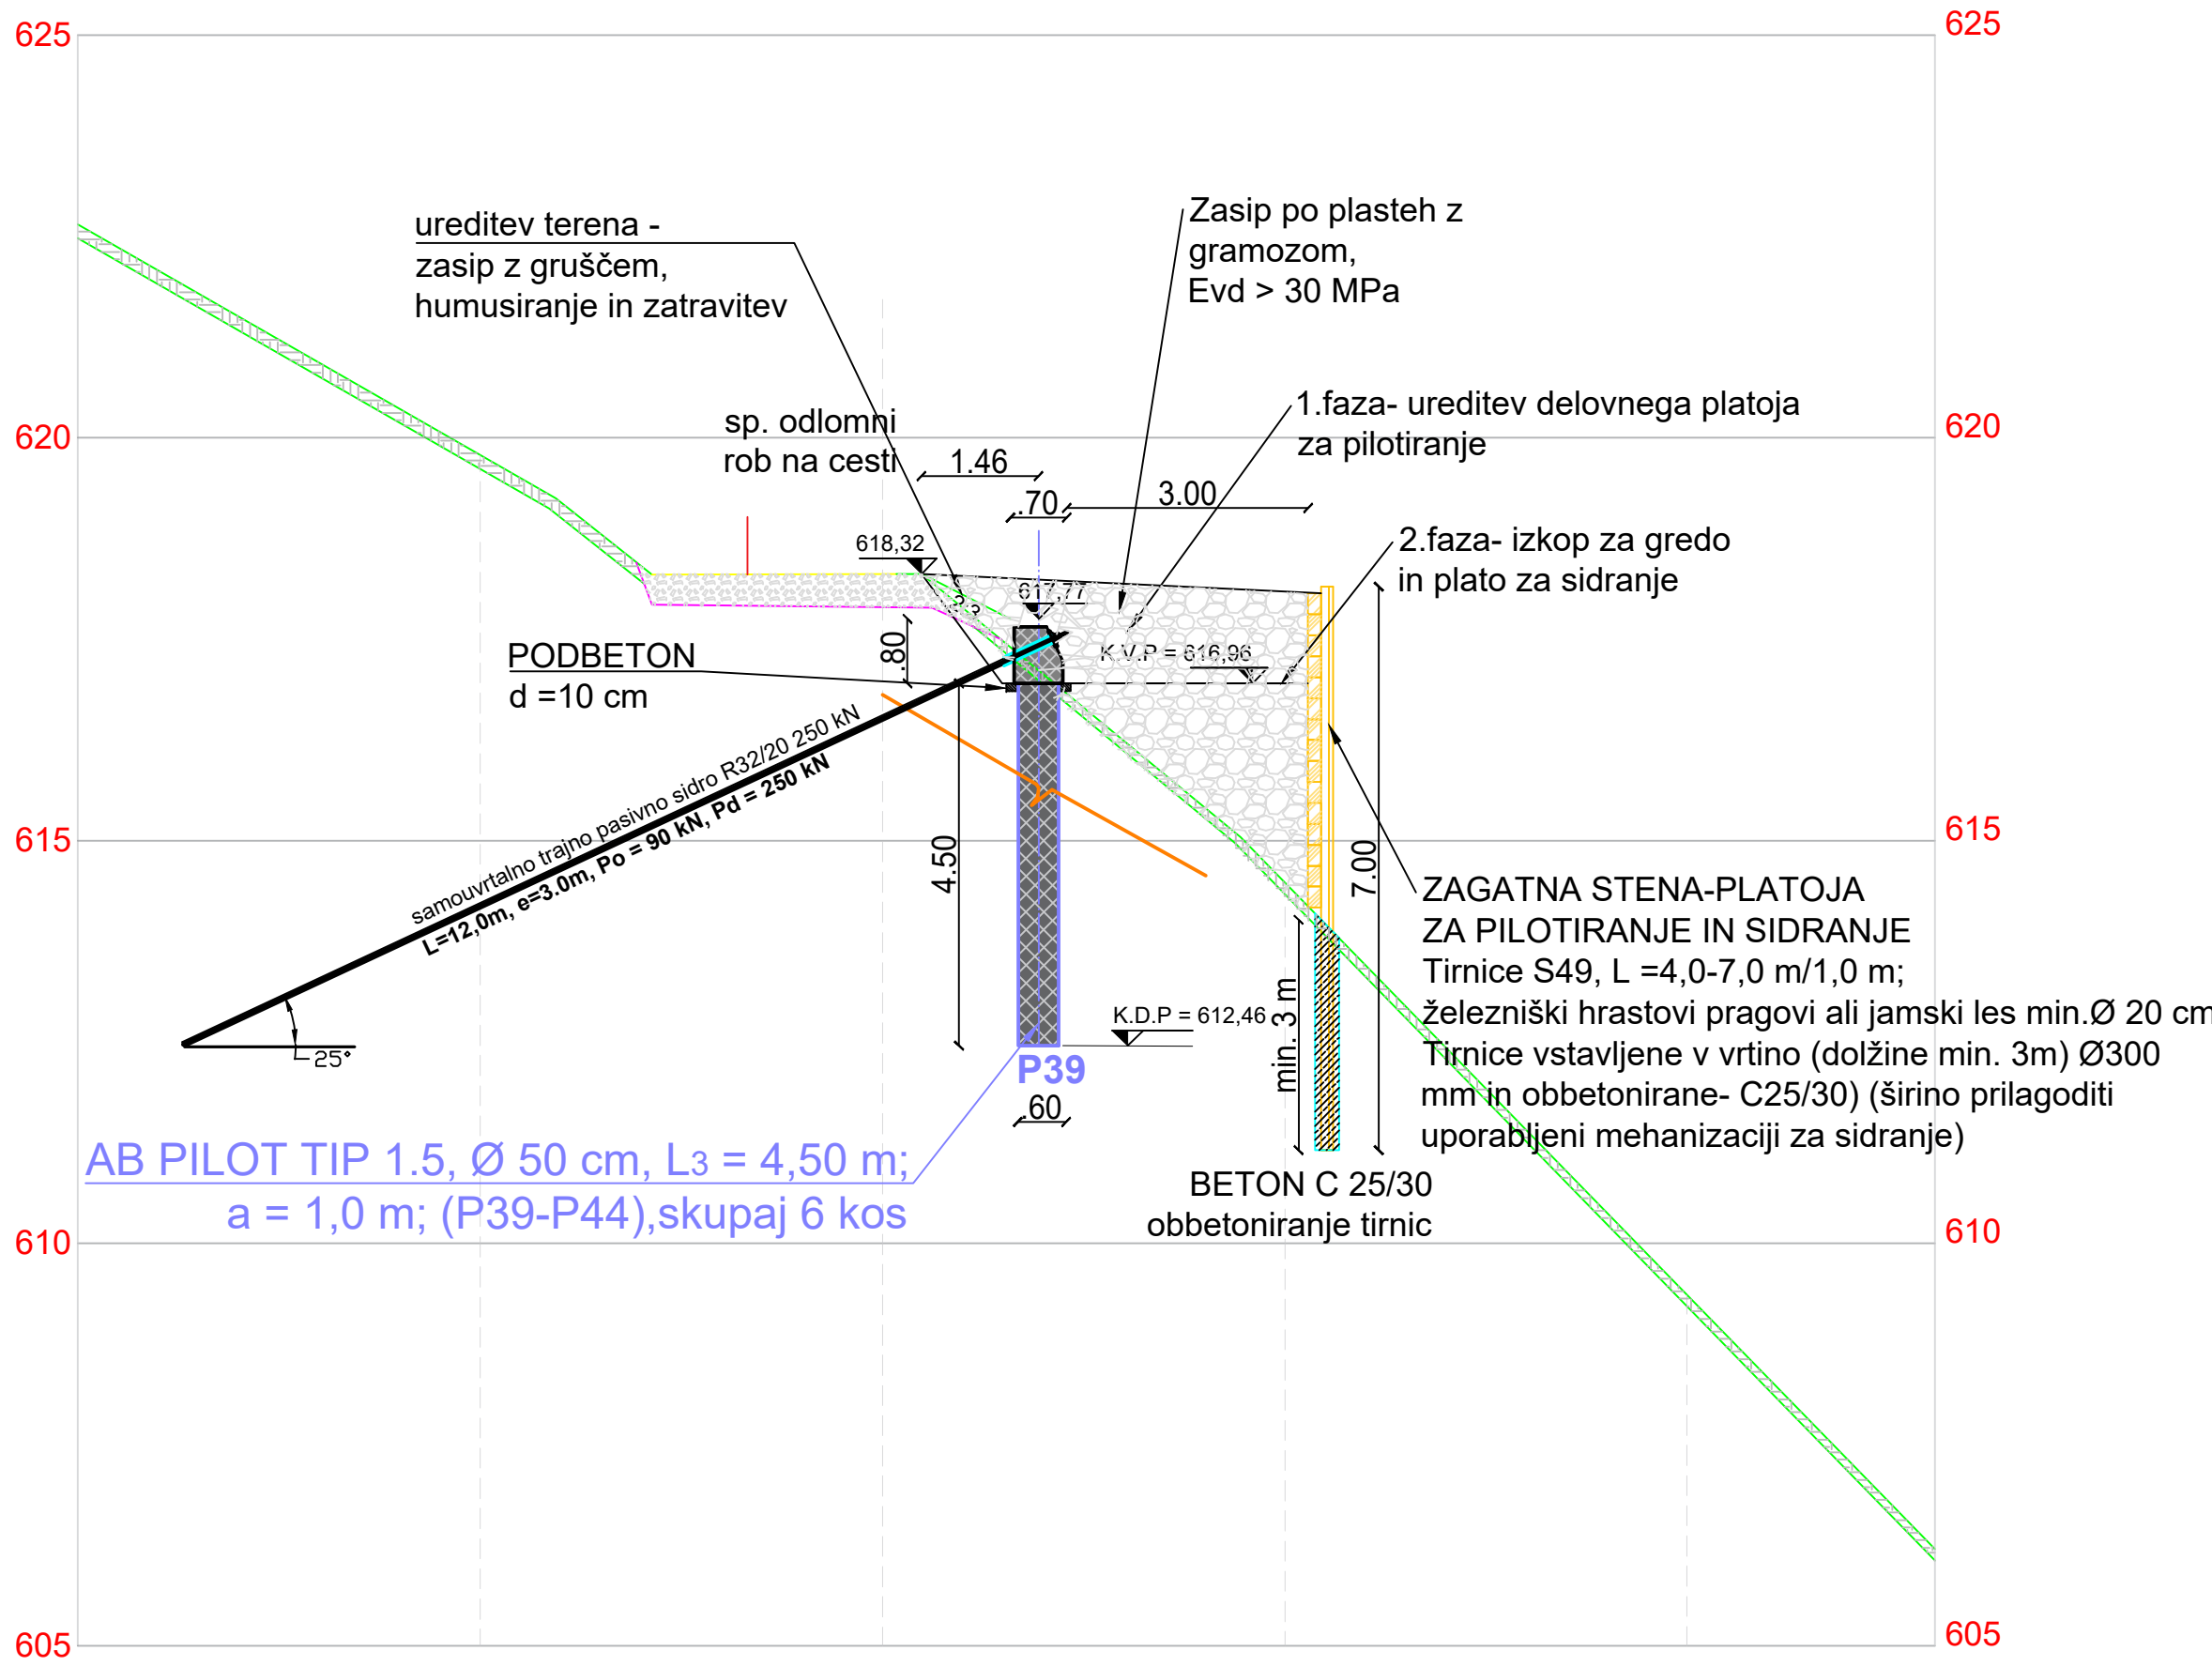

KAKOVOST UPORABLJENIH MATERIALOV																																			
ELEMENT	BETON	ARMATURA	ZAŠČITNI SLOJ																																
BETON PILOTOV	C 25/30, XC2, PV-I, D max. 32mm	B 500 B (MA)	min.8cm																																
BETON AB VEZNE GREDE	C30/37, XC4, XD1, XF2, PV-II, D max. 32 mm	B 500 B (MA)	min. 5 cm																																
PODLOŽNI BETON	C 8/10, D max 16 mm	/	/																																
OPOMBE:																																			
- Ob izvedbi obvezno vpeljati projektantski in geotehnični nadzor - pogoje za izvedbo glej tudi TP in geostatične izračune!																																			
- Vsi piloti morajo biti min. 3.00 m vpeti v hribsko podlago (trdnega do kompaktnega Grádenskega peščenjaka)!																																			
- Trajna pasivna sidra morajo imeti dvojno antikorozijsko zaščito!																																			
- Vse morebitne spremembe se lahko izvedejo le ob predhodni pisni potrditvi projektanta, nadzornika in naročnika!																																			
- Mere in dejansko stanje preveriti na terenu.																																			
PREREZA 2-2 in 3-3; P2 in P3 M = 1:100																																			
<table><tr><td></td><td></td><td></td><td></td></tr><tr><td></td><td></td><td></td><td></td></tr><tr><td></td><td></td><td></td><td></td></tr><tr><td></td><td></td><td></td><td></td></tr><tr><td>Št. revizije</td><td>Opis spremembe</td><td colspan="2">Datum in podpis</td></tr><tr><td></td><td></td><td colspan="2"></td></tr><tr><td></td><td></td><td colspan="2"></td></tr><tr><td></td><td></td><td colspan="2"></td></tr></table>																				Št. revizije	Opis spremembe	Datum in podpis													
Št. revizije	Opis spremembe	Datum in podpis																																	
<table><tr><td>Izvajalec: CESTAL, INŽENIRING IN SVETOVANJE, d.o.o. Podpiska cestil 209, 1531 Brezovica pri Ljubljani e-mail: cestil.doo@gmail.com</td><td>investitor: OBČINA MEDVODE, C. Komandanta Staneta 12 1215 Medvode</td><td colspan="2">naročnik: OBČINA MEDVODE, C. Komandanta Staneta 12 1215 Medvode</td></tr><tr><td colspan="4">objekt: PILOTNA STENA TOPOL 24a lokacija: PLAZ POD HIŠO TOPOL 24a, Občina Medvode</td></tr></table>				Izvajalec: CESTAL, INŽENIRING IN SVETOVANJE, d.o.o. Podpiska cestil 209, 1531 Brezovica pri Ljubljani e-mail: cestil.doo@gmail.com	investitor: OBČINA MEDVODE, C. Komandanta Staneta 12 1215 Medvode	naročnik: OBČINA MEDVODE, C. Komandanta Staneta 12 1215 Medvode		objekt: PILOTNA STENA TOPOL 24a lokacija: PLAZ POD HIŠO TOPOL 24a, Občina Medvode																											
Izvajalec: CESTAL, INŽENIRING IN SVETOVANJE, d.o.o. Podpiska cestil 209, 1531 Brezovica pri Ljubljani e-mail: cestil.doo@gmail.com	investitor: OBČINA MEDVODE, C. Komandanta Staneta 12 1215 Medvode	naročnik: OBČINA MEDVODE, C. Komandanta Staneta 12 1215 Medvode																																	
objekt: PILOTNA STENA TOPOL 24a lokacija: PLAZ POD HIŠO TOPOL 24a, Občina Medvode																																			
<table><tr><td>št. projekta: PR 05/2018</td><td>št. načrta: PZ1-N05/2018</td><td colspan="2">datum: NOVEMBER 2018</td></tr><tr><td>stopnja obdelave: načrt: opis:</td><td colspan="3">PZI 2.1 NAČRT GRADBENIH KONSTRUKCIJ PREREZA 2-2 IN 3-3 in PROFIL P2 in P3</td></tr><tr><td>odg. vodja projekta: odgovorni projektant: obdelala:</td><td colspan="3">Ciril Erbežnik u.d.i.g. IZS G-1993 Ciril Erbežnik u.d.i.g. IZS G-1993 Ciril Erbežnik u.d.i.g. IZS G-1993</td></tr><tr><td>merilo:</td><td>1 : 100</td><td>št. lista:</td><td>P.010.3</td></tr></table>				št. projekta: PR 05/2018	št. načrta: PZ1-N05/2018	datum: NOVEMBER 2018		stopnja obdelave: načrt: opis:	PZI 2.1 NAČRT GRADBENIH KONSTRUKCIJ PREREZA 2-2 IN 3-3 in PROFIL P2 in P3			odg. vodja projekta: odgovorni projektant: obdelala:	Ciril Erbežnik u.d.i.g. IZS G-1993 Ciril Erbežnik u.d.i.g. IZS G-1993 Ciril Erbežnik u.d.i.g. IZS G-1993			merilo:	1 : 100	št. lista:	P.010.3																
št. projekta: PR 05/2018	št. načrta: PZ1-N05/2018	datum: NOVEMBER 2018																																	
stopnja obdelave: načrt: opis:	PZI 2.1 NAČRT GRADBENIH KONSTRUKCIJ PREREZA 2-2 IN 3-3 in PROFIL P2 in P3																																		
odg. vodja projekta: odgovorni projektant: obdelala:	Ciril Erbežnik u.d.i.g. IZS G-1993 Ciril Erbežnik u.d.i.g. IZS G-1993 Ciril Erbežnik u.d.i.g. IZS G-1993																																		
merilo:	1 : 100	št. lista:	P.010.3																																