


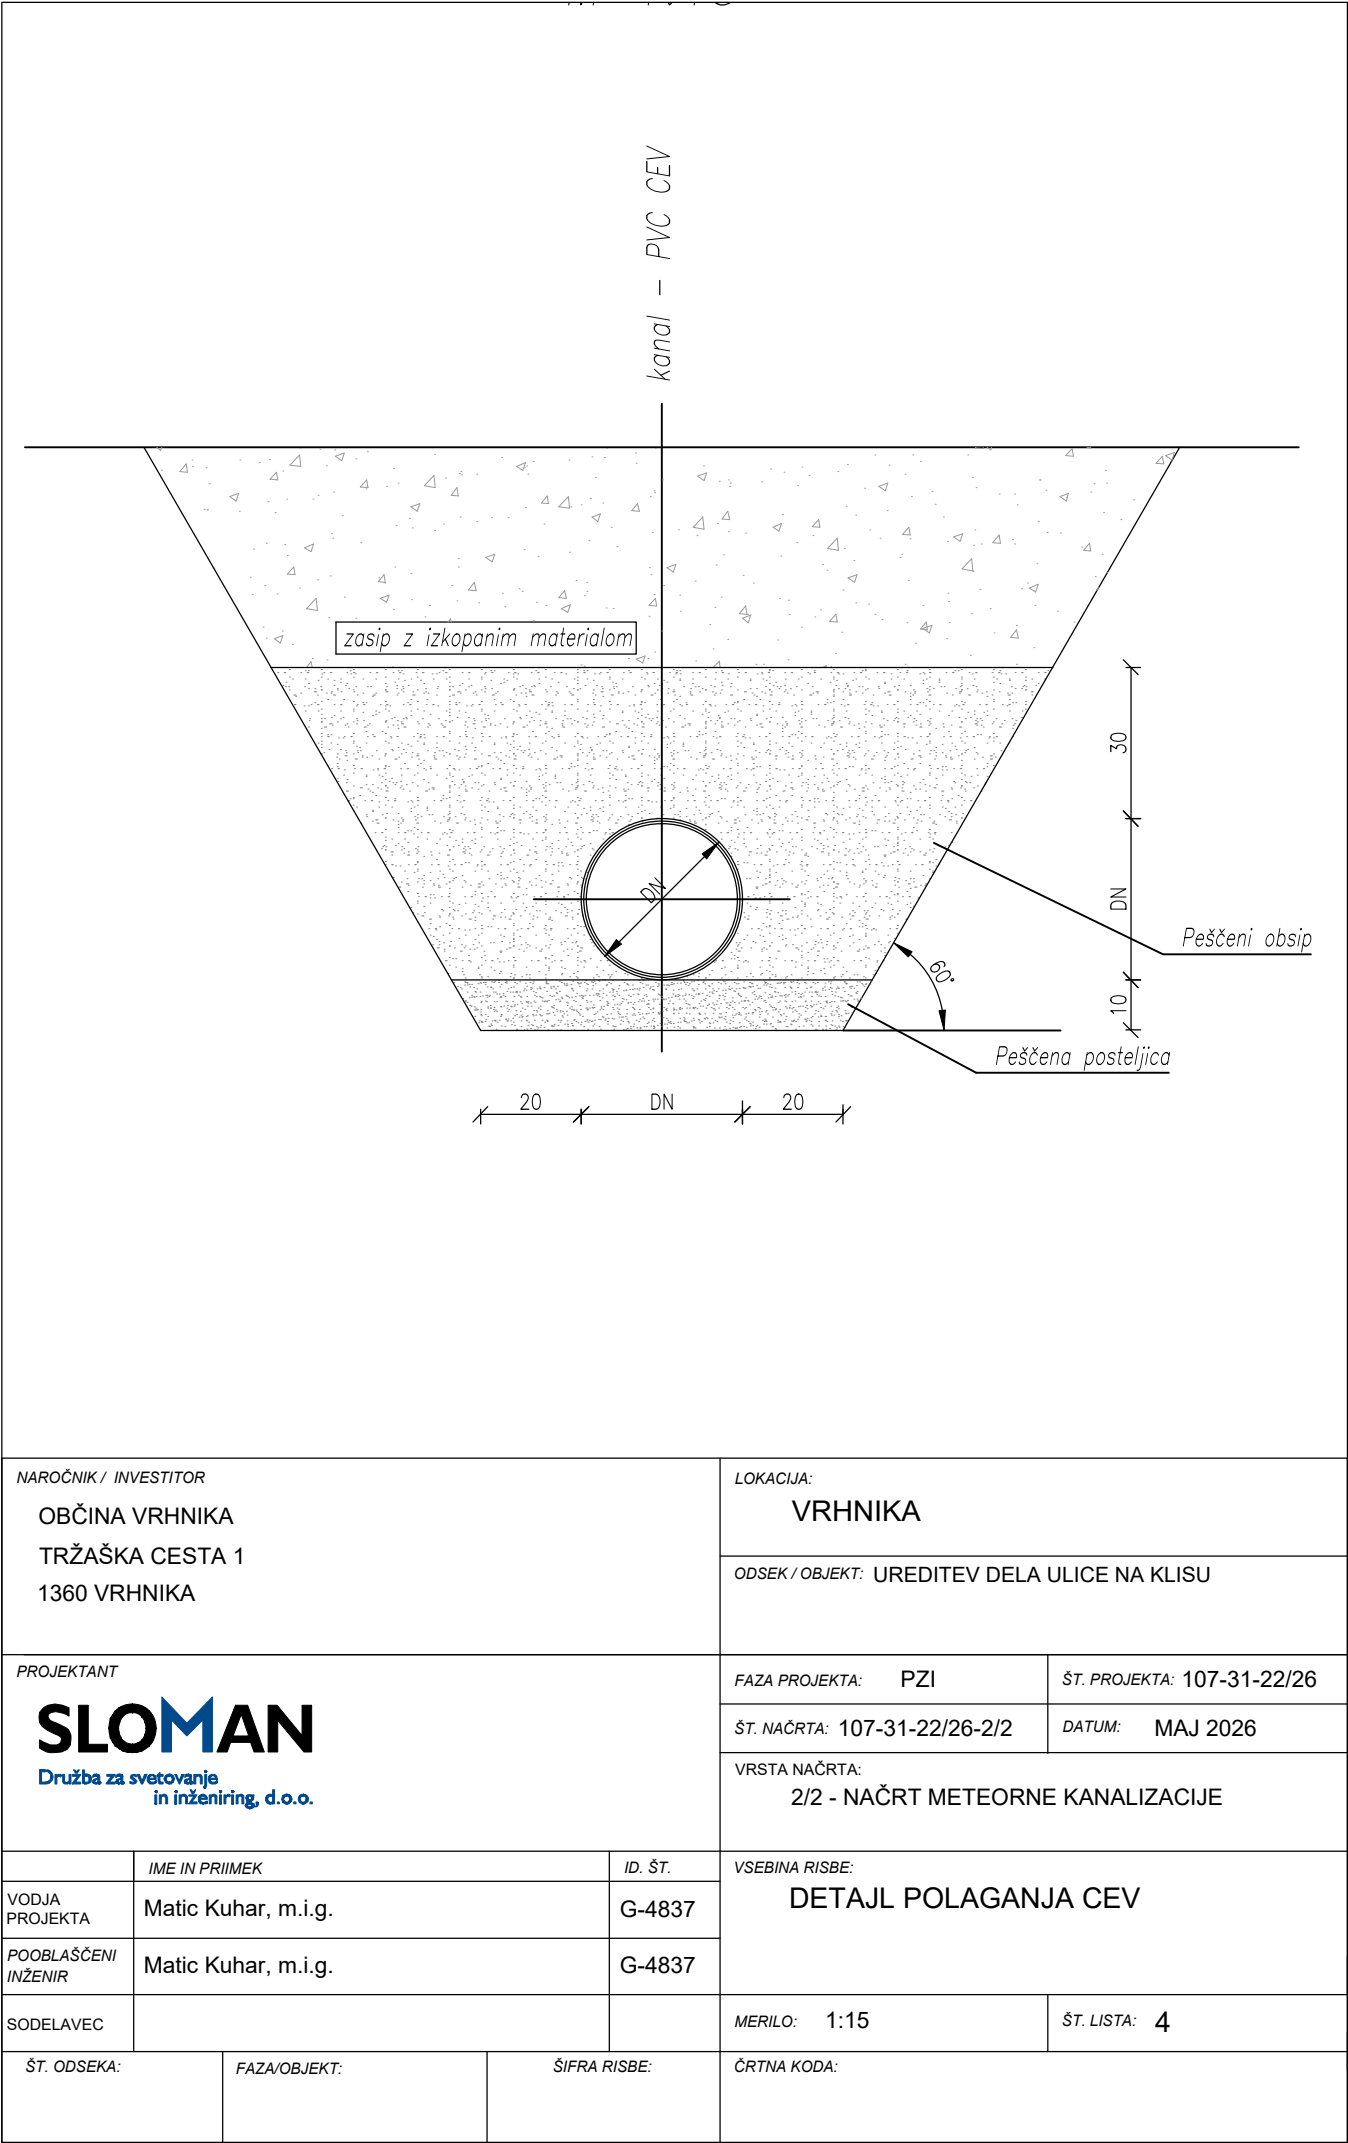

NAROČNIK / INVESTITOR

OBČINA VRHNIKA
TRŽAŠKA CESTA 1
1360 VRHNIKA

LOKACIJA:

VRHNIKA

ODSEK / OBJEKT: UREDITEV DELA ULICE NA KLISU

PROJEKTANT

SLOMAN
Družba za svetovanje
in inženiring, d.o.o.

FAZA PROJEKTA: PZI

ŠT. PROJEKTA: 107-31-22/26

ŠT. NAČRTA: 107-31-22/26-2/2

DATUM: MAJ 2026

VRSTA NAČRTA:
2/2 - NAČRT METEORNE KANALIZACIJE

	IME IN PRIIMEK	ID. ŠT.
VODJA PROJEKTA	Matic Kuhar, m.i.g.	G-4837
POOBlašČENI INŽENIR	Matic Kuhar, m.i.g.	G-4837
SODELAVEC		

VSEBINA RISBE:

DETAJL POLAGANJA CEV

MERILO: 1:15

ŠT. LISTA: 4

ŠT. ODSEKA:

FAZA/OBJEKT:

ŠIFRA RISBE:

ČRTNA KODA: