
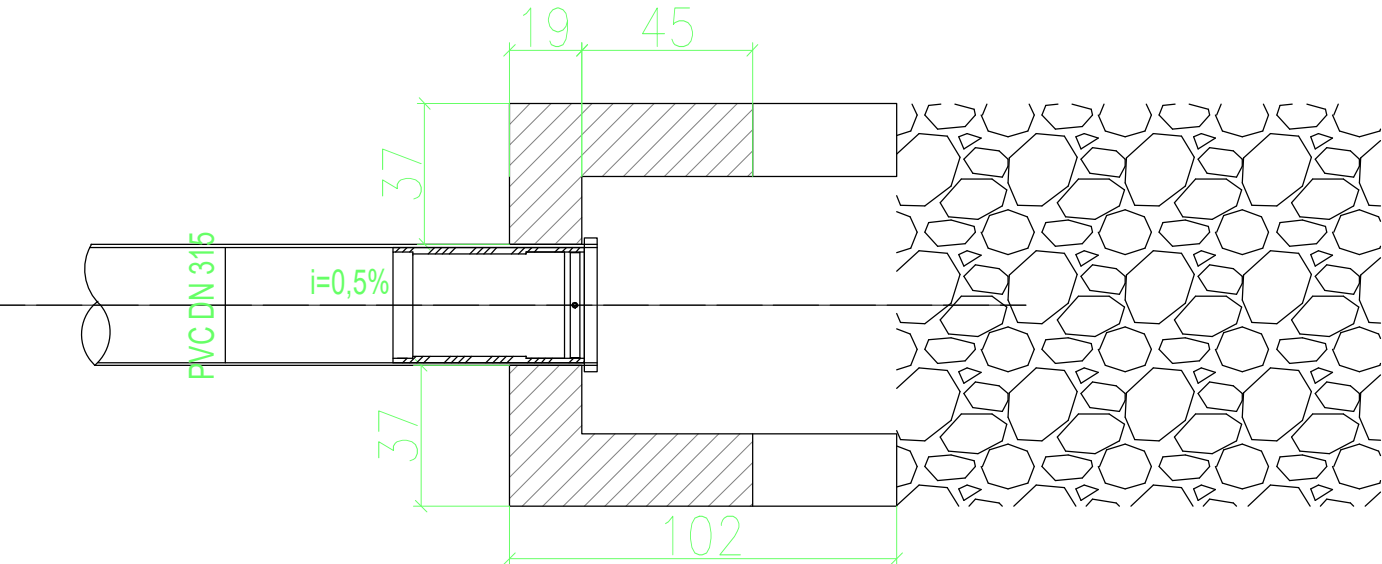


PROTIPOVRATNA MEMBRANA
tip PROCO serije 790
prilagojena za določeni profil

NAKLON BREŽINE SE PRILAGODI
OBSOTJEČEMU TERENU

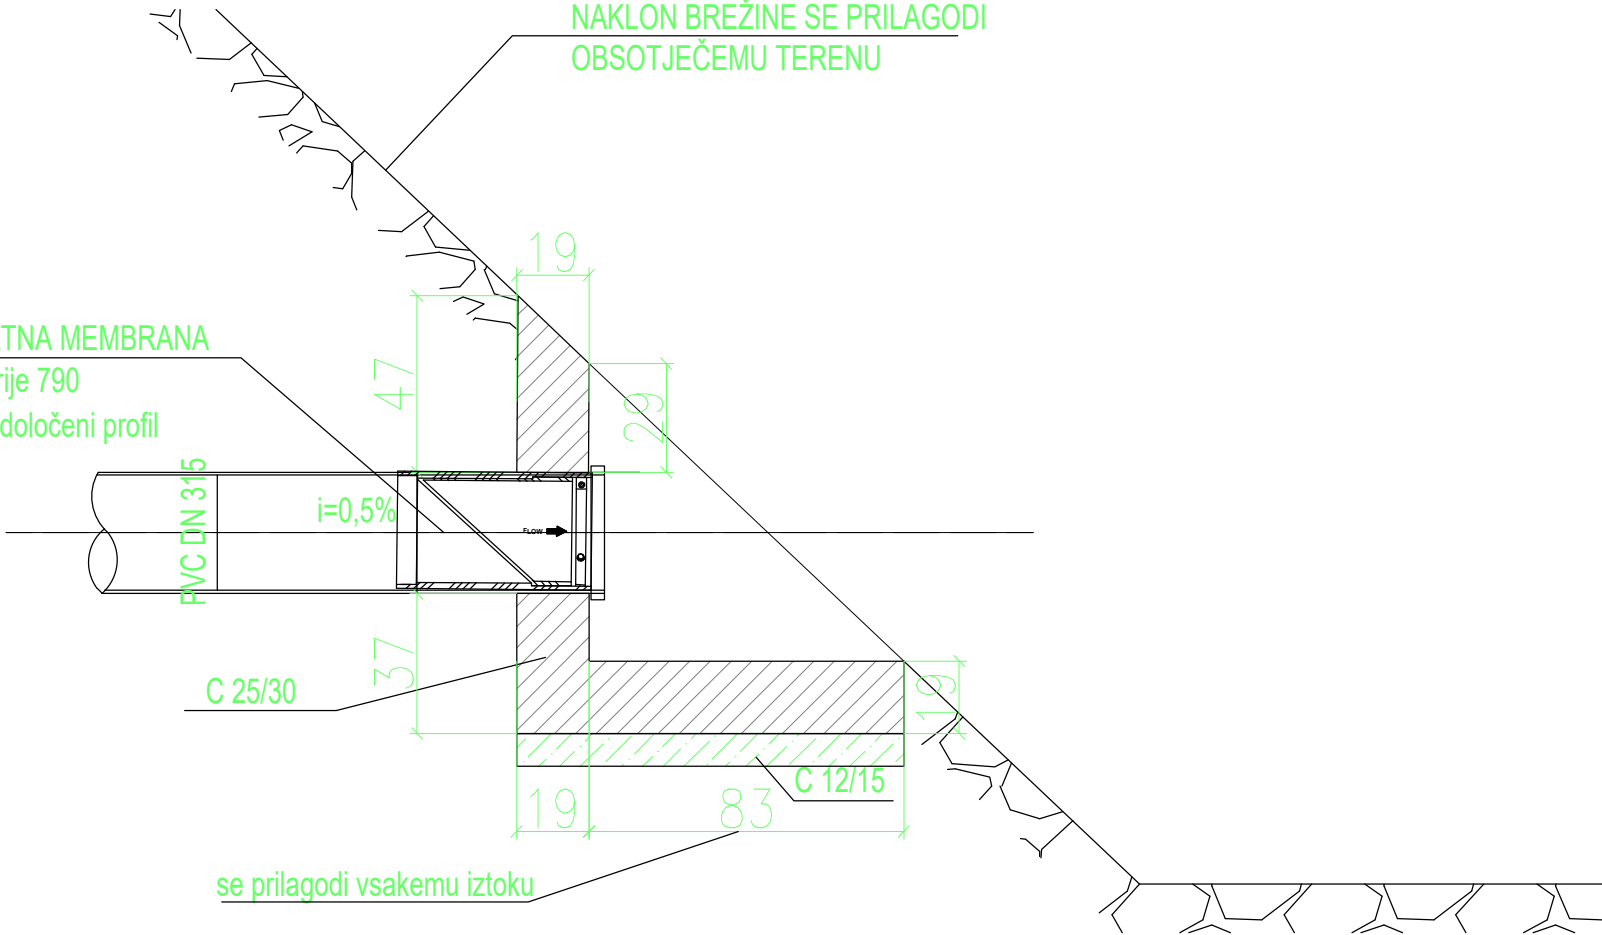

NAROČNIK / INVESTITOR			LOKACIJA:	
OBČINA VRHNIKA			VRHNIKA	
TRŽAŠKA CESTA 1			ODSEK / OBJEKT: UREDITEV DELA ULICE NA KLISU	
1360 VRHNIKA				
PROJEKTANT			FAZA PROJEKTA: PZI	ŠT. PROJEKTA: 107-31-22/26
SLOMAN Družba za svetovanje in inženiring, d.o.o.			ŠT. NAČRTA: 107-31-22/26-2/2	DATUM: MAJ 2026
			VRSTA NAČRTA: 2/2 - NAČRT METEORNE KANALIZACIJE	
	IME IN PRIIMEK	ID. ŠT.	VSEBINA RISBE: DETAJL IZTOČNE GLAVE V VODOTOK	
VODJA PROJEKTA	Matic Kuhar, m.i.g.	G-4837		
POOBlašČeni inženir	Matic Kuhar, m.i.g.	G-4837		
SODELAVEC			MERILO: 1:20	ŠT. LISTA: 9
ŠT. ODSEKA:	FAZA/OBJEKT:	ŠIFRA RISBE:	ČRTNA KODA:	