
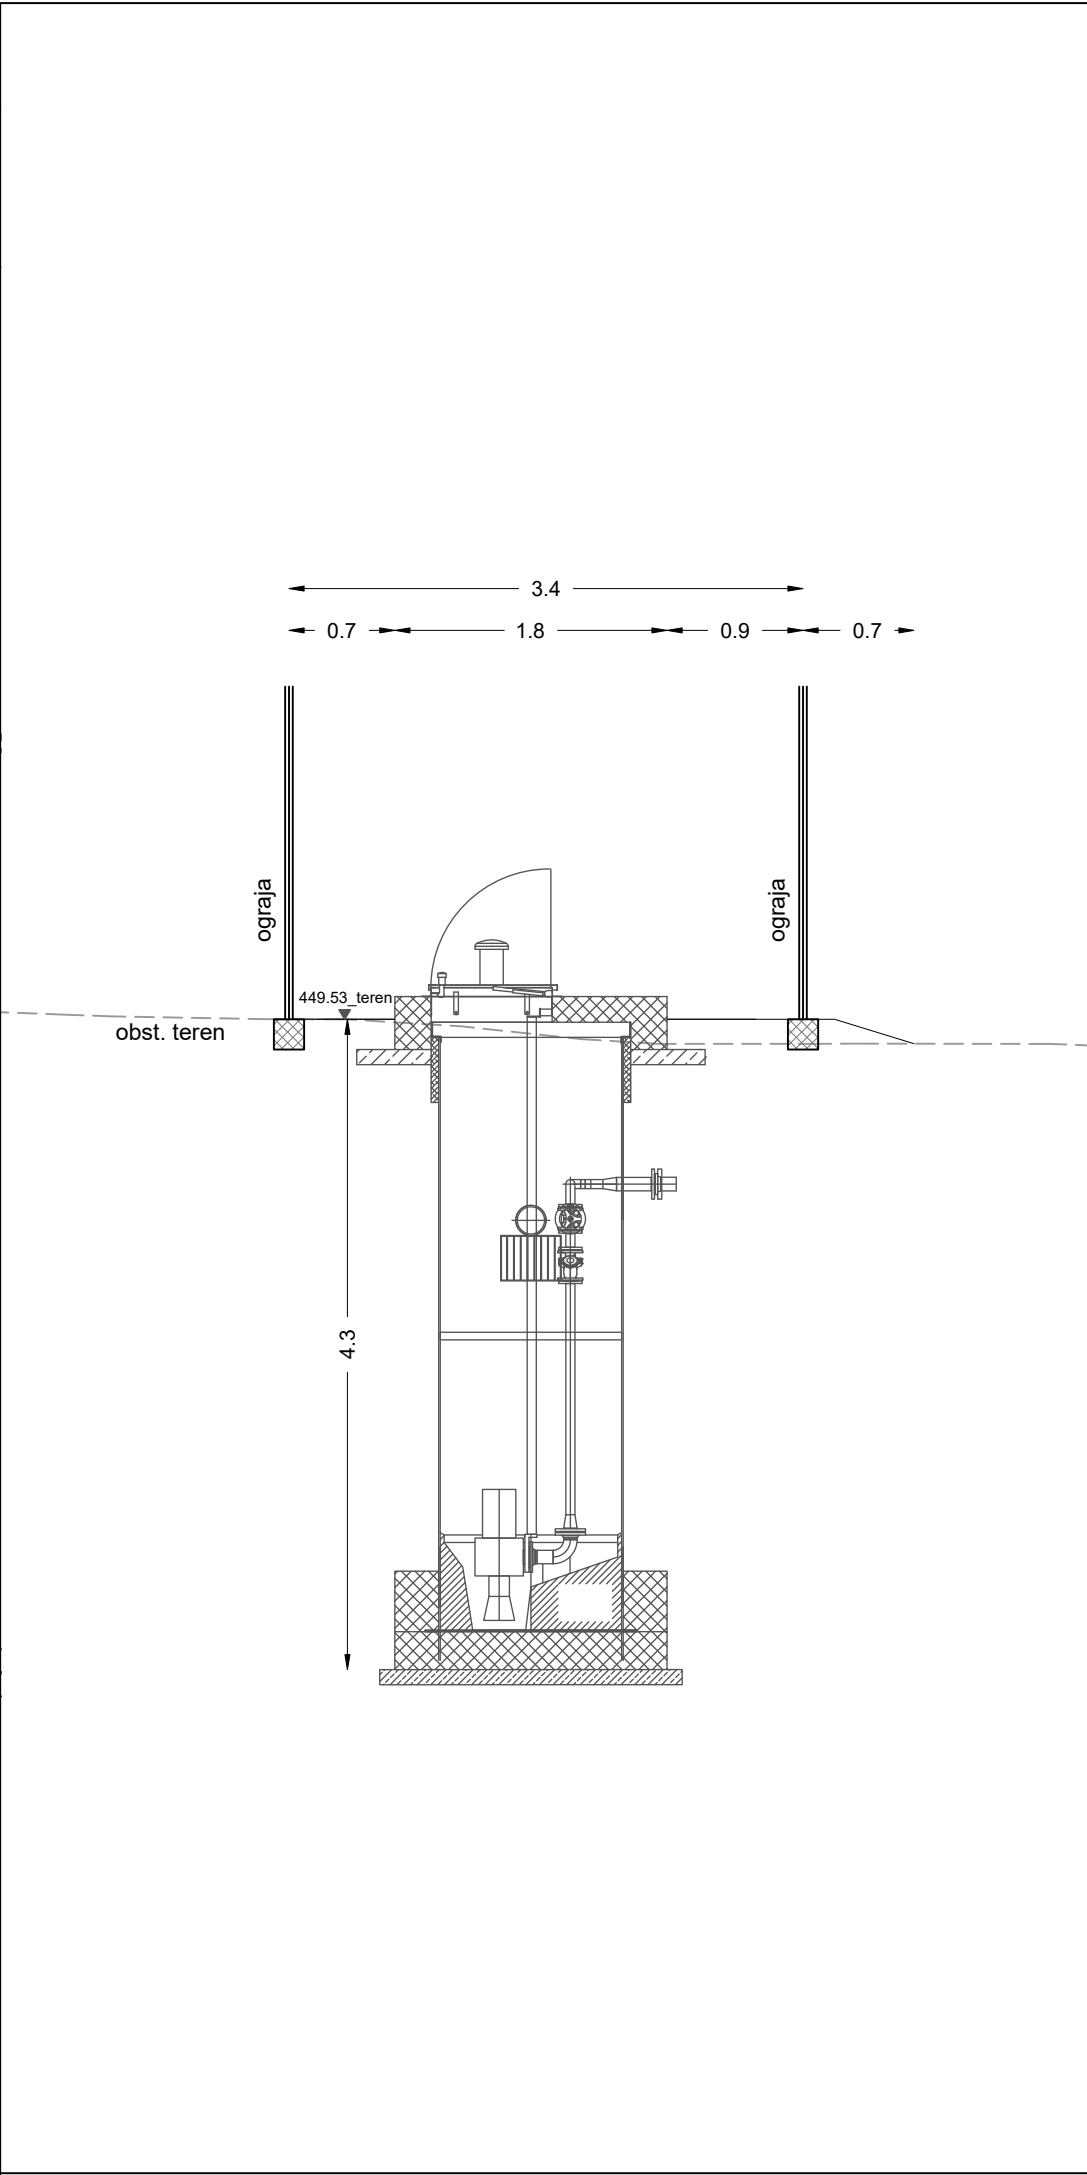


© 2026 x:\projekti\9627\_pzi\_kanalizacija\_spodnje\_brezovo\pzi2\_nacrt\_kanalizacije\9627\_pzi\_situacija\_crp.dwg

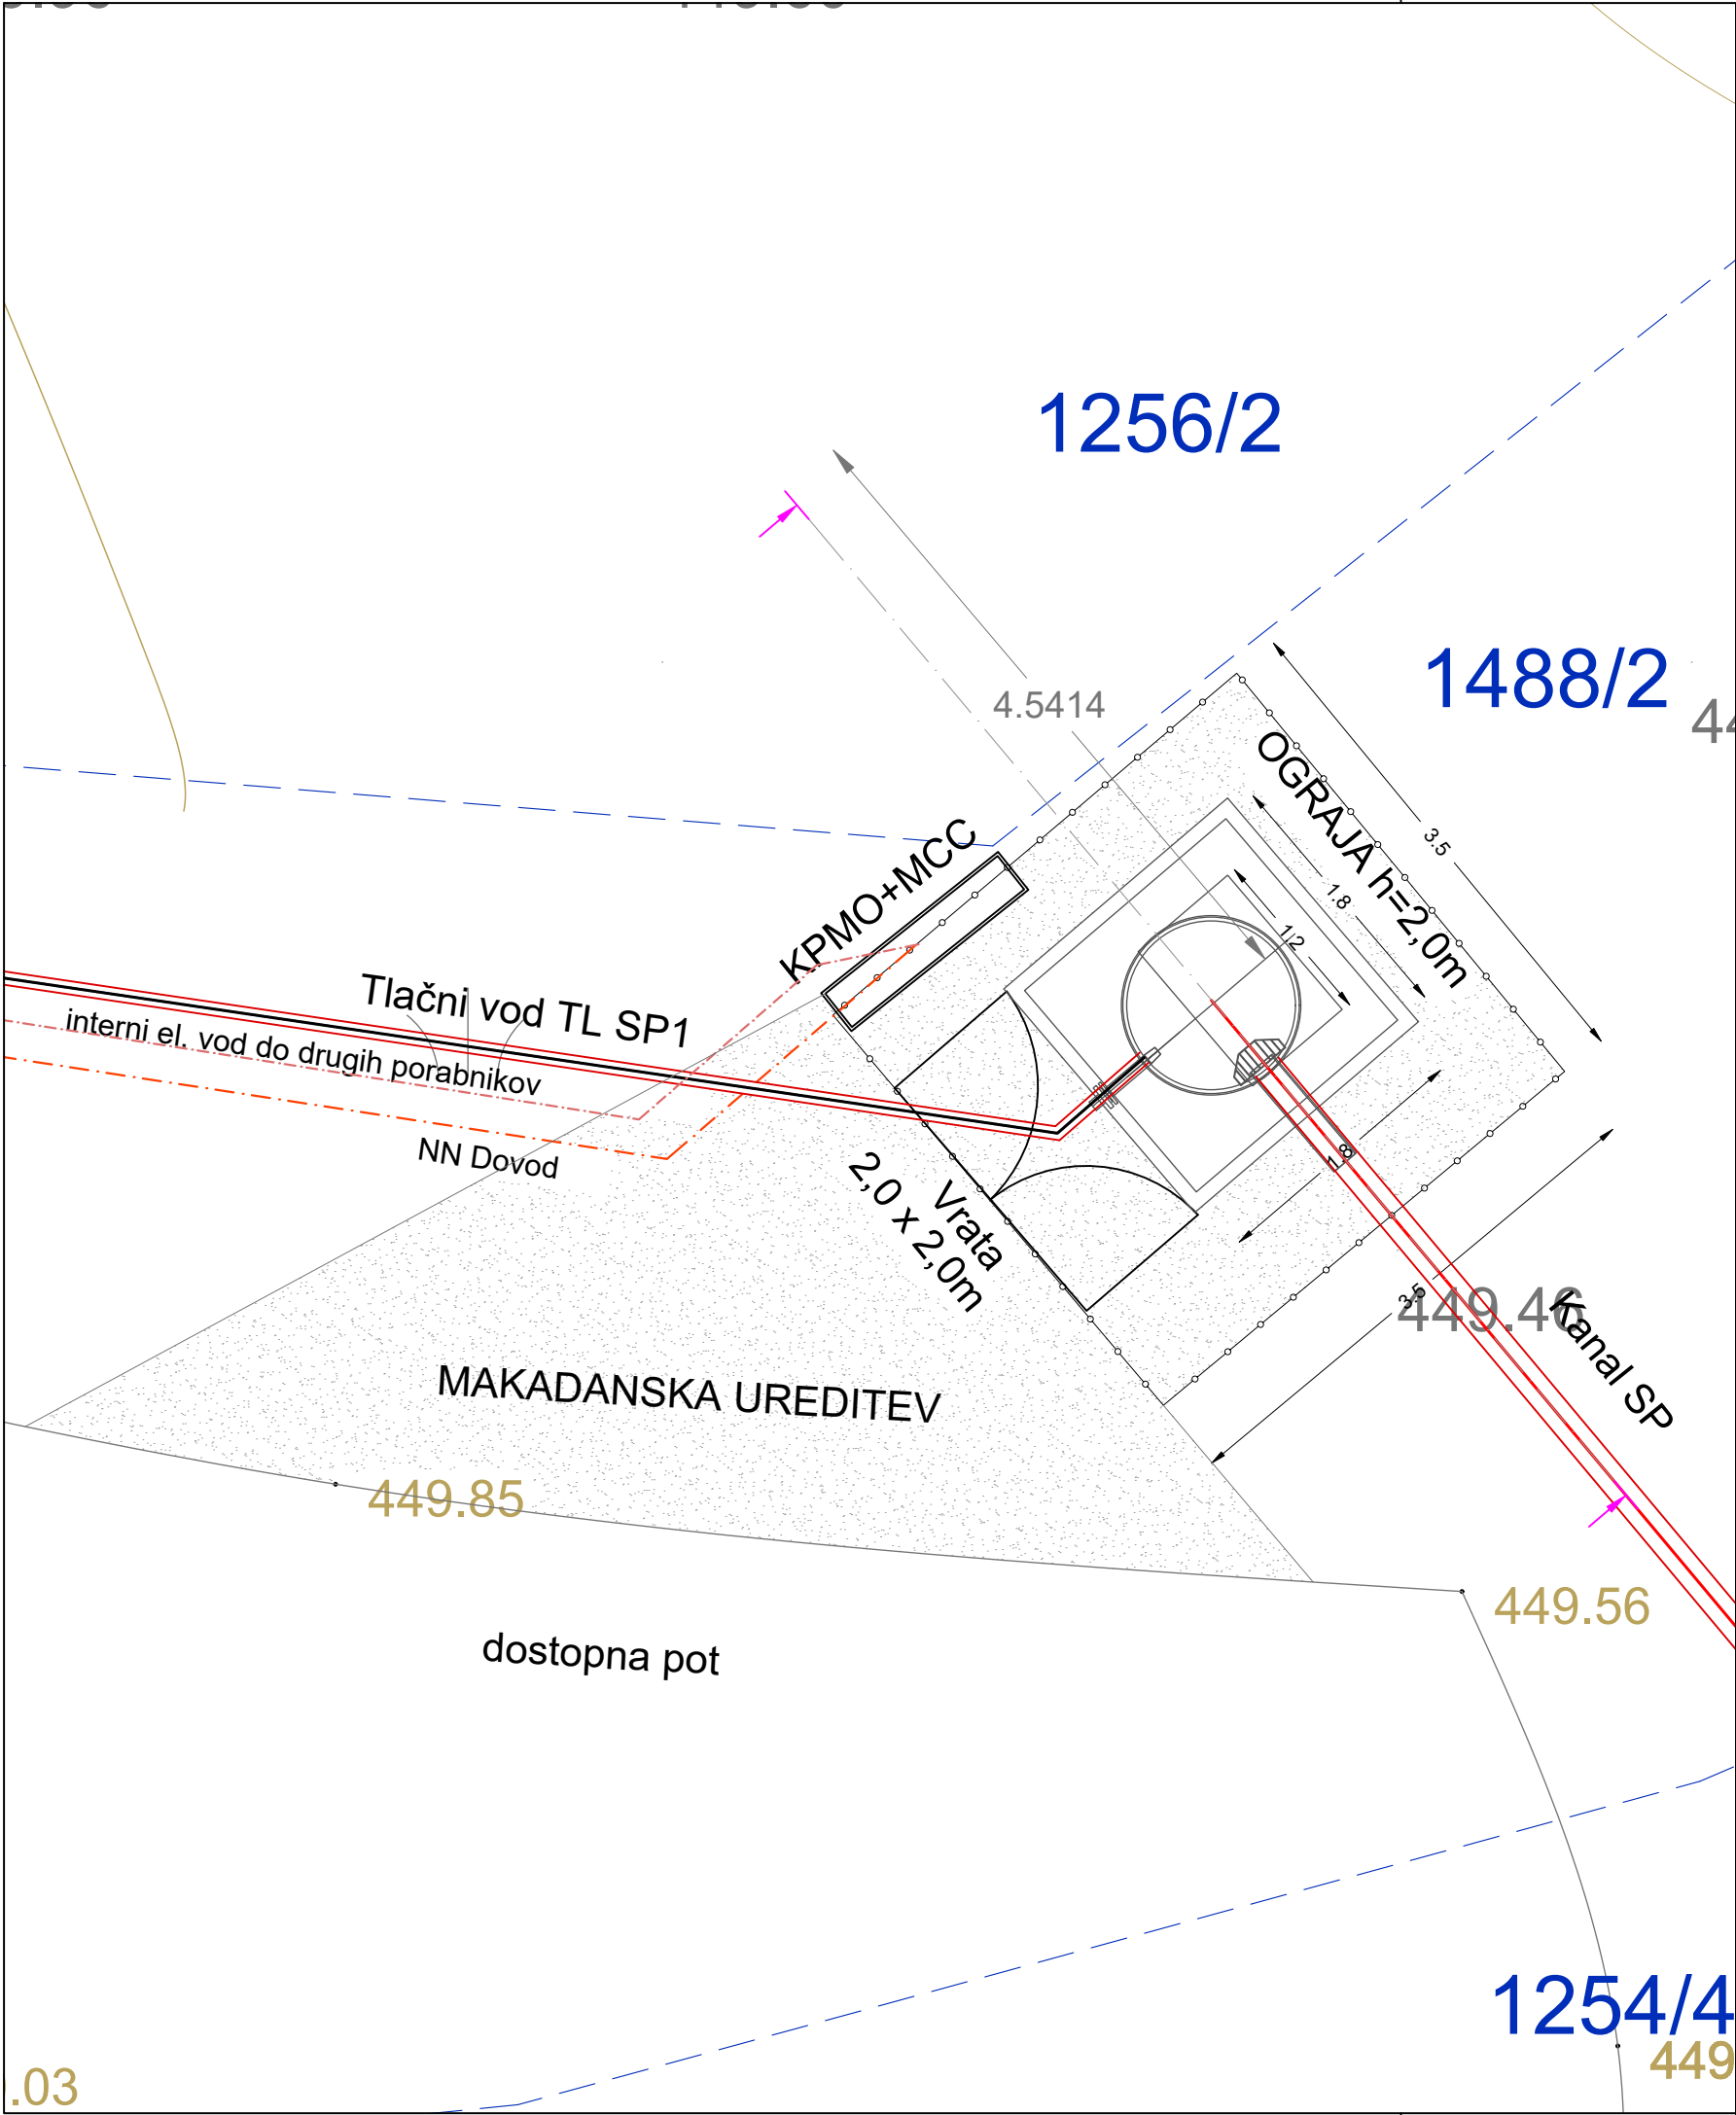

### LEGENDA

- predvidena gravitacijska kanalizacija
- predvidena tlačna kanalizacija
- predviden NN priključek
- predviden interni elektro vod
- predvidena tlačna kanalizacija - ni predmet projekta (2.faza)

|                         |                                                                  |   |
|-------------------------|------------------------------------------------------------------|---|
| PROJEKTANT              | LUZ, d.d.<br>Verovškova ulica 64<br>1000 Ljubljana               | W <a href="http://www.luz.si">www.luz.si</a><br>E <a href="mailto:info@luz.si">info@luz.si</a><br>T +386(0)1 360 24 00 |
| OBJEKT                  | Javna kanalizacija v aglomeraciji Spodnje Brezovo – 1.FAZA       |   |
| NAROČNIK                | Občina Ivančna Gorica<br>Sokolska ulica 8<br>1295 Ivančna Gorica |   |
| VODJA PROJEKTIRANJA     | Maja Klančar, univ.dipl.inž.vod. in kom.inž.<br>G-4066           |   |
| POOBlašČeni strokovnjak | Maja Klančar, univ.dipl.inž.vod. in kom.inž.<br>G-4066           |   |
| SODELAVCI               |                                                                  |   |

|                     |                              |               |        |
|---------------------|------------------------------|---------------|--------|
| VRSTA DOKUMENTACIJE | PZI                          | ŠT. PROJEKTA: | 9627   |
| VRSTA NAČRTA        | 2/1 Načrt kanalizacije       | ŠT. NAČRTA:   | 9627_2 |
| VSEBINA RISBE       | Situacija črpališča: ČRP SP1 | MERILO:       | 1:50   |
| DATUM               | maj 2026                     | ŠT. RISBE:    | 2.1    |
| OPOMBE              |                              |               |        |