
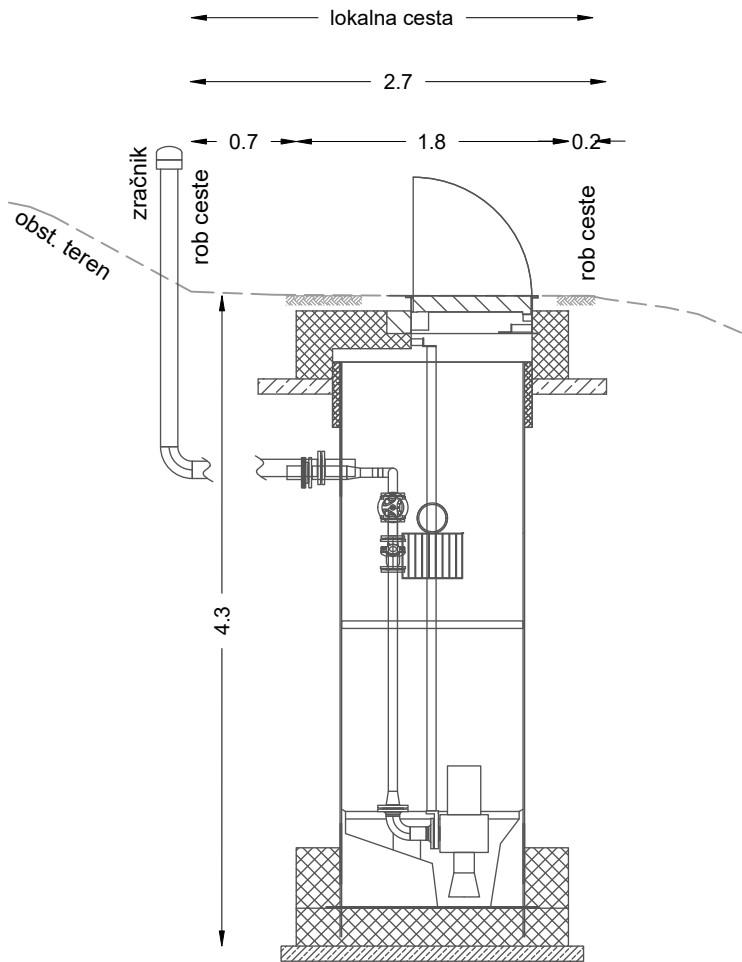


© 2026 x:\projekti\9627_pzi_kanalizacija_spodnje_brezovo\pzi2_nacrt_kanalizacije\9627_pzi_situacija_crp.dwg

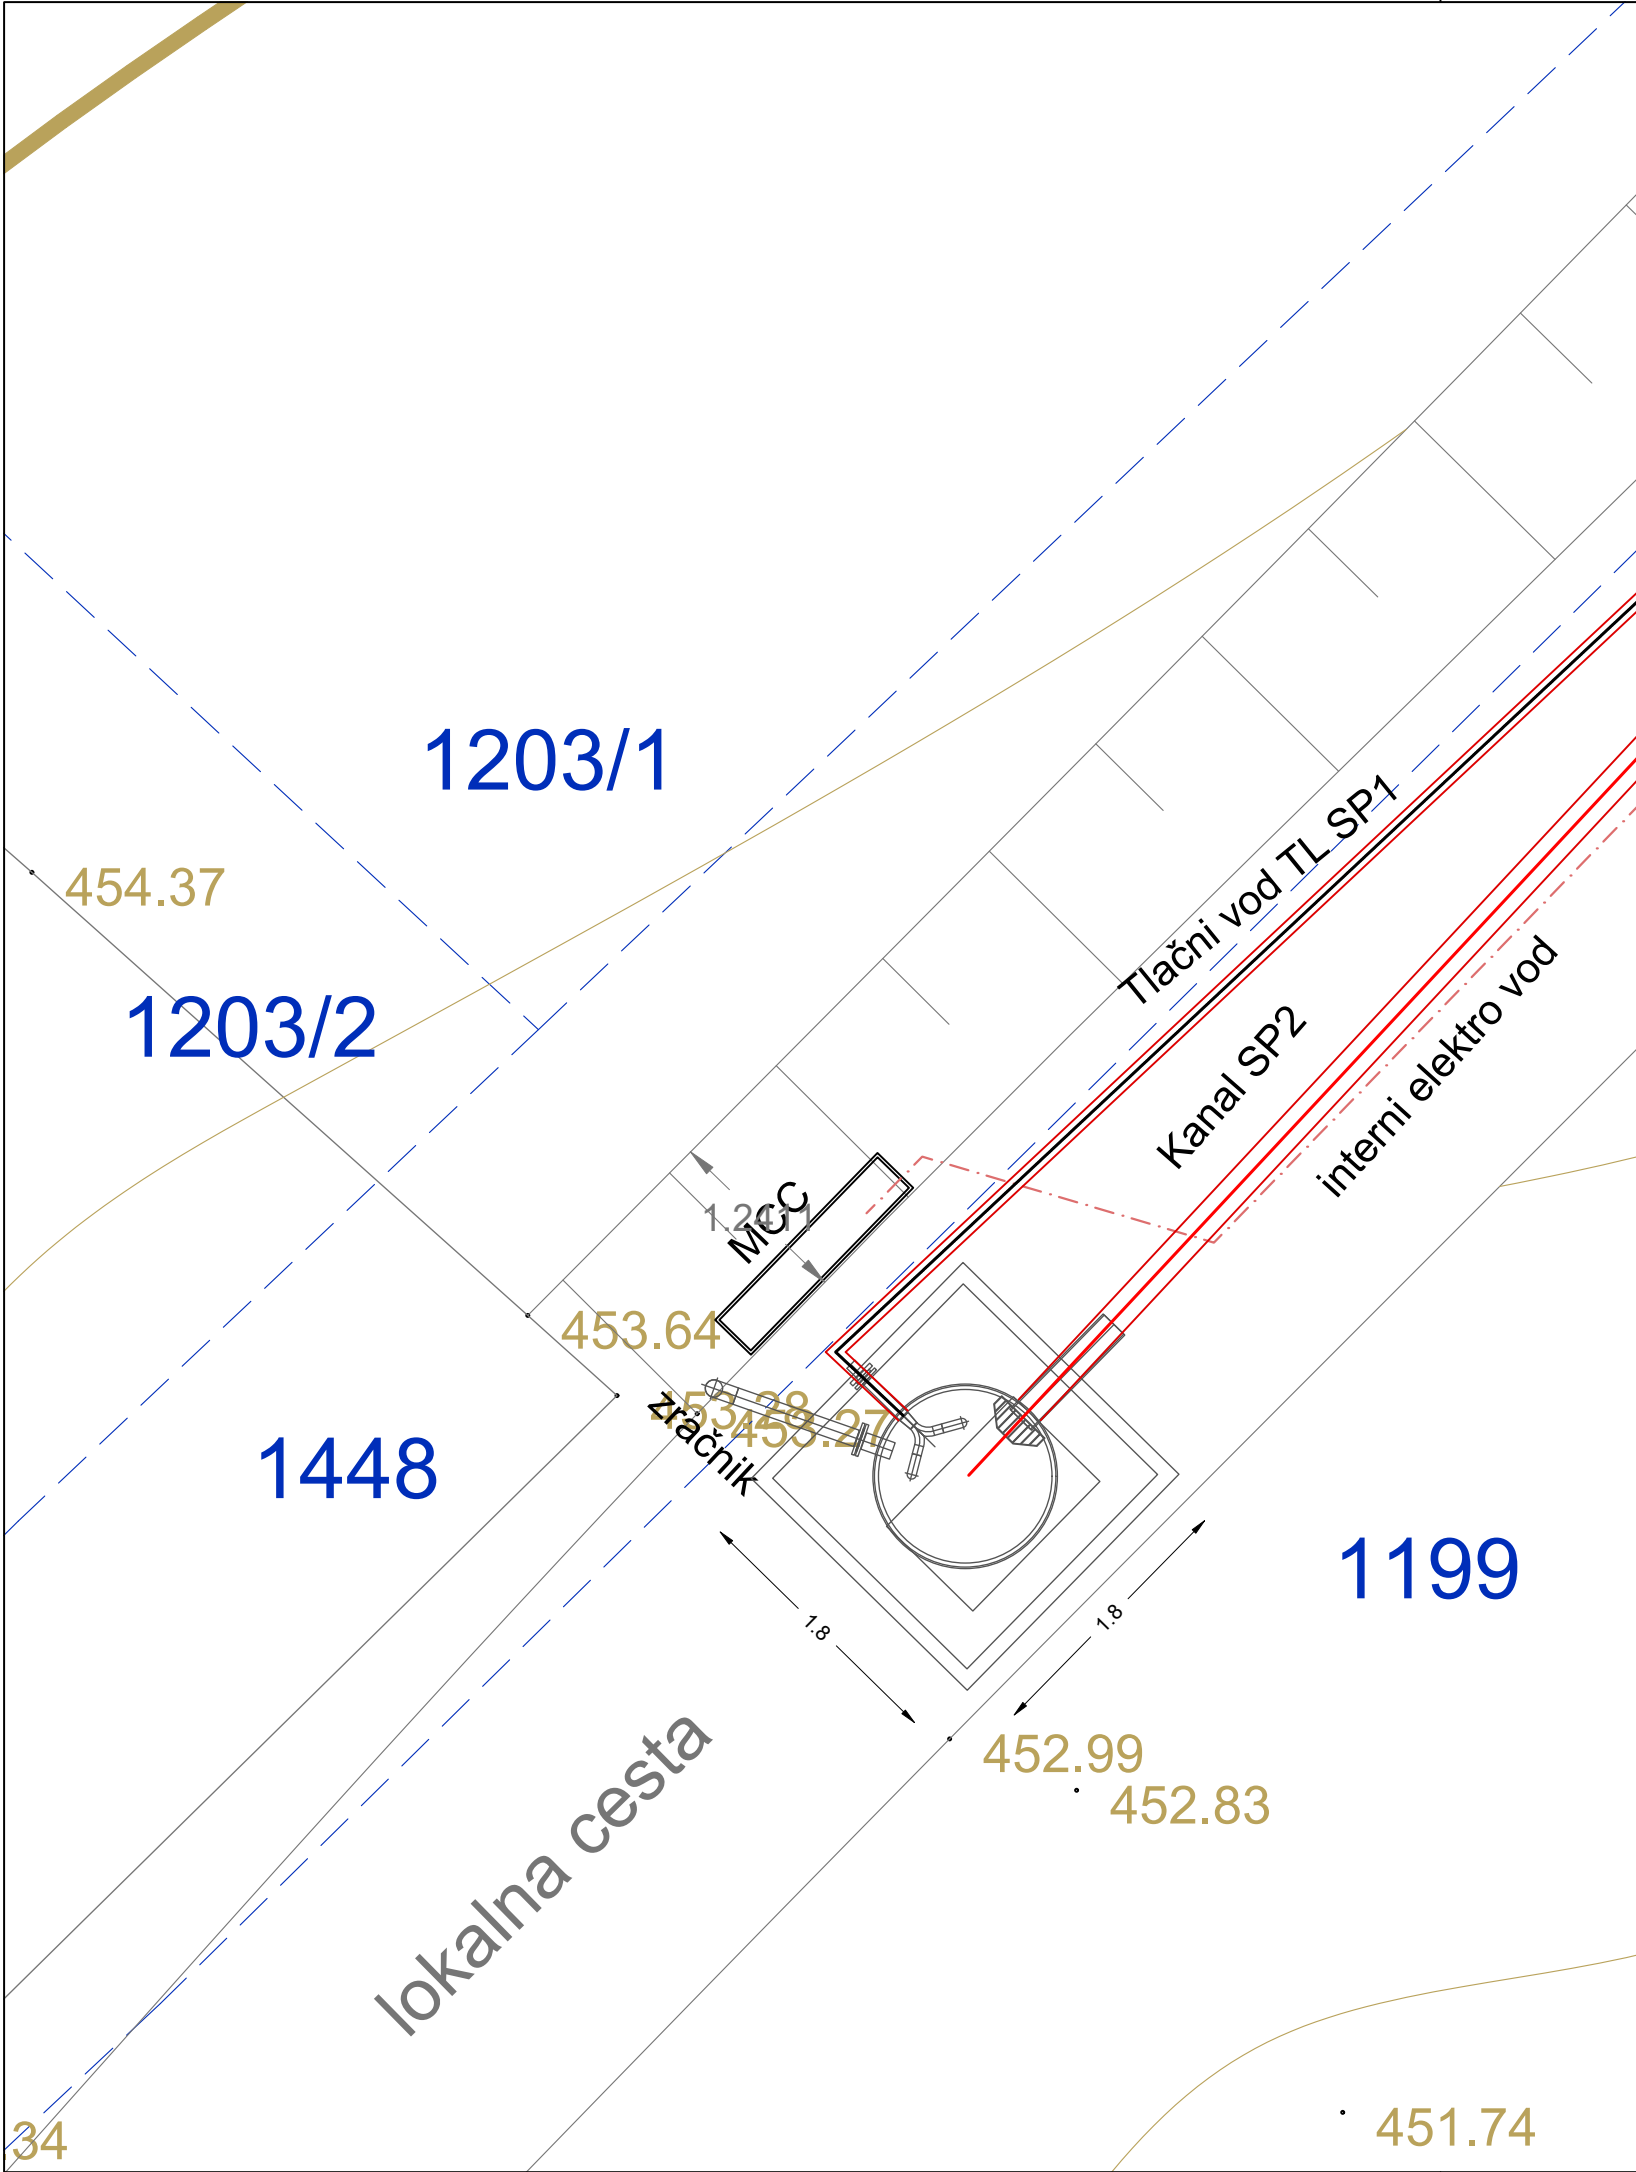

LEGENDA

- predvidena gravitacijska kanalizacija
- predvidena tlačna kanalizacija
- predviden NN priključek
- predviden interni elektro vod
- predvidena tlačna kanalizacija - ni predmet projekta (2.faza)

PROJEKTANT	LUZ, d.d. Verovškova ulica 64 1000 Ljubljana	W www.luz.si E info@luz.si T +386(0)1 360 24 00
OBJEKT	Javna kanalizacija v aglomeraciji Spodnje Brezovo – 1.FAZA	
NAROČNIK	Občina Ivančna Gorica Sokolska ulica 8 1295 Ivančna Gorica	
VODJA PROJEKTIRANJA	Maja Klančar, univ.dipl.inž.vod. in kom.inž. G-4066	
POOBLAŠČENI STROKOVNJAK	Maja Klančar, univ.dipl.inž.vod. in kom.inž. G-4066	
SODELAVCI		
VRSTA DOKUMENTACIJE	PZI	ŠT. PROJEKTA: 9627
VRSTA NAČRTA	2/1 Načrt kanalizacije	ŠT. NAČRTA: 9627_2
VSEBINA RISBE	Situacija črpališča: ČRP SP2	MERILO: 1:50
DATUM	maj 2026	ŠT. RISBE: 2.2
OPOMBE		

0.18m²