



SP
M 1:1000/100
M1.K1

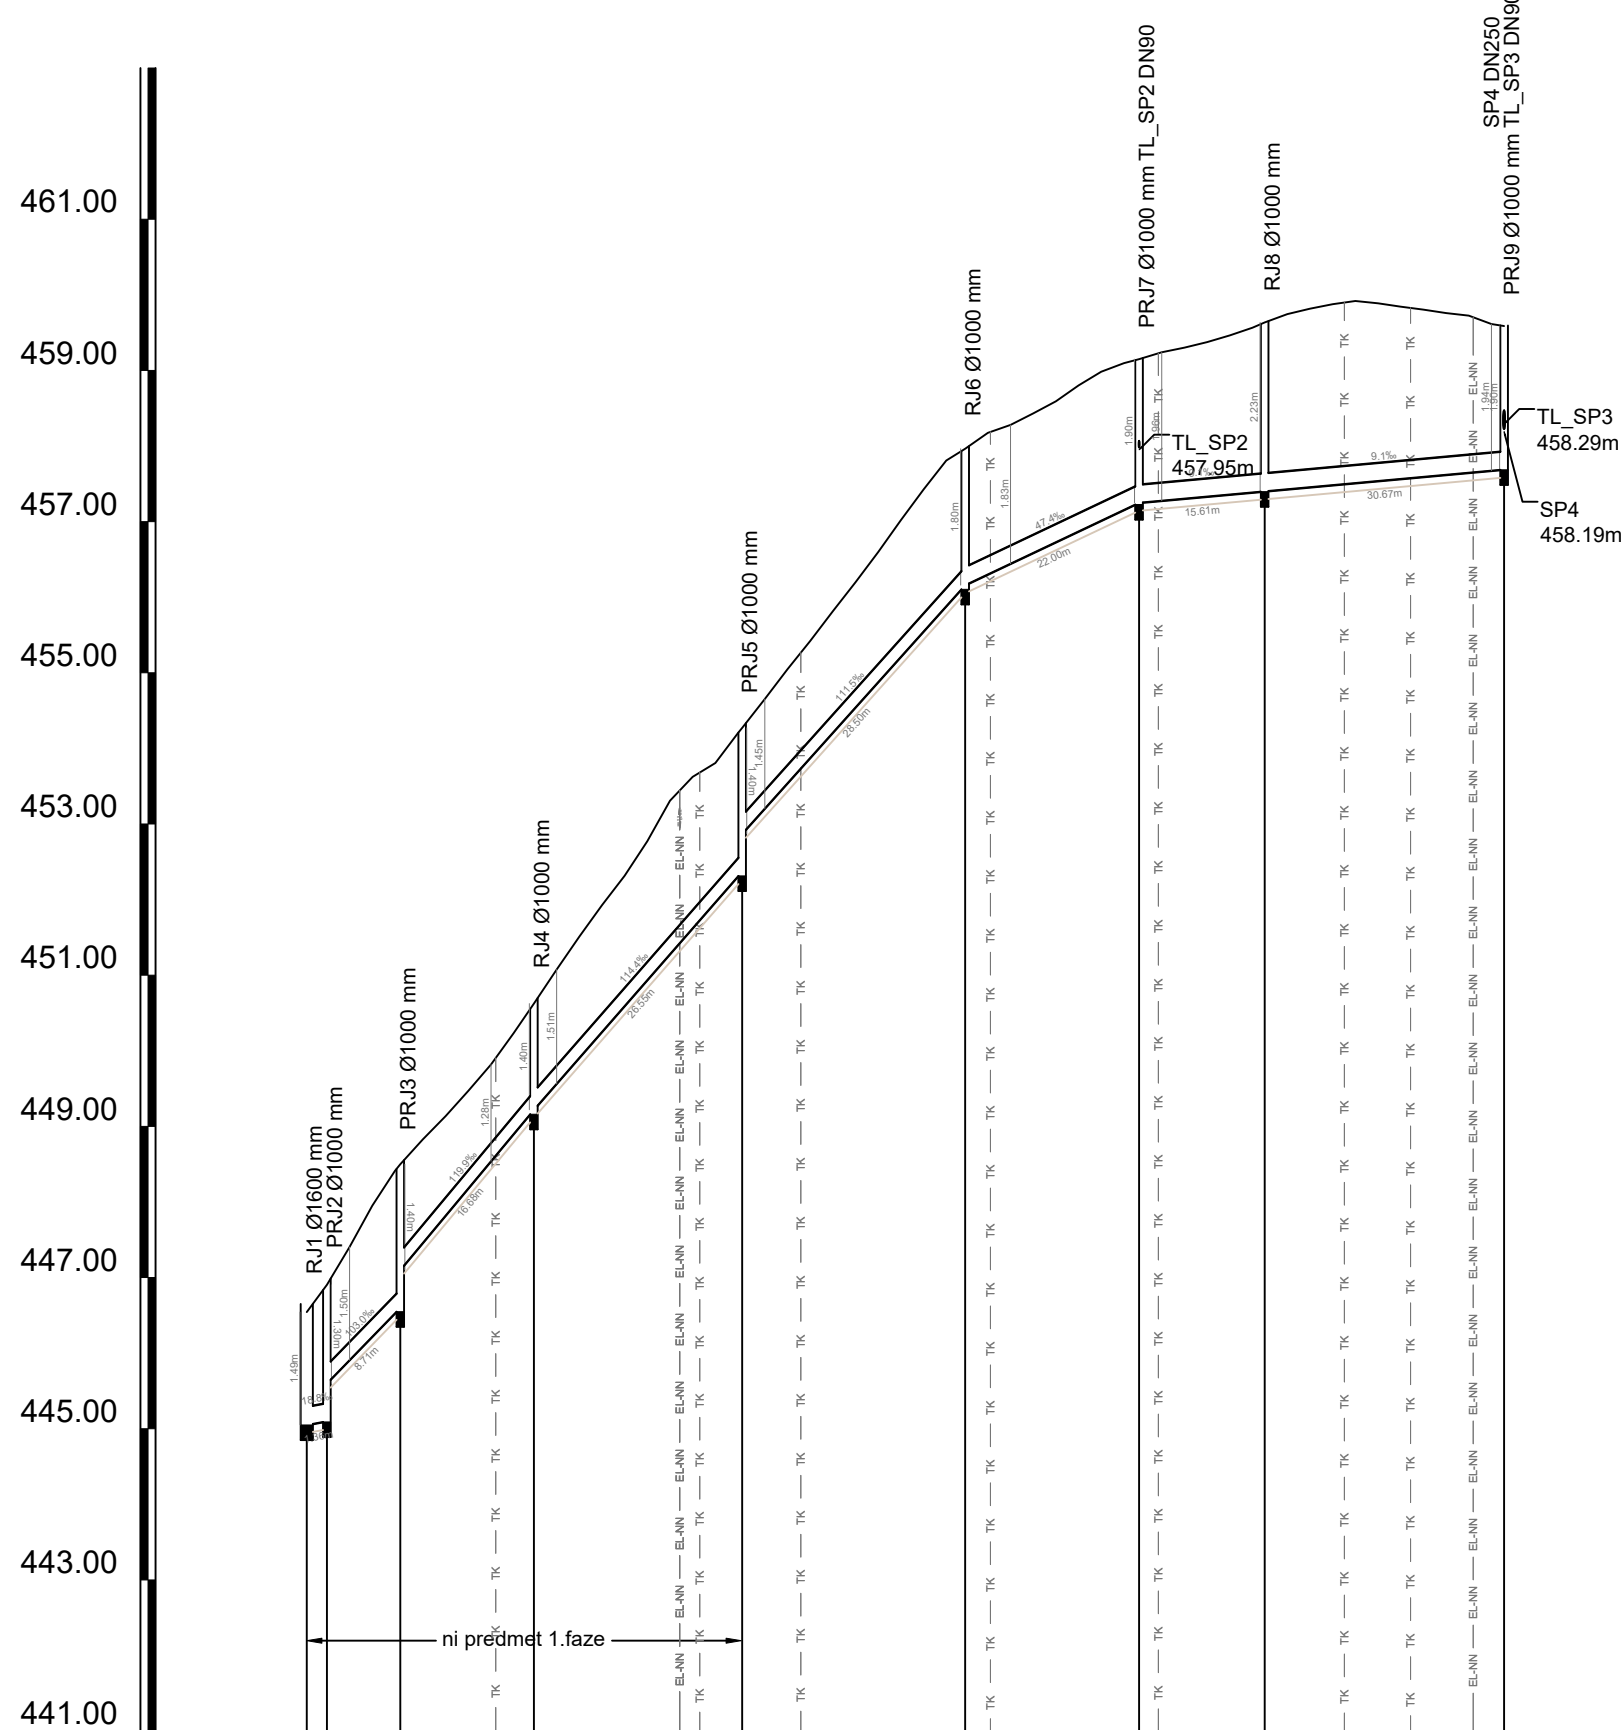


JAŠEK	CRP	RJ2	PRJ3	RJ4	PRJ5	RJ6	PRJ7	RJ8	PRJ9
KOTA TERENA	446.54	445.05	445.54	445.60	446.50	449.62	454.27	457.96	
KOTA IZTOKA, VTOKA	445.05	445.10	445.60	446.60	447.10	449.22	452.37	452.67	459.59
GLOBINA IZTOKA, VTOKA	1.60	1.91	1.41	2.01	1.51	2.01	1.51	2.00	
PADEC	18.81	103.0	119.9	114.4	111.5	47.4	9.1		
RAZDALJA MED JAŠKI	2.66	9.71	17.68	27.55	29.50	23.00	16.61	31.67	
STACIONAŽA	0.00	2.66	12.37	30.05	57.59	87.09	110.10	126.71	158.38
CEV, PROFIL, DOLŽINA	PVC-KOEX SN8 DN250 , L=30.05 m				DN250 , L=128.34 m				

SP1-nov
M 1:1000/100
M1.K2

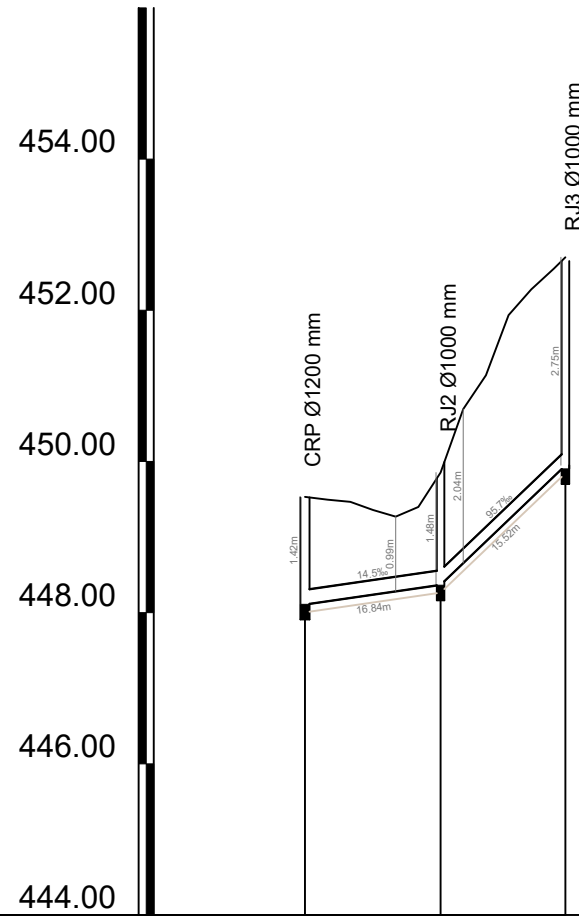

JAŠEK	CRP	RJ2	RJ3
KOTA TERENA	449.53	449.85	452.70
KOTA IZTOKA, VTOKA	448.11	448.37	449.95
GLOBINA IZTOKA, VTOKA	1.53	1.59	2.86
PADEC		14.5	95.7
RAZDALJA MED JAŠKI		17.94	16.52
STACIONAŽA	0.00	17.94	34.45
CEV, PROFIL, DOLŽINA	DN200 , L=34.45 m		

SP2
M 1:1000/100
M1.K3

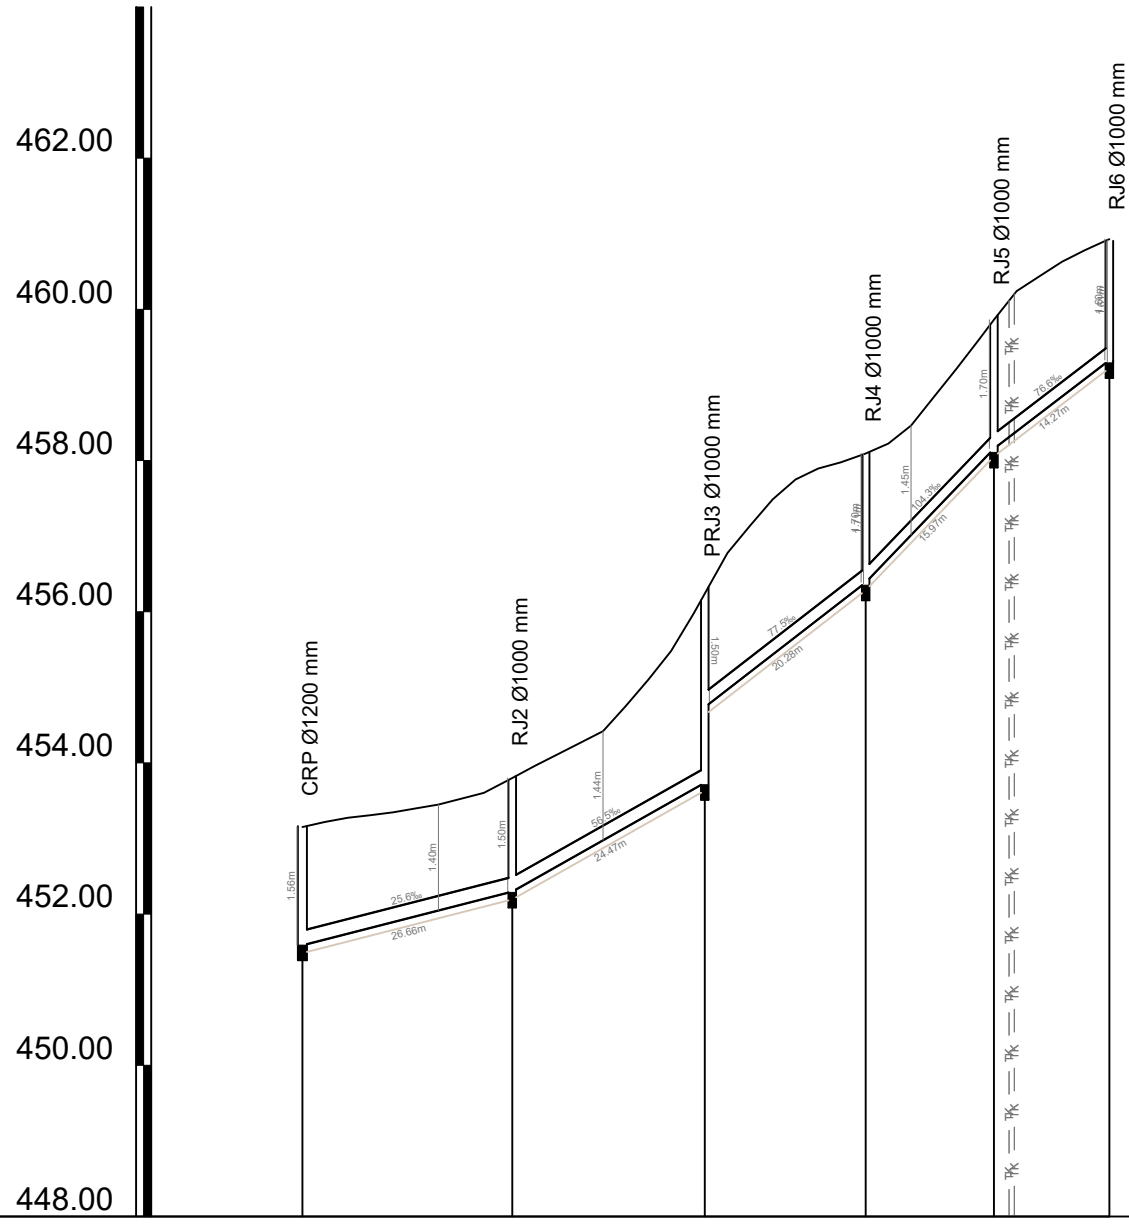

JAŠEK	CRP	RJ2	PRJ3	RJ4	RJ5	RJ6
KOTA TERENA	453.15	453.80	456.24	458.09	459.86	460.93
KOTA IZTOKA, VTOKA	451.59	452.30	453.74	456.39	458.16	459.33
GLOBINA IZTOKA, VTOKA	1.67	1.61	2.61	1.81	1.81	1.70
PADEC	25.6	56.5	77.5	104.3	76.6	
RAZDALJA MED JAŠKI	27.76	25.47	21.28	16.97	15.27	
STACIONAŽA	0.00	27.76	53.23	74.51	91.48	106.75
CEV, PROFIL, DOLŽINA	DN200 , L=106.75 m					

0.41m²

- GJ1 vodovod
- GJ2 javna razsvetljana
- GJ3 NN elektrovi
- GJ4 10kV elektrovi
- GJ5 20kV elektrovi
- GJ6 35kV elektrovi
- GJ7 VN elektrovi
- GJ8 elektronske komunikacije

PROJEKTANT	LUZ, d.d. Verovškova ulica 64 1000 Ljubljana	W www.luz.si E info@luz.si T +386(0)1 360 24 00
OBJEKT	Javna kanalizacija v aglomeraciji Spodnje Brezovo – 1.FAZA	
NAROČNIK	Občina Ivančna Gorica Sokolska ulica 8 1295 Ivančna Gorica	
VODJA PROJEKTIRANJA	Maja Klančar, univ.dipl.inž.vod. in kom.inž. G-4066	
POOBlašČeni strokovnjak	Maja Klančar, univ.dipl.inž.vod. in kom.inž. G-4066	
SODELAVCI		
VRSTA DOKUMENTACIJE	PZI	ŠT. PROJEKTA: 9627
VRSTA NAČRTA	2/1 Načrt kanalizacije	ŠT. NAČRTA: 9627_2
VSEBINA RISBE	Vzdolžni profili SP, SP1-nov in SP2	MERILO: 1:1000/100
DATUM	maj 2026	ŠT. RISBE: 5.1
OPOMBE		