




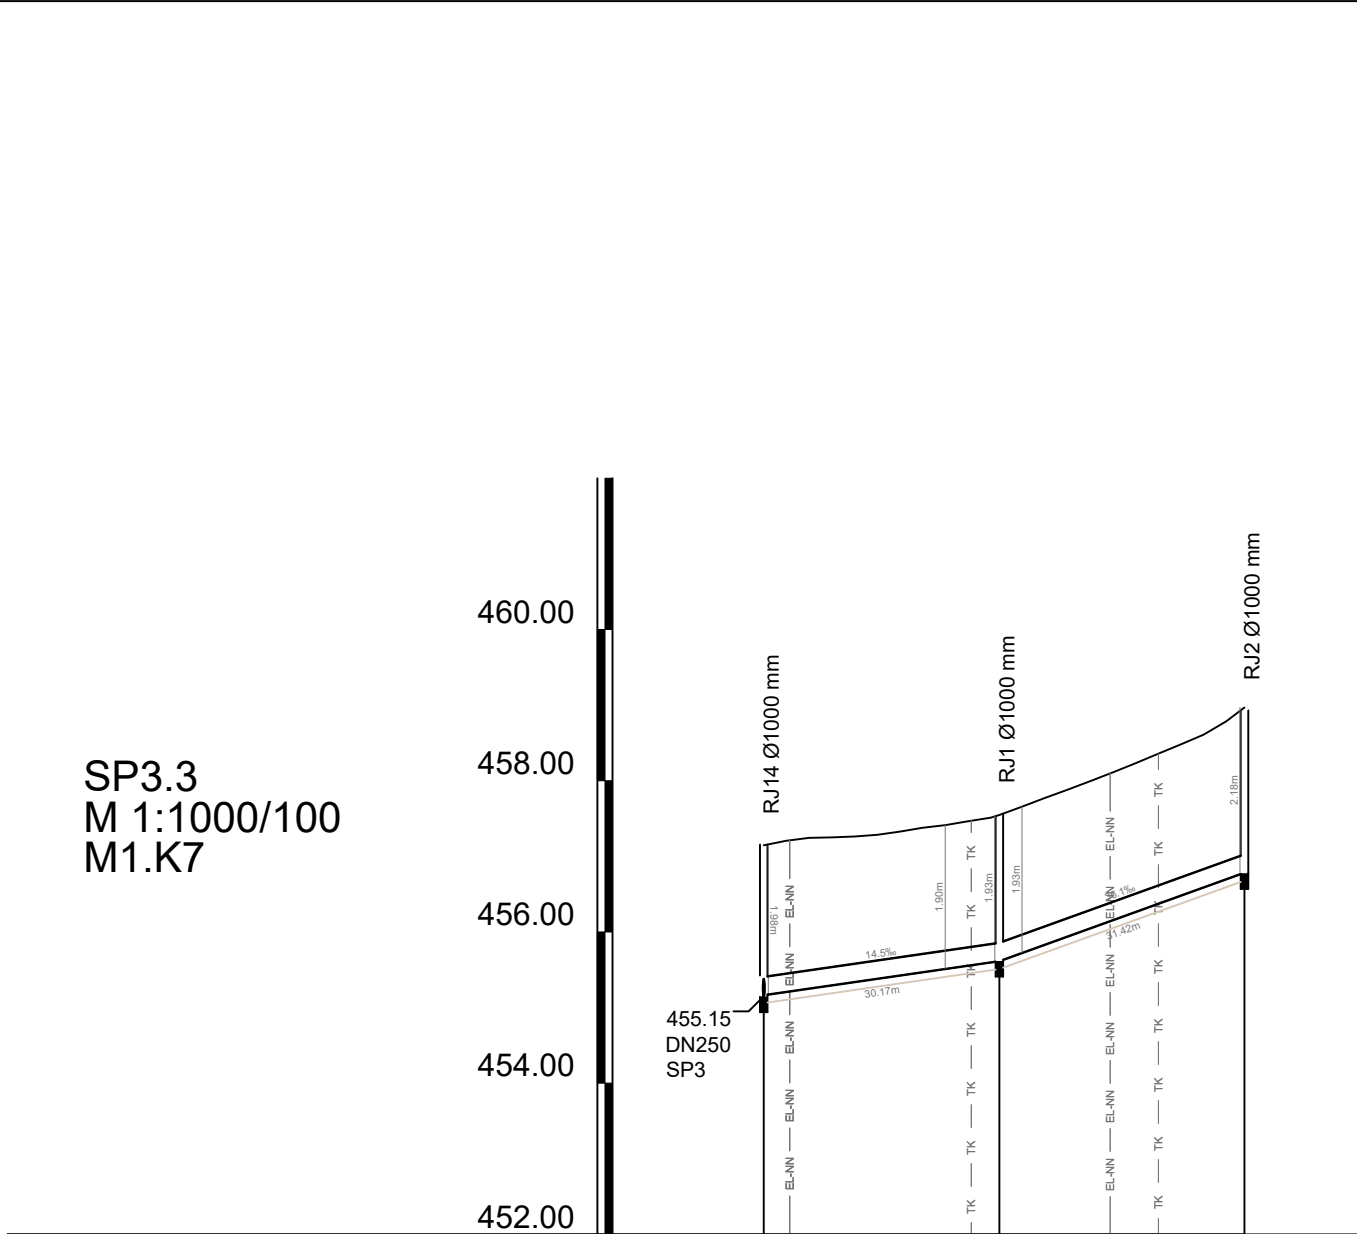

JAŠEK	RJ14 - SP3		RJ1	RJ2
KOTA TERENA	457.15		457.55	458.97
KOTA IZTOKA, VTOKA	455.15 455.17		455.62	456.79
GLOBINA IZTOKA, VTOKA	2.10 2.09		2.04	2.29
PADEC	14.5		36.1	
RAZDALJA MED JAŠKI	31.17		32.42	
STACIONAŽA	0.00		31.17	63.59
CEV, PROFIL, DOLŽINA	235.4 , L=63.59 m			

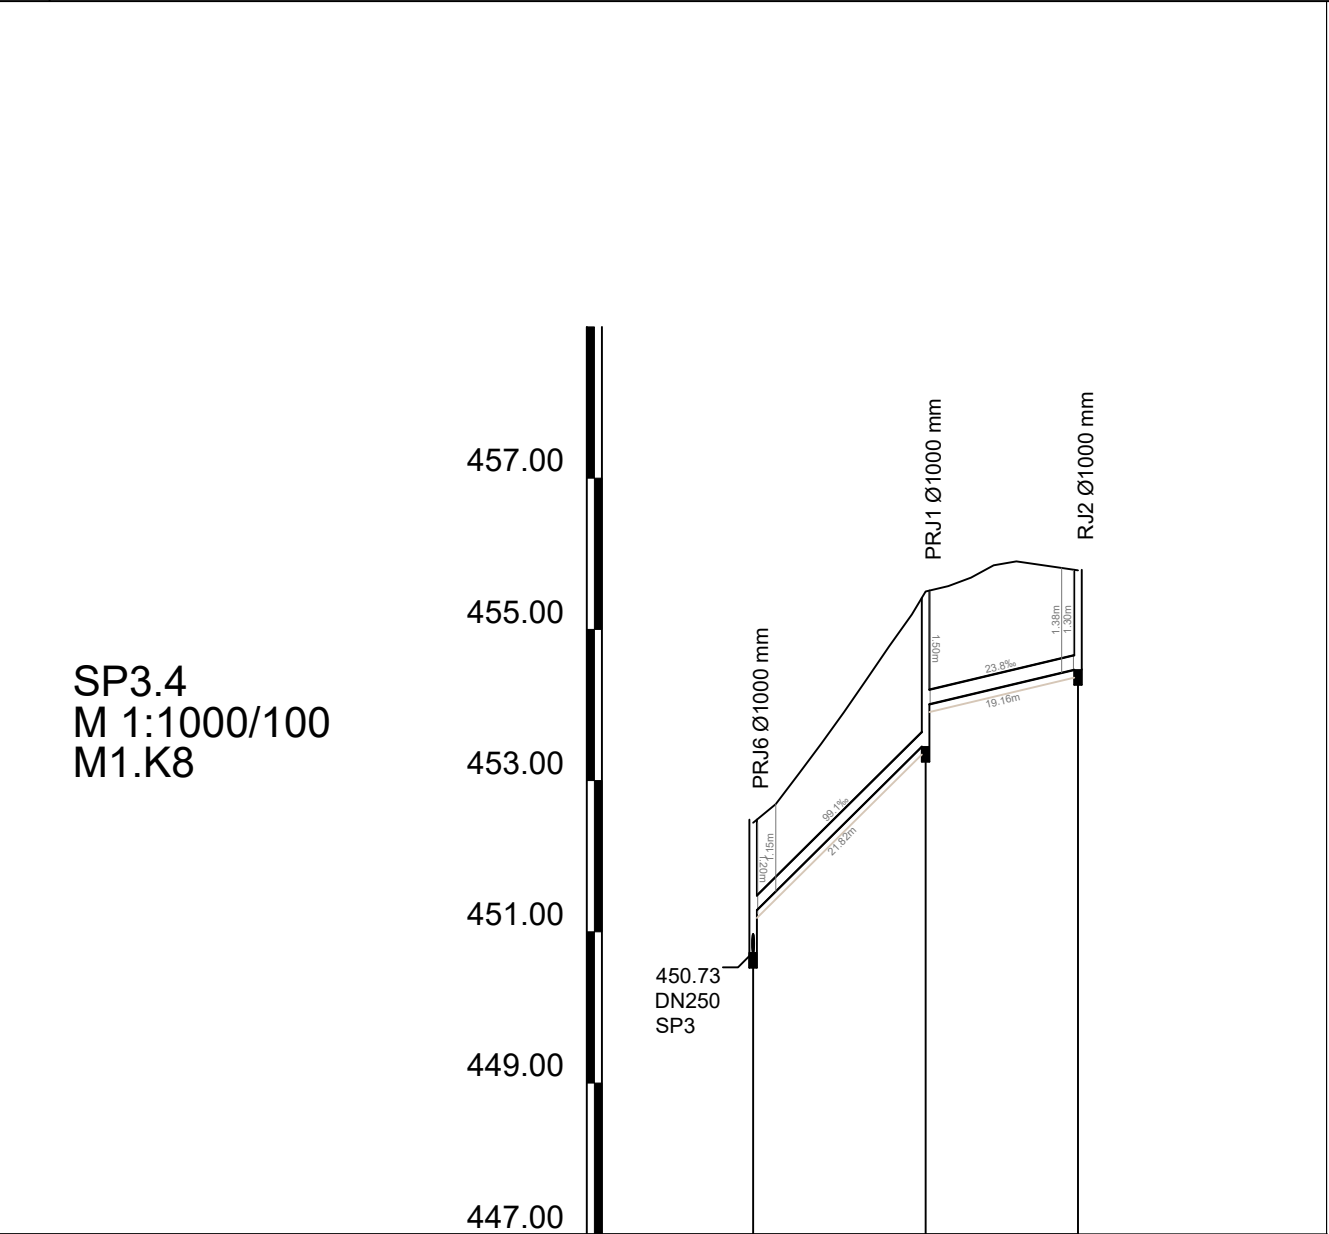

JAŠEK	PRJ6 - SP3		PRJ1	RJ2
KOTA TERENA	452.44		455.50	455.78
KOTA IZTOKA, VTOKA	450.73 451.24		453.50 454.00	454.48
GLOBINA IZTOKA, VTOKA	1.82 1.31		2.11 1.61	1.41
PADEC	99.1		23.8	
RAZDALJA MED JAŠKI	22.82		20.16	
STACIONAŽA	0.00		22.82	42.97
CEV, PROFIL, DOLŽINA	DN200 , L=42.97 m			

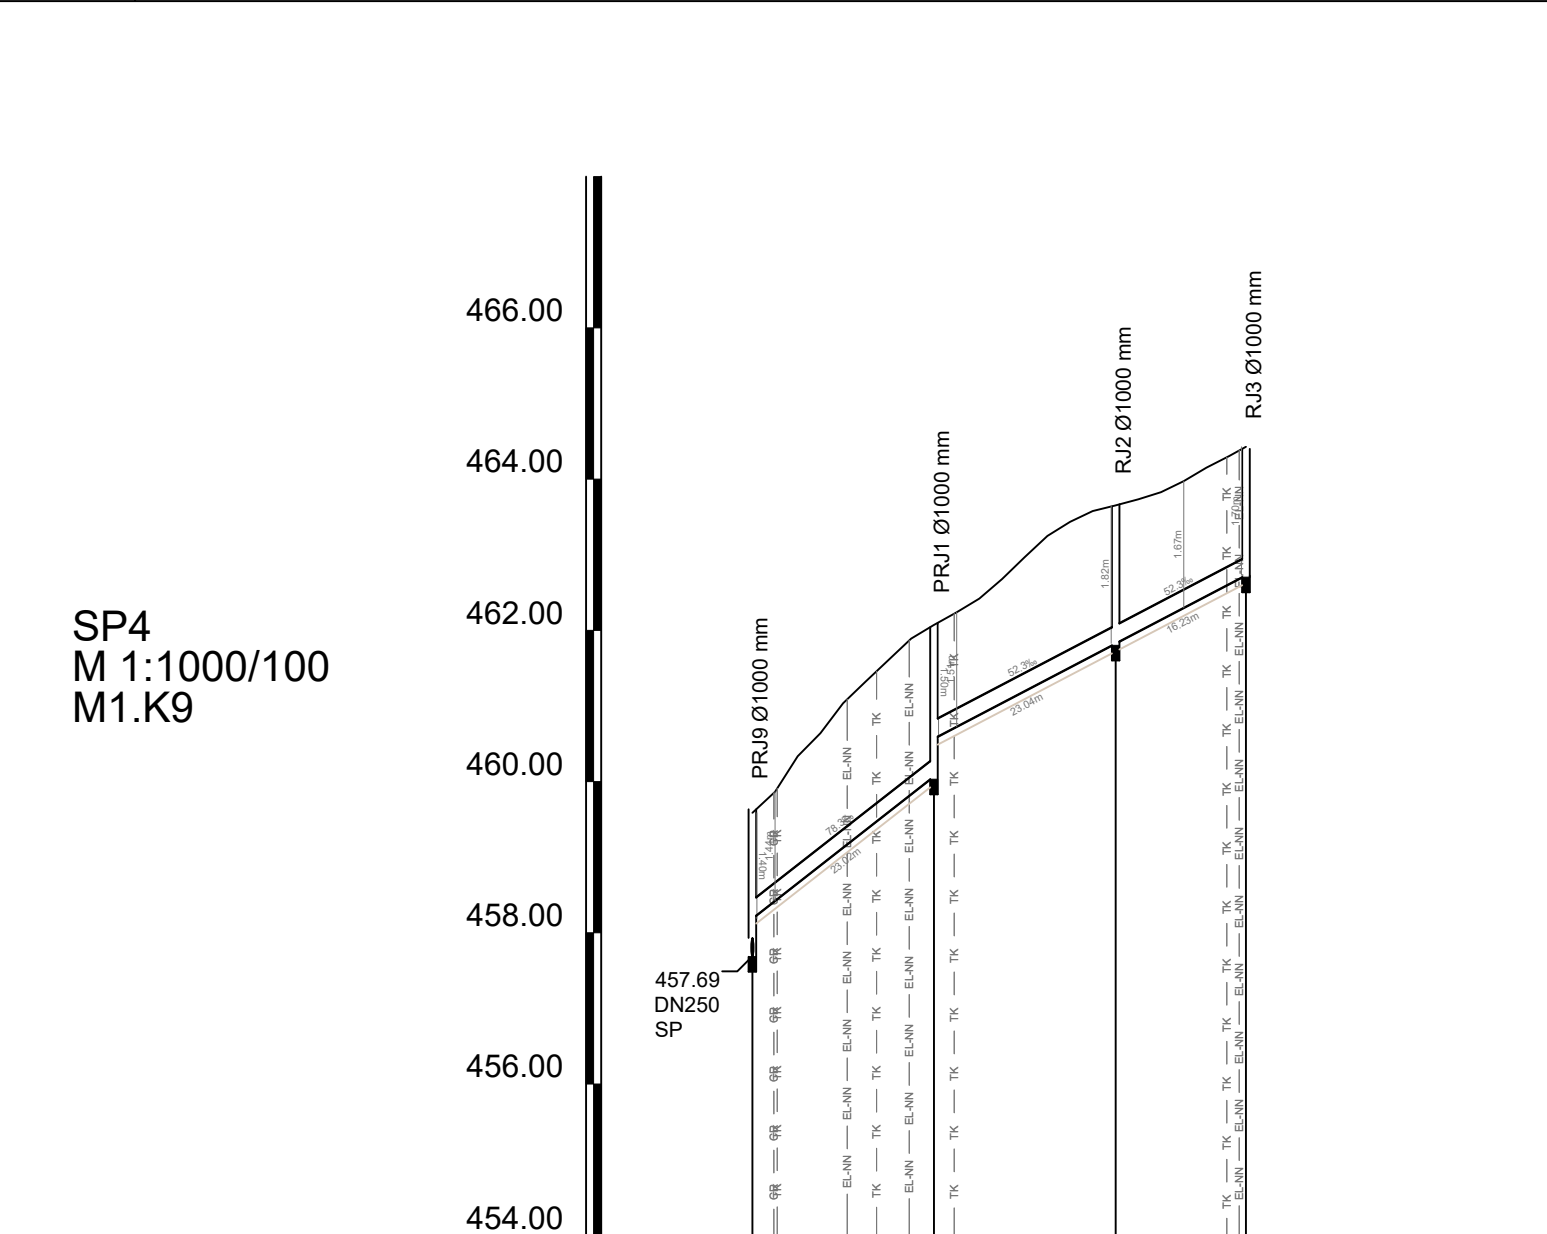

JAŠEK	PRJ9 - SP		PRJ1	RJ2	RJ3
KOTA TERENA	459.59		462.07	463.65	464.43
KOTA IZTOKA, VTOKA	457.69 458.19		460.07 460.57	461.83	462.73
GLOBINA IZTOKA, VTOKA	2.00 1.50		2.11 1.61	1.93	1.80
PADEC	78.3		52.3		
RAZDALJA MED JAŠKI	24.02		24.04	17.23	
STACIONAŽA	0.00		24.02	48.06	65.29
CEV, PROFIL, DOLŽINA	DN250 , L=65.29 m				

- VODOVOD — GJI vodovod
- GR — GR — GJI javna razsvetljava
- EL-NN — EL-NN — GJI NN elektrovi
- EL-10 — EL-10 — GJI 10kV elektrovi
- EL-20 — EL-20 — GJI 20kV elektrovi
- EL-35 — EL-35 — GJI 35kV elektrovi
- EL-VN — EL-VN — GJI VN elektrovi
- TK — TK — GJI elektronske komunikacije

PROJEKTANT		LUZ, d.d. Verovškova ulica 64 1000 Ljubljana	W www.luz.si E info@luz.si T +386(0)1 360 24 00
OBJEKT	Javna kanalizacija v aglomeraciji Spodnje Brezovo – 1.FAZA		
NAROČNIK	Občina Ivančna Gorica Sokolska ulica 8 1295 Ivančna Gorica		
VODJA PROJEKTIRANJA	Maja Klančar, univ.dipl.inž.vod. in kom.inž. G-4066		
POOBlašČENI STROKOVNJAK	Maja Klančar, univ.dipl.inž.vod. in kom.inž. G-4066		
SODELAVCI			
VRSTA DOKUMENTACIJE			ŠT. PROJEKTA: 9627
VRSTA NAČRTA			ŠT. NAČRTA: 9627_2
VSEBINA RISBE			MERILO: 1:1000/100
DATUM			ŠT. RISBE: 5.4
OPOMBE			

0.23m²