



TL_SP1
M 1:1000/100
M3.K3

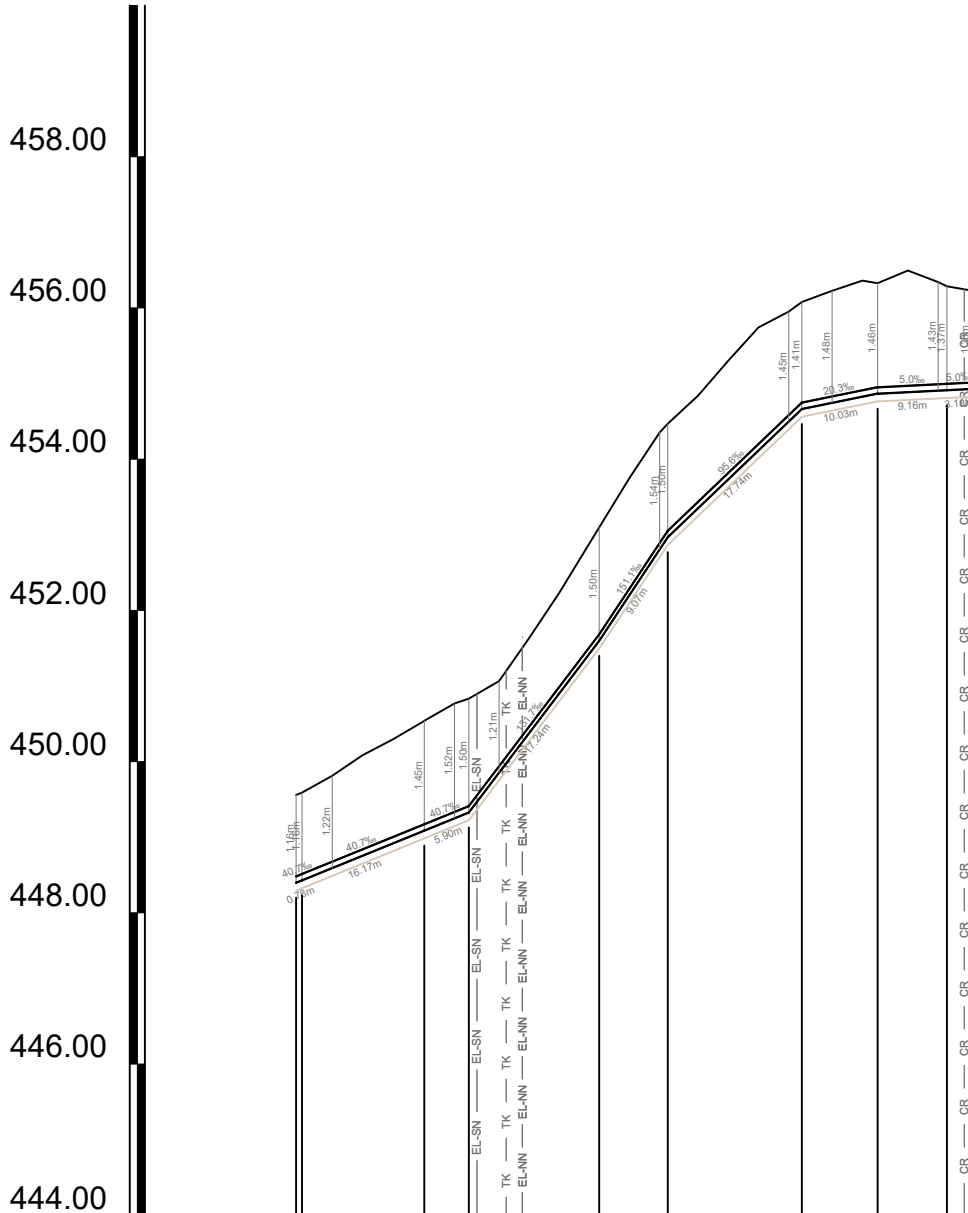

JAŠEK	CRP		3	4	5	6	7	8	910
KOTA TERENA	449.56		450.54	450.83		453.10		456.08	
KOTA IZTOKA, VTOKA	448.49		449.09	449.33		451.60		454.87	
GLOBINA IZTOKA, VTOKA	1.16		1.45	1.50		1.50		1.41	
PADEC		40.7		131.7	151.1	95.6	20.3	5.0	
RAZDALJA MED PROFILI	0.78	16.17	5.90	17.24	9.07	17.74	10.03	9.16	3.18
STACIONAŽA	0.08	16.95	22.85		40.09	49.16		66.90	76.93
								86.09	89.26
CEV, PROFIL, DOLŽINA		d90 , L=89.26 m							

TL_SP2
M 1:1000/100
M3.K4

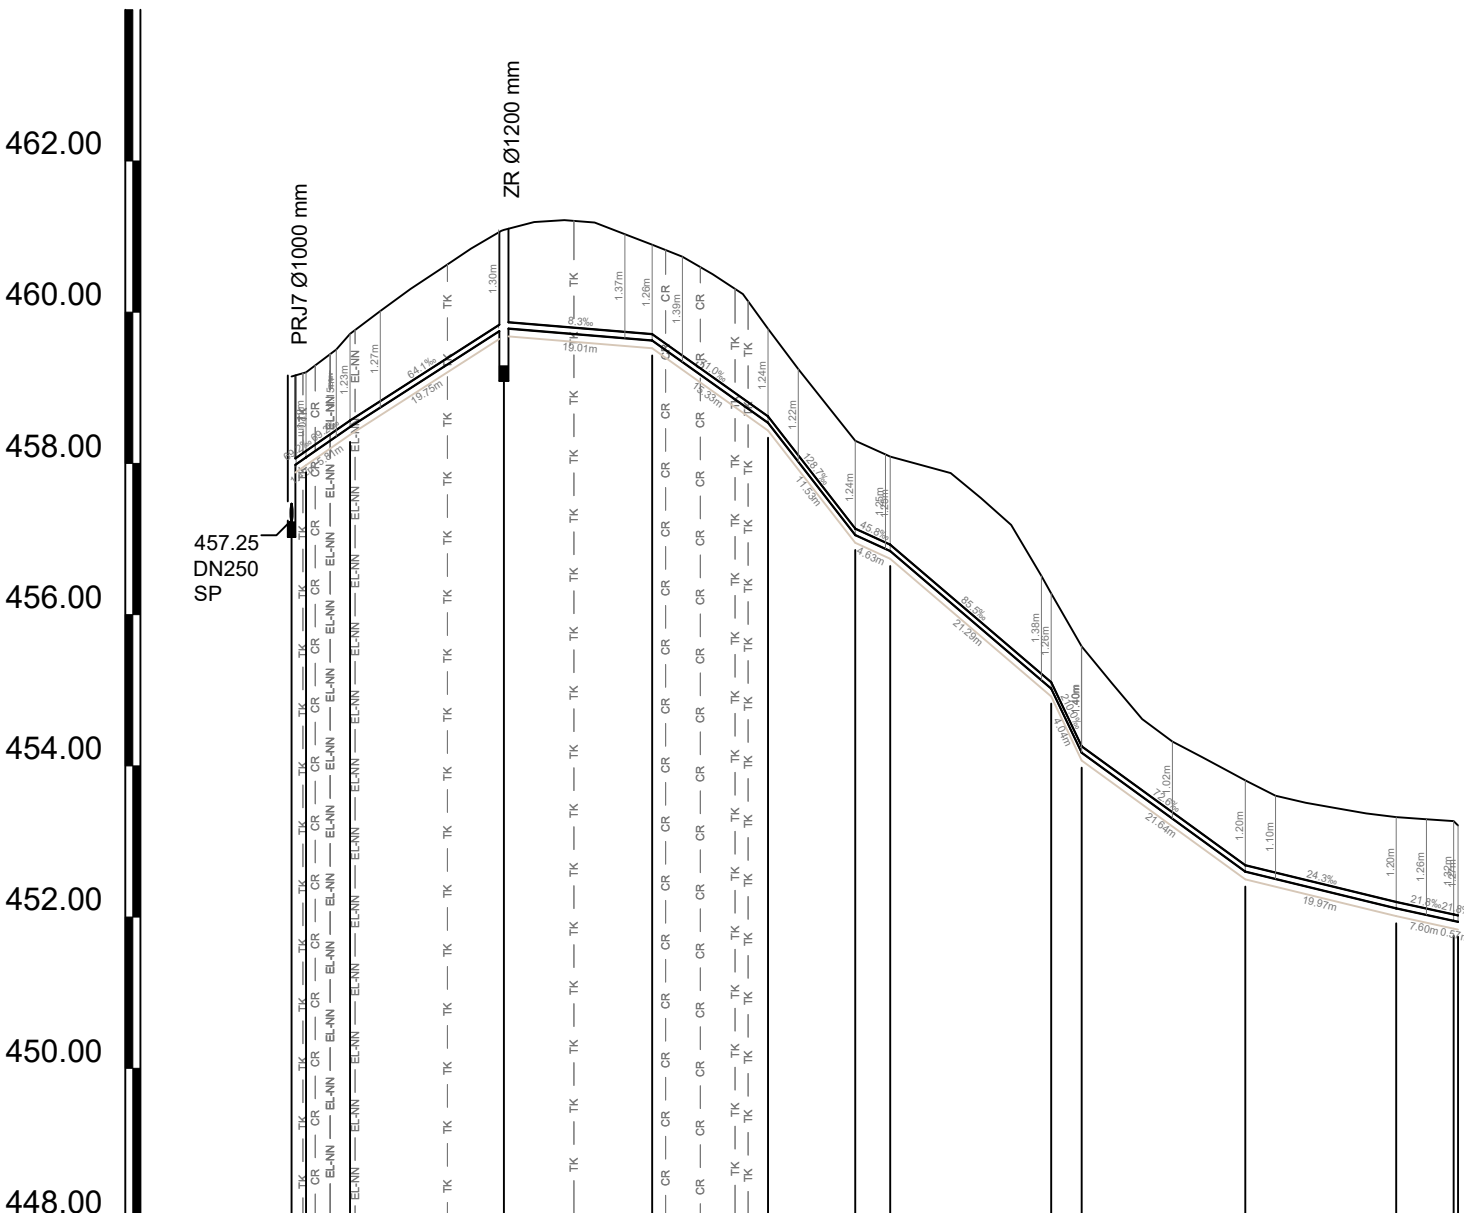

JAŠEK	PRJ7+SP	ZR	3	4	5	6	7	8	9	10	CRP
KOTA TERENA	459.15		461.09		460.89		459.78		458.30	458.09	
KOTA IZTOKA, VTOKA	457.25		459.79		458.54		457.06		455.84	455.58	
GLOBINA IZTOKA, VTOKA	1.90		1.34		1.24		1.24		1.26	1.40	
PADEC	69.2	64.1	8.3	71.0	128.7	45.8	85.5	210.0	72.6	24.3	21.8
RAZDALJA MED PROFILI	1.98	20.35	19.61	15.33	11.53	4.63	21.29	4.04	21.64	19.97	7.60
STACIONAŽA	0.00	7.73	28.08	47.69	63.02	74.55	79.19	100.47	104.51	126.15	146.12
											164.29
CEV, PROFIL, DOLŽINA		d90 , L=154.29 m									

- GJI vodovod
- GJI javna razsvetljava
- GJI NN elektrovi
- GJI 10kV elektrovi
- GJI 20kV elektrovi
- GJI 35kV elektrovi
- GJI VN elektrovi
- GJI elektronske komunikacije

PROJEKTANT
LUZ
LUZ, d.d.
Verovškova ulica 64
1000 Ljubljana
W www.luz.si
E info@luz.si
T +386(0)1 360 24 00

OBJEKT
Javna kanalizacija v aglomeraciji Spodnje Brezovo – 1.FAZA

NAROČNIK
Občina Ivančna Gorica
Sokolska ulica 8
1295 Ivančna Gorica

VODJA PROJEKTIRANJA
Maja Klančar, univ.dipl.inž.vod. in kom.inž.
G-4066

POOBlašČENI STROKOVNJAK
Maja Klančar, univ.dipl.inž.vod. in kom.inž.
G-4066

SODELAVCI

VRSTA DOKUMENTACIJE	PZI	ŠT. PROJEKTA:	9627
VRSTA NAČRTA	2/1 Načrt kanalizacije	ŠT. NAČRTA:	9627_2
VSEBINA RISBE	Vzdolžni profili TL-SP1 in TL-SP2	MERILO:	1:1000/100
		ŠT. RISBE:	5.5

DATUM
OPOMBE
maj 2026