


TL SP3
M 1:1000/100
M3.K5

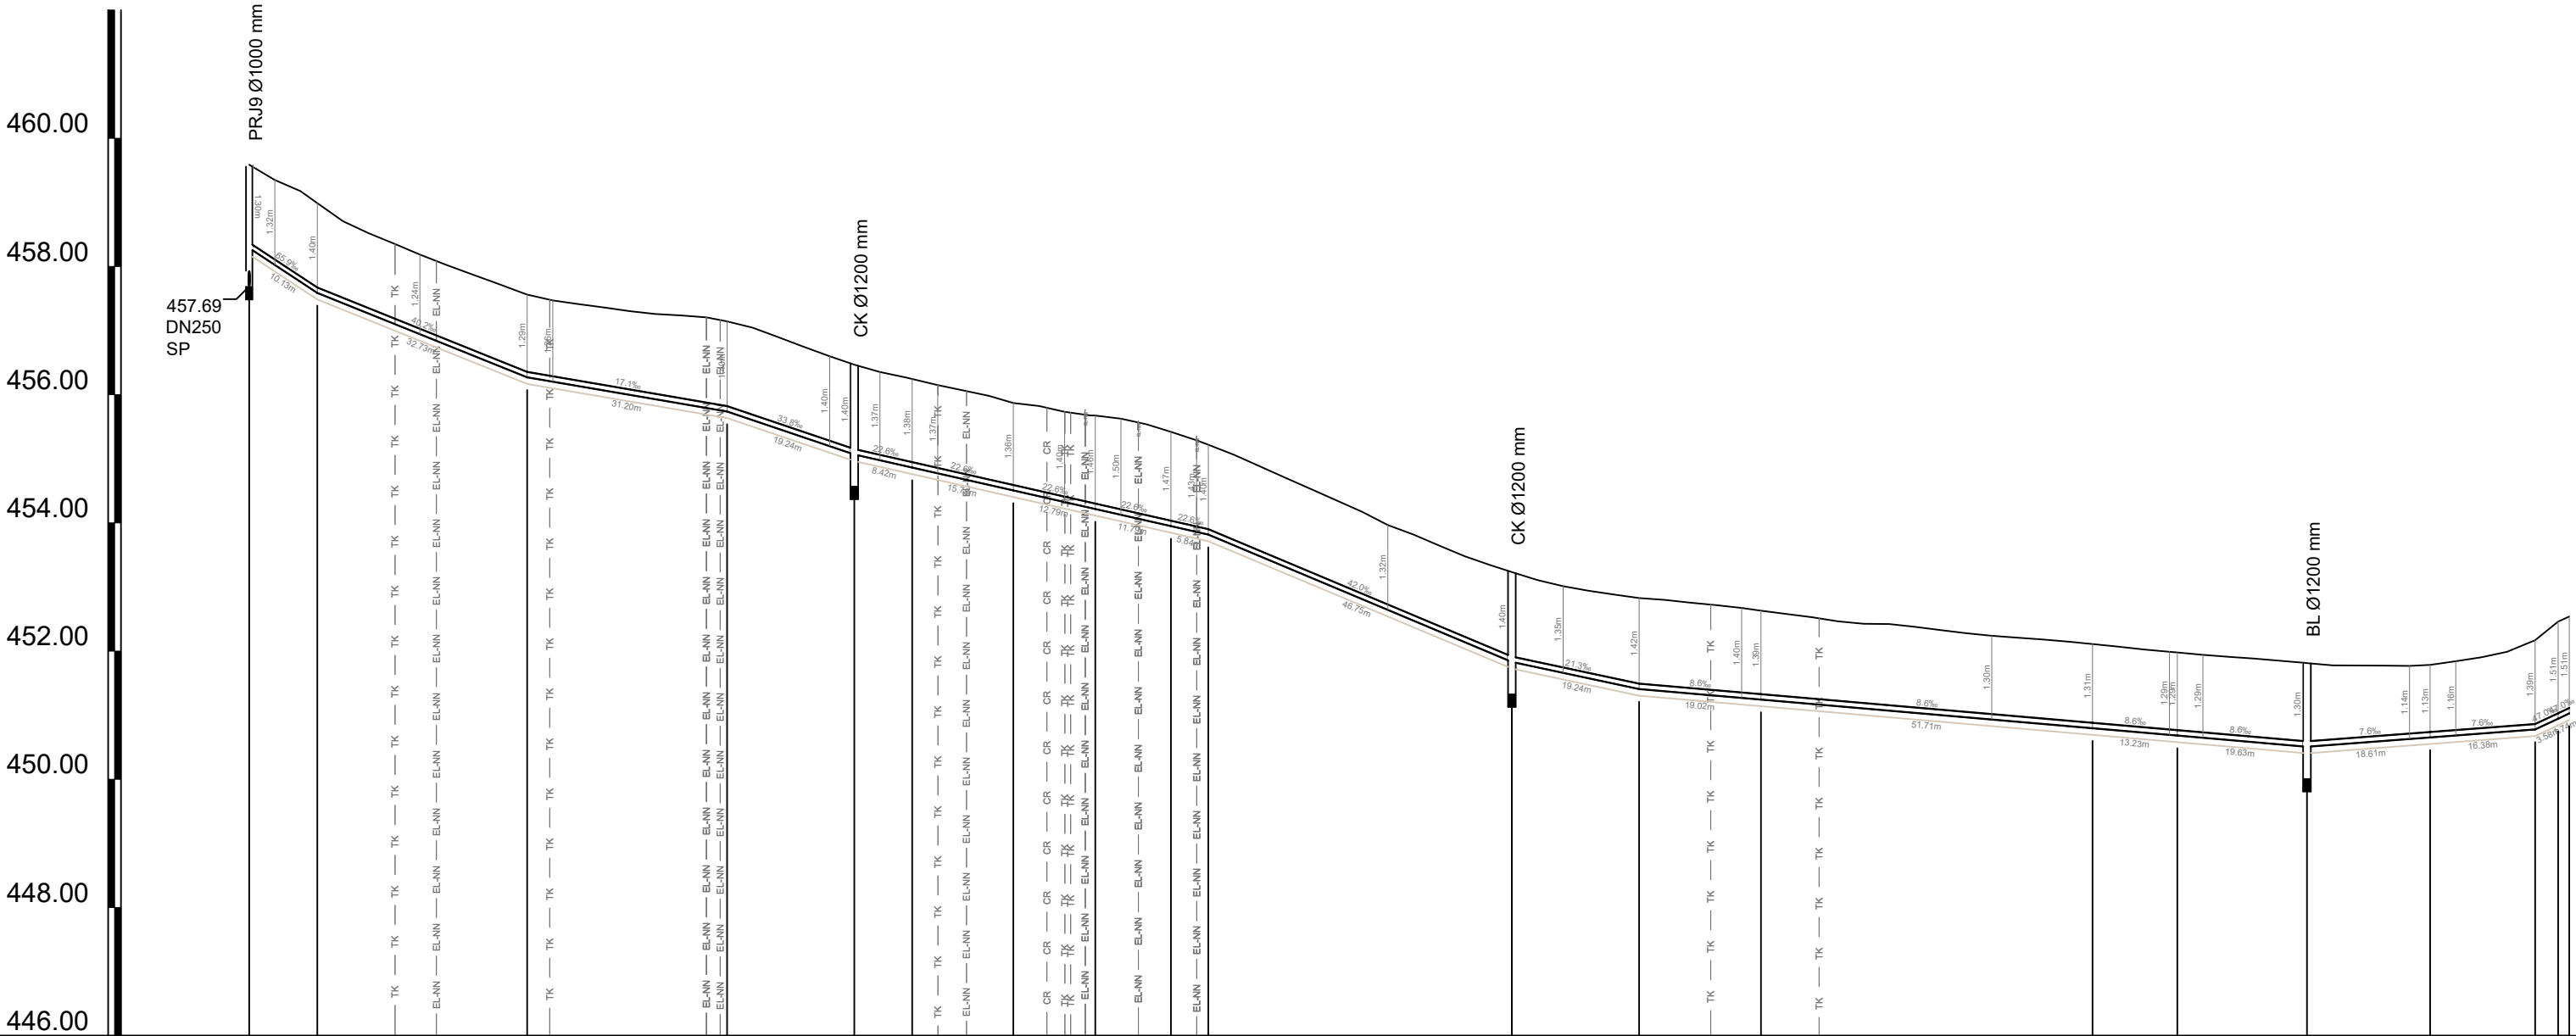

JAŠEK	PRJ9 - SP1		2	3	CK	4	5	6	7	8	CK	9	10	11	12	BL	13	14	CRP
KOTA TERENA		459.59																	
KOTA IZTOKA, VTOKA		457.69																	
GLOBINA IZTOKA, VTOKA		1.90																	
PADEC		65.9																	
RAZDALJA MED PROFILI		10.63																	
STACIONAŽA		0.00																	
CEV, PROFIL, DOLŽINA																			

- VODOVOD — GJI vodovod
- CR — CR — GJI javna razsvetljava
- EL-AN — EL-AN — GJI NN elektrovi
- EL-AN — EL-AN — GJI 10KV elektrovi
- EL-AN — EL-AN — GJI 20KV elektrovi
- EL-AN — EL-AN — GJI 35KV elektrovi
- EL-AN — EL-AN — GJI VN elektrovi
- TK — TK — GJI elektronske komunikacije

PROJEKTANT
LUZ
LUZ, d.d.
Verovškova ulica 64
1000 Ljubljana
W www.luz.si
E info@luz.si
T +386(0)1 360 24 00

OBJEKT
Javna kanalizacija v aglomeraciji Spodnje Brezovo – 1.FAZA

NAROČNIK
Občina Ivančna Gorica
Sokolska ulica 8
1295 Ivančna Gorica

VODJA PROJEKTIRANJA
Maja Klančar, univ.dipl.inž.vod. in kom.inž.
G-4066

POOBlašČENI STROKOVNJAK
Maja Klančar, univ.dipl.inž.vod. in kom.inž.
G-4066

SODELAVCI

VRSTA DOKUMENTACIJE
PZI
VRSTA NAČRTA
2/1 Načrt kanalizacije
VSEBINA RISBE
Vzdolžni profili TL-SP3

DATUM
maj 2026
OPOMBE

ŠT. PROJEKTA:
9627
ŠT. NAČRTA:
9627_2
MERILO:
1:1000/100
ŠT. RISBE:
5.6