


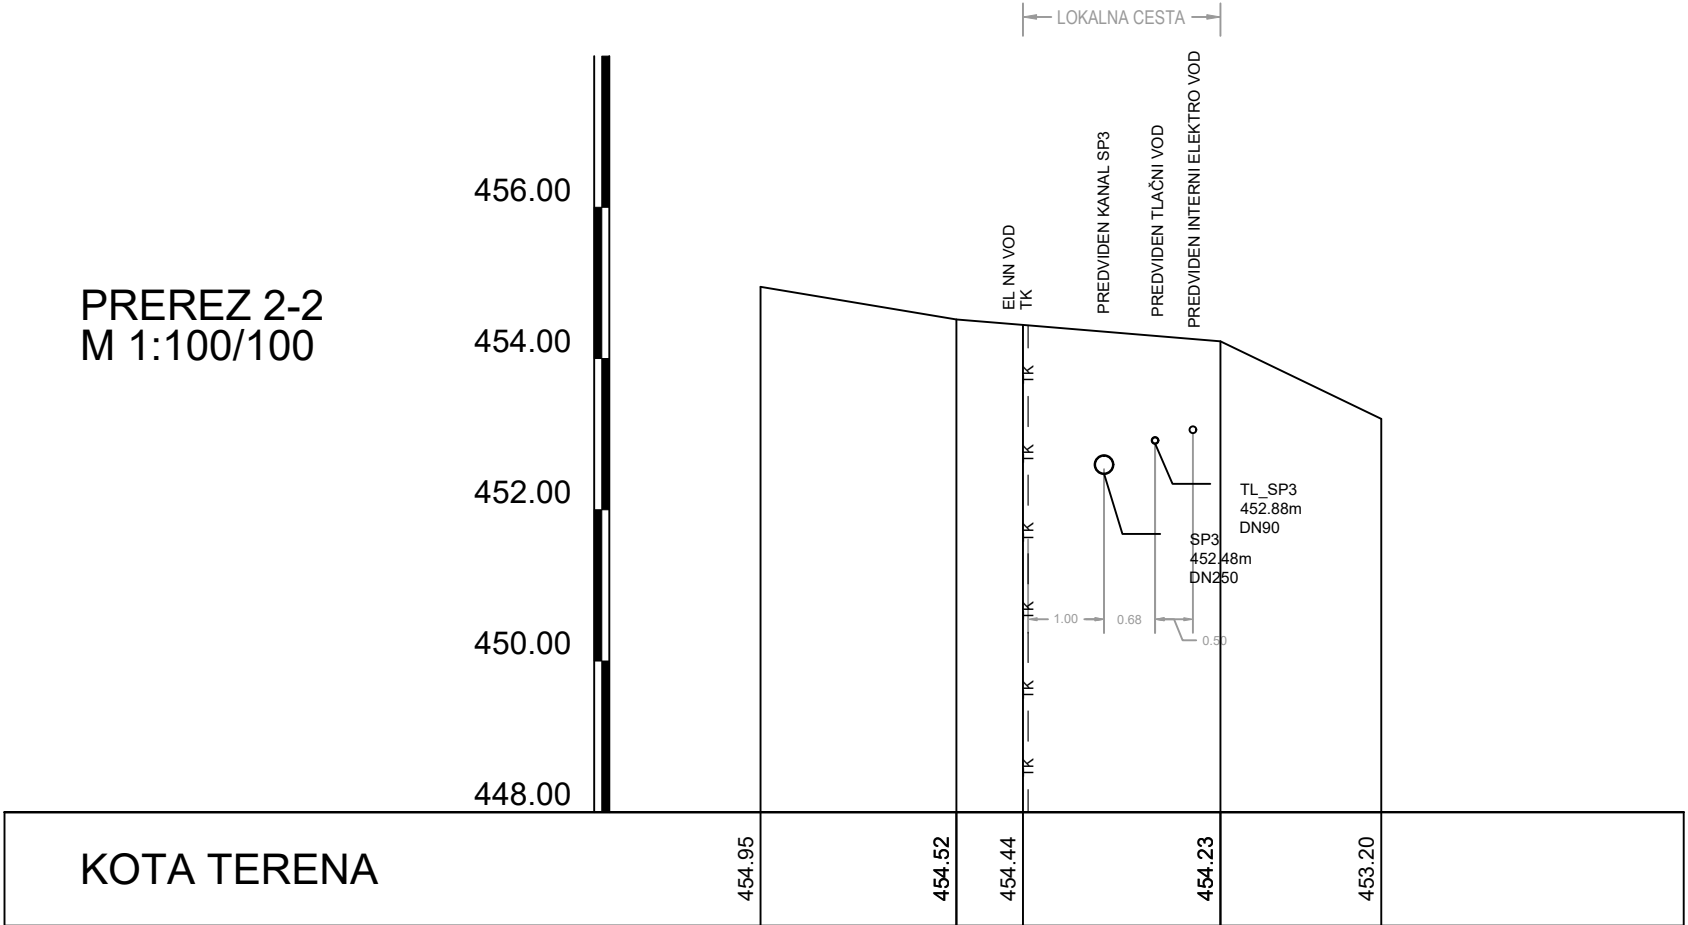

PROJEKTANT



LUZ, d.d.

Verovškova ulica 64

1000 Ljubljana

W www.luz.si

E info@luz.si

T +386(0)1 360 24 00

OBJEKT	Javna kanalizacija v aglomeraciji Spodnje Brezovo – 1.FAZA		
NAROČNIK	Občina Ivančna Gorica Sokolska ulica 8 1295 Ivančna Gorica		
VODJA PROJEKTIRANJA	Maja Klančar, univ.dipl.inž.vod. in kom.inž. G-4066		
POOBLAŠČENI STROKOVNJAK	Maja Klančar, univ.dipl.inž.vod. in kom.inž. G-4066		
SODELAVCI			

VRSTA DOKUMENTACIJE	PZI	ŠT. PROJEKTA:	9627
VRSTA NAČRTA	2/1 Načrt kanalizacije	ŠT. NAČRTA:	9627_2
VSEBINA RISBE	Prečni prerez 1-1 in 2-2	MERILO:	1:50
DATUM	maj 2026	ŠT. RISBE:	6.1
OPOMBE			