


2026-x:\projekti\0627_pzj_kanalizacija_spodnje_brezovo\pzi2_nacrt_kanalizacije\0627_pzi_nacrt_arm.dwg

ARMATURA KROVNE PLOŠČE JAŠKA
Dpl = 20+25 CM, kom : 1
M : 1 : 50 - zaščitni sloj betona 2,50cm

ARMATURA KONSTRUKTIVNEGA ROBU
Hr = 20 cm - navzdol

POZITIVNA ARMATURA - spodaj

NEGATIVNA ARMATURA - zgoraj

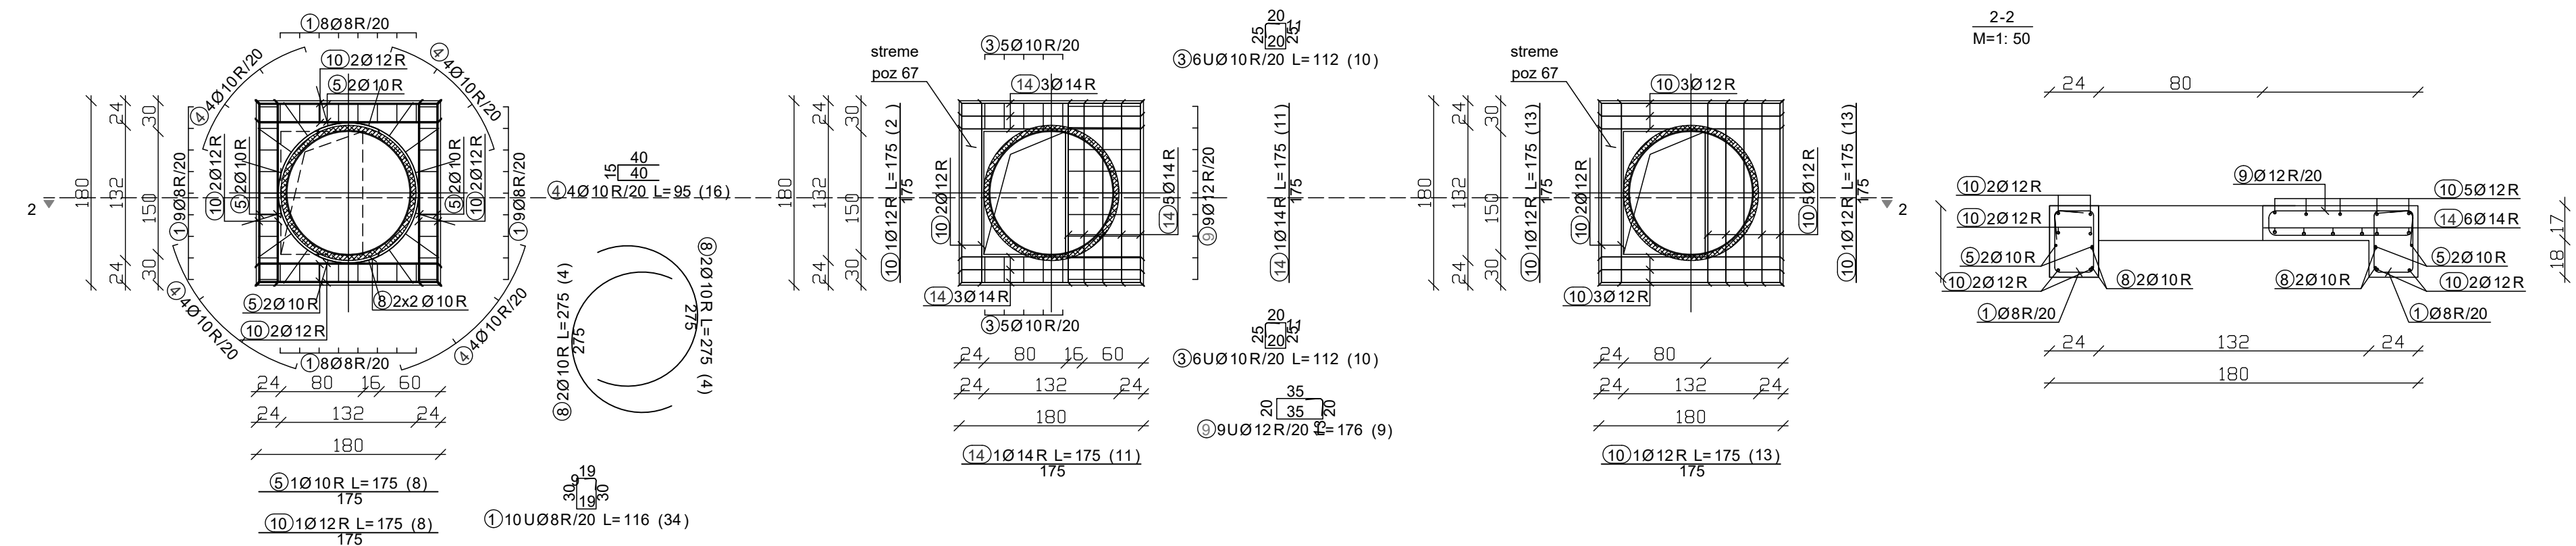


ARMATURA TEMELJNA PLOŠČE JAŠKA
Dpl = 25+40 CM, kom : 1
M : 1 : 50 - zaščitni sloj betona 3,50cm

POZITIVNA ARMATURA - spodaj

NEGATIVNA ARMATURA - zgoraj

ARMATURA KONSTRUKTIVNEGA ROBU
Hr = 40cm - navzgor
betoniranje v 2. fazi - po postavitvi jaška

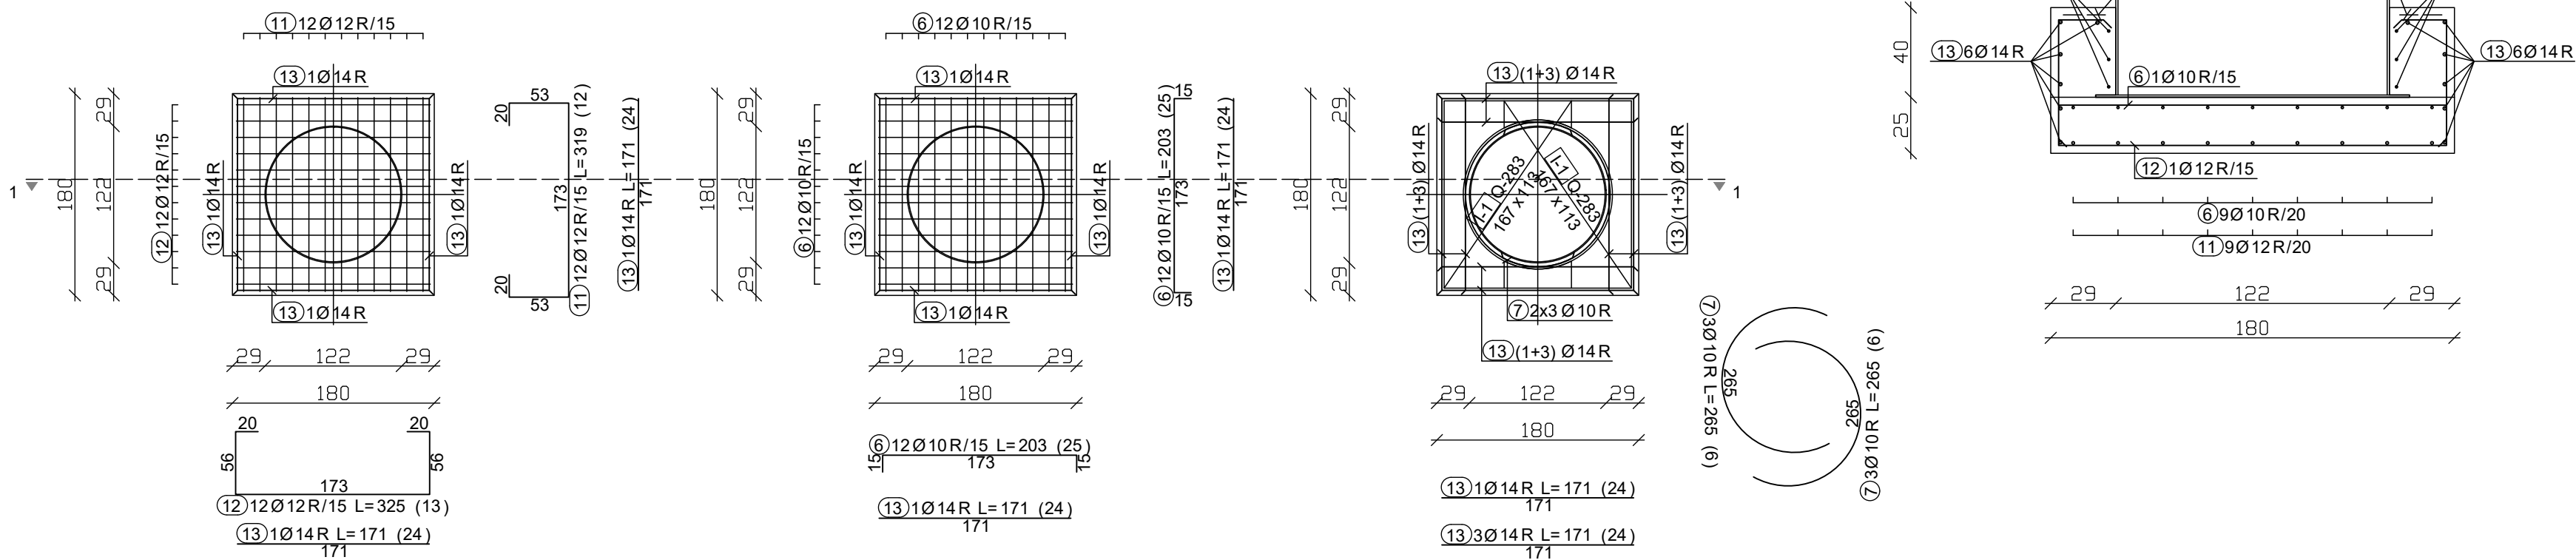

Palice - specifikacija					
ozn	oblika in mere [cm]	Ø	lg [m]	n [kos]	lgn [m]
1		8	1.16	34	39.44
3		10	1.12	10	11.20
4		10	0.95	16	15.20
5		10	1.75	8	14.00
6		10	2.03	25	50.75
7		10	2.65	6	15.90
8		10	2.75	4	11.00
9		12	1.36	9	12.24
10		12	1.75	23	40.25
11		12	3.19	12	38.28
12		12	3.25	13	42.25
13		14	1.71	24	41.04
14		14	1.75	11	19.25

Palice - izvleček			
Ø [mm]	lgn [m]	Teža enote [kg/m]	Teža [kg]
RA1			
8	39.44	0.41	16.17
10	118.05	0.65	76.73
12	133.02	0.92	122.38
14	60.29	1.25	75.36
Skupaj (RA1)			290.64
Skupaj			290.64

Mreže - specifikacija					
Pozicija	Ozn.mreže	B [cm]	L [cm]	n	Teža enote [kg/m2]
I-1	Q-283	113	167	2	4.49
Skupaj					17.02

Mreže - izvleček					
Ozn.mreže	B [cm]	L [cm]	n	Teža enote [kg/m2]	Skupna teža [kg]
Q-283	215	600	1	4.49	57.93
Skupaj					57.93

Mreže - načrt razreza	
Q-283 (600 cm x 215 cm)	

OPOMBA:
-Za izvedo prebojev glej načrte inštalacij.
-Glej tudi ostale risbe armature in načrte arhitekture.

- VSE MERE IN KOM ARMATURE KONTROLIRATI NA GRADBIŠČU IN JIH PO POTREBI USTREZNO KORIGIRATI, PRED NAROČILOM ARMATURE !!!
- OBVEZEN GEOMEHANSKI PREGLED TEMELJNIH TAL !!!

BETON - C35/45, XC4, PV1, S3
ZAŠČITNI SLOJ BETONA 3,50/ 2,5CM
ARMATURA - S500 B

PROJEKTANT		LUZ, d.d.	W www.luz.si
		Verovškova ulica 64	E info@luz.si
		1000 Ljubljana	T +386(0)1 360 24 00
OBJEKT		Javna kanalizacija v aglomeraciji Spodnje Brezovo – 1.FAZA	
NAROČNIK		Občina Ivančna Gorica Sokolska ulica 8 1295 Ivančna Gorica	
VODJA PROJEKTIRANJA		Maja Klančar, univ.dipl.inž.vod. in kom.inž. G-4066	
POOBlašČENI STROKOVNJAK		Maja Klančar, univ.dipl.inž.vod. in kom.inž. G-4066	
SODELAVCI			
VRSTA DOKUMENTACIJE		PZI	ŠT. PROJEKTA: 9627
VRSTA NAČRTA		2/1 Načrt kanalizacije	ŠT. NAČRTA: 9627_2
VSEBINA RISBE		Armatura - krovna in talna plošča: ČRP SP1	MERILO: 1:50
DATUM		maj 2026	ŠT. RISBE: 8.1
OPOMBE			