


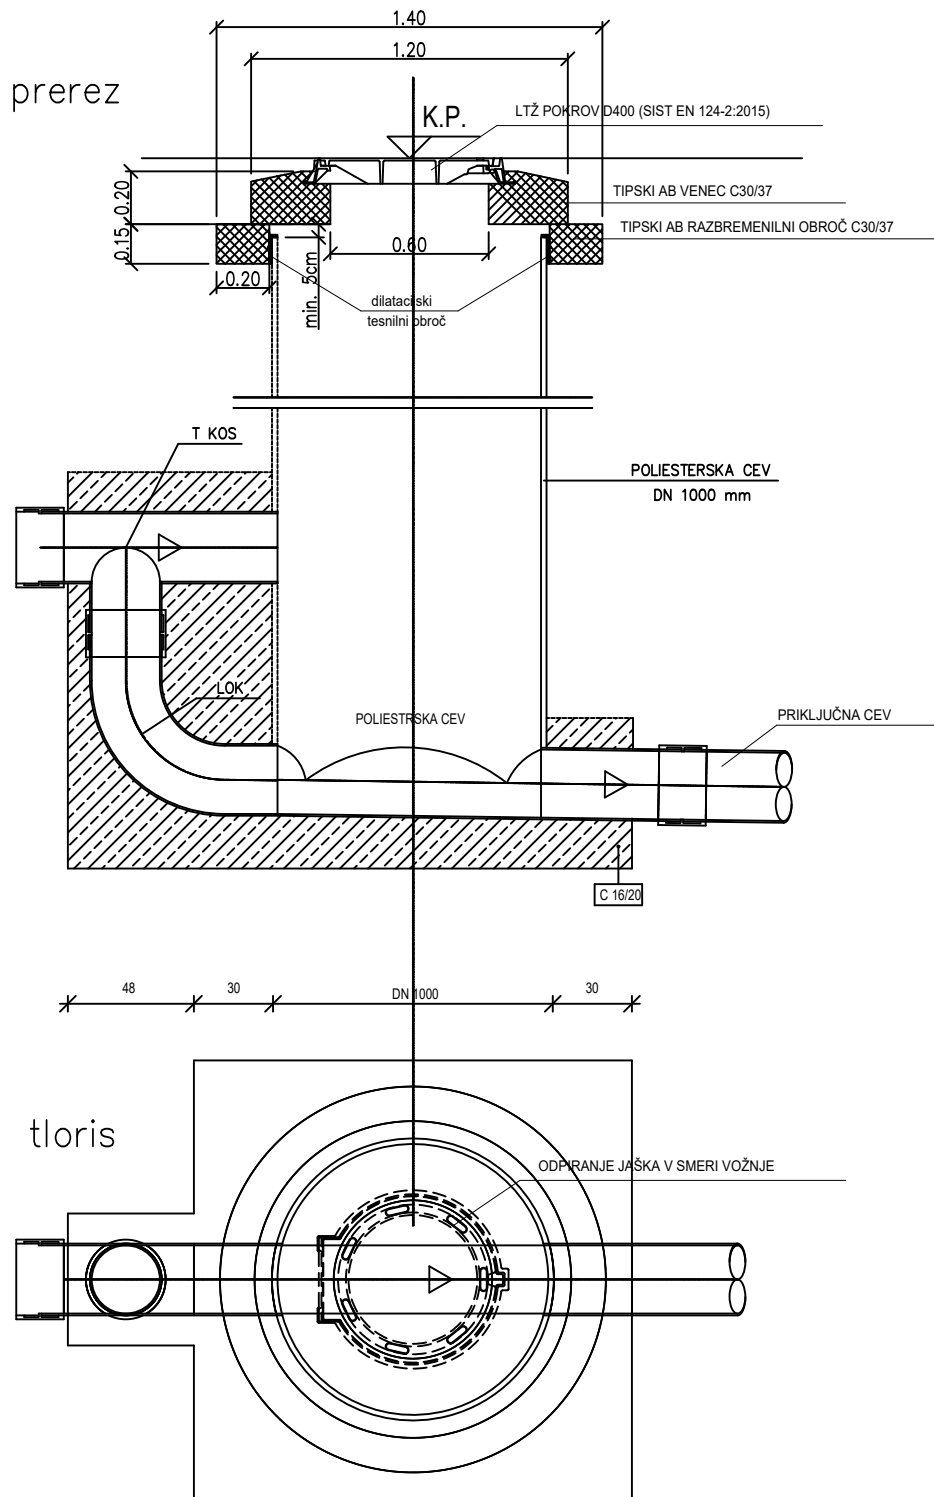

DETALJ KASKADNEGA REVIZIJSKEGA JAŠKA

Št. projekta: 9627	Projekt: Javna kanalizacija v aglomeraciji Spodnje Brezovo – 1.FAZA	Št. načrta: 9627/2	Šifra priloge: 9.6
-----------------------	--	-----------------------	-----------------------