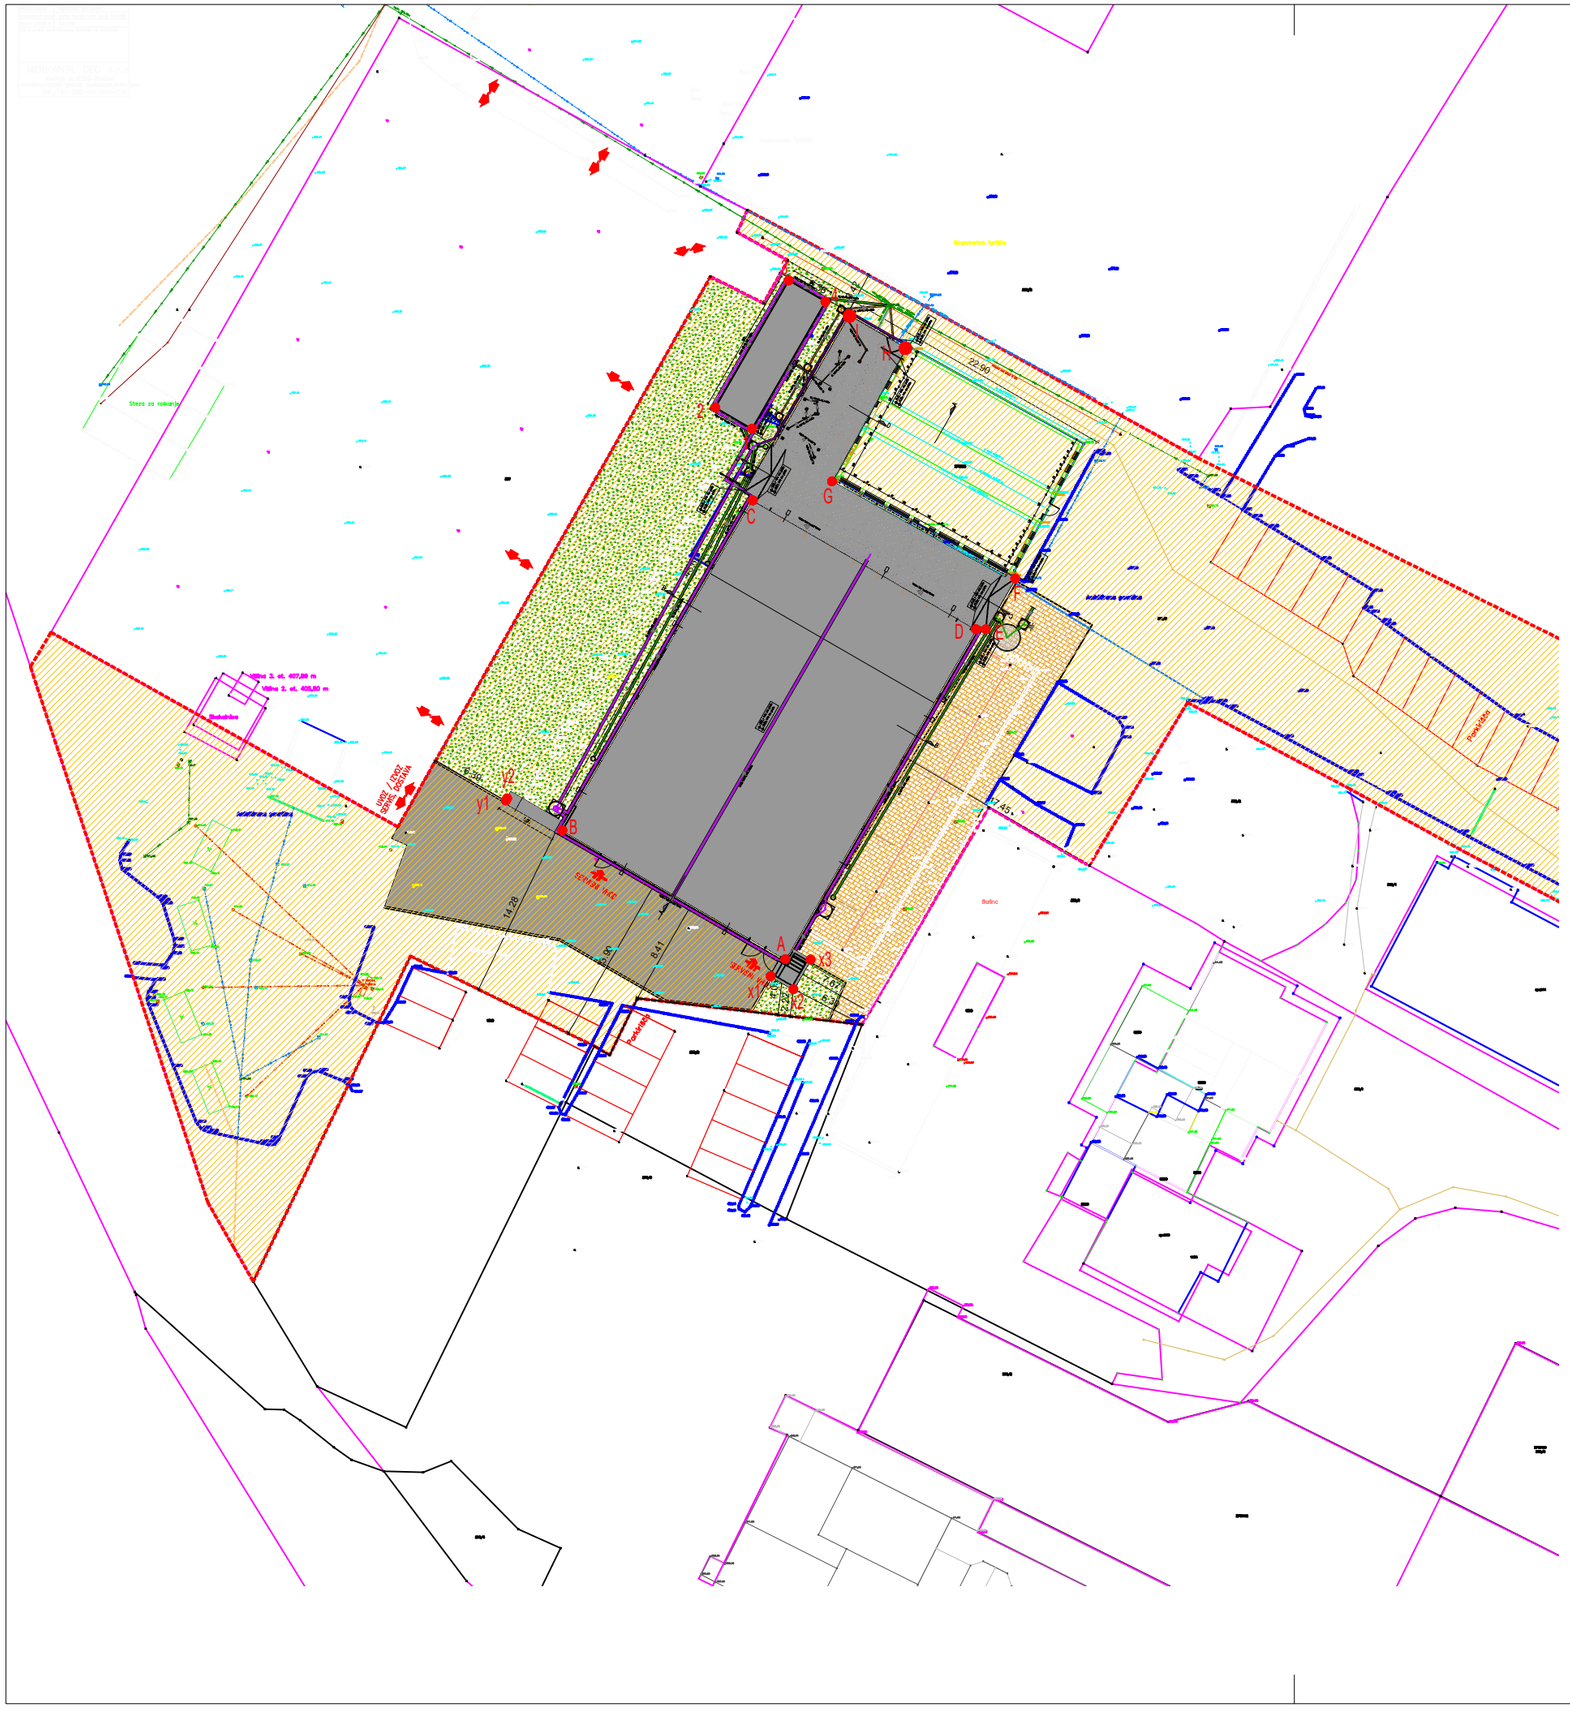

1. OBJEKT BALINARSKE DVORANE

STIK Z ZEMLJIŠČEM

gabariti: 48,46m x 22,30m
zazidalna površina: 842,72m2

PROJEKCIJA NAJBOLJ IZPOSTAVLJENIH DELOV:

gabariti: 48,65m x 22,90m
višina: 7,70m

ODMIKI NAJBOLJ IZPOST. DELOV OBJEKTA OD PARC. MEJ

JUG: parc. št. 1818 – 13,90m
parc. št. 370/2 – 4,05m
JUGOVZHOD: parc. št. 366/1 – 7,67m
VZHOD: parc. št. 362/2 – 17,45m
SEVER: parc. št. 355/2 – 3,42m
SEVEROZAHOD: parc. št. 357 – 6,36m

ZAKOLIČBENE TOČKE
rob temeljne plošče

A:	440995,46 47207,99	F:	441014,20 47239,02
B:	440977,28 47218,49	G:	440999,26 47246,92
C:	440992,82 47245,38	H:	441005,26 47257,78
D:	441010,99 47234,87	I:	441000,49 47260,40
E:	441011,80 47234,87		

2. OPORNI ZID – NEZAHTEVNI OBJEKT

gabariti: 5,00m x 0.20m
zazidalna površina: 1,0m2

JUGOZAHOD: parc. št. 357 – 6,39m
JUG: parc. št. 1818 –14,28m

ZAKOLIČBENE TOČKE
zahodna vogala AB zidu

y1: 440972,68
47220,92

y2: 440972,78
47221,09

3. STOPNIŠČE– NEZAHTEVNI OBJEKT

gabariti: 2,15m x 2,60m
zazidalna površina: 5,59m2

JUG: parc. št. 370/2 –2,22m
JUGOVZHOD: parc. št. 1816 –6,30m

ZAKOLIČBENE TOČKE
vogali AB zidu

x1:	440994,26 47206,61	x3:	440997,52 47207,95
y2:	440996,12 47205,53		

4. VKOPANI REZERVOAR

ZAKOLIČBENE TOČKE
rob temeljne plošče rezervoarja

1:	440992,74 47251,22	3:	440995,74 47263,30
2:	440989,75 47252,94	4:	440998,72 47261,57

OBRAVNAVANA PARCELA
del 341/2 in cela 355/1
k.o. Ilirska Bistrica

OBMOČJE GRADBENE PARCELE
v velikosti: 4.725,4m2

BIRO BIŠČAK d.o.o.
Projektiranje, nadzor, svetovanje

mag. Tomaž Biščak, u.d.i.a.
Ul. 1. maja 12, 6230 Postojna
Tel.: 05 7203645
Fax.: 05 7203646
Mob.: 031 247765
Email: tomaz.biscak@siol.net
Email: energetikabb@siol.net

© Vsebina je avtorska lastnina podjetja BIRO BIŠČAK d.o.o.

	IME	ID. ŠTEV.	PODPIS
ODG. VODJA PROJEKTA	mag. Tomaž Biščak, u.d.i.a.	A-1529	
OBDELAL	mag. Tomaž Biščak, u.d.i.a.	A-1529	
KONTROLA	mag. Tomaž Biščak, u.d.i.a.	A-1529	

VSEBINA PRIKAZ STANJA MERILO	PODATKI ZA ZAKOLIČENJE Prikaz t. 3 (6.odst. 7. člena Pravilnika) 1:500
NAROČNIK NASLOV	OBČINA ILIRSKA BISTRICA BAZOVIŠKA C. 14, 6250 ILIRSKA BISTRICA
OBJEKT ZA GRADNJO LOKACIJA	NOVOGRADNJA BALINARSKE DVORANE ILIRSKA BISTRICA parc. št. 341/2 in 355/1; k.o. Ilirska Bistrica

VRSTA PROJEKTA	DATUM	ŠT. PROJEKTA	ŠT. NAČRTA	ŠT. PRIKAZA
PZI	Maj, 2026	10_2025	10_2025	LP_1/2