


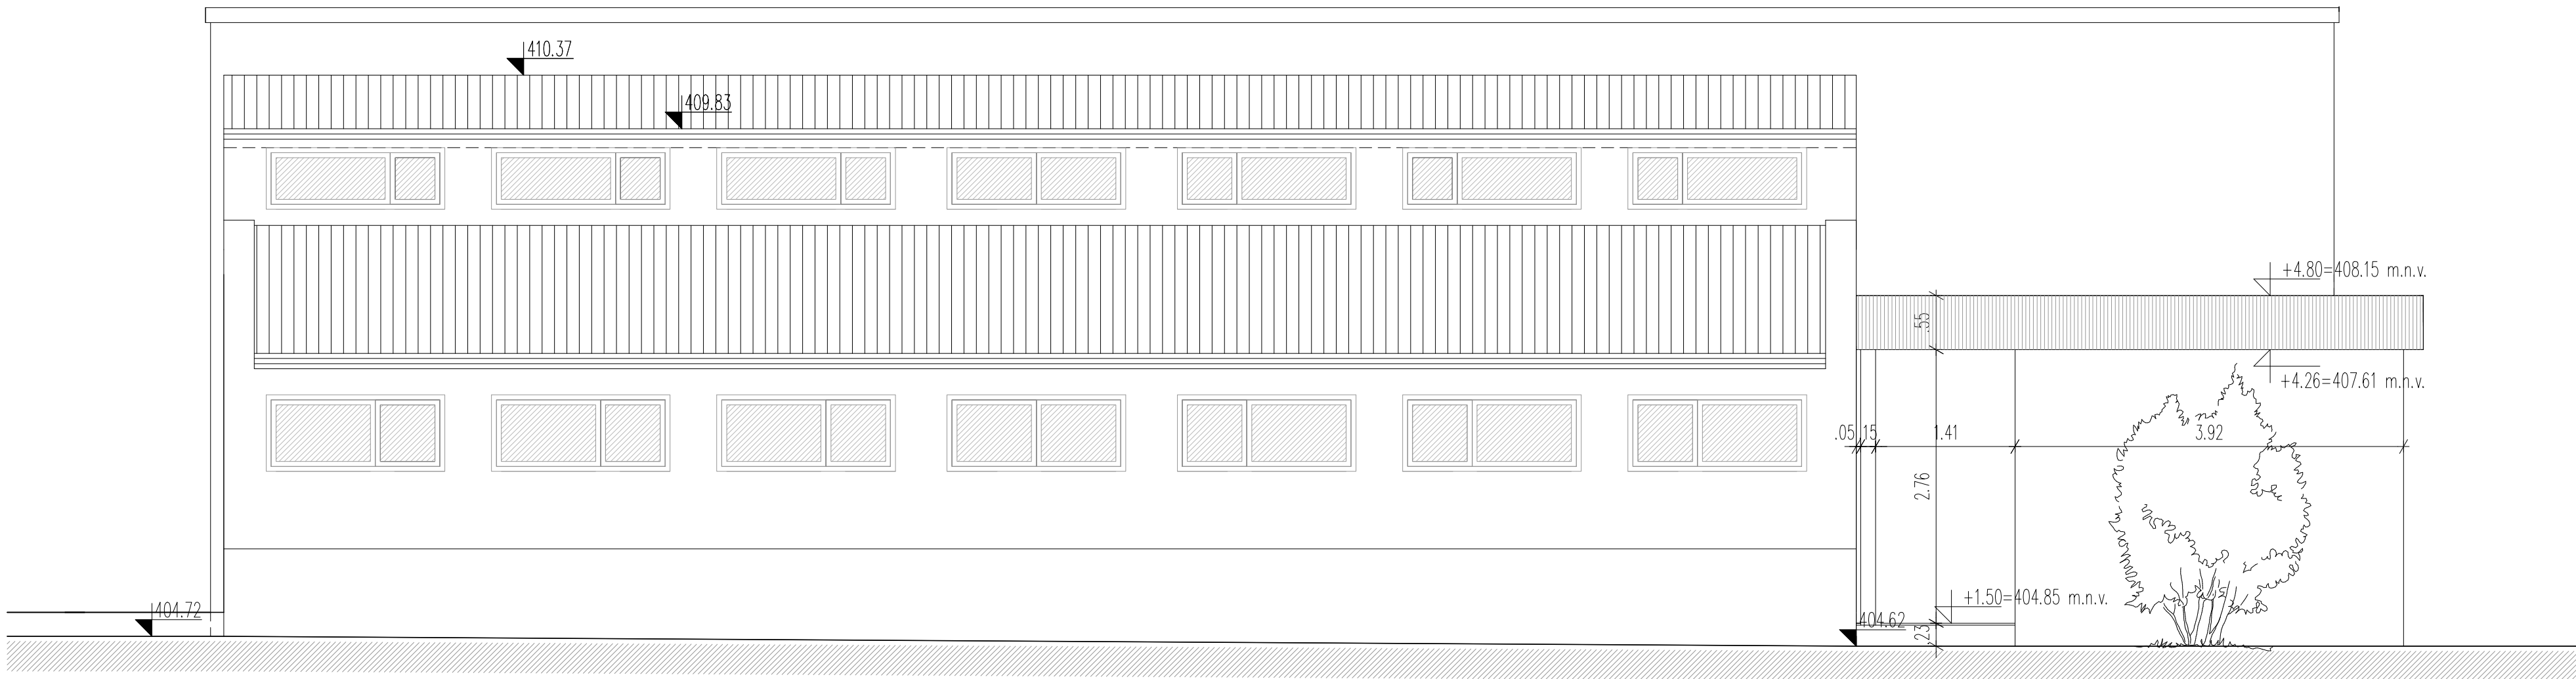

SESTAVE

Z1

AB zid, deb. 25cm
Hl, deb. 1cm
TI EPS, deb. 20cm
čepasta folija, deb. 1cm

Z2

AB zid, deb. 25cm
Hl, deb. 1cm
TI EPS-grafit, deb. 20cm
fasadni omet, deb. 0,5cm

Z3

notranji omet, deb. 1,5cm
opečni zid, deb. 10cm
notranji omet, deb. 1,5cm

Z4

keramika in lepilo, deb. 1,5cm
opečni zid, deb. 20cm
TI EPS-grafit, deb. 20cm
fasadni omet, deb. 0,5cm

Z5

keramika in lepilo, deb. 1,5cm
opečni zid, deb. 20cm
H lepenska, deb. 1cm
keramika in lepilo, deb. 1,5cm

Z6

keramika in lepilo, deb. 1,5cm
opečni zid, deb. 10cm
keramika in lepilo, deb. 1,5cm

T1

asfalt-pažarno odporen, deb. 6cm
AB talna plošča, deb. 40cm
nestisljiva TI 5000Pa, deb. 12cm
H lepenska, deb. 1cm
Podložni beton, deb. 10cm
gramozno nasutje

T2

kovinske rešetke, deb. 3,3cm
jeklina konstrukcija

T3

granitogres in lepilo, deb. 2cm
AB talna plošča, deb. 25cm
H lepenska, deb. 1cm
Podložni beton, deb. 10cm
gramozno nasutje

T4

keramika in lepilo, deb. 2cm
AB talna plošča, deb. 25cm
PVC talnik
TI XPS, deb. 20cm
H lepenska, deb. 1cm
Podložni beton, deb. 10cm
gramozno nasutje

T5

melirano AB stopnišča, deb. 15cm

S1

jeklina sak. konstrukcija
trapezna pločevina H-BOND
vPS, deb. 0,6-0,8mm
TI SmartBoostrap CPT1, deb. 2-16cm
Sklopion G-20

S2

črčena perforirana pločevina
jeklina sak. konstrukcija
trapezna pločevina H-BOND
vPS, deb. 0,6-0,8mm
TI SmartBoostrap, deb. 5cm
Sklopion G-20

S3

črčena perforirana pločevina
jeklina sak. konstrukcija
trapezna pločevina H-BOND
vPS, deb. 0,6-0,8mm
TI SmartBoostrap, deb. 14+12cm
Sklopion G-20

LEGENDA

ARMIRANI BETON

OPEKA

±0.00

VŠINSKA KOTA

A

OZNAKA PREREZA

PEKALNA KANALIZACIJA

METEORNA KANALIZACIJA

DRENAŽNA KANALIZACIJA

ELEKTRIKA

TK/OPTIKA

VODOVOD

PESKOLOV

REVIZIJSKI JAŠEK

PONIKOVOALNICA

LOVILEC OLJ IN MAŠČOB

REZERVOAR VOD

prostornine: 55000l

VSE MERE PREVERITI NA MESTU!
VSE ODPRTINE, KI SO VEZANE NA INŠTALACIJE, KONTROLIRATI V USTREZNIH NAČRTIH:
-ELEKTROINŠTALACIJE GLEJ PROJEKT ELEKTROINŠTALACIJE JAKEGA IN ŠIBKEGA TOKA TER STRELOVODNA NAPELJAVNA, SL!
-STROJNE INŠTALACIJE GLEJ PROJEKT OGREVANJE IN PREHRAČEVANJE, SL!
-IZVEDBENE NAČRTE KONSTRUKCIJE GLEJ PROJEKT KONSTRUKCIJE, PGD, SL!
PRED IZVEDBO INŠTALACIJ POTREBNO PREVERITI NAČRT OPREME!

BIRO BIŠČAK d.o.o. Projekiranje, nadzor, svetovanje Ulica, 12, 6230 Postoljca Tel.: 05 7203645 Fax.: 05 7203646 Mob.: 031 247785 Email: tomasziscak@biid.net © Vsebinsko je avtorsko lastnina podjetja BIRO BIŠČAK d.o.o.	VSEBINA PROJEKTA MERLO		FASADA SEVER					
			PREDVIDENO STANJE					
			1:50					
NAROČNIK NASLOV			OBČINA ILIRSKA BISTRICA					
			BAZOVIŠKA C. 14, 6250 ILIRSKA BISTRICA					
OBJEKT ZA GRADNJO LOKACIJA			NOVOGRADNJA BALNARSKE DVORANE					
			S SERVISNIMI SANITARNIMI PROSTORI					
			parc. št. 341/2 in 355/1; k.o. Ilirska Bistrica					
VSTA PROJEKTA			DATUM	ŠT. PROJEKTA	ŠT. NAČRTA	ŠT. PRIKADA		
PZI			Maj, 2026	10_2025	10_2025	TP_9		