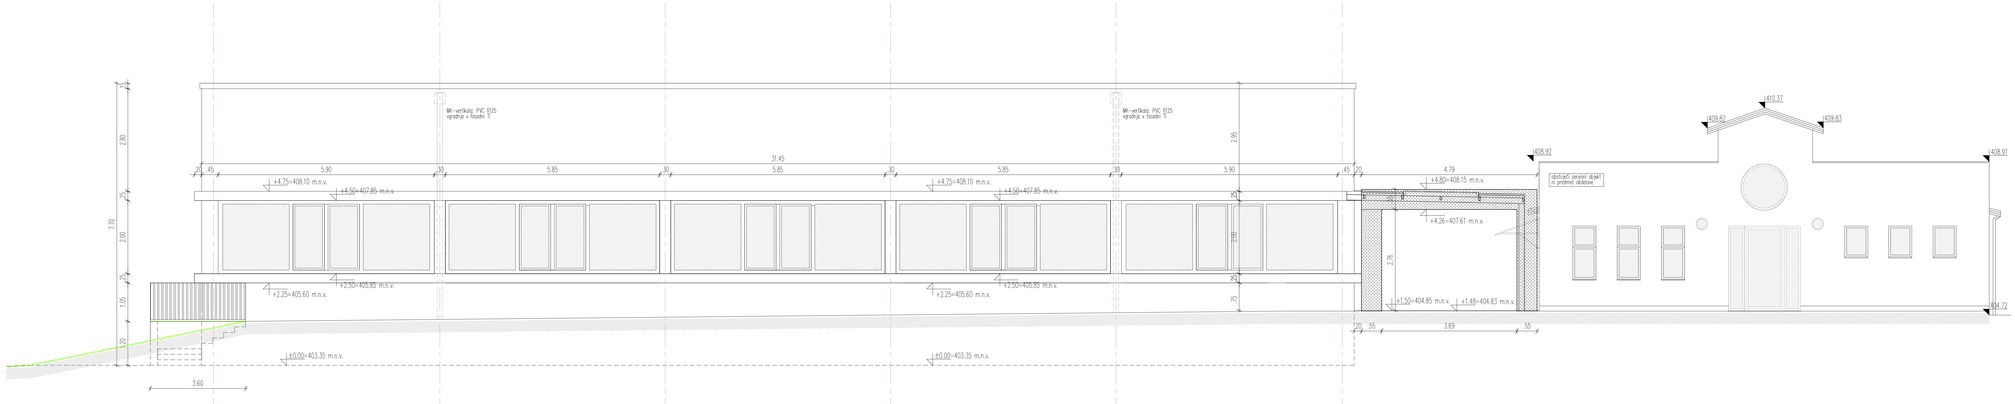

SESTAVE

Z1
AB zid, deb. 25cm
in deb. 30cm
TOP-izolacija, deb. 20cm
Zaporni filtrij, deb. 1cm

Z2
AB zid, deb. 25cm
in deb. 30cm
TOP-izolacija, deb. 20cm
Nosilni omet, deb. 0.5cm

Z3
notranji omet, deb. 1.5cm
opečni zid, deb. 15cm
notranji omet, deb. 1.5cm

Z4
keramika in lepilo, deb. 1.5cm
opečni zid, deb. 24cm
notranji omet, deb. 2cm
fasadni omet, deb. 0.5cm

Z5
keramika in lepilo, deb. 1.5cm
opečni zid, deb. 25cm
keramika in lepilo, deb. 1.5cm

Z6
keramika in lepilo, deb. 1.5cm
opečni zid, deb. 15cm
keramika in lepilo, deb. 1.5cm

T1
opečno-betonsko zidovje, deb. 6cm
AB talna plošča, deb. 40cm
toplotna izolacija, deb. 12cm
in opečna, deb. 5cm
Podložni beton, deb. 10cm
gramozna nasutje

T2
keramika ročaferke, deb. 3.5cm
jekleni konstrukcija,

T3
keramika in lepilo, deb. 3cm
betonska talna plošča, deb. 20cm
in opečna, deb. 5cm
Podložni beton, deb. 10cm
gramozna nasutje

T4
keramika in lepilo, deb. 2cm
AB talna plošča, deb. 20cm
EPS-30cm
in opečna, deb. 5cm
Podložni beton, deb. 10cm
gramozna nasutje

T5
mrežasta AB stopnišča, deb. 15cm

S1
jekleni nos. konstrukcija
trapezna pločevina TR-ROND
EPS, deb. 12+2.5cm
3 Smartboxi/ha, deb. 14+12cm
Cementna CSF1, deb. 2-16cm
Sequjte U-20

S2
jekleni nos. konstrukcija
trapezna pločevina TR-ROND
EPS, deb. 12+2.5cm
3 Smartboxi/ha, deb. 5cm
Sequjte U-20

S3
jekleni perforirana pločevina
jekleni nos. konstrukcija
trapezna pločevina TR-ROND
EPS, deb. 12+2.5cm
3 Smartboxi/ha, deb. 5cm
Sequjte U-20

S4
jekleni perforirana pločevina
jekleni nos. konstrukcija
trapezna pločevina TR-ROND
EPS, deb. 12+2.5cm
3 Smartboxi/ha, deb. 14+12cm
Sequjte U-20

LEGENDA

- ARMIRANI BETON
- OPEKA
- ±0.00 VIŠINSKA KOTA
- OZNAKA PREREZA
- FEKALNA KANALIZACIJA
- MEŠEVINA KANALIZACIJA
- DRENAŽNA KANALIZACIJA
- ELEKTRIKA
- TK/OPTIKA
- VODOVOD
- PESKOLOV
- REVIZIJSKI JAŠEK
- POMNIKOVALNICA
- LOVILEC OLJI IN MAŠČOB
- REZERVOAR VODI prostornine: 5000Ø

VSE MERE PREVERITI NA MESTU!
VSE ODPRTINE, KI SO VEZANE NA INŠTALACIJE, KONTROLIRATI V USTREZNIH NAČRTIH:
- ELEKTROINŠTALACIJE GLEJ PROJEKT ELEKTROINŠTALACIJE JAKČIA IN ŠINKIGA TOKA TER STRELOVODNA NAPELJAVA, El.!
- STROJNE INŠTALACIJE GLEJ PROJEKT OGREVANJE IN PREZRAČEVANJE, El.!
- OVIRNE NAČRTE KONSTRUKCIJE GLEJ PROJEKT KONSTRUKCIJE, PGD, El.!
PRED IZVEDBO INŠTALACIJ POVRDNO PREVERITI NAČRT OPREME!

BIRO BIŠČAK d.o.o.
Projektiranje, nadzor, svetovanje
Ul. 1. maja 12, 6230 Postojna
Tel.: 05 7326040
Fax.: 05 7326046
Mob.: 031 247765
Email: biro@biscak@siol.net

© Vsebino je avtorsko zaščitena
projekta BIRO BIŠČAK d.o.o.

VSEBINA PRIKAZ ZIDAKA MERILO	FASADA VZHOD		
	PREDVIDENO STANJE		
	1:50		
NAROČNIK NAŽLOV	OBČINA ILIRSKA BISTRICA		
	BAZOVIŠKA C. 14, 6250 ILIRSKA BISTRICA		
OBJEKT IN GRADBENO ZIDAKA	NOVOGRADNJA BALINARSKE DVORANE		
	S SERVISNIMI SANITARNIMI PROSTORI		
	parc. št. 341/2 in 355/7; k.o. Ilirska Bistrica		
DELOVNI NALOGA PROJEKTA	OBRAZLOŽITEV PROJEKTA	DATUM	Št. PROJEKTA / Št. NAČRTA / Št. PRIKAZA
	P2I	Maj, 2026	10_2025 / 10_2025 / TP_11

	IME	IZ. ŠEV.	PODPIS
DEL. VODJA PROJEKTA	mag. Senad Biščak, u.d.i.a.	A-1529	
ODGOVL.	mag. Senad Biščak, u.d.i.a.	A-1529	
KONTROLA	mag. Senad Biščak, u.d.i.a.	A-1529	