
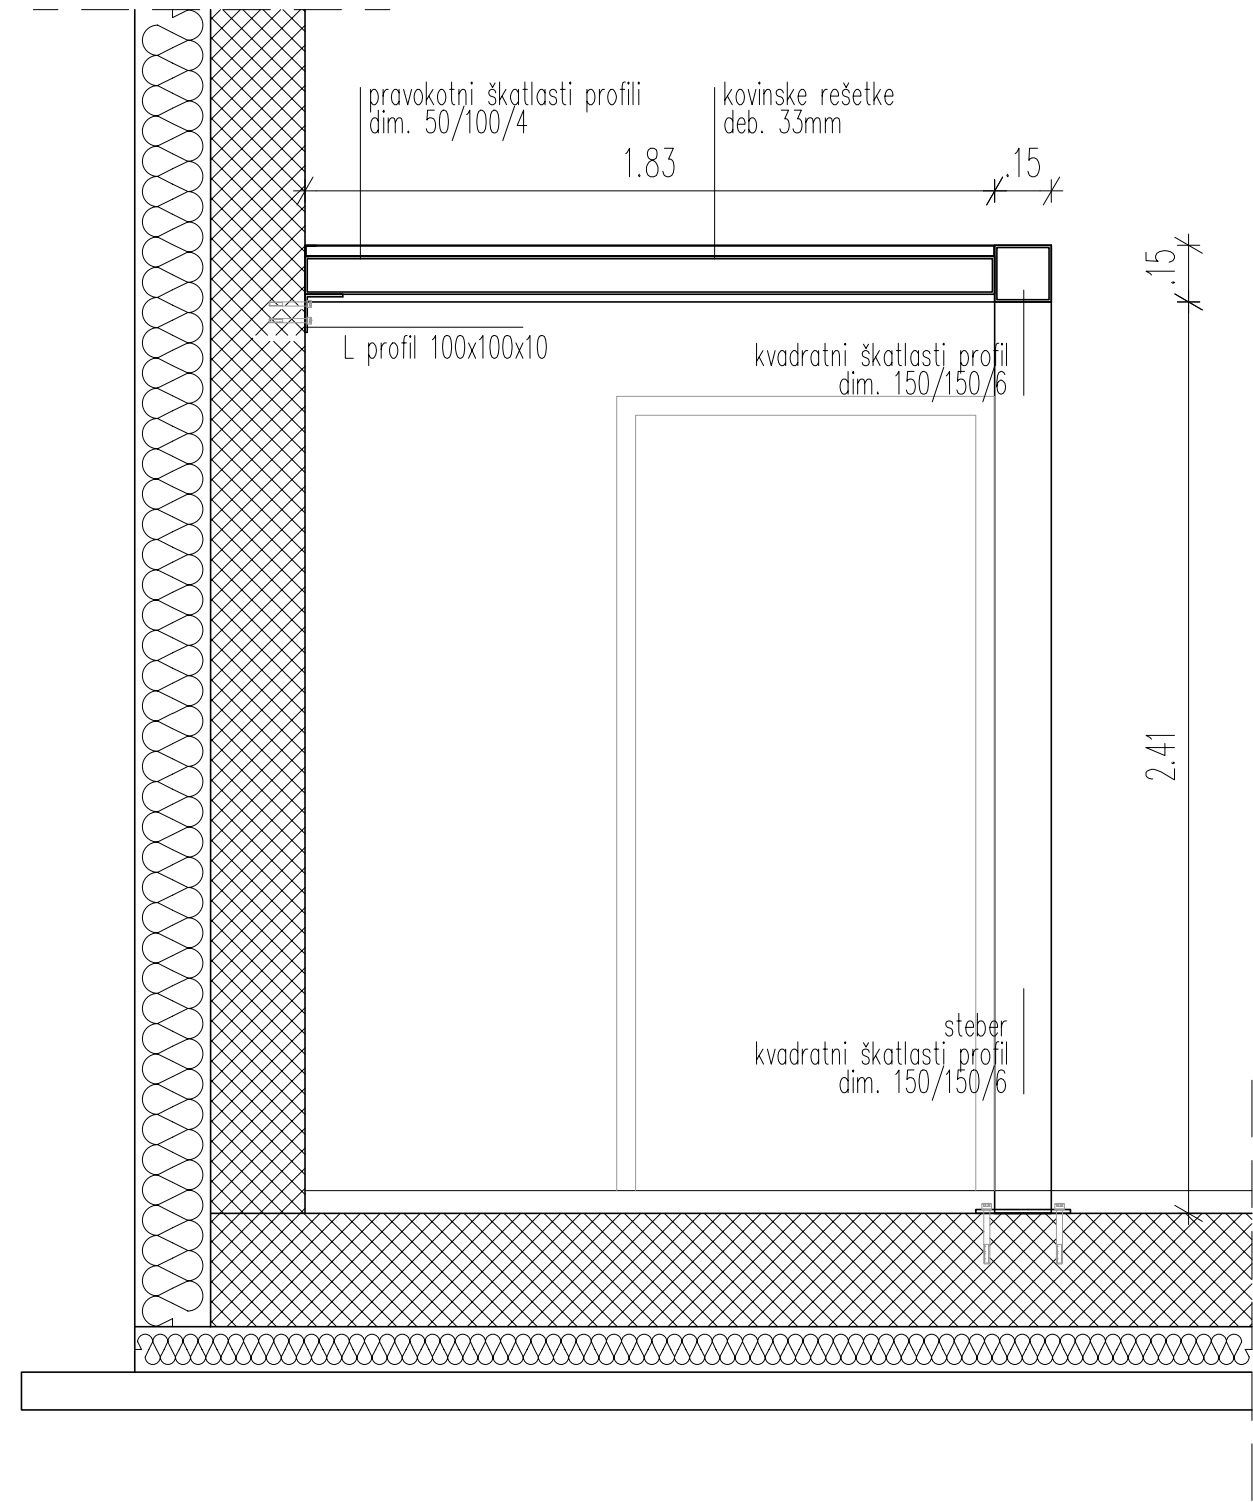
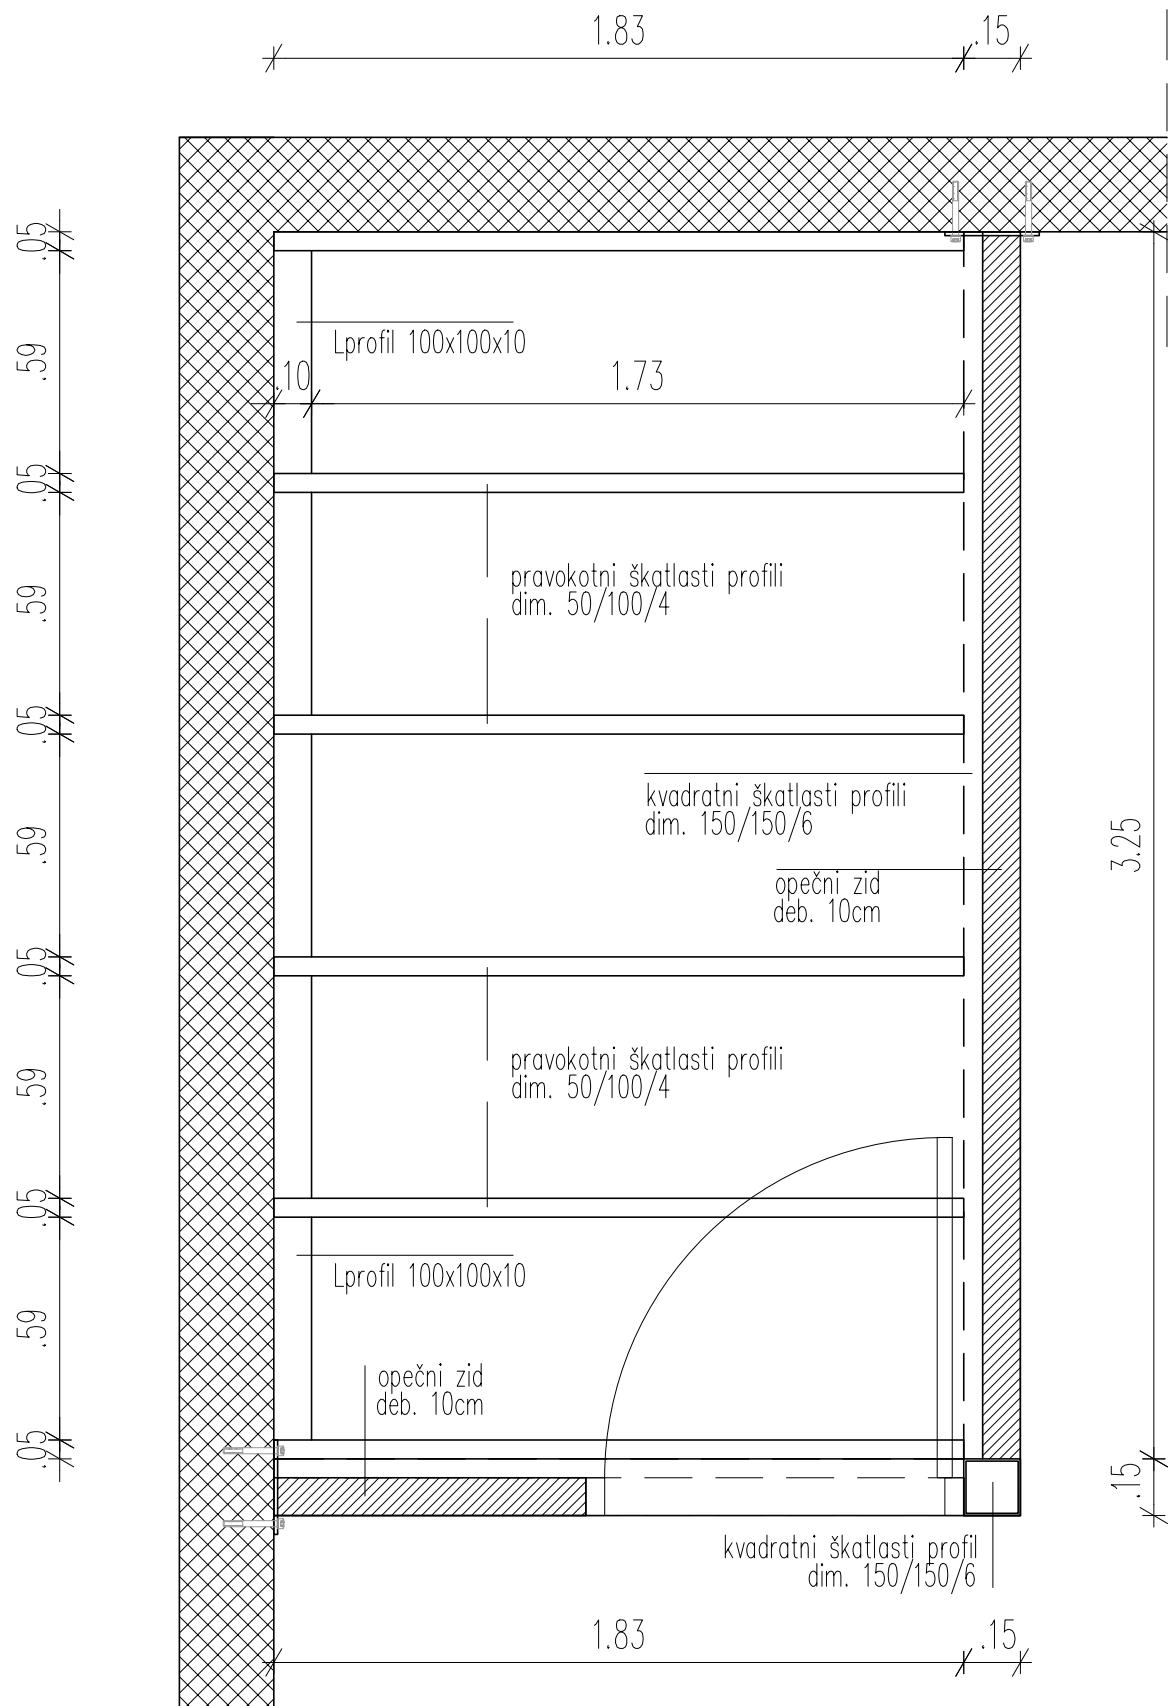


+

+

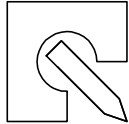

 BIRO BIŠČAK d.o.o. Projektiranje, nadzor, svetovanje Ul. 1. maja 12, 6230 Postojna Tel.: 05 7203645 Fax.: 05 7203646 Mob.: 031 247765 Email: tomaz.biscak@siol.net © Vsebinska je avtorska lastnina podjetja BIRO BIŠČAK d.o.o.				VSEBINA PRIKAZ STANJA MERILO		DETAJL IZVEDBE KOTLOVNICE			
						PREDVIDENO STANJE			
						1:20			
				NAROČNIK NASLOV		OBČINA ILIRSKA BISTRICA			
						BAZOVIŠKA C. 14, 6250 ILIRSKA BISTRICA			
						NOVOGRADNJA BALINARSKE DVORANE			
						S SERVISNIMI SANITARNIMI PROSTORI			
						parc. št. 341/2 in 355/1; k.o. Ilirska Bistrica			
						VRSTA PROJEKTA		DATUM	
						PZI		Maj, 2026	
								ŠT. PROJEKTA	
								10_2025	
								ŠT. NAČRTA	
								10_2025	
								ŠT. PRIKAZA	
								D_1	