
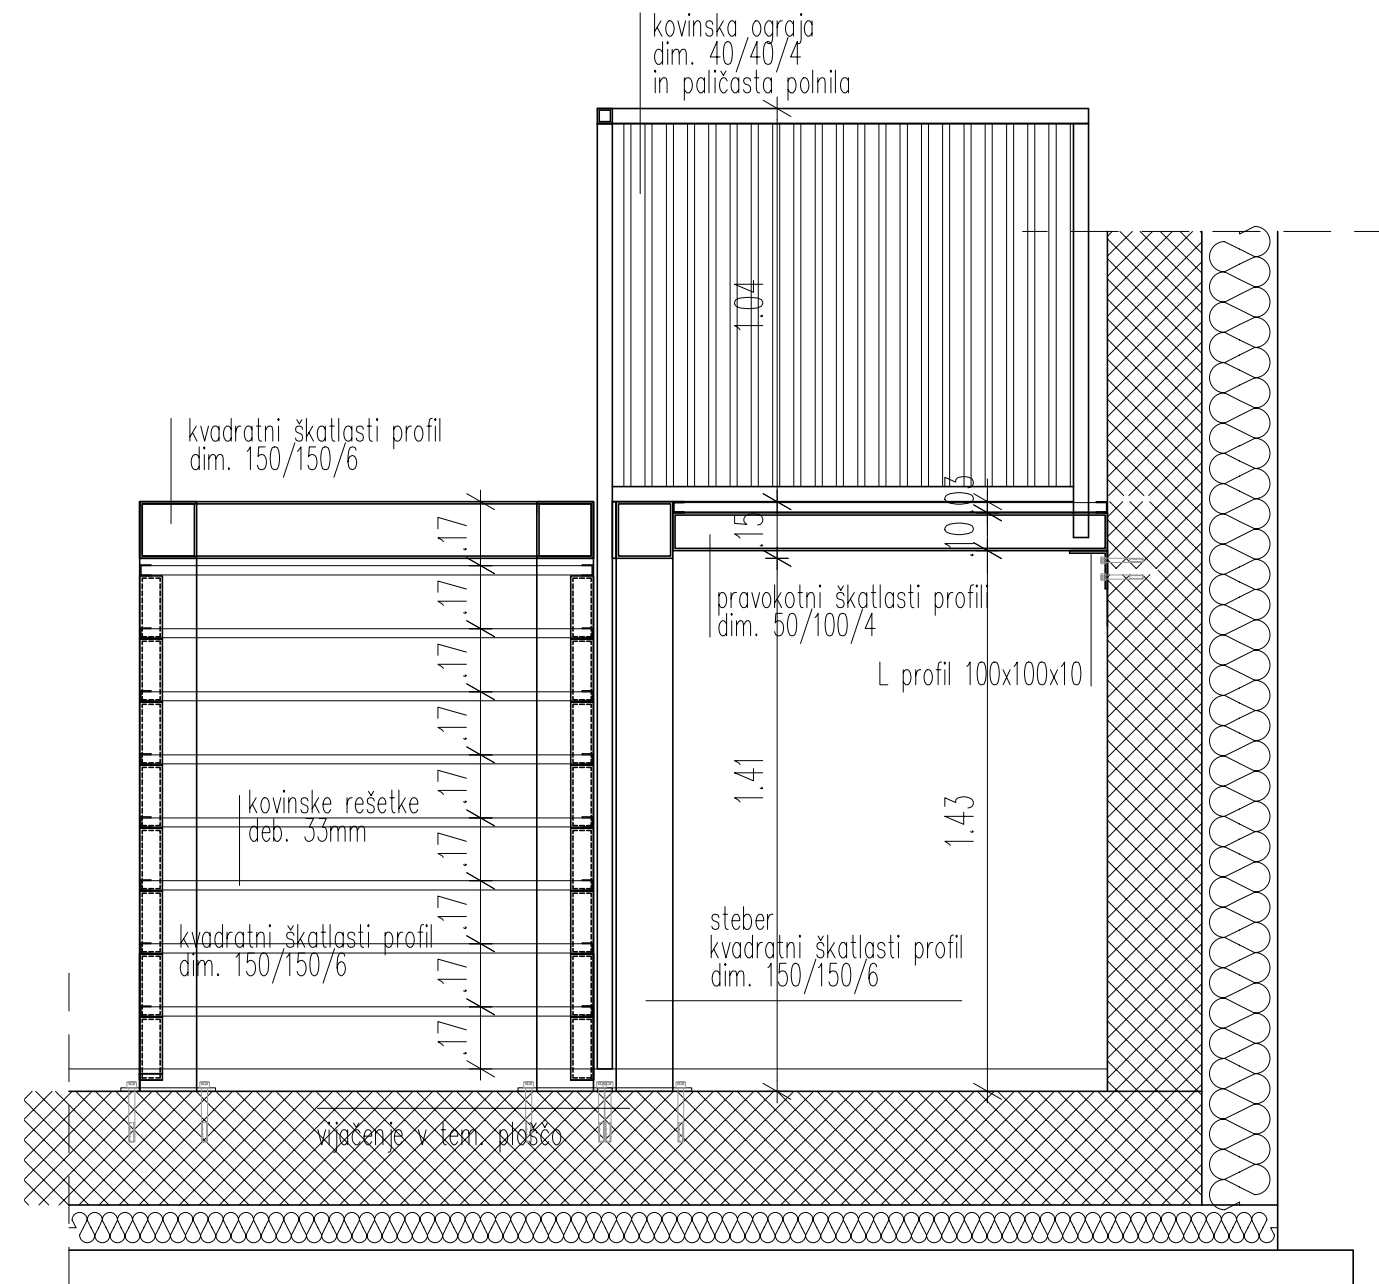
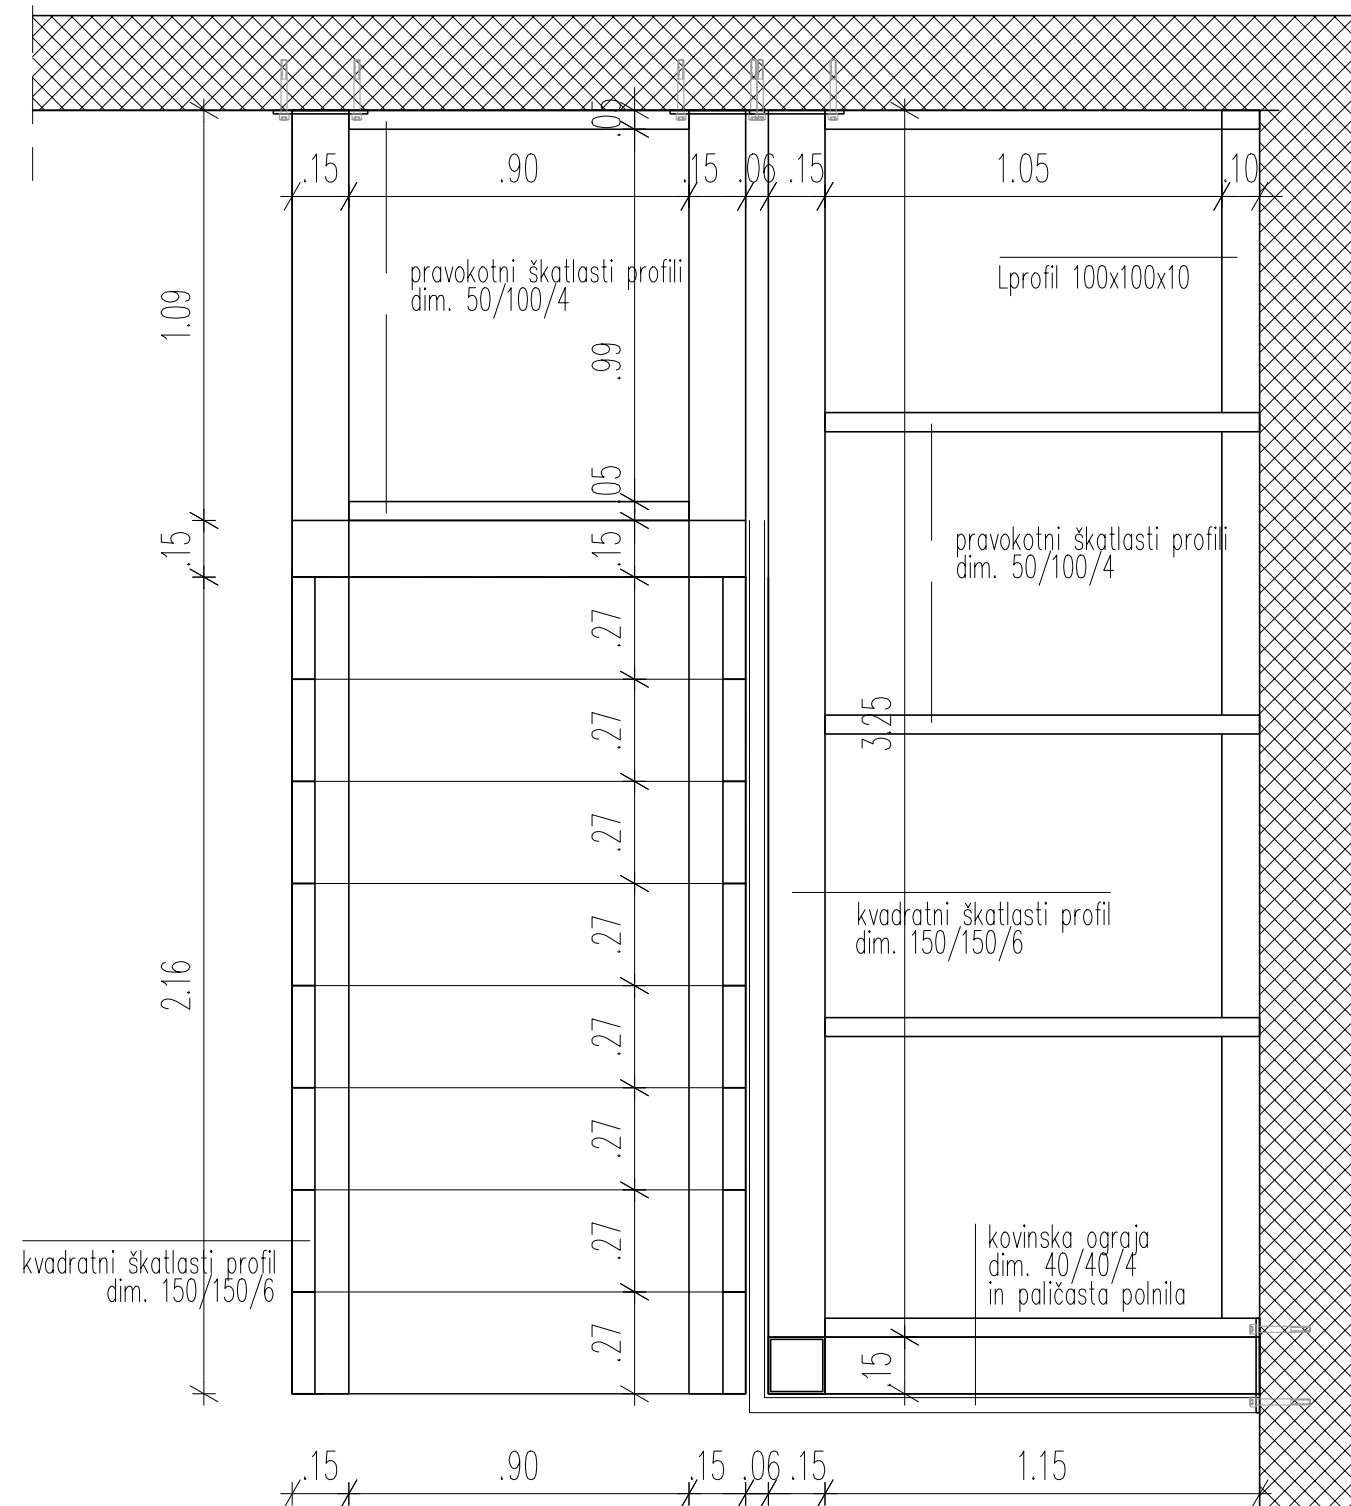


+

+

 

 BIRO BIŠČAK d.o.o. Projektiranje, nadzor, svetovanje				Ul. 1. maja 12, 6230 Postojna Tel.: 05 7203645 Fax.: 05 7203646 Mob.: 031 247765 Email: tomaz.biscak@siol.net		VSEBINA		DETAJL STOPNIŠČA IN PODESTA ZA INVALIDE			
						PRIKAZ STANJA		PREDVIDENO STANJE			
						MERILO		1:20			
						NAROČNIK NASLOV		OBČINA ILIRSKA BISTRICA			
								BAZOVIŠKA C. 14, 6250 ILIRSKA BISTRICA			
						OBJEKT ZA GRADNJO LOKACIJA		NOVOGRADNJA BALINARSKE DVORANE			
								S SERVISNIMI SANITARNIMI PROSTORI			
								parc. št. 341/2 in 355/1; k.o. Ilirska Bistrica			
	IME	ID. ŠTEV.	PODPIS	VRSTA PROJEKTA PZI		DATUM		ŠT. PROJEKTA	ŠT. NAČRTA	ŠT. PRIKAZA	
ODG. VODJA PROJEKTA	mag. Tomaž Biščak, u.d.i.a.	A-1529				Maj, 2026		10_2025	10_2025	D_2	
OBDELAL	mag. Tomaž Biščak, u.d.i.a.	A-1529									
KONTROLA	mag. Tomaž Biščak, u.d.i.a.	A-1529	