
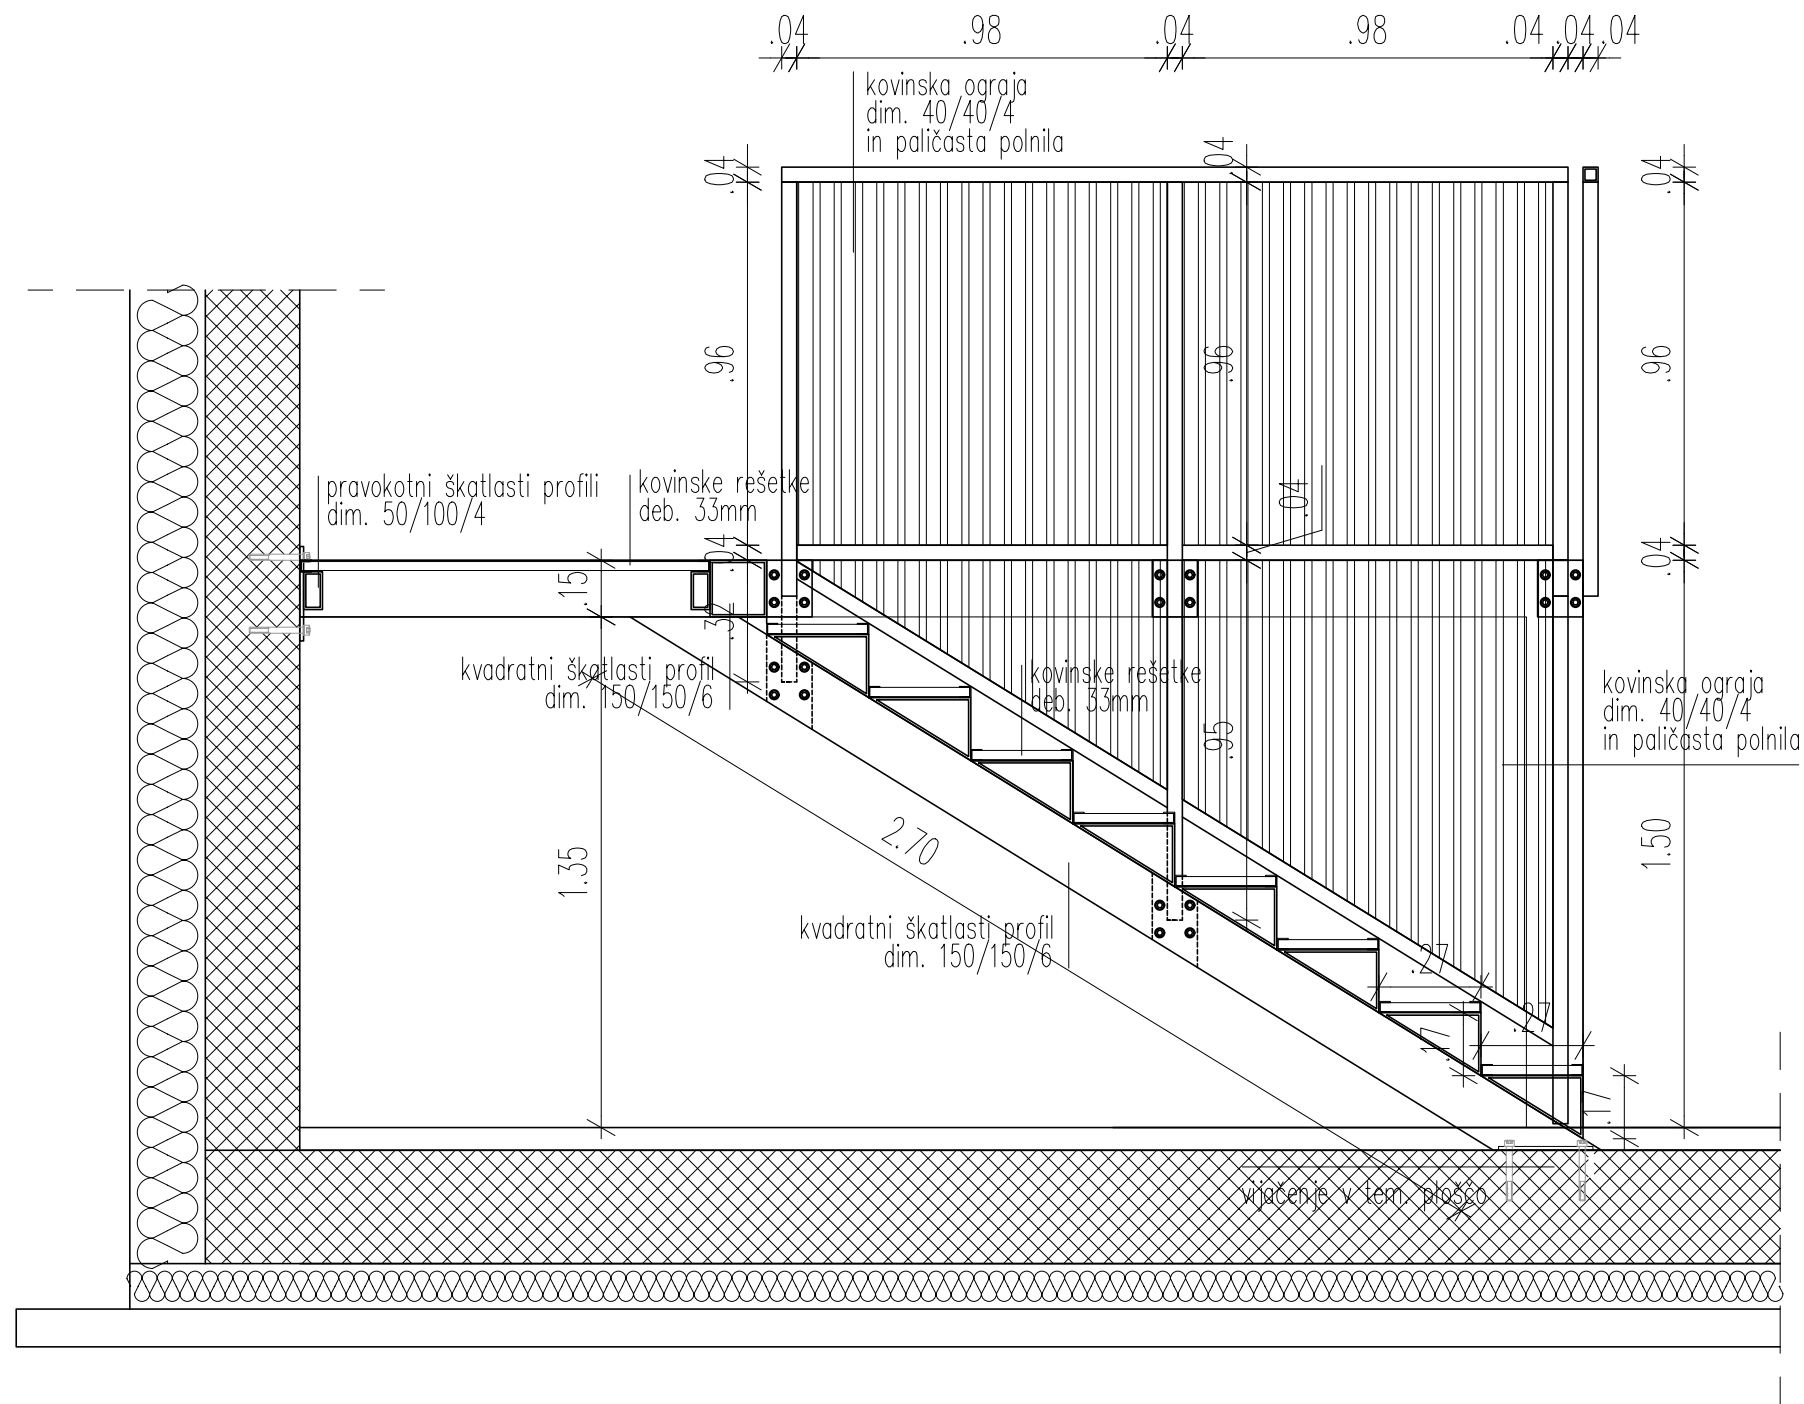
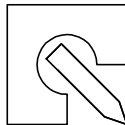
 


 

 BIRO BIŠČAK d.o.o. Projektiranje, nadzor, svetovanje Ul. 1. maja 12, 6230 Postojna Tel.: 05 7203645 Fax.: 05 7203646 Mob.: 031 247765 Email: tomaz.biscak@siol.net © Vsebina je avtorska lastnina podjetja BIRO BIŠČAK d.o.o.				VSEBINA		DETAJL STOPNIŠČA IN OGRAJE				
				PRIKAZ STANJA		PREDVIDENO STANJE				
				MERO		1:20				
				NAROČNIK		OBČINA ILIRSKA BISTRICA				
				NASLOV		BAZOVIŠKA C. 14, 6250 ILIRSKA BISTRICA				
				OBJEKT ZA GRADNJO LOKACIJA		NOVOGRADNJA BALINARSKE DVORANE				
S SERVISNIMI SANITARNIMI PROSTORI										
parc. št. 341/2 in 355/1; k.o. Ilirska Bistrica										
		IME		ID. ŠTEV.	PODPIS	VRSTA PROJEKTA PZI				
ODG. VODJA PROJEKTA		mag. Tomaž Biščak, u.d.i.a.		A-1529						
OBDELAL		mag. Tomaž Biščak, u.d.i.a.		A-1529						
KONTROLA		mag. Tomaž Biščak, u.d.i.a.		A-1529						
						DATUM		ŠT. PROJEKTA	ŠT. NAČRTA	ŠT. PRIKAZA
						Maj, 2026		10_2025	10_2025	D_3