
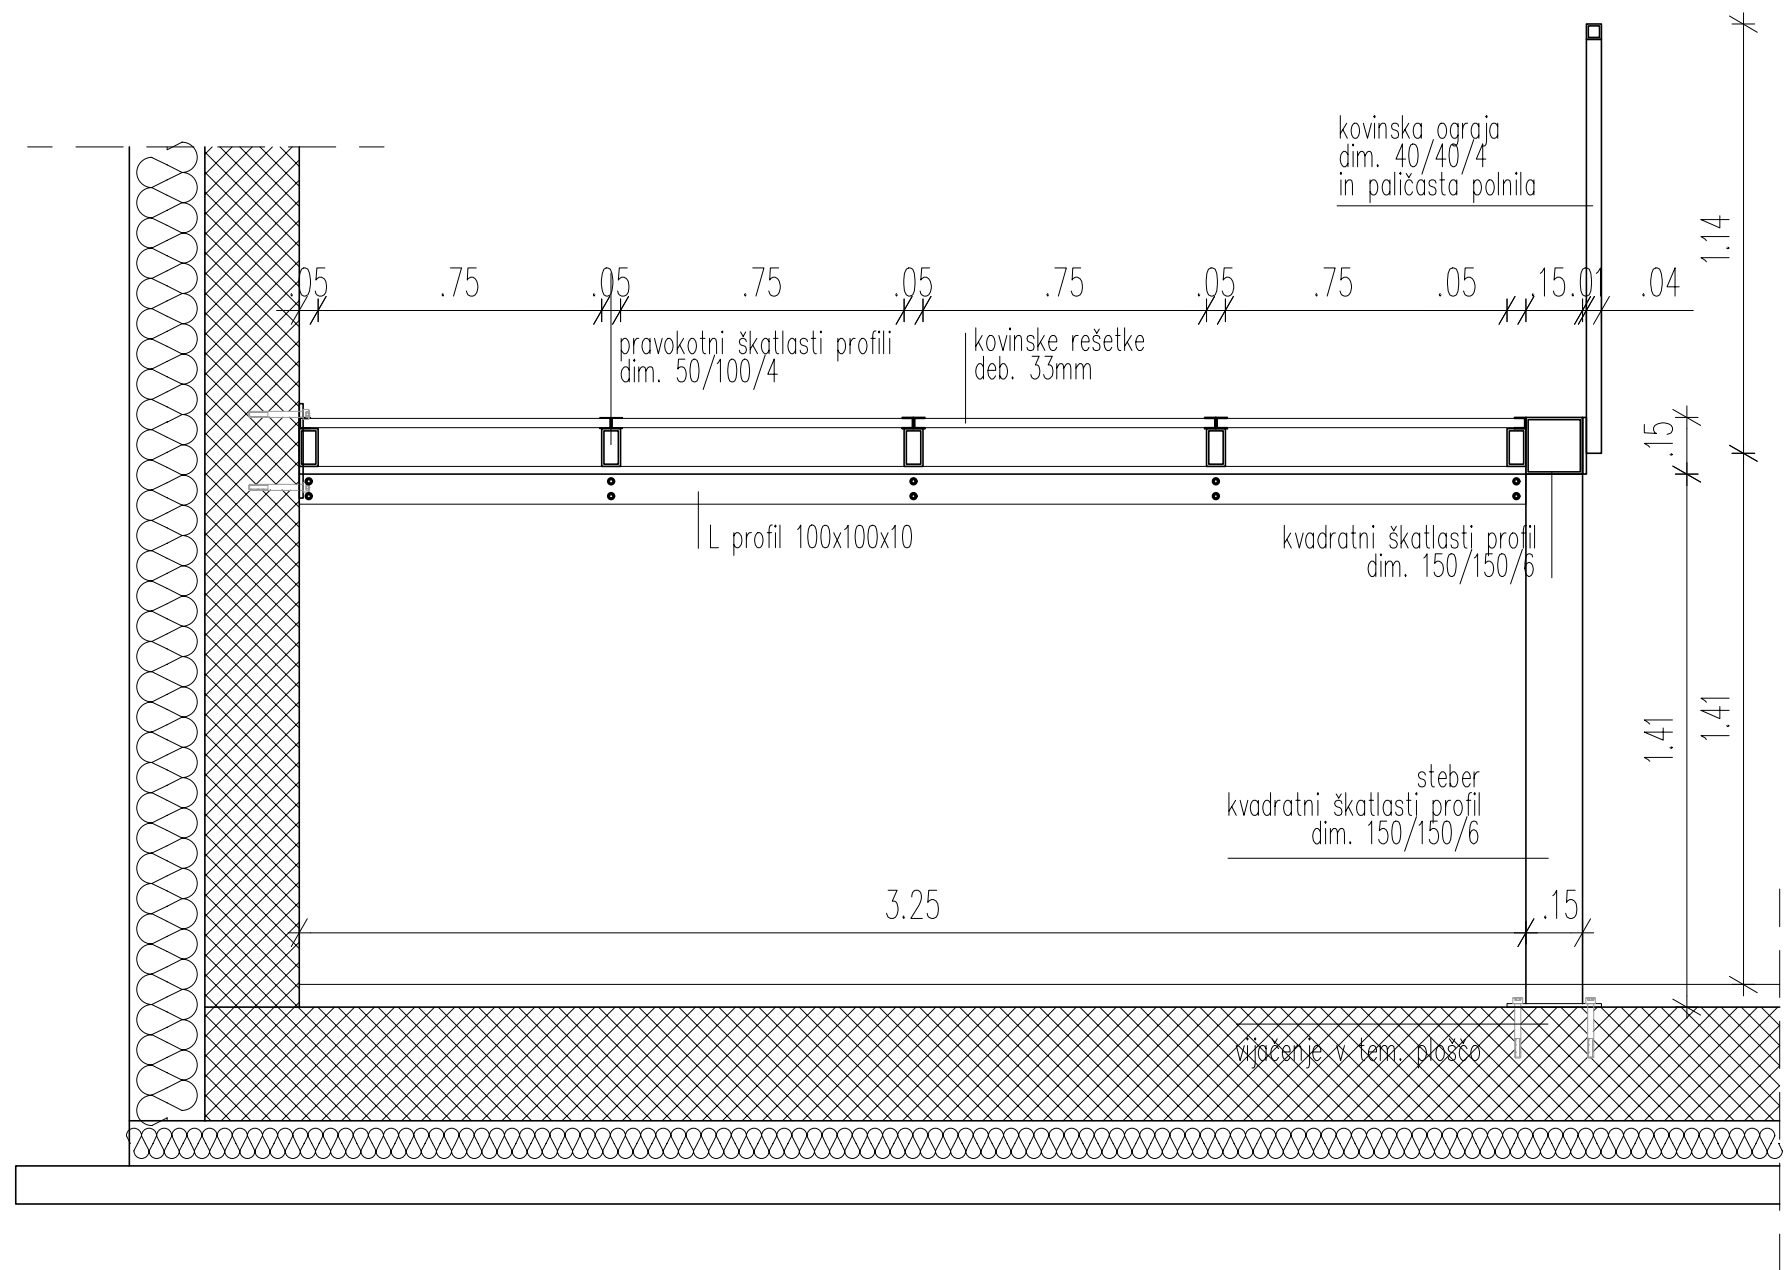
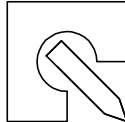
 


 

 BIRO BIŠČAK d.o.o. Projektiranje, nadzor, svetovanje Ul. 1. maja 12, 6230 Postojna Tel.: 05 7203645 Fax.: 05 7203646 Mob.: 031 247765 Email: tomaz.biscak@siol.net © Vsebinska je avtorska lastnina podjetja BIRO BIŠČAK d.o.o.				VSEBINA		DETAJL PODESTA ZA INVALIDE			
				PRIKAZ STANJA		PREDVIDENO STANJE			
				MERILO		1:20			
NAROČNIK NASLOV						OBČINA ILIRSKA BISTRICA			
						BAZOVIŠKA C. 14, 6250 ILIRSKA BISTRICA			
OBJEKT ZA GRADNJO LOKACIJA						NOVOGRADNJA BALINARSKE DVORANE			
						S SERVISNIMI SANITARNIMI PROSTORI			
						parc. št. 341/2 in 355/1; k.o. Ilirska Bistrica			
	IME	ID. ŠTEV.	PODPIS	VRSTA PROJEKTA		DATUM	ŠT. PROJEKTA	ŠT. NAČRTA	ŠT. PRIKAZA
ODG. VODJA PROJEKTA	mag. Tomaž Biščak, u.d.i.a.	A-1529							
OBDELAL	mag. Tomaž Biščak, u.d.i.a.	A-1529							
KONTROLA	mag. Tomaž Biščak, u.d.i.a.	A-1529							
				PZI		Maj, 2026	10_2025	10_2025	D_4