
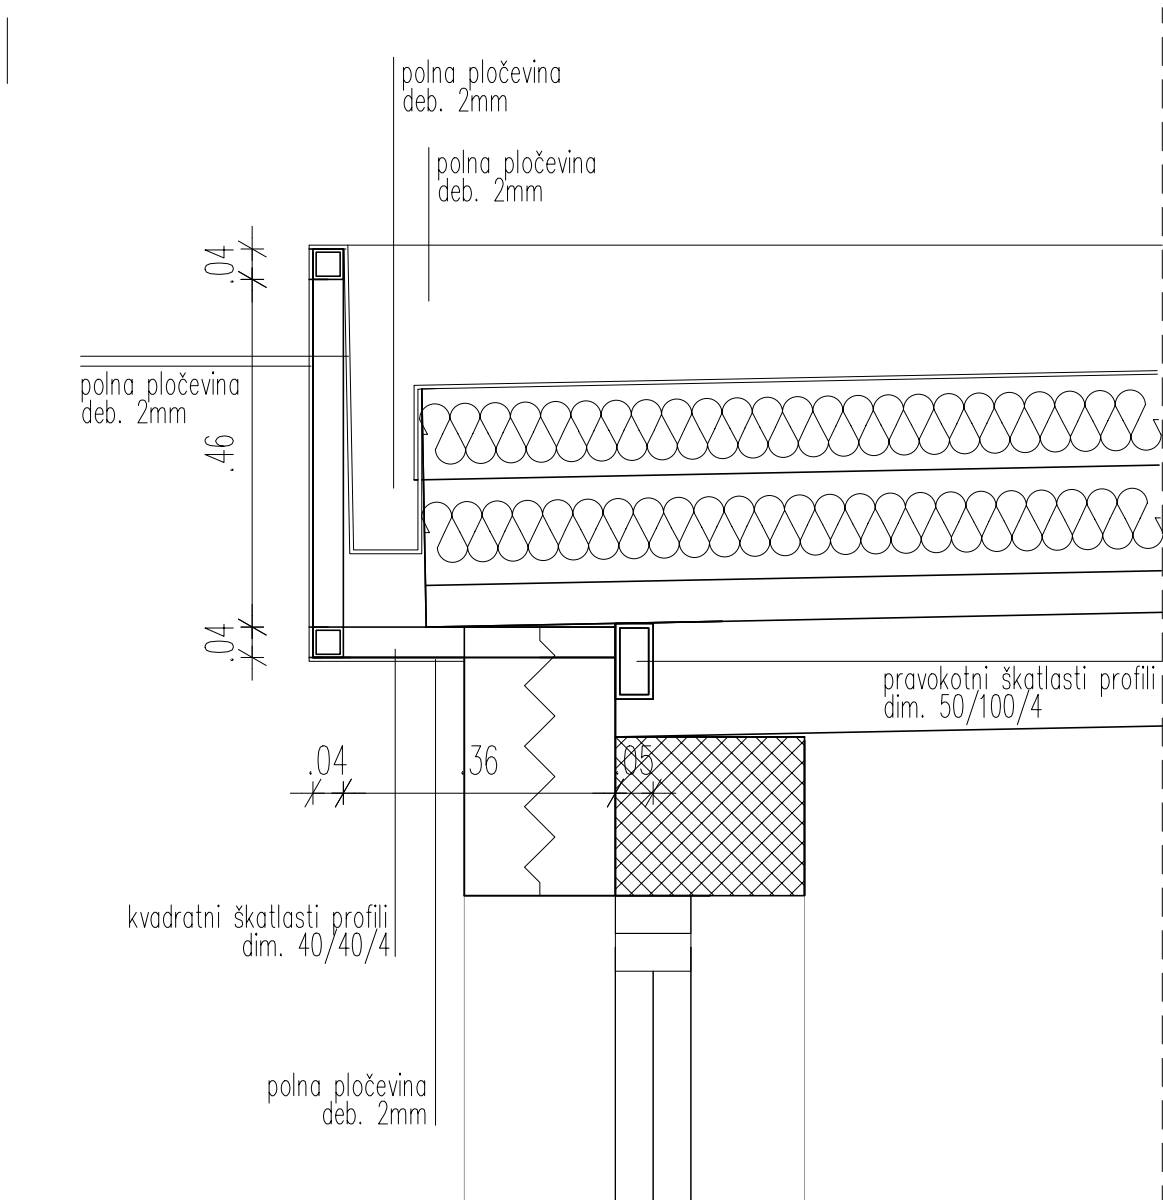
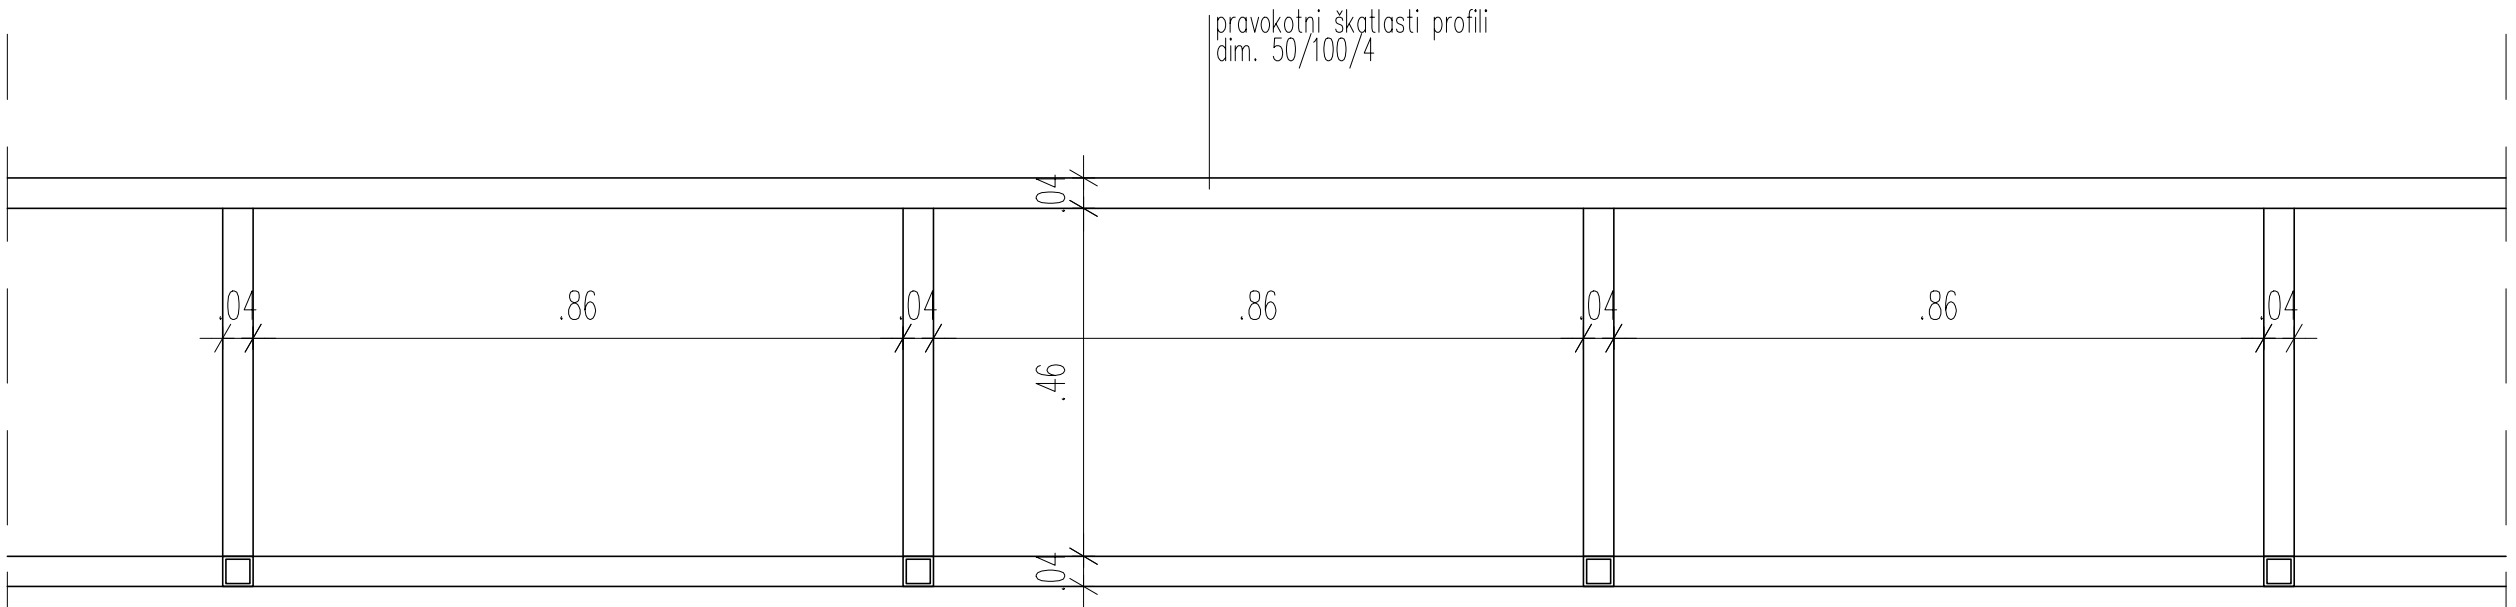


 

BIRO BIŠČAK d.o.o. Projektiranje, nadzor, svetovanje Ul. 1. maja 12, 6230 Postojna Tel.: 05 7203645 Fax.: 05 7203646 Mob.: 031 247765 Email: tomaz.biscak@siol.net © Vsebinska je avtorska lastnina podjetja BIRO BIŠČAK d.o.o.				VSEBINA PRIKAZ STANJA MERILO		DETAJL ATIKE SANITARNEGA OBJEKTA			
						PREDVIDENO STANJE			
						1:10			
				NAROČNIK NASLOV		OBČINA ILIRSKA BISTRICA			
						BAZOVIŠKA C. 14, 6250 ILIRSKA BISTRICA			
				OBJEKT ZA GRADNJO LOKACIJA		NOVOGRADNJA BALINARSKE DVORANE			
						S SERVISNIMI SANITARNIMI PROSTORI			
						parc. št. 341/2 in 355/1; k.o. Ilirska Bistrica			
	IME	ID. ŠTEV.	PODPIS	VRSTA PROJEKTA		DATUM	ŠT. PROJEKTA	ŠT. NAČRTA	ŠT. PRIKAZA
ODG. VODJA PROJEKTA	mag. Tomaž Biščak, u.d.i.a.	A-1529		PZI		Maj, 2026	10_2025	10_2025	D_7
OBDELAL	mag. Tomaž Biščak, u.d.i.a.	A-1529							
KONTROLA	mag. Tomaž Biščak, u.d.i.a.	A-1529	