
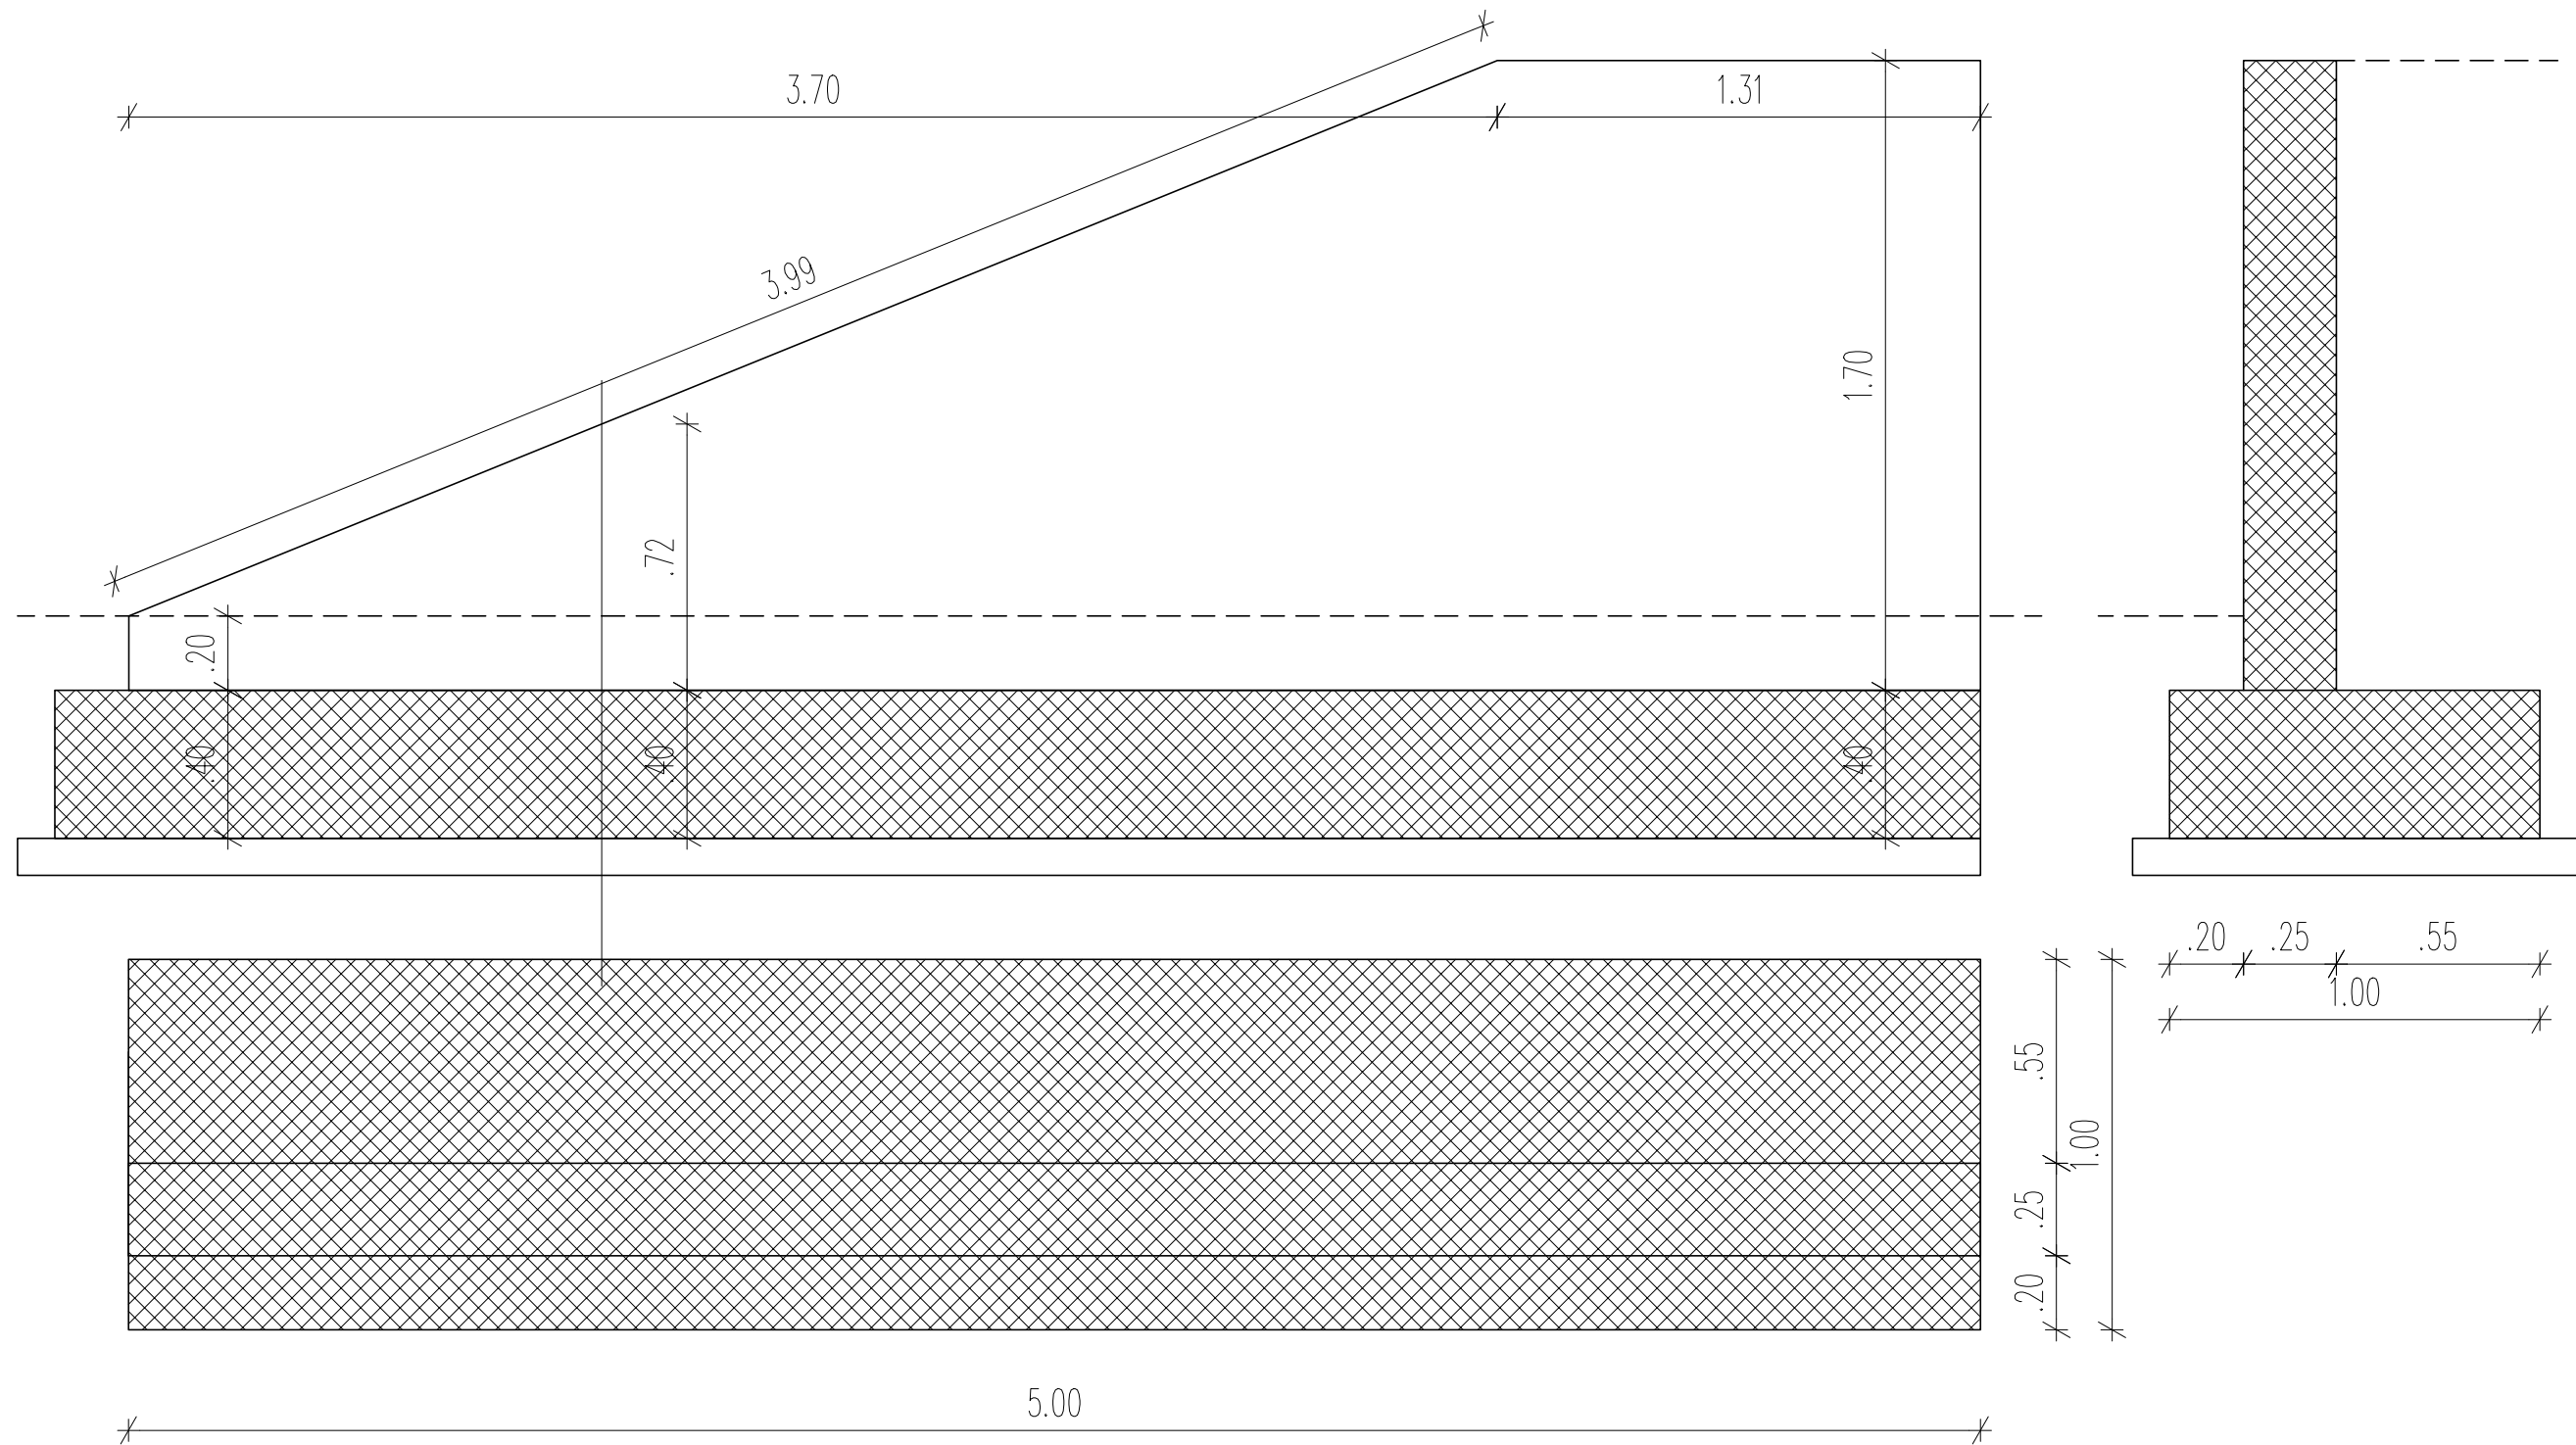
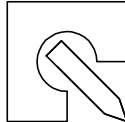


 

 BIRO BIŠČAK d.o.o. Projektiranje, nadzor, svetovanje Ul. 1. maja 12, 6230 Postojna Tel.: 05 7203645 Fax.: 05 7203646 Mob.: 031 247765 Email: tomaz.biscak@siol.net © Vsebina je avtorska lastnina podjetja BIRO BIŠČAK d.o.o.				VSEBINA		DETAJL OPORNEGA ZIDU									
				PRIKAZ STANJA		PREDVIDENO STANJE									
				MERO		1:10									
NAROČNIK NASLOV						OBČINA ILIRSKA BISTRICA									
						BAZOVIŠKA C. 14, 6250 ILIRSKA BISTRICA									
OBJEKT ZA GRADNJO LOKACIJA						NOVOGRADNJA BALINARSKE DVORANE									
						S SERVISNIMI SANITARNIMI PROSTORI									
						parc. št. 341/2 in 355/1; k.o. Ilirska Bistrica									
						VRSTA PROJEKTA		DATUM		ŠT. PROJEKTA		ŠT. NAČRTA		ŠT. PRIKAZA	
						PZI		Maj, 2026		10_2025		10_2025		D_8	

	IME	ID. ŠTEV.	PODPIS
ODG. VODJA PROJEKTA	mag. Tomaž Biščak, u.d.i.a.	A-1529	
OBDELAL	mag. Tomaž Biščak, u.d.i.a.	A-1529	
KONTROLA	mag. Tomaž Biščak, u.d.i.a.	A-1529	