


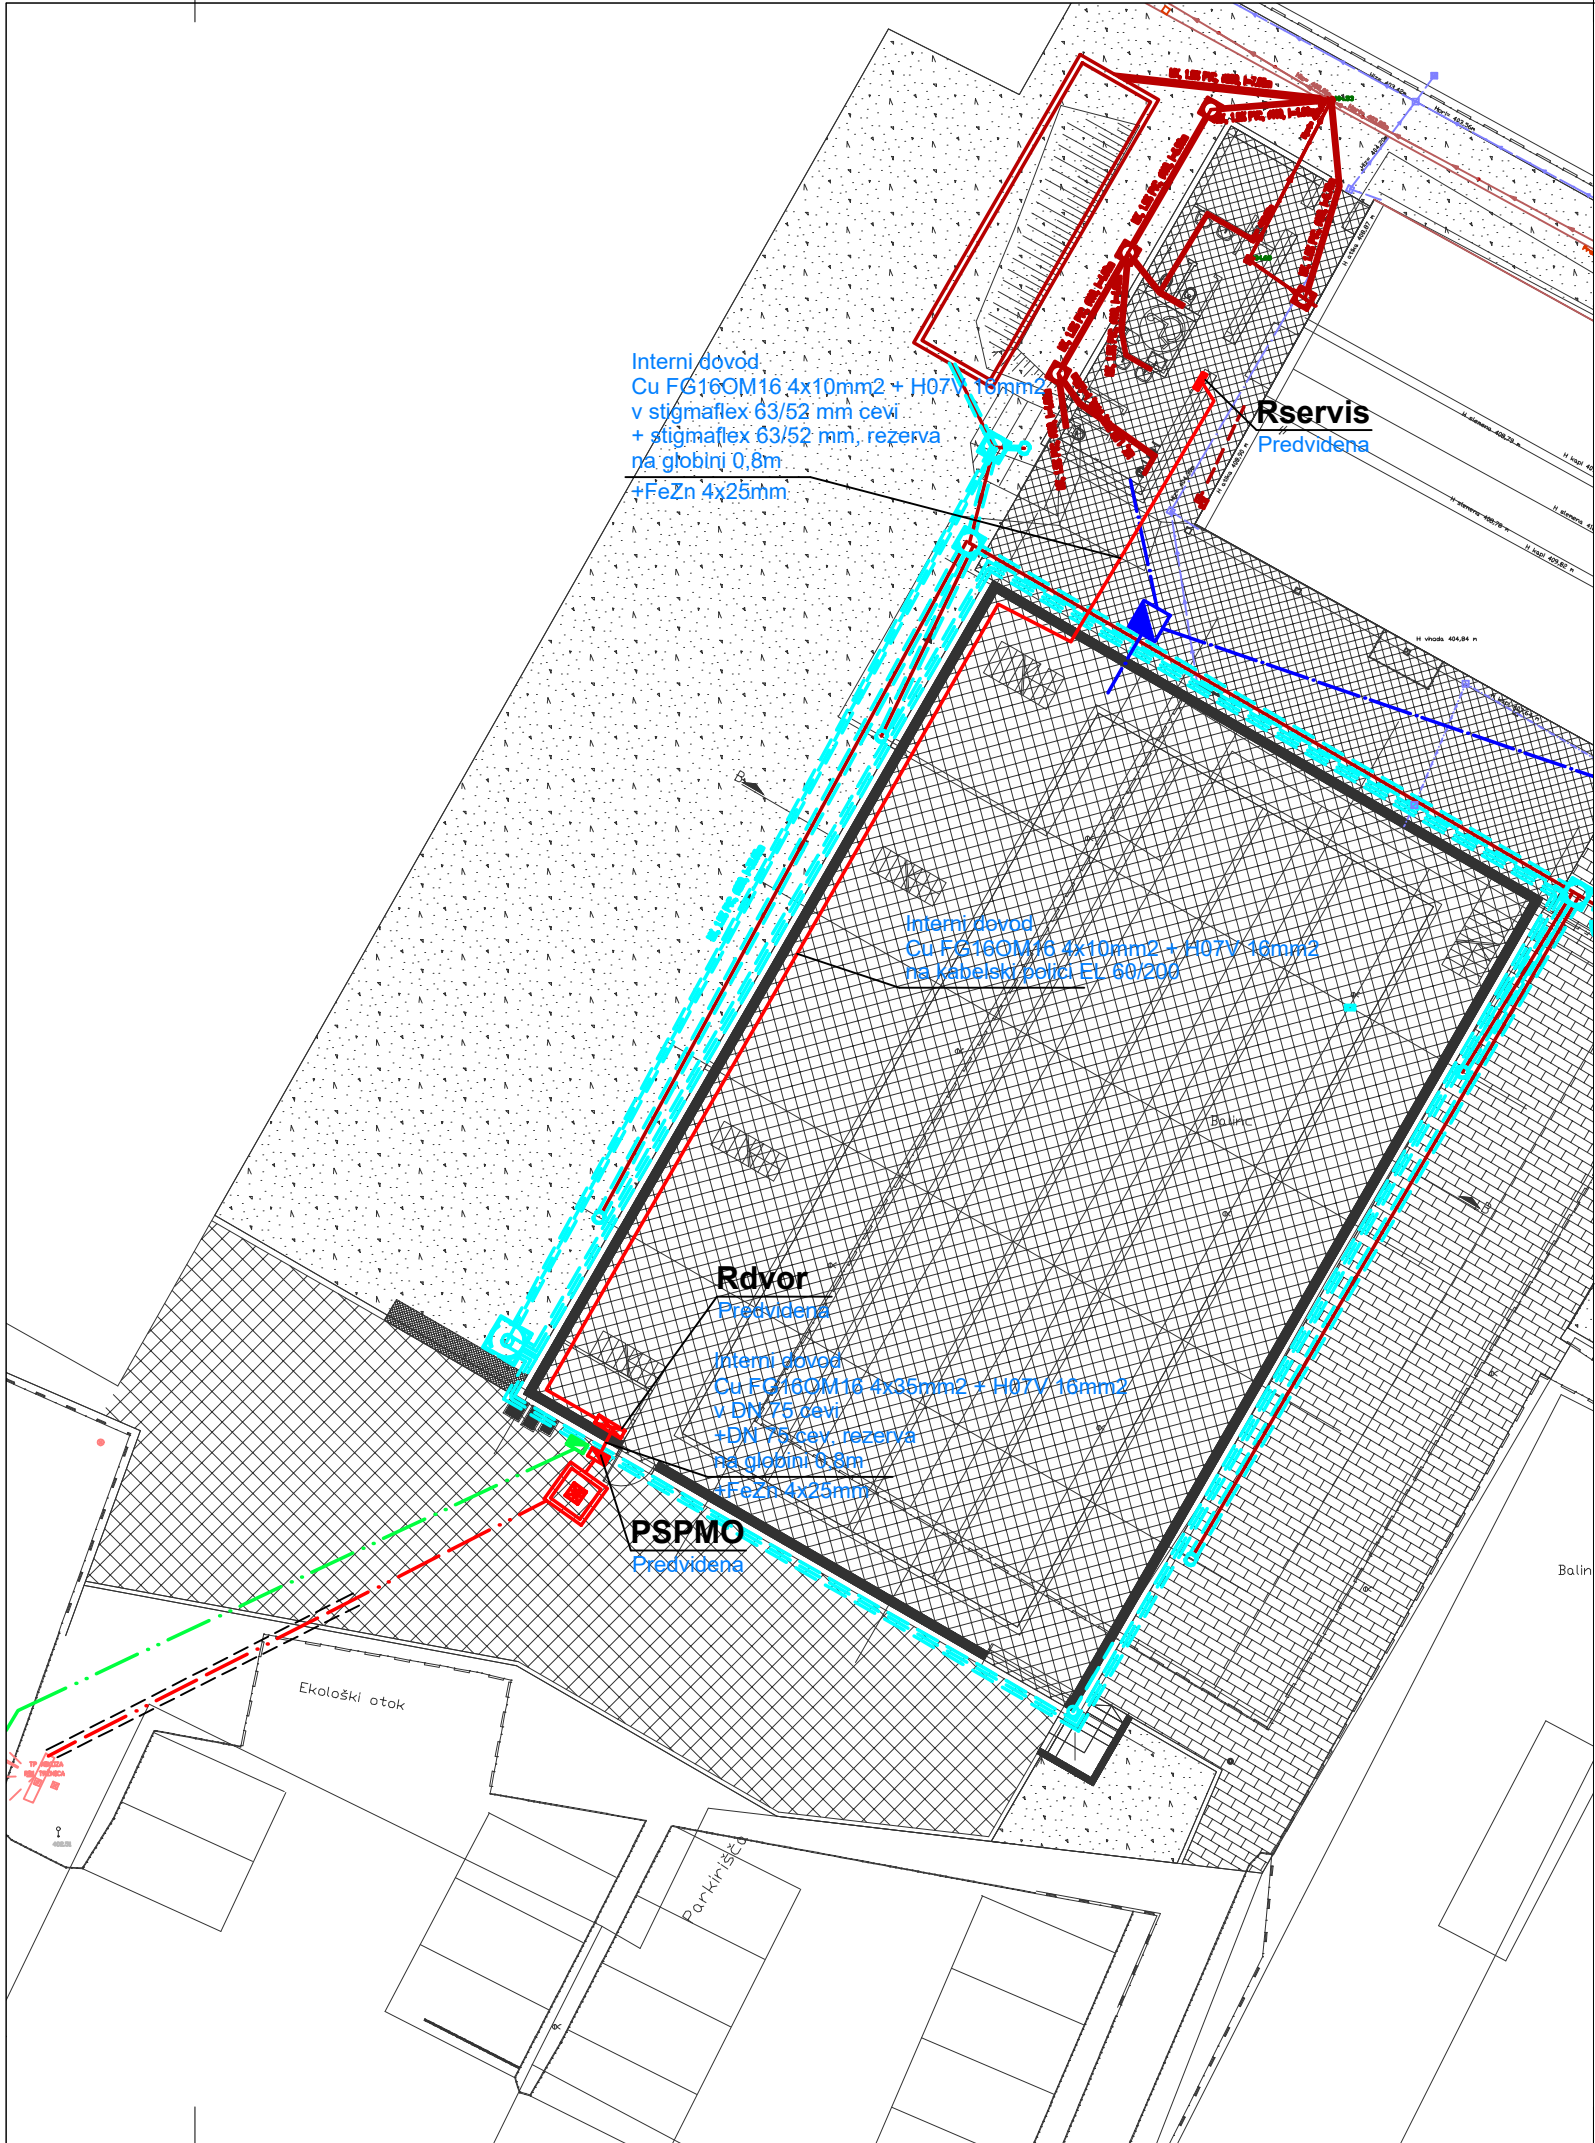


ZAŠČITA PRED NAPETOSTJO UDARA


Predviden je TN-S sistem zaščite

LEGENDA KOMUNALNIH VODOV:

		OBSTOJEČI VODI	PREDVIDENI VODI
KANALI ZACIJA	fekalna		
	meteorna		
VODOVOD			
PLINIVOD			
TOPLOVOD			
TK	kabel		
	v bloku		
ELEKTRIKA	j. razsvetljava		
	n. napetost		
	v. napetost		
	v cevi		

št. sprem:	opis:	datum:	podpis:
------------	-------	--------	---------

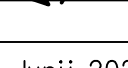 PRO-ELEKT d.o.o. Projektiranje električnih inštalacij, inženiring in tehnično svetovanje Staničeva 41, 1000 Ljubljana			
investitor:	OBČINA ILIRSKA BISTRICA Bazoviška cesta 014, 6250 Ilirska Bistrica, Slovenija		
objekt:	Novogradnja balinarske dvorane v Ilirski Bistrici s servisnimi sanitarnimi		
vrsta projekt. dok.:	PZI		
vrsta načrta:	3/I NAČRT ELEKTROTEHNIKE		
vsebina načrta:	SITUACIJA		merilo: M 1:250
odgov. vodja projekta:	mag. TOMAŽ BIŠČAK, u.d.i.a.	A-1529	podpis:  datum: Junij 2026
odgov. projektant:	JANEZ TOMŠE, dipl.inž.el.	IZS E-1959	podpis:  datum: Junij 2026
projektant:	DOMEN OCEPEK, dipl.inž.el.		datum: Junij 2026
št. projekta:	10_2025	št. načrta: PE20/26-52	datum: Junij 2026 št. lista: 1

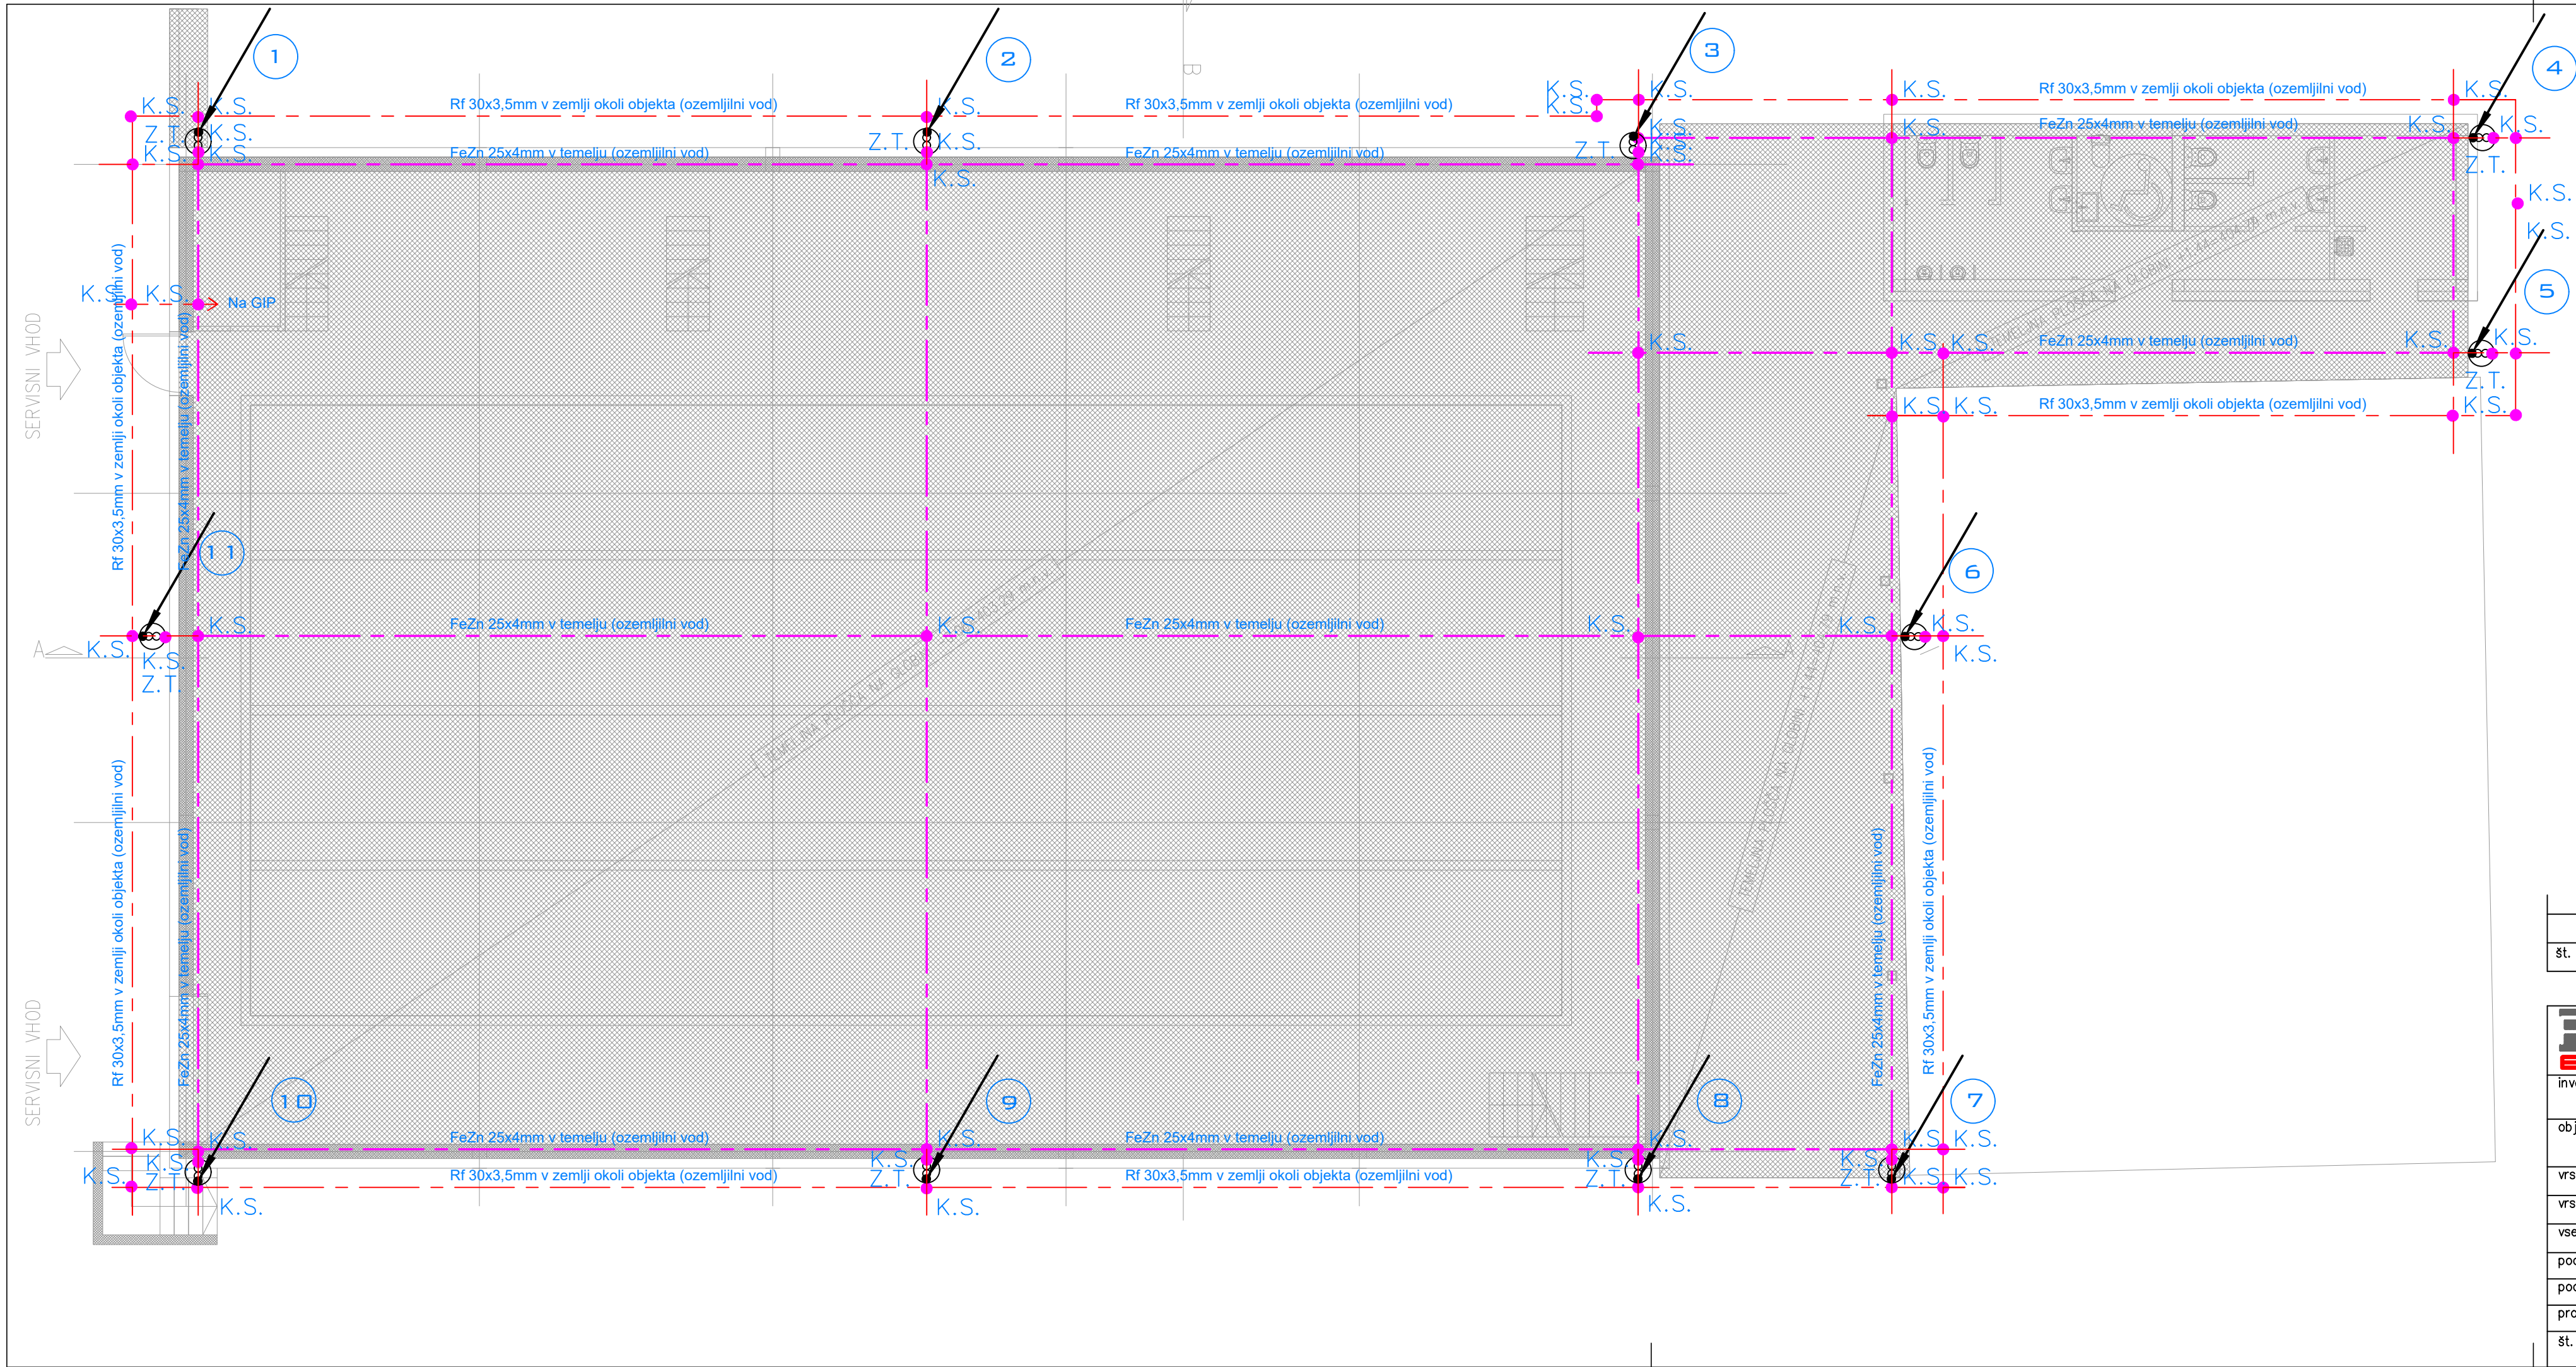


LEGENDA ELEMENTOV OZEMLJITVE

- Rf 30x3,5mm v zemlji okoli objekta (ozemljilni vod)
- FeZn 25x4mm v temelju (ozemljilni vod)
- K.S. Križni spoj
- Z.T. Zveza trakov (merilni spoj)
- ⑧ Zveza trakov (merilni spoj) v povozni talni dozi
- 8 Zveza trakov (merilni spoj) v podometni omari
- 8 Zveza trakov (merilni spoj) Vertikalna zaščita 1500x50x1mm

št. sprem:	opis:	datum:	podpis:
------------	-------	--------	---------

PRO-ELEKT d.o.o. Projektiranje električnih inštalacij, inženiring in tehnično svetovanje Staničeva 41, 1000 Ljubljana			
investitor:	OBČINA ILIRSKA BISTRICA Bazoviška cesta 014, 6250 Ilirska Bistrica, Slovenija		
objekt:	Novogradnja balinarske dvorane v Ilirski Bistrici s servisnimi sanitarnimi		
vrsta dok.:	PZI		
vrsta načrta:	3/I NAČRT ELEKTROTEHNIKE		
vsebina načrta:	TLORIS TEMELJEV – OZEMLJITEV		merilo: M 1:100
pooblaščen arhitekt:	mag. TOMAŽ BIŠČAK, u.d.i.a. A-1529	podpis:	datum:
pooblaščen inženir:	JANEZ TOMŠE, dipl.inž.el. IZS E-1959	podpis: <i>[Signature]</i>	datum: Junij 2026
projektant:	DOMEN OCEPEK, mag.inž.el.	podpis:	datum: Junij 2026
št. projekta:	10_2025	št. načrta: PE20/26-52	datum: Junij 2026
		št. lista:	2

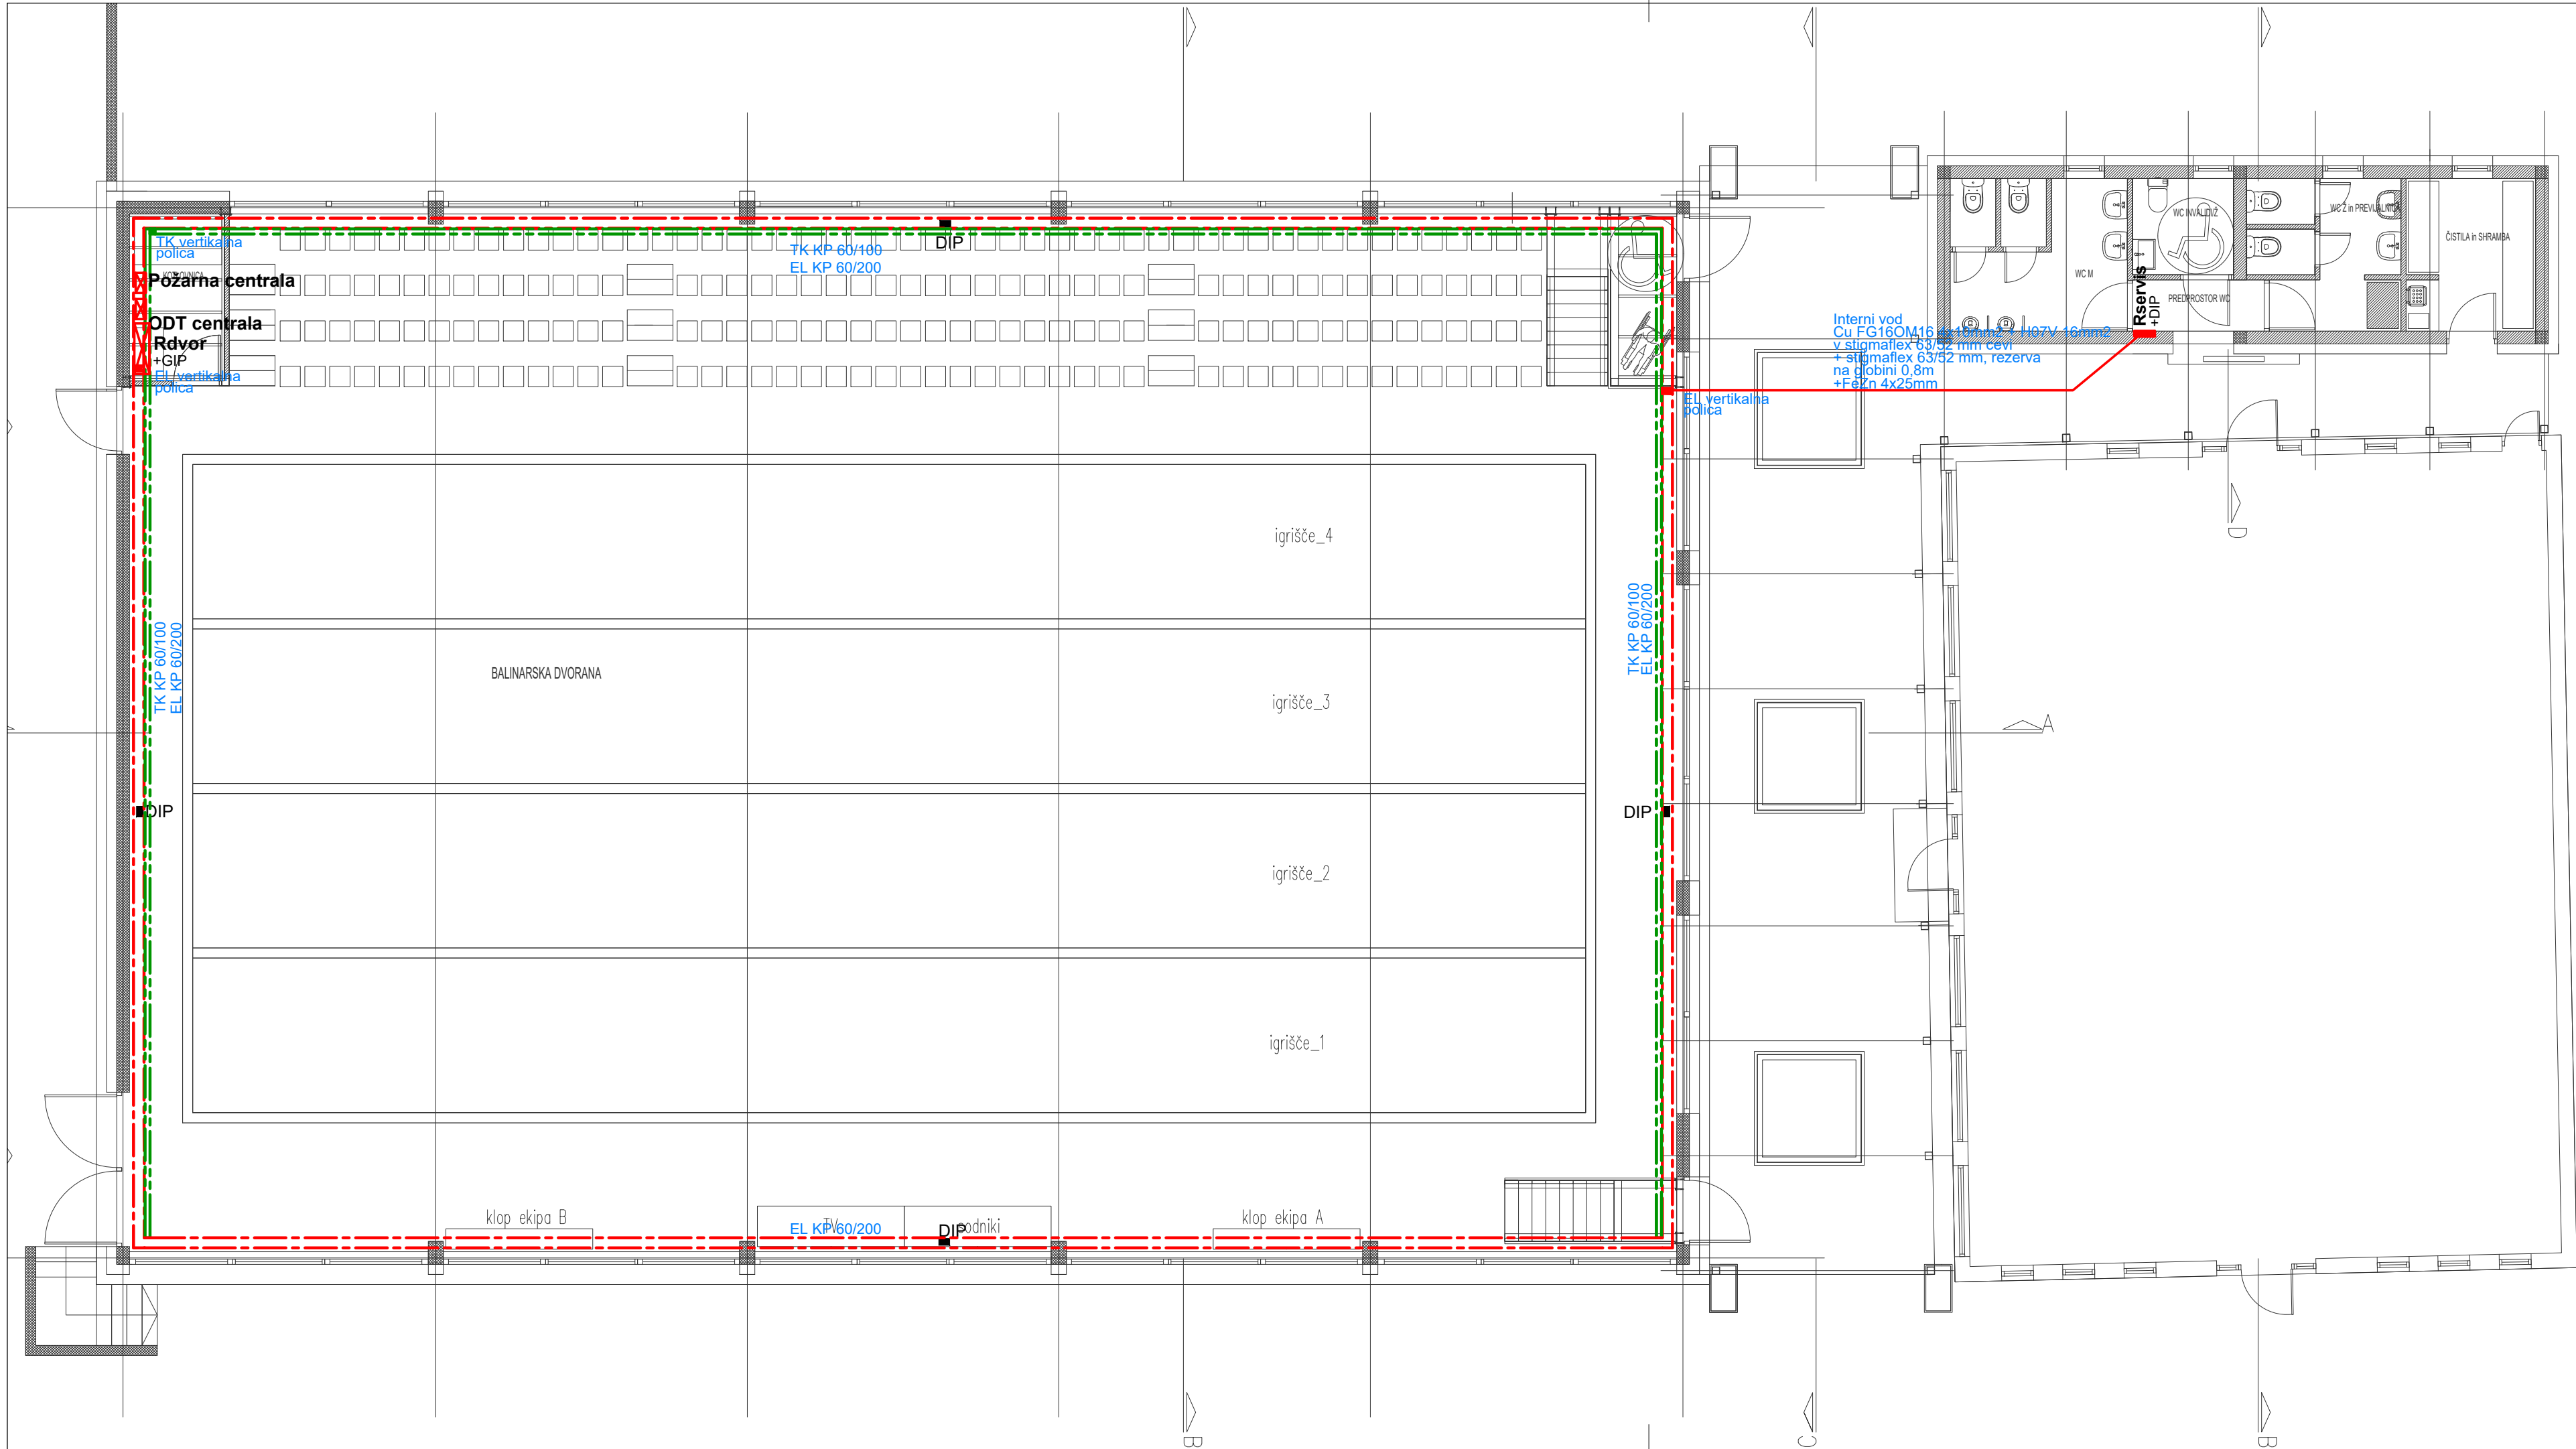

SISTEM ELEKTRIČNE INŠTALACIJE

Predviden je TN-S sistem električne inštalacije, kot zaščitni ukrep pred nevarno napetostjo dotika

IZVEDBA INŠTALACIJE

Elektroinštalacije so projektirane s kabli razreda CCA s1d2a1:

NHXMH 3x1.5mm2 - razsvetljava

NHXMH 3x2.5mm2 - vtičnice

- v vseh prostorih kabli v izolirnih ceveh v ometu, le v ploščah v gibljivih ceveh IPF v betonu

- na kabelskih policah, delno v izolirnih ceveh na distančnih objemkah

Telekomunikacije so projektirane s kabli razreda CCA s1d2a1:

Category 6 UTP 4x2 - telefon in računalniška mreža

JE-H(ST)H 2x2x0,8 E30 - požarno javljanje

-v vseh prostorih kabli položeni na enak način kot elektroinštalacije

VIŠINE MONTAŽE ELEMENTOV

-stikala 1,2m

-stenske svetilke 1,8m

-vtičnice 0,3m

kuhinja nad pultom 1,1m

kopalnica 1,6m od tal

LEGENDA SVETILK

S01) Linijska svetilka, LED, max 115W, min 17000lm, 4000°K, 6x optika 90°, min 150 lm/W, Dali 2, IP54

S02) Linijska svetilka, LED, max 115W, min 17000lm, 4000°K, 6x optika 60°, min 150 lm/W, Dali 2, IP54

S03) Nadometna okrogla svetilka, LED, max 14W, min 1850 lm, min 110Lm/W, 3000°K, IP65

S04) Nadometna okrogla svetilka, LED, max 8W, min 700 lm, 3000°K, IP44



Z1) Varnostna svetilka, LED, avtonomija min. 1 h, pripravljeni spoj (SE), IP42, IK07. max 11W + Nalepka izhoda usmeritev dol


Z2) Varnostna svetilka, LED, max 24 W, pripravljeni spoj (SE), avtonomija min. 1h

LEGENDA SIMBOLOV

 zasilna svetilka	 adresni optični javljalnik dima	
	 adresni ročni javljalnik dima	
	 sirena z bliskavico	
	 vhodno izhodni vmesnik	
	 indikator požara	
	 potezna SOS tipka	

št. sprem:	opis:	datum:	podpis:
------------	-------	--------	---------

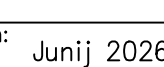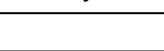	PRO-ELEKT d.o.o. Projektiranje električnih inštalacij, inženiring in tehnično svetovanje Staničeva 41, 1000 Ljubljana		
investitor:	OBČINA ILIRSKA BISTRICA Bazoviška cesta 014, 6250 Ilirska Bistrica, Slovenija		
objekt:	Novogradnja balinarske dvorane v Ilirski Bistrici s servisnimi sanitarnimi		
vrsta dok.:	PZI		
vrsta načrta:	3/I NAČRT ELEKTROTEHNIKE		
vsebina načrta:	TLORIS PRITLIČJA – POTEK KABELSKIH POLIC		merilo: M 1:100
vodja projekta:	mag. TOMAŽ BIŠČAK, u.d.i.a.	A-1529	podpis:  datum: Junij 2026
pooblaščen inženir:	JANEZ TOMŠE, dipl.inž.el.	IZS E-1959	podpis:  datum: Junij 2026
projektant:	DOMEN OCEPEK, mag.inž.el.		podpis:  datum: Junij 2026
št. projekta:	10_2025	št. načrta: PE20/26-52	datum: Junij 2026 št. lista: 3.1

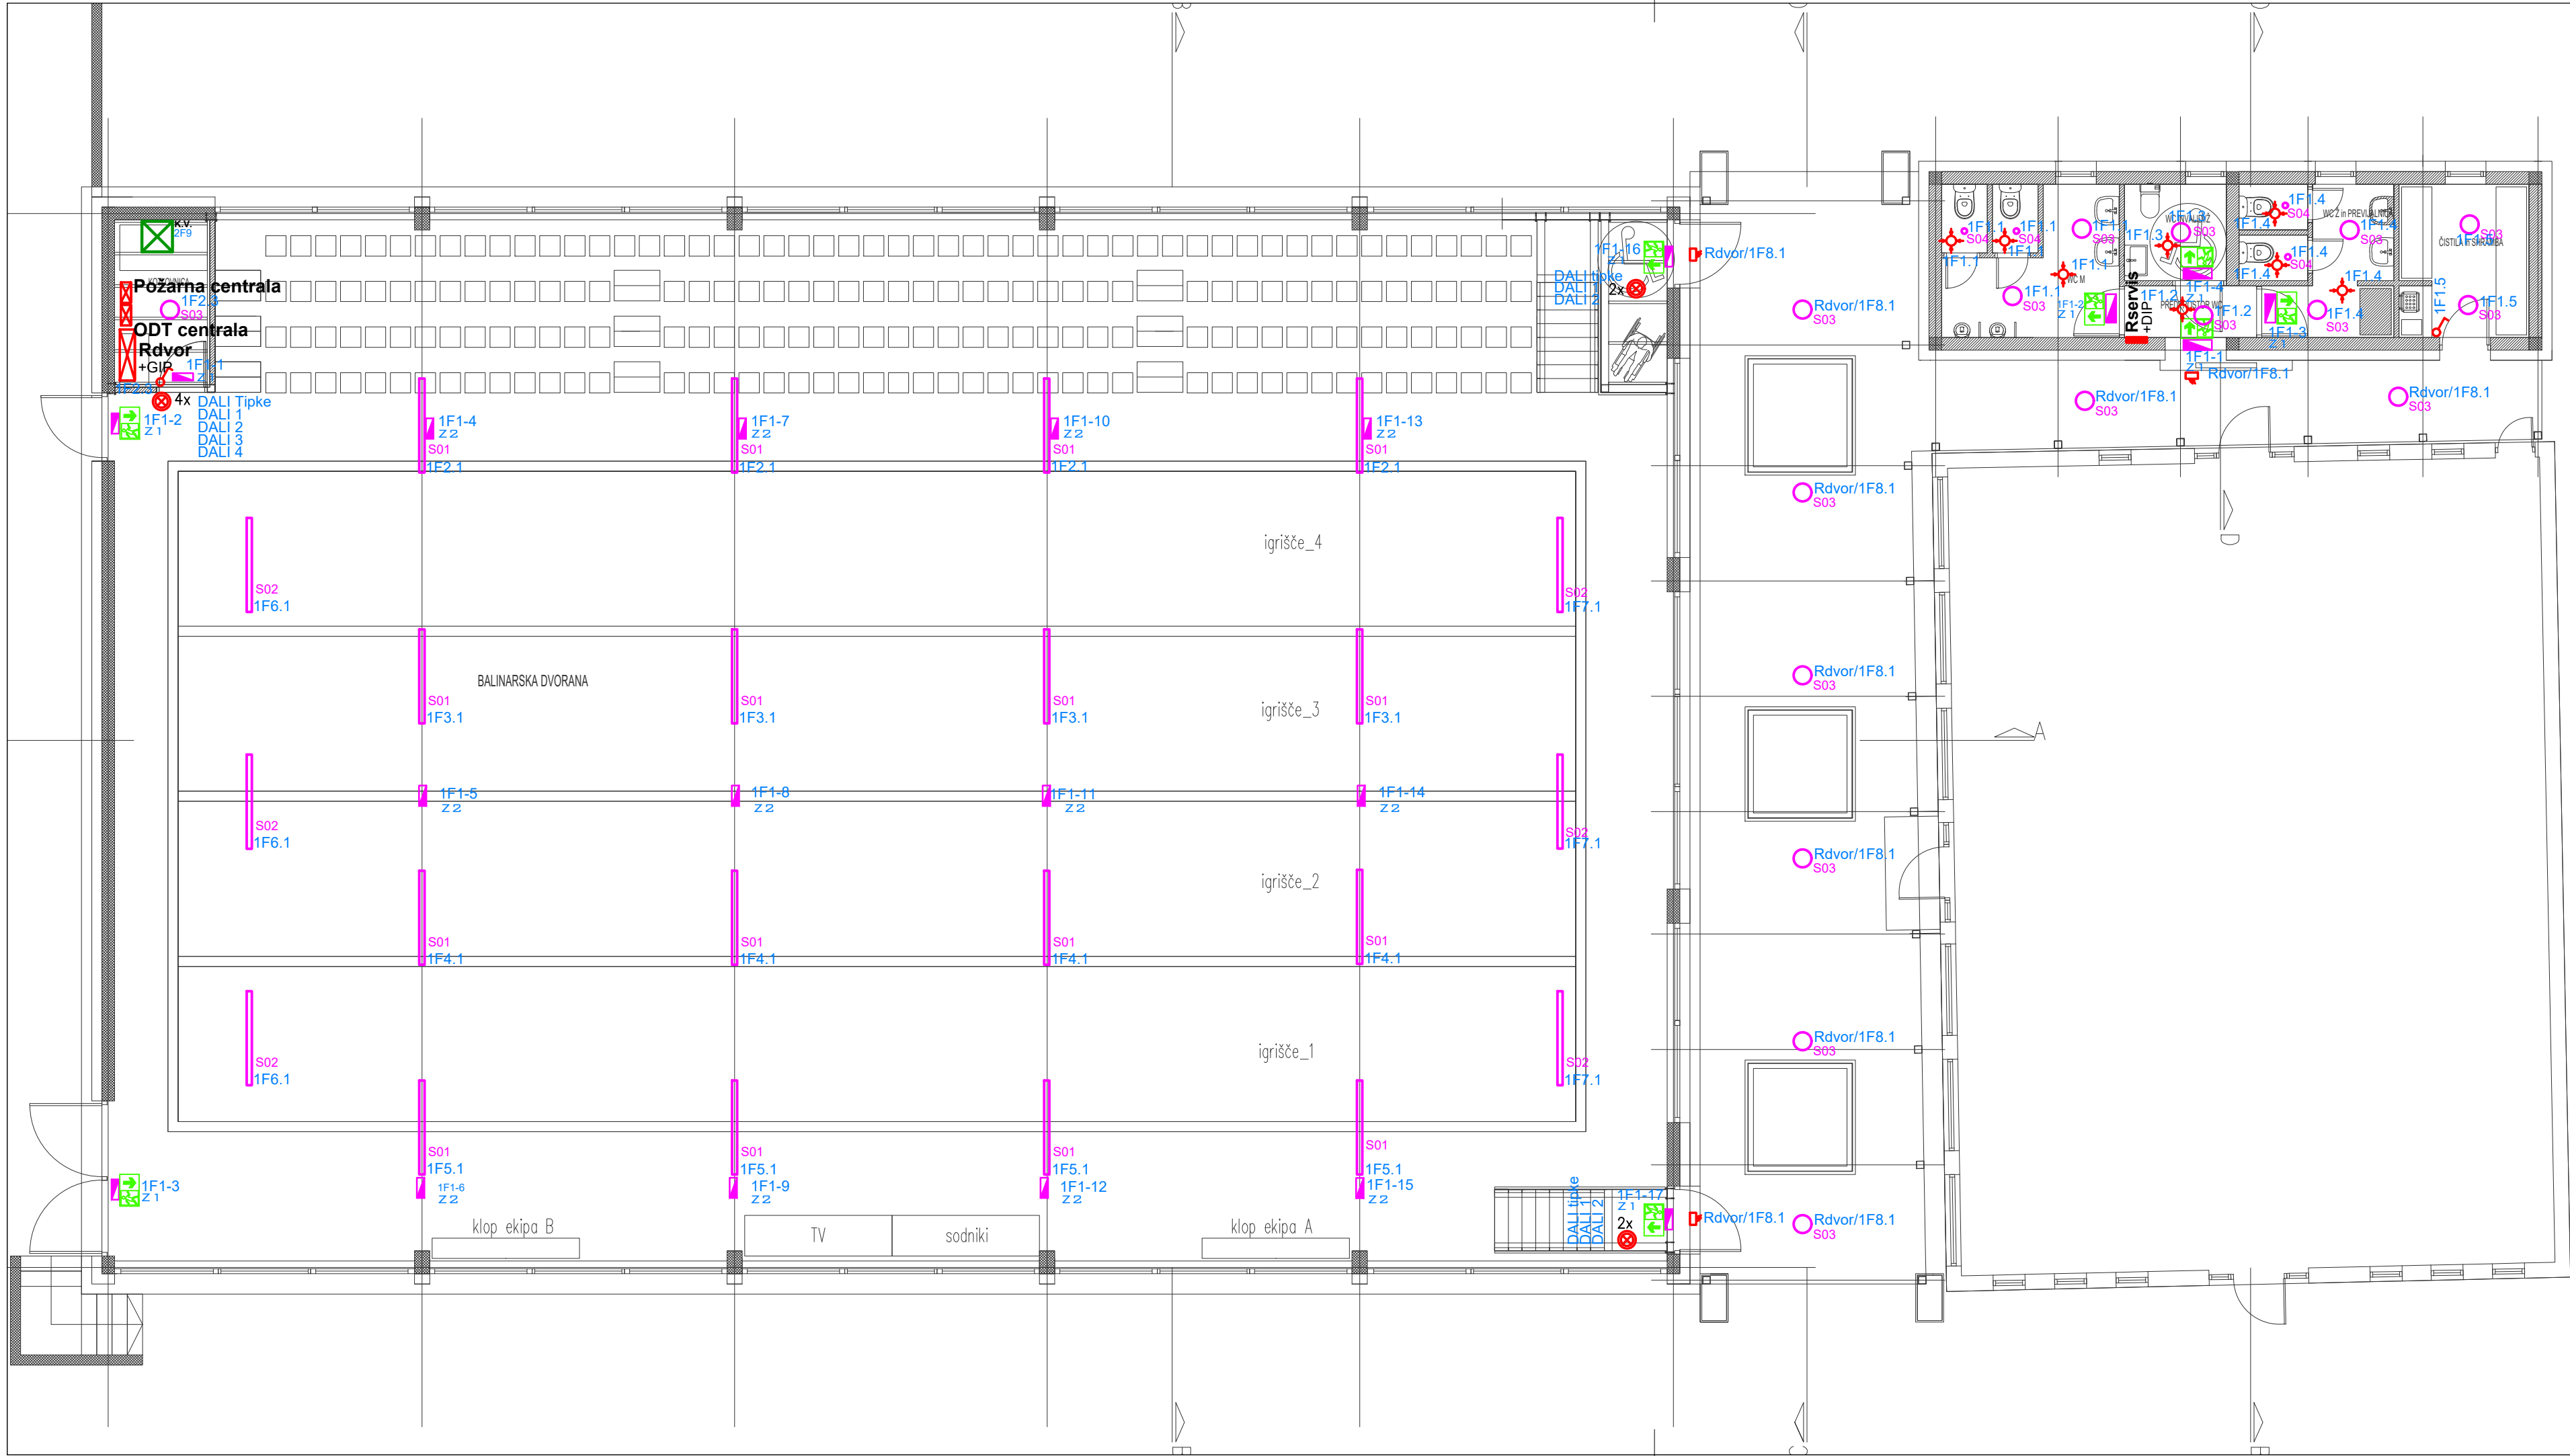

SISTEM ELEKTRIČNE INŠTALACIJE

Predviden je TN-S sistem električne inštalacije, kot zaščitni ukrep pred nevarno napetostjo dotika

IZVEDBA INŠTALACIJ

Elektroinštalacije so projektirane s kablji razreda CCA s1d2a1:

NHXMH 3x1.5mm2 - razsvetljava

NHXMH 3x2.5mm2 - vtičnice

- v vseh prostorih kablji v izolirnih ceveh v ometu, le v ploščah v gibljivih ceveh IPF v betonu

- na kabelskih policah, delno v izolirnih ceveh na distančnih objemkah

Telekomunikacije so projektirane s kablji razreda CCA s1d2a1:

Category 6 UTP 4x2 - telefon in računalniška mreža

JE-H(ST)H 2x2x0,8 E30 - požarno javljanje

-v vseh prostorih kablji položeni na enak način kot elektroinštalacije

VIŠINE MONTAŽE ELEMENTOV

-stikala 1,2m

-stenske svetilke 1,8m

-vtičnice 0,3m

kuhinja nad pultom 1,1m

kopalnica 1,6m od tal

LEGENDA SVETILK

S01) Linijska svetilka, LED, max 115W, min 17000lm, 4000°K, 6x optika 90°, min 150 lm/W, Dali 2, IP54

S02) Linijska svetilka, LED, max 115W, min 17000lm, 4000°K, 6x optika 60°, min 150 lm/W, Dali 2, IP54

S03) Nadometna okrogla svetilka, LED, max 14W, min 1850 lm, min 110Lm/W, 3000°K, IP65

S04) Nadometna okrogla svetilka, LED, max 8W, min 700 lm, 3000°K, IP44

Z1) Varnostna svetilka, LED, avtonomija min. 1 h, pripravljeni spoj (SE), IP42, IK07. max 11W + Nalepka izhoda usmeritev dol


Z2) Varnostna svetilka, LED, max 24 W, pripravljeni spoj (SE), avtonomija min. 1h

LEGENDA SIMBOLOV

	stropna svetilka		šuko vtičnica enofazna		podatkovna enojna vtičnica
	stenska svetilka		šuko vtičnica s pokrovom		podatkovna dvojna vtičnica
	linijska svetilka		fiksni priključek 1F		protivlomni senzor
	zasilna svetilka		IP spoj		protivlomna sirena
	stikalo navadno		ventilator		protivlomna tipkovnica
	stikalo preklopno		termostat		kamera bullet
	tipka				električna ključavnica
	stensko senzorsko stikalo				
	stropno senzorsko stikalo				

št. sprem:	opis:	datum:	podpis:
------------	-------	--------	---------

 PRO-ELEKT d.o.o. Projektiranje električnih inštalacij, inženiring in tehnično svetovanje Staničeva 41, 1000 Ljubljana			
investitor:	OBČINA ILIRSKA BISTRICA Bazoviška cesta 014, 6250 Ilirska Bistrica, Slovenija		
objekt:	Novogradnja balinarske dvorane v Ilirski Bistrici s servisnimi sanitarnimi		
vrsta dok.:	PZI		
vrsta načrta:	3/I NAČRT ELEKTROTEHNIKE		
vsebina načrta:	TLORIS PRITLIČJA – RAZSVETLJAVA		merilo: M 1:100
vodja projekta:	mag. TOMAŽ BIŠČAK, u.d.i.a.	A-1529	podpis: 
pooblaščen inženir:	JANEZ TOMŠE, dipl.inž.el.	IZS E-1959	datum: Junij 2026
projektant:	DOMEN OCEPEK, mag.inž.el.		datum: Junij 2026
št. projekta:	10_2025	št. načrta: PE20/26-52	datum: Junij 2026
			št. lista: 4

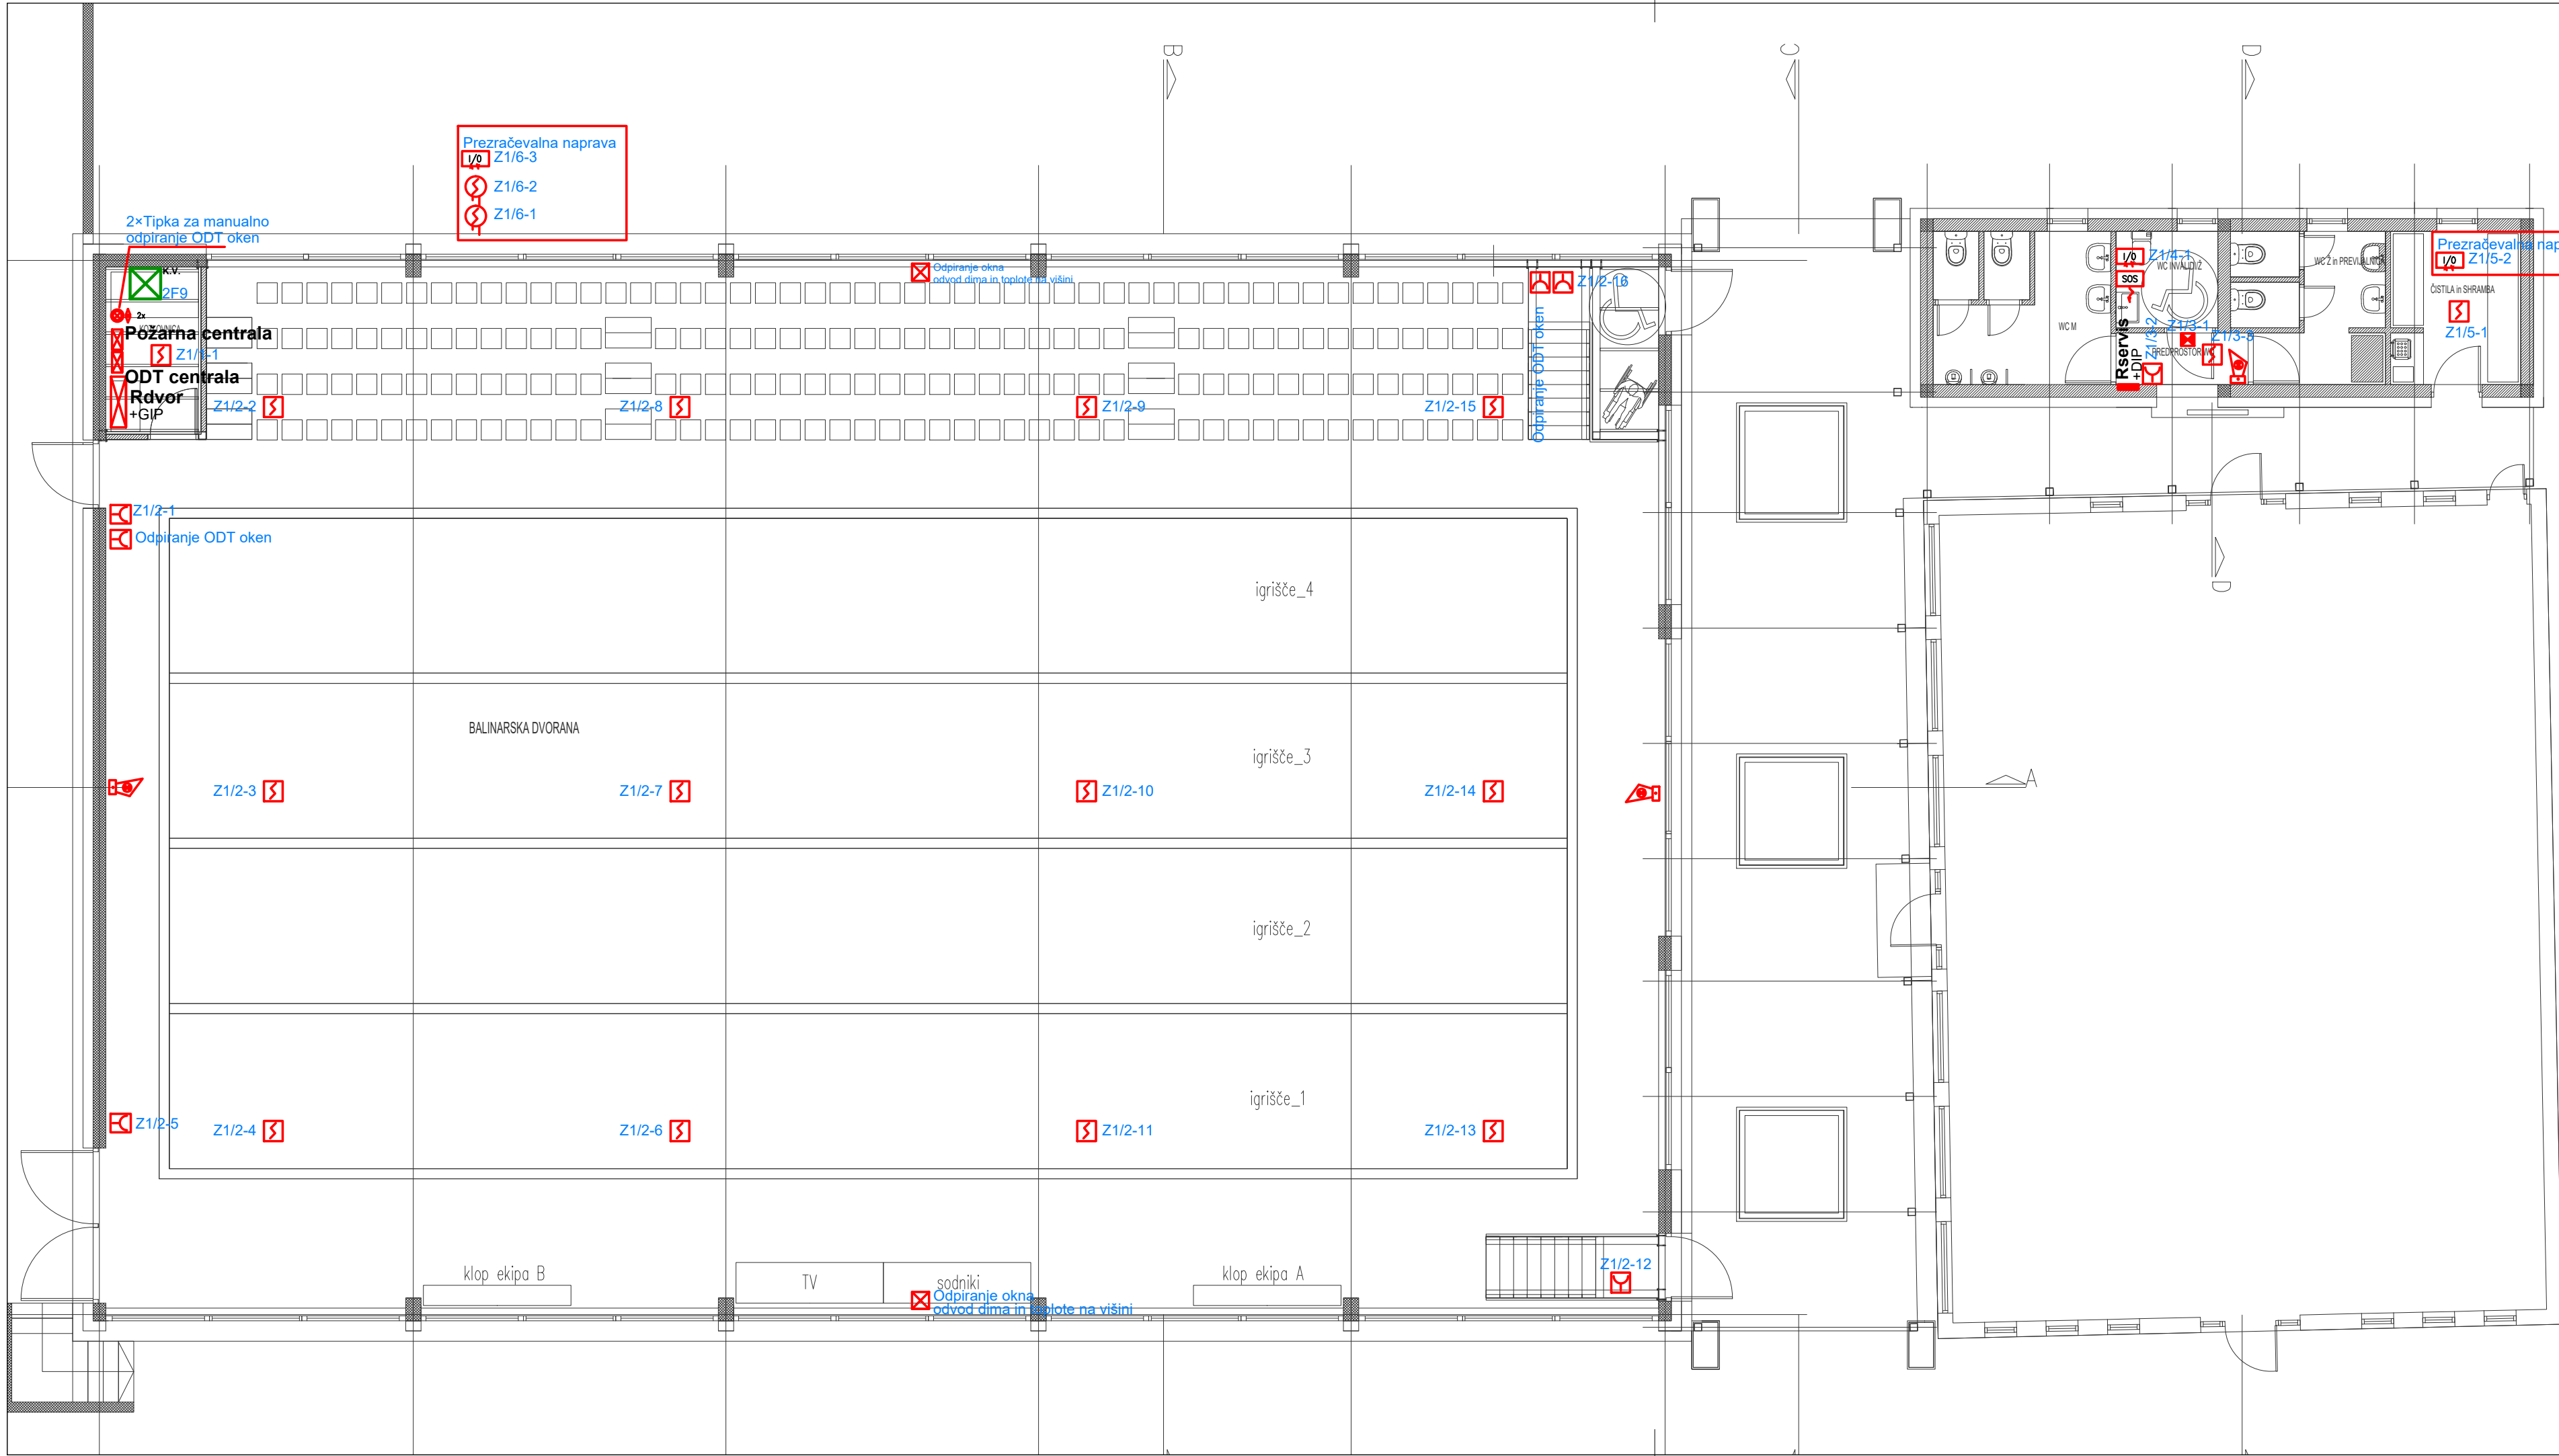

SISTEM ELEKTRIČNE INŠTALACIJE

Predviden je TN-S sistem električne inštalacije, kot zaščitni ukrep pred nevarno napetostjo dotika

IZVEDBA INŠTALACIJ

Elektroinštalacije so projektirane s kabl razreda CCA s1d2a1:
NHXMH 3x1.5mm2 - razsvetljava
NHXMH 3x2.5mm2 - vtičnice
- v vseh prostorih kabl v izolirnih ceveh v ometu, le v ploščah v gibljivih ceveh IPF v betonu
- na kabelskih policah, delno v izolirnih ceveh na distančnih objemkah
Telekomunikacije so projektirane s kabl razreda CCA s1d2a1:
Category 6 UTP 4x2 - telefon in računalniška mreža

JE-H(ST)H 2x2x0,8 E30 - požarno javljanje
-v vseh prostorih kabl položen na enak način kot elektroinštalacije

VIŠINE MONTAŽE ELEMENTOV

-stikala 1,2m -stenske svetilke 1,8m
-vtičnice 0,3m
kuhinja nad pultom 1,1m
kopalnica 1,6m od tal

LEGENDA SVETILK


S01) Linijska svetilka, LED, max 115W, min 17000lm, 4000°K, 6x optika 90°, min 150 lm/W, Dali 2, IP54
S02) Linijska svetilka, LED, max 115W, min 17000lm, 4000°K, 6x optika 60°, min 150 lm/W, Dali 2, IP54
S03) Nadometna okrogla svetilka, LED, max 14W, min 1850 lm, min 110Lm/W, 3000°K, IP65
S04) Nadometna okrogla svetilka, LED, max 8W, min 700 lm, 3000°K, IP44
Z1) Varnostna svetilka, LED, avtonomija min. 1 h, pripravi spoj (SE), IP42, IK07. max 11W + Nalepka izhoda usmeritev dol
Z2) Varnostna svetilka, LED, max 24 W, pripravi spoj (SE), avtonomija min. 1h

LEGENDA SIMBOLOV

	zasilna svetilka		adresni optični javljalnik dima
	adresni ročni javljalnik dima		sirena z bliskavico
	vzorčna komora v klima kanalu		vhodno izhodni vmesnik
	indikator požara		potezna SOS tipka

št. sprem:	opis:	datum:	podpis:
------------	-------	--------	---------

	PRO-ELEKT d.o.o.				
	Projektiranje električnih inštalacij, inženiring in tehnično svetovanje Staničeva 41, 1000 Ljubljana				
	investitor:				
	OBČINA ILIRSKA BISTRICA Bazoviška cesta 014, 6250 Ilirska Bistrica, Slovenija				
	objekt:				
Novogradnja balinarske dvorane v Ilirski Bistrici s servisnimi sanitarnimi					
vrsta dok.:					
PZI					
vrsta načrta:					
3/I NAČRT ELEKTROTEHNIKE					
vsebina načrta:				TLORIS PRITLIČJA – PROTIPOŽARNA IN VARNOSTNA INŠTALACIJA	
vodka projekta:				merilo: M 1:100	
mag. TOMAŽ BIŠČAK, u.d.i.a.		A-1529		podpis:	
pooblaščen inženir:		JANEZ TOMŠE, dipl.inž.el.		IZS E-1959	
projektant:		DOMEN OCEPEK, mag.inž.el.		datum: Junij 2026	
št. projekta:		10_2025		datum: Junij 2026	
		št. načrta:		datum: Junij 2026	
		PE20/26-52		št. lista: 5	

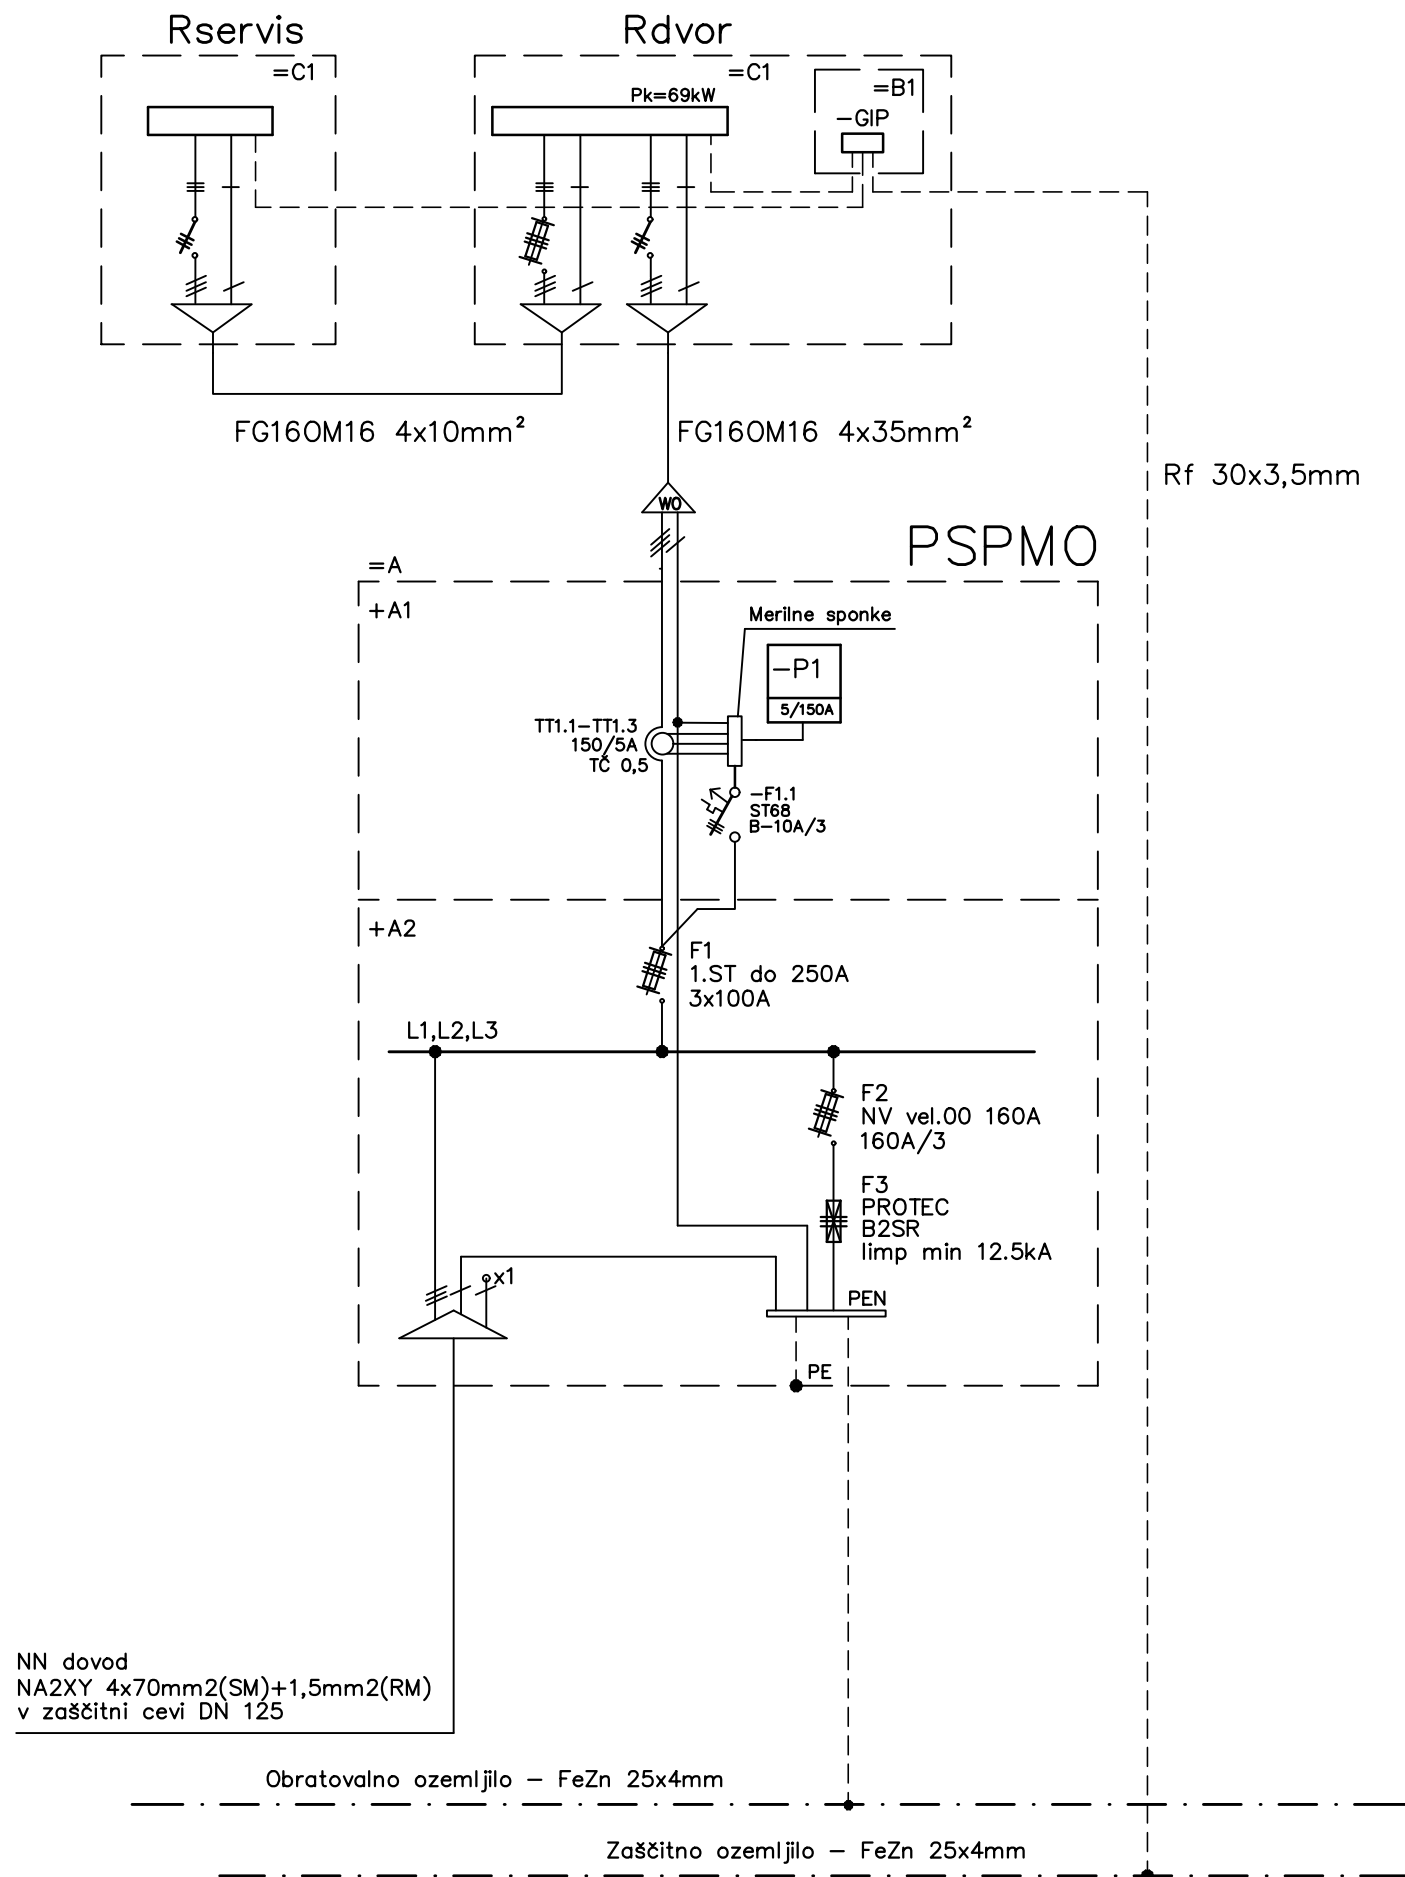

ZAŠČITA


ZAŠČITA PRED NAPETOSTJO UDARA JE PREDVIDENA S SAMODEJNIM ODKLOPOM V TN SISTEMU

LEGENDA

=A PROSTOSTOJEČA PRIKLJUČNA MERILNA OMARICA
+A1 MERILNI DEL OMARICE
+A2 PRIKLJUČNI DEL OMARICE
=B1 ZBIRALKA ZA GLAVNO IZENAČEVANJE POTENCIALOV
=C1 GLAVNI RAZDELILEC V OBJEKTU
- F1, F2 LOČILNE VAROVALKE (TRIPOLNI LOČILNIK)
- F3 ODVODNIKI PRENAPETOSTI
- P1 ŠTEVEČ ELEKTRIČNE ENERGIJE
OŽIČENJE V PRIKLJUČNO MERILNI OMARICI (=A), VKLJUČNO S POVEZAVO DO GLAVNEGA RAZDELILCA (=C) JE POTREBNO IZVESTI Z VODNIKI NAJMANJ 4xP/F 10MM²

št. sprem:	opis:	datum:	podpis:
------------	-------	--------	---------

PRO-ELEKT d.o.o. Projektiranje električnih inštalacij, inženiring in tehnično svetovanje Staničeva 41 1000 Ljubljana			
investitor:	OBČINA ILIRSKA BISTRICA Bazoviška cesta 014, 6250 Ilirska Bistrica, Slovenija		
objekt:	Novogradnja balinarske dvorane v Ilirski Bistrici s servisnimi sanitarnimi		
vrsta dok.:	PZI		
vrsta načrta:	3/I NAČRT ELEKTROTEHNIKE		
vsebina načrta:	GLAVNI RAZVOD ELEKTRIČNIH INŠTALACIJ		merilo: M 1:X
vodja projekta:	mag. TOMAŽ BIŠČAK, u.d.i.a.	A-1529	podpis: datum:
pooblaščen inženir:	JANEZ TOMŠE, dipl.inž.el.	IZS E-1959	podpis: datum: Junij 2026
projektant:	DOMEN OCEPEK, mag.inž.el.		podpis: datum: Junij 2026
št. projekta:	10_2025	št. načrta: PE20/26-52	datum: Junij 2026 št. lista: 7

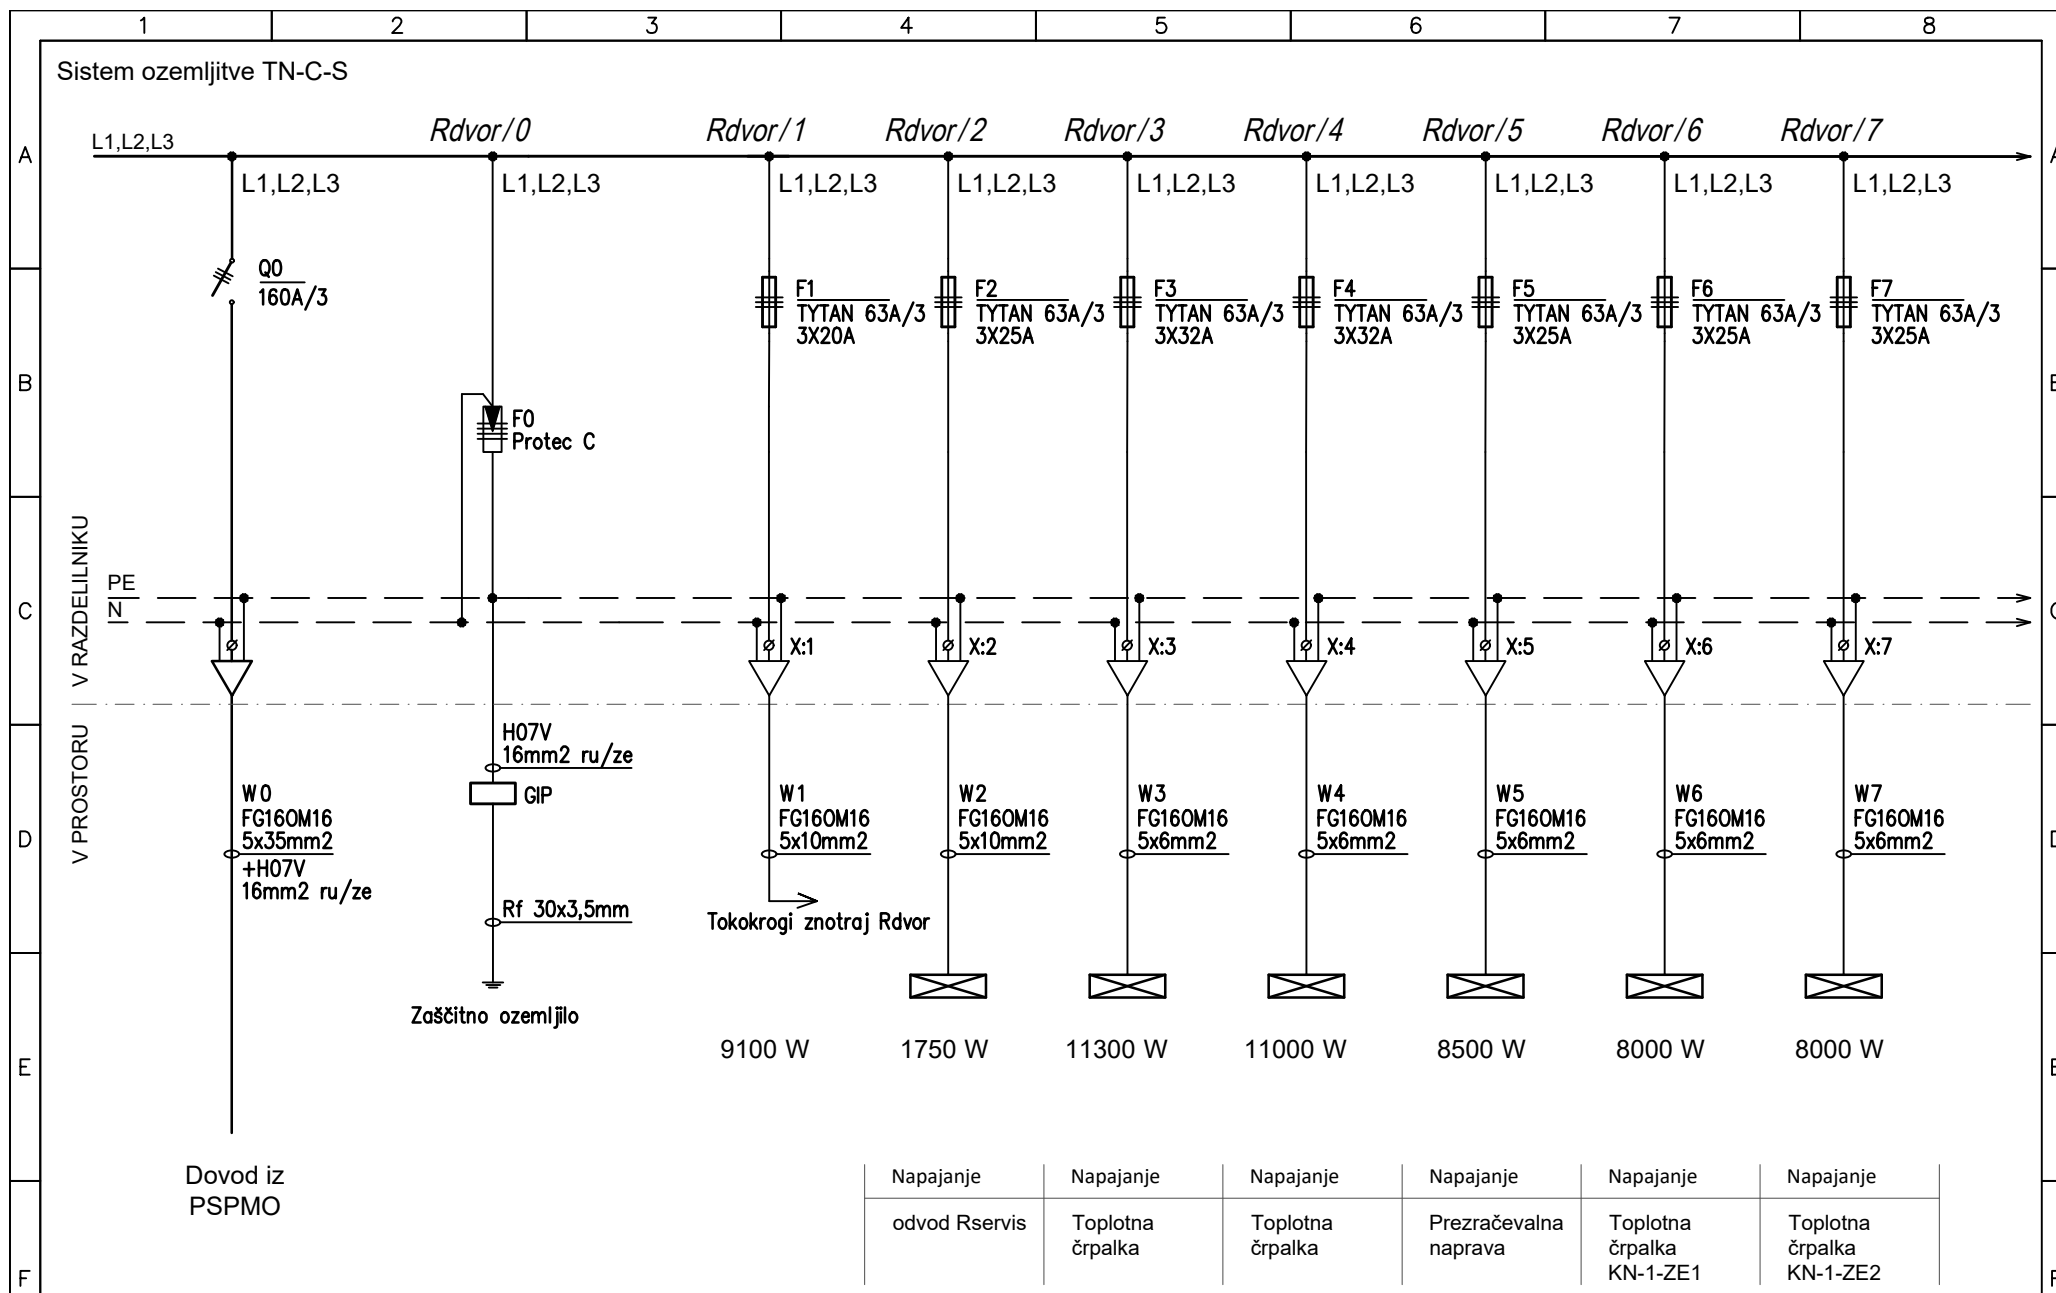


PRO-ELEKT d.o.o.
Projektiranje električnih inštalacij,
inženiring in tehnično svetovanje
Staničeva 41, 1000 Ljubljana

Poobl. inž. *Janez Tomše, d.i.e.*
Projektant *Domen Ocepek, m.i.e.*
Datum *Junij 2026*

Objekt:
Balinišče Ilirska Bistrica
Faza: *PZI*

Oznaka načrta:
Enopolna sh. razdelilnika Rdvor
Št.proj: *PE20/26-52*

Št. nač.: *1*
List: *L8.1*

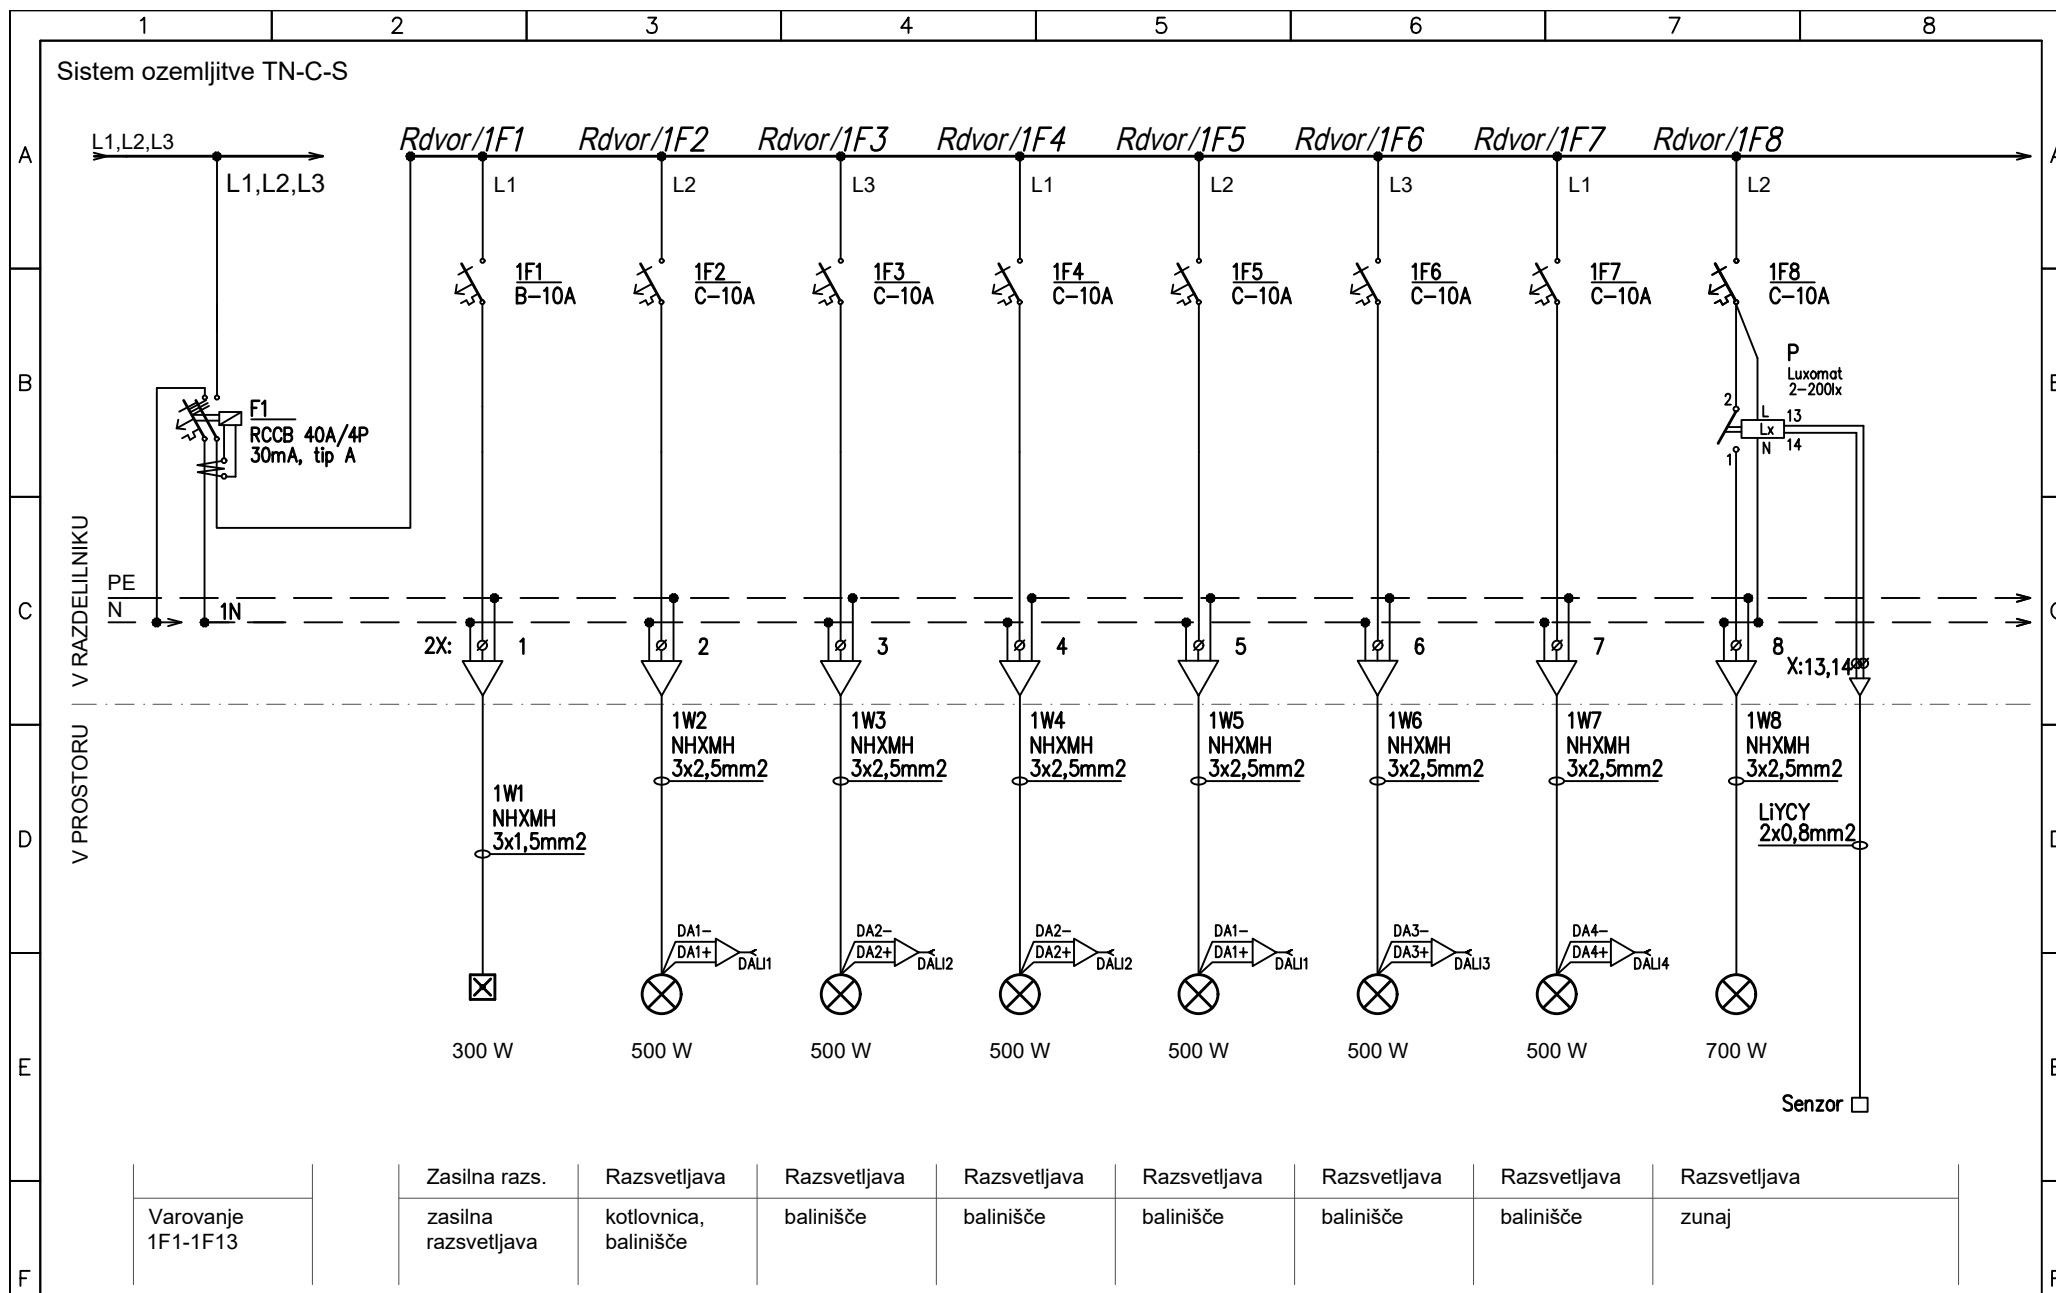

PRO-ELEKT d.o.o.

Projektiranje električnih inštalacij,
inženiring in tehnično svetovanje
Staničeva 41, 1000 Ljubljana

Poobl. inž. *Janez Tomše, d.i.e.*
Projektant *Domen Očepek, m.i.e.*
Datum *Junij 2026*

Objekt:
Balinišče Ilirska Bistrica


Faza: *PZI*

Oznaka načrta:
Enopolna sh. razdelilnika Rdvor

Št.proj: *PE20/26-52*

Št. nač.:
1

List:
L8.3

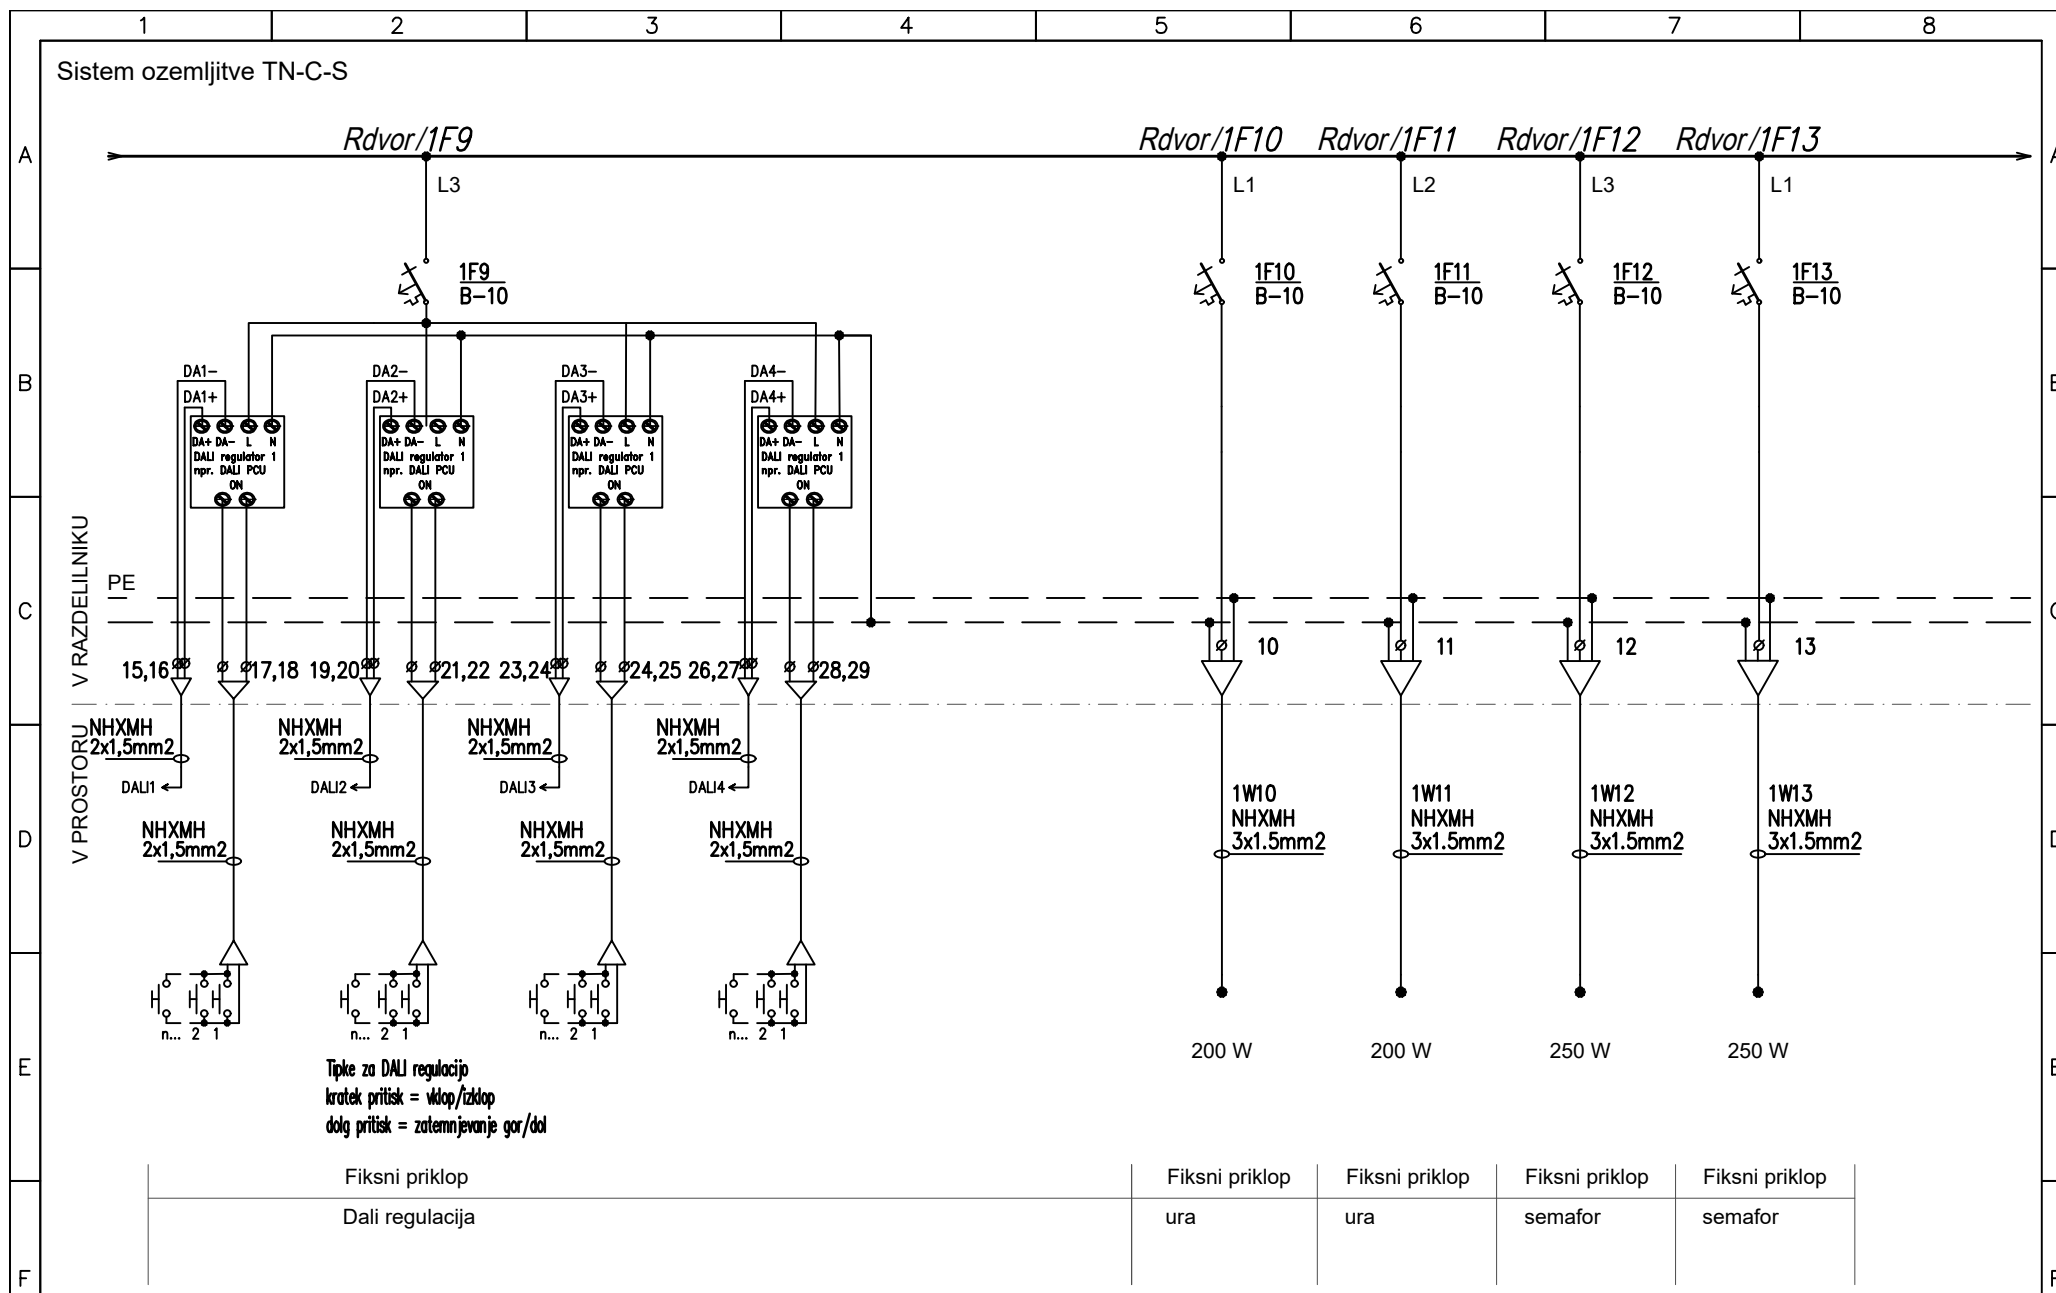


PRO-ELEKT d.o.o.
 Projektiranje električnih inštalacij,
 inženiring in tehnično svetovanje
 Staničeva 41, 1000 Ljubljana

Poobl. inž. *Janez Tomše, d.i.e.*
 Projektant *Domen Ocepek, m.i.e.*
 Datum *Junij 2026*

Objekt:
Balinišče Ilirska Bistrica
 Faza: *PZI*

Oznaka načrta:
Enopolna sh. razdelilnika Rdvor
 Št.proj: *PE20/26-52*

Št. nač.:
1
 List:
L8.4

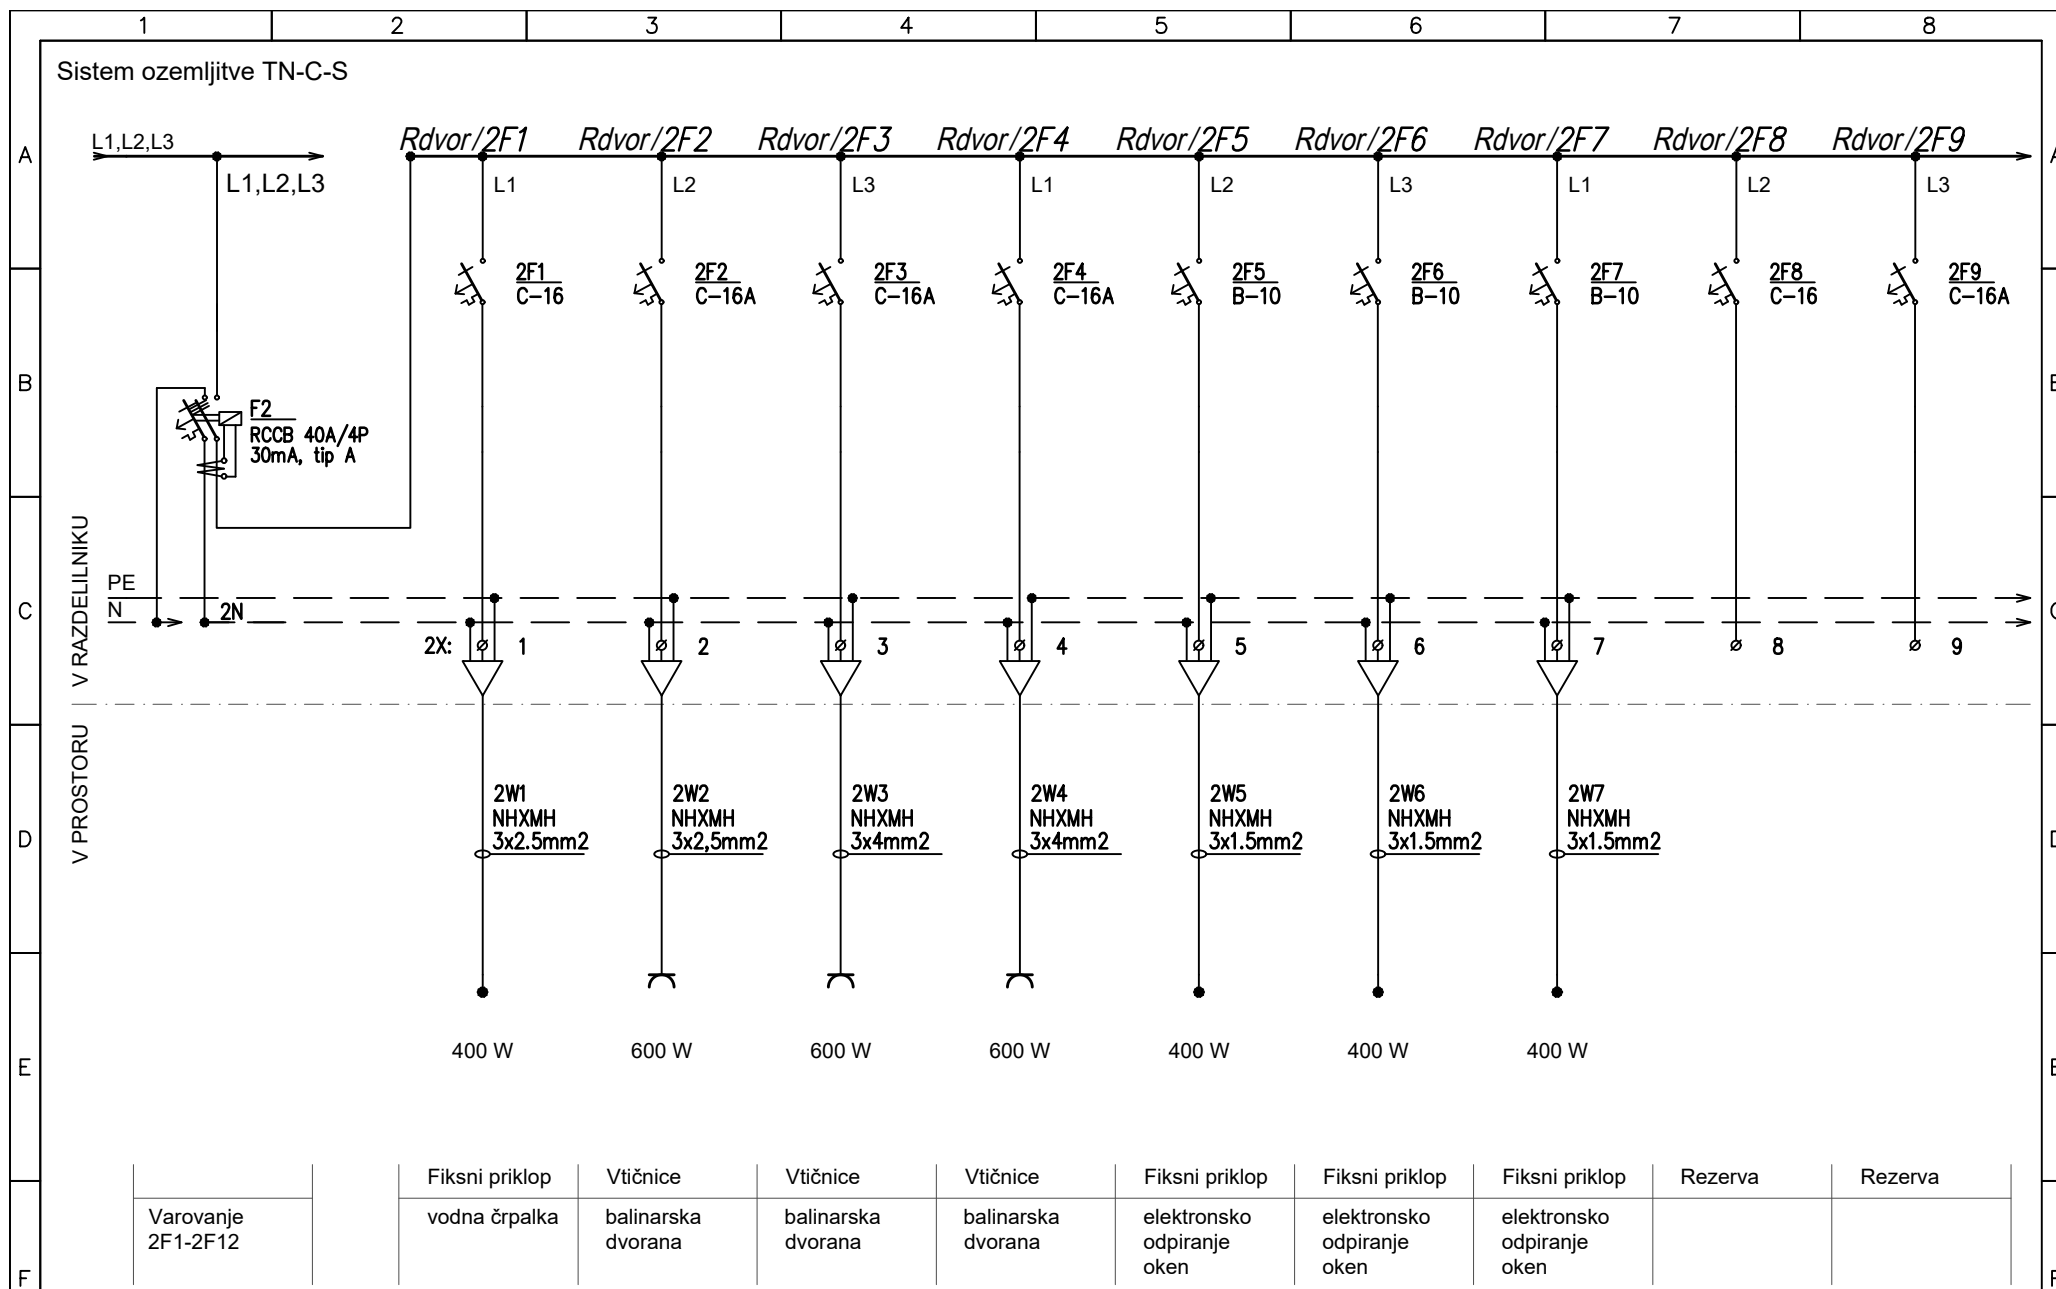


PRO-ELEKT d.o.o.
Projektiranje električnih inštalacij,
inženiring in tehnično svetovanje
Staničeva 41, 1000 Ljubljana

Poobl. inž. *Janez Tomše, d.i.e.*
Projektant *Domen Očepek, m.i.e.*
Datum *Junij 2026*

Objekt:
Balinišče Ilirska Bistrica
Faza: *PZI*

Oznaka načrta:
Enopolna sh. razdelilnika Rdvor
Št.proj: *PE20/26-52*

Št. nač.: *1*
List: *L8.5*

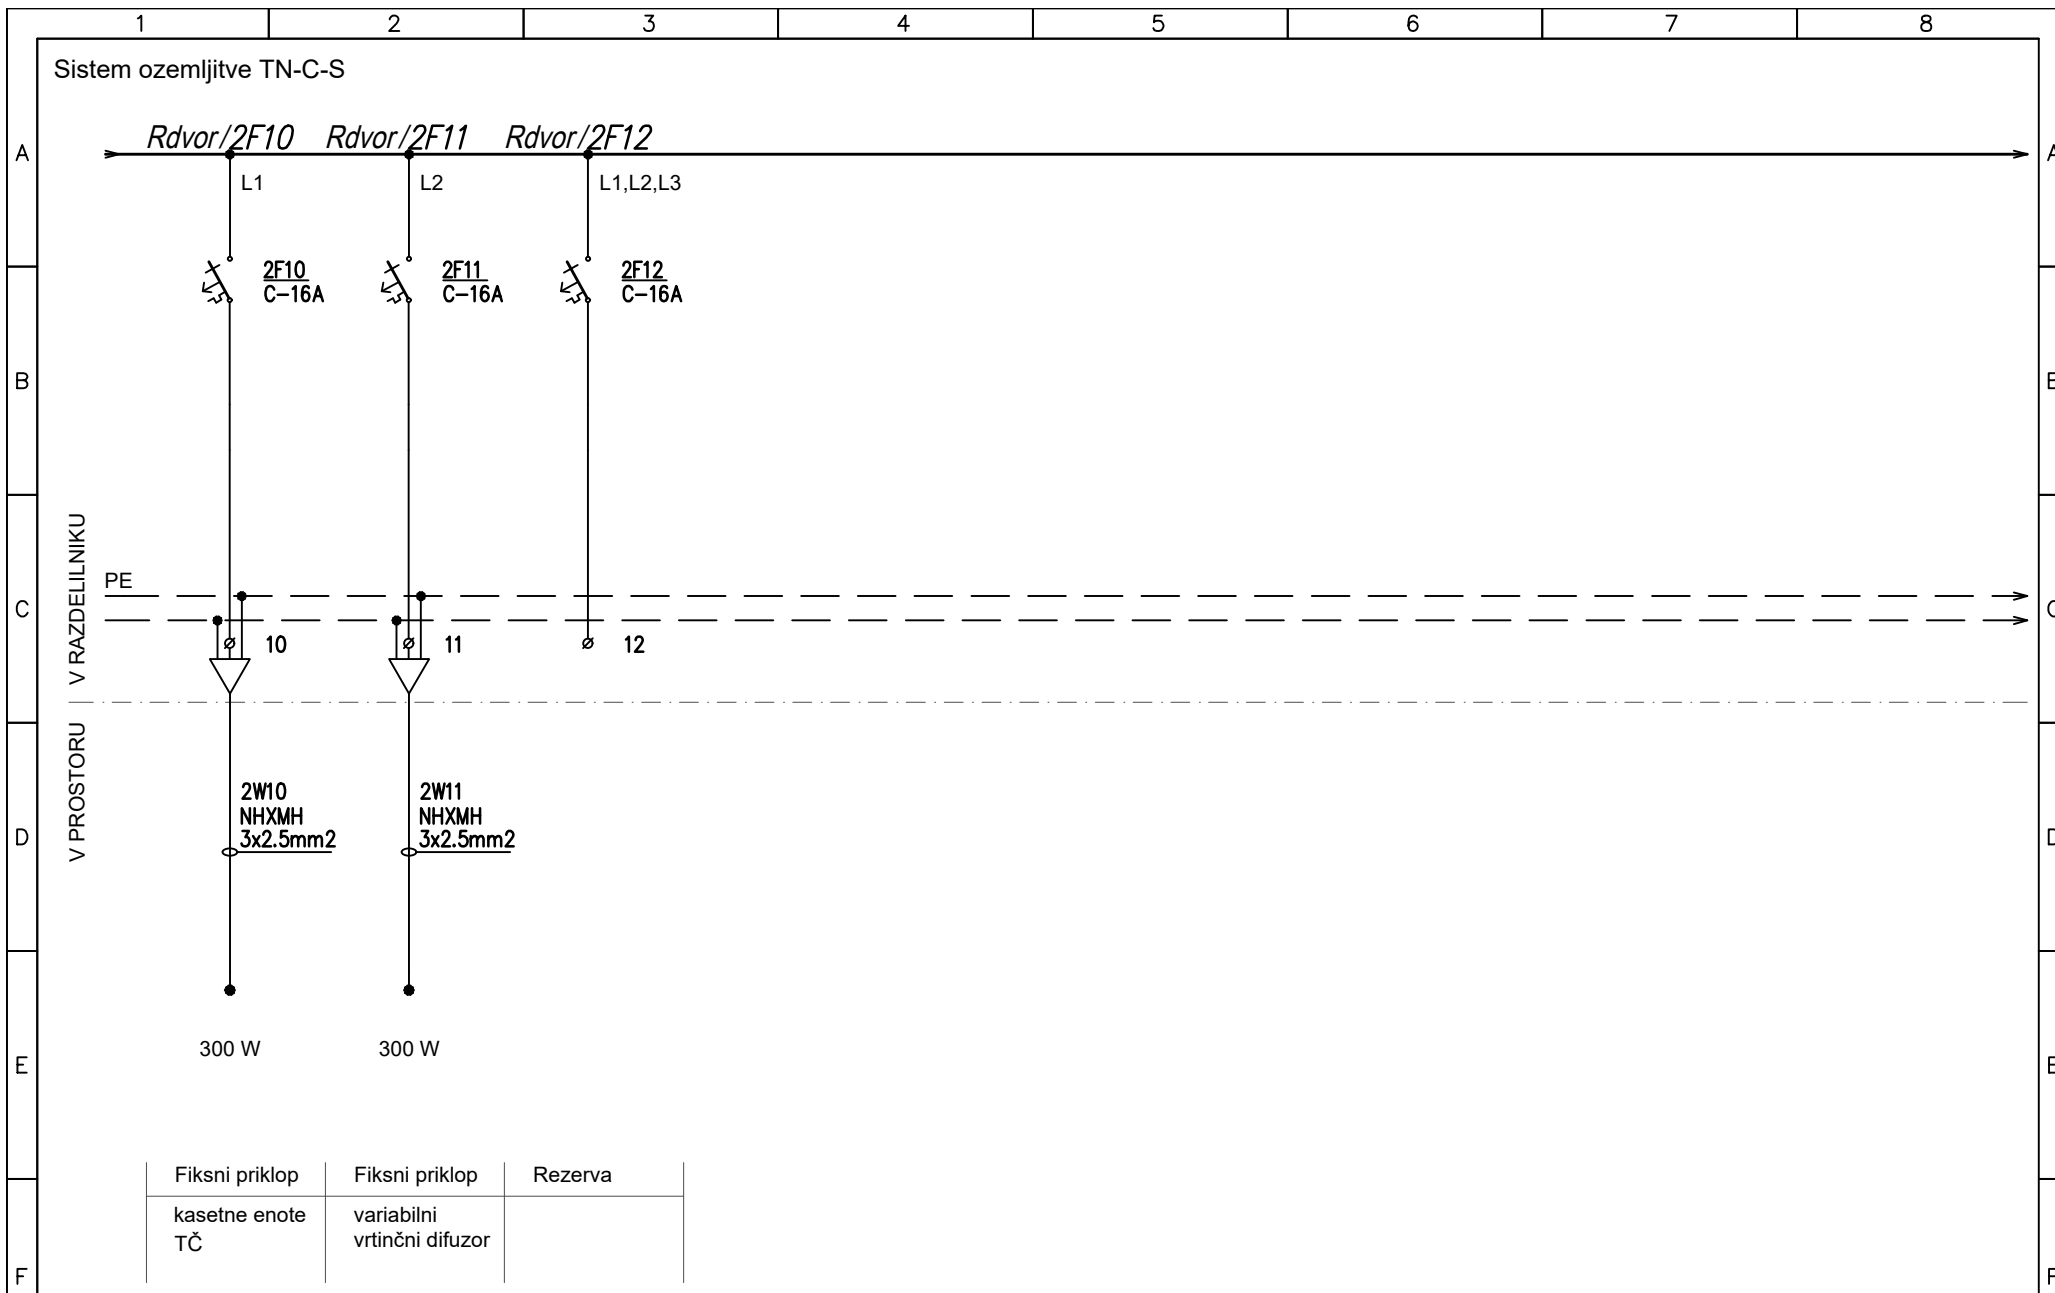

PRO-ELEKT d.o.o.

Projektiranje električnih inštalacij,
inženiring in tehnično svetovanje
Staničeva 41, 1000 Ljubljana

Poobl. inž.	Janez Tomše, d.i.e.
Projektant	Domen Ocepek, m.i.e.
Datum	Junij 2026

Objekt:
Balinišče Ilirska Bistrica


Faza: PZI

Oznaka načrta:
Enopolna sh. razdelilnika Rdvor

Št.proj: PE20/26-52

Št. nač.:
1

List:
L8.6

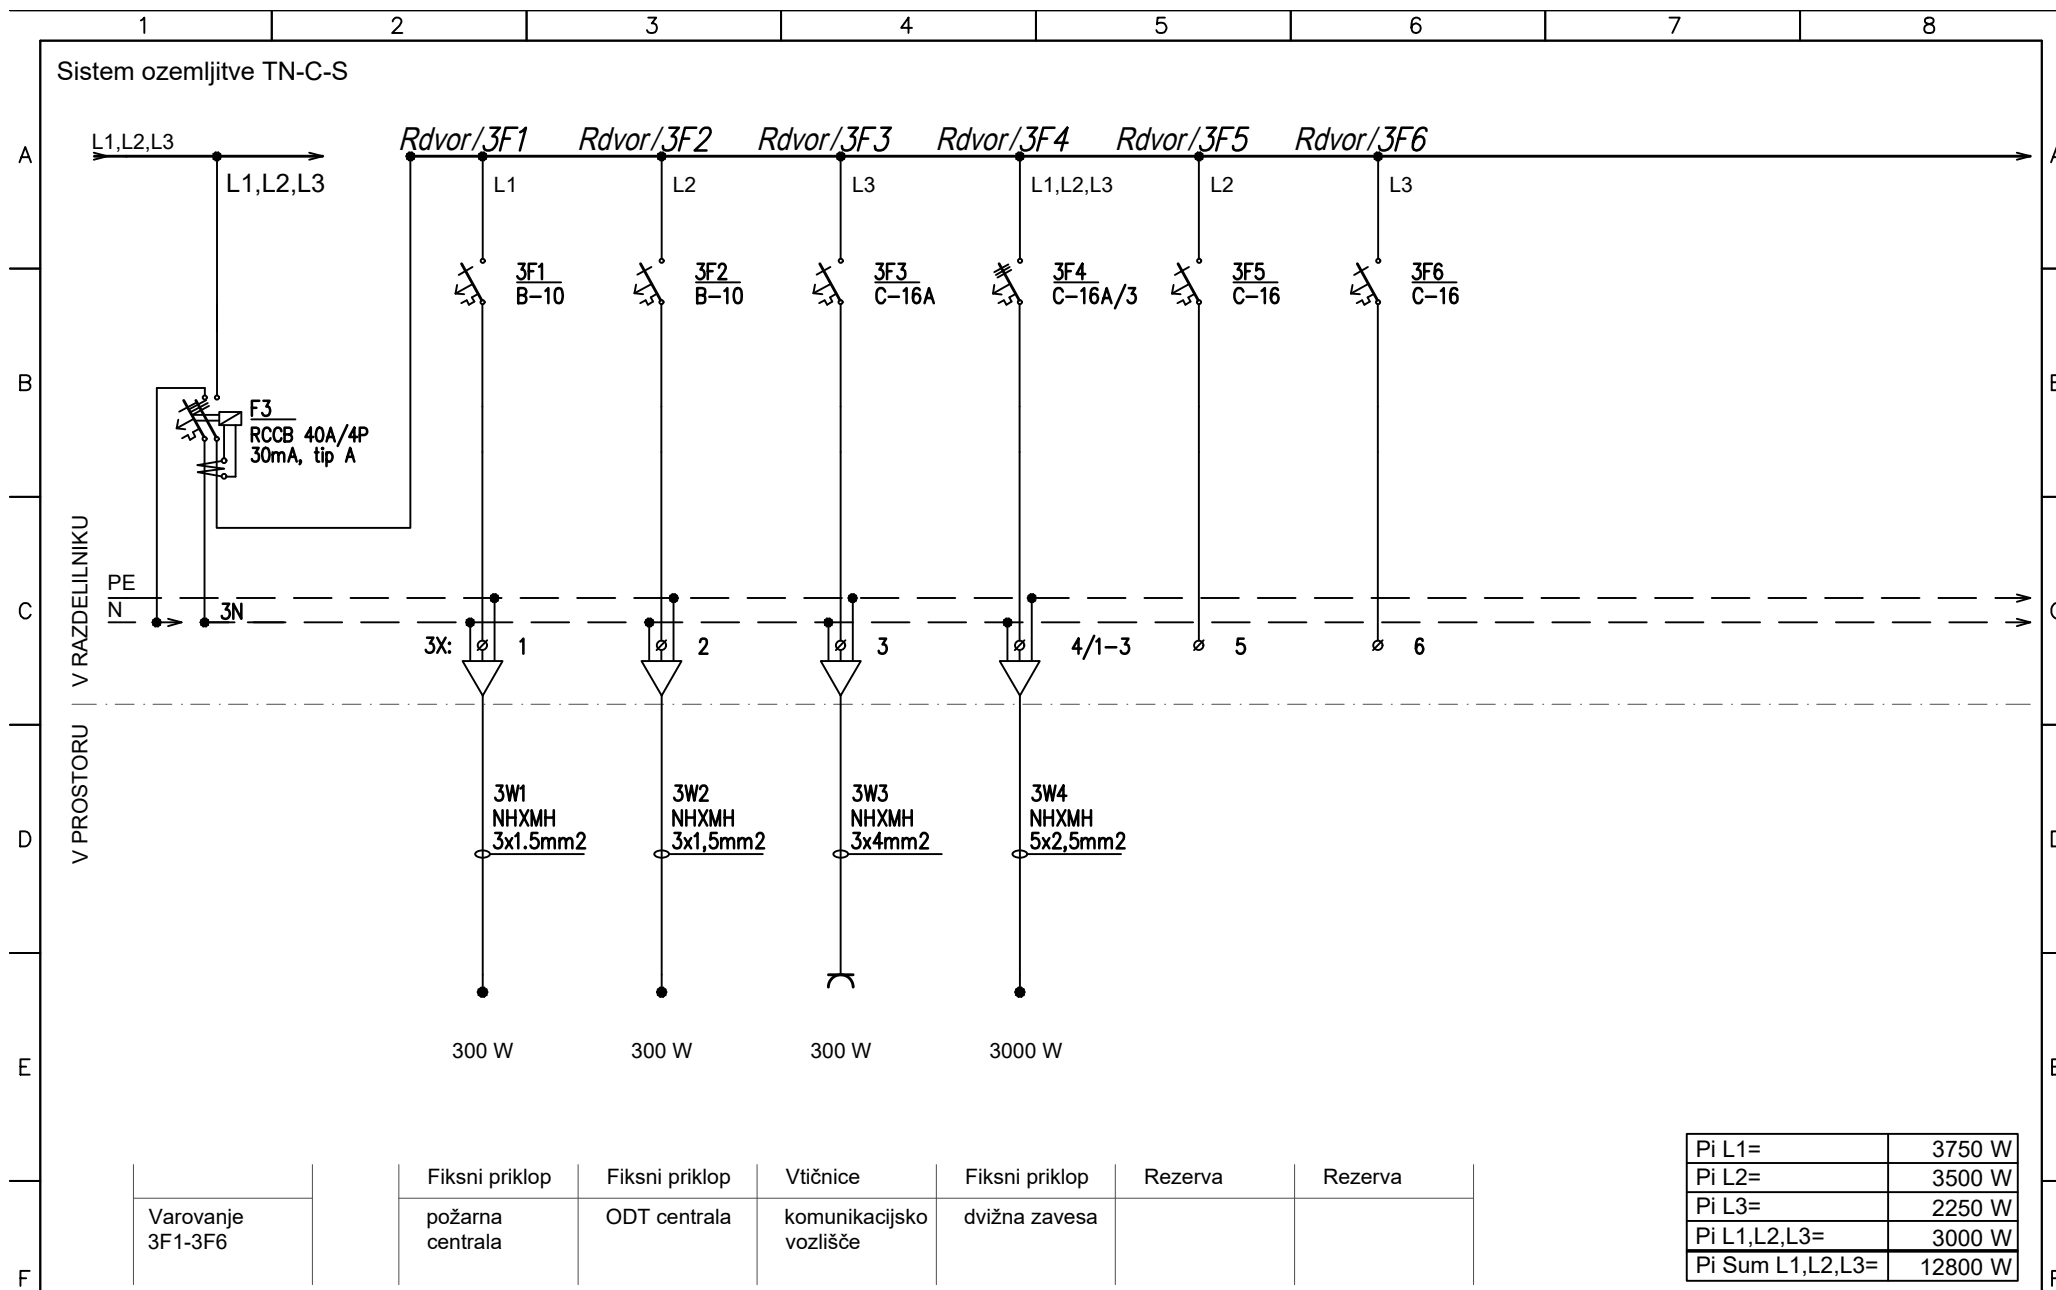

PRO-ELEKT d.o.o.

Projektiranje električnih inštalacij,
inženiring in tehnično svetovanje
Staničeva 41, 1000 Ljubljana

Poobl. inž.	Janez Tomše, d.i.e.
Projektant	Domen Očepek, m.i.e.
Datum	Junij 2026

Objekt:
Balinišče Ilirska Bistrica

Faza: *PZI*

Oznaka načrta:

Enopolna sh. razdelilnika Rdvor


Št.proj: *PE20/26-52*

Št. nač.:

1

List:

L8.7

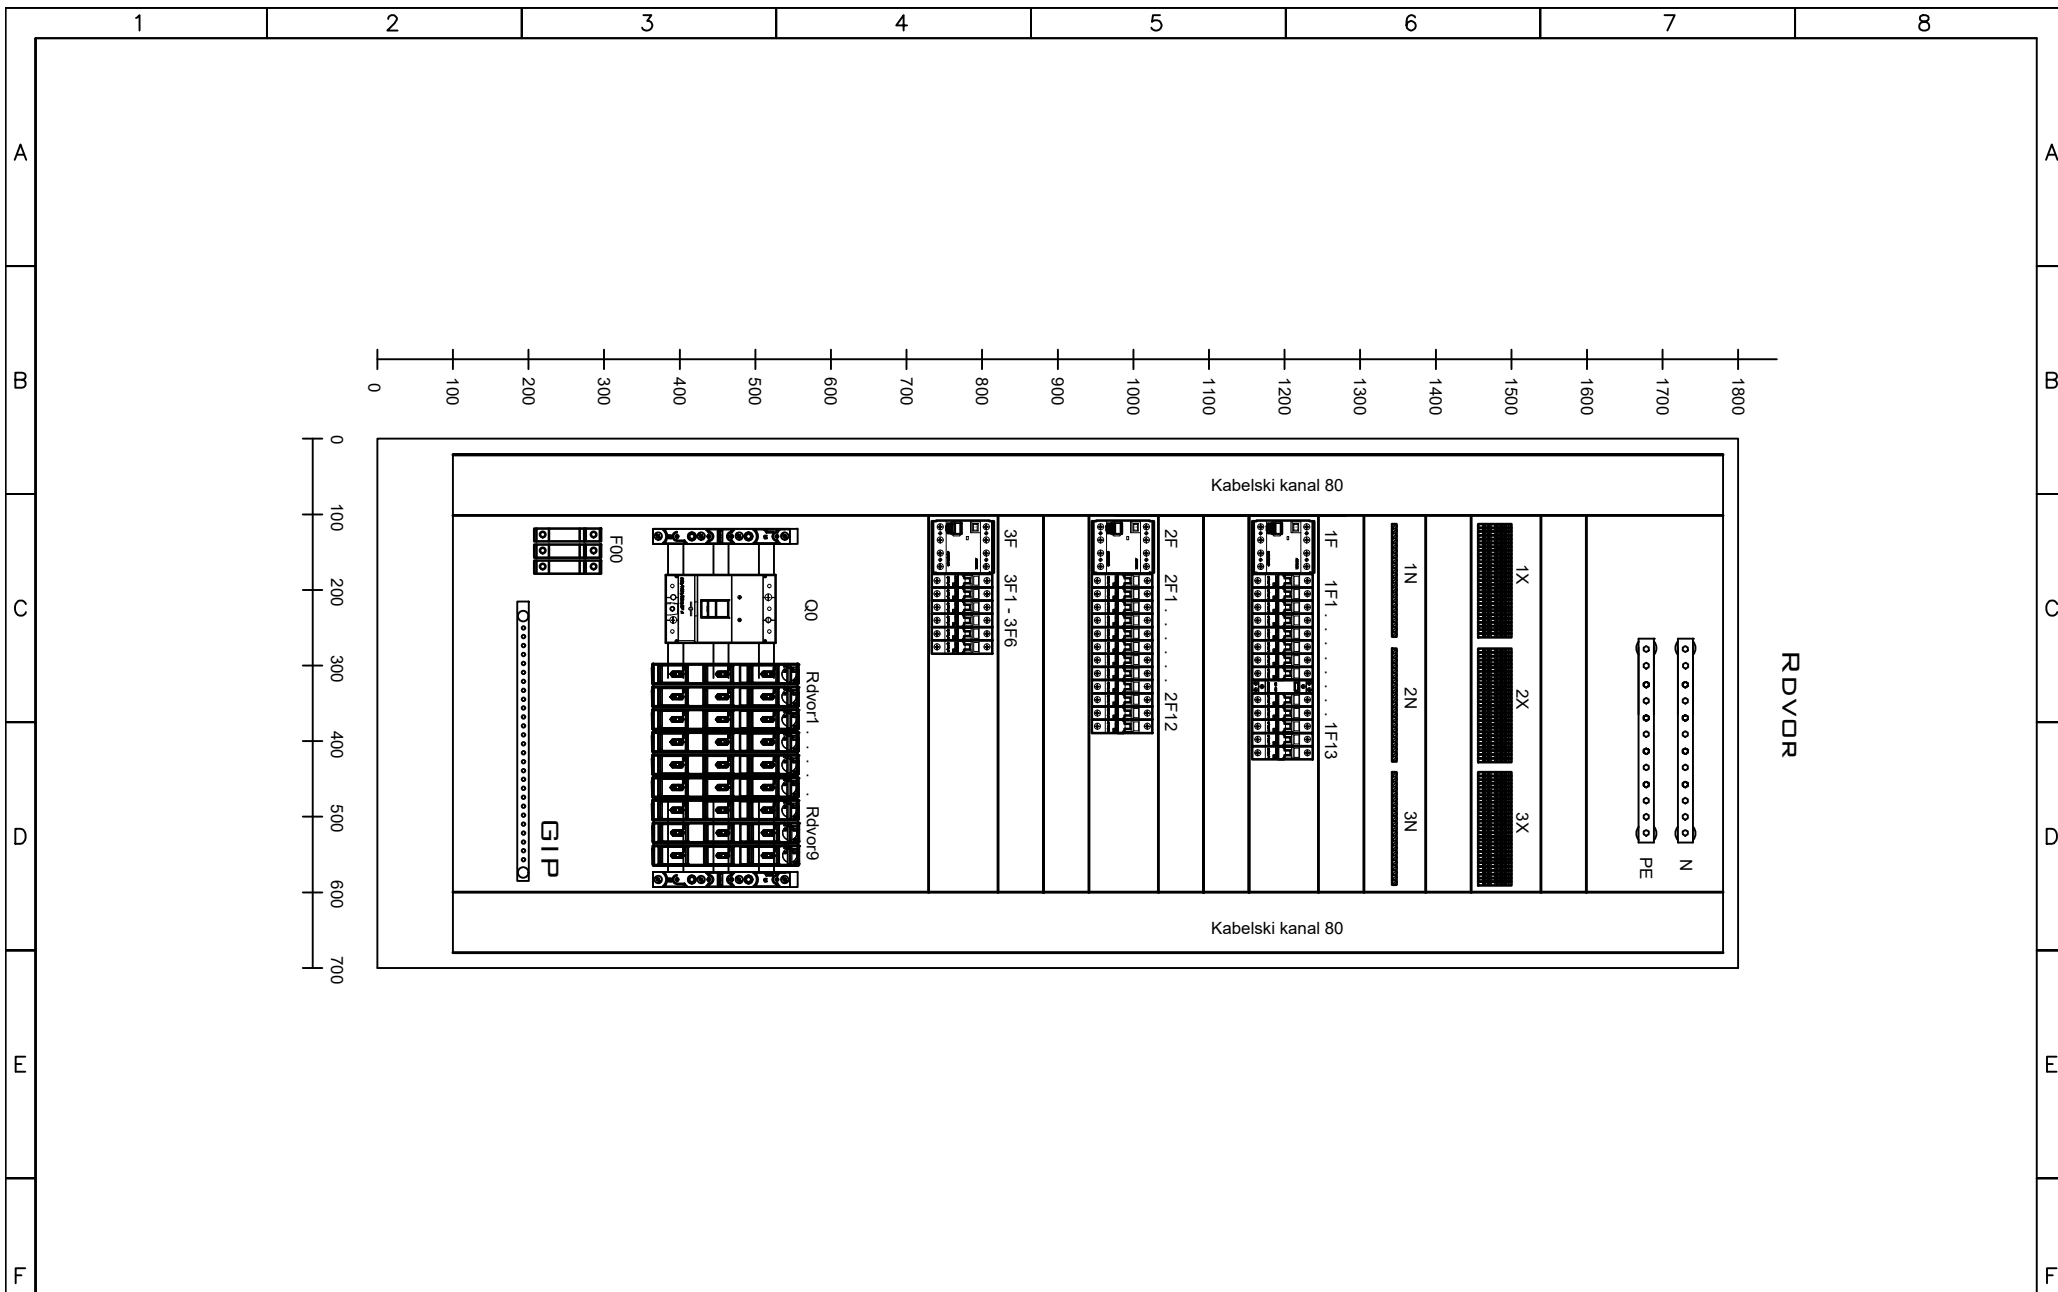


PRO-ELEKT d.o.o.
Projektiranje električnih inštalacij,
inženiring in tehnično svetovanje
Staničeva 41, 1000 Ljubljana

Poobl. inž.	Janez Tomše, d.i.e.
Projektant	Domen Očepek, m.i.e.
Datum	Junij 2026

Objekt:	Balinišče Ilirska Bistrica
Faza:	PZI

Oznaka načrta:	Enopolna sh. razdelilnika Rdvor
Št.proj:	PE20/26-52

Št. nač.:	1
List:	L8.8

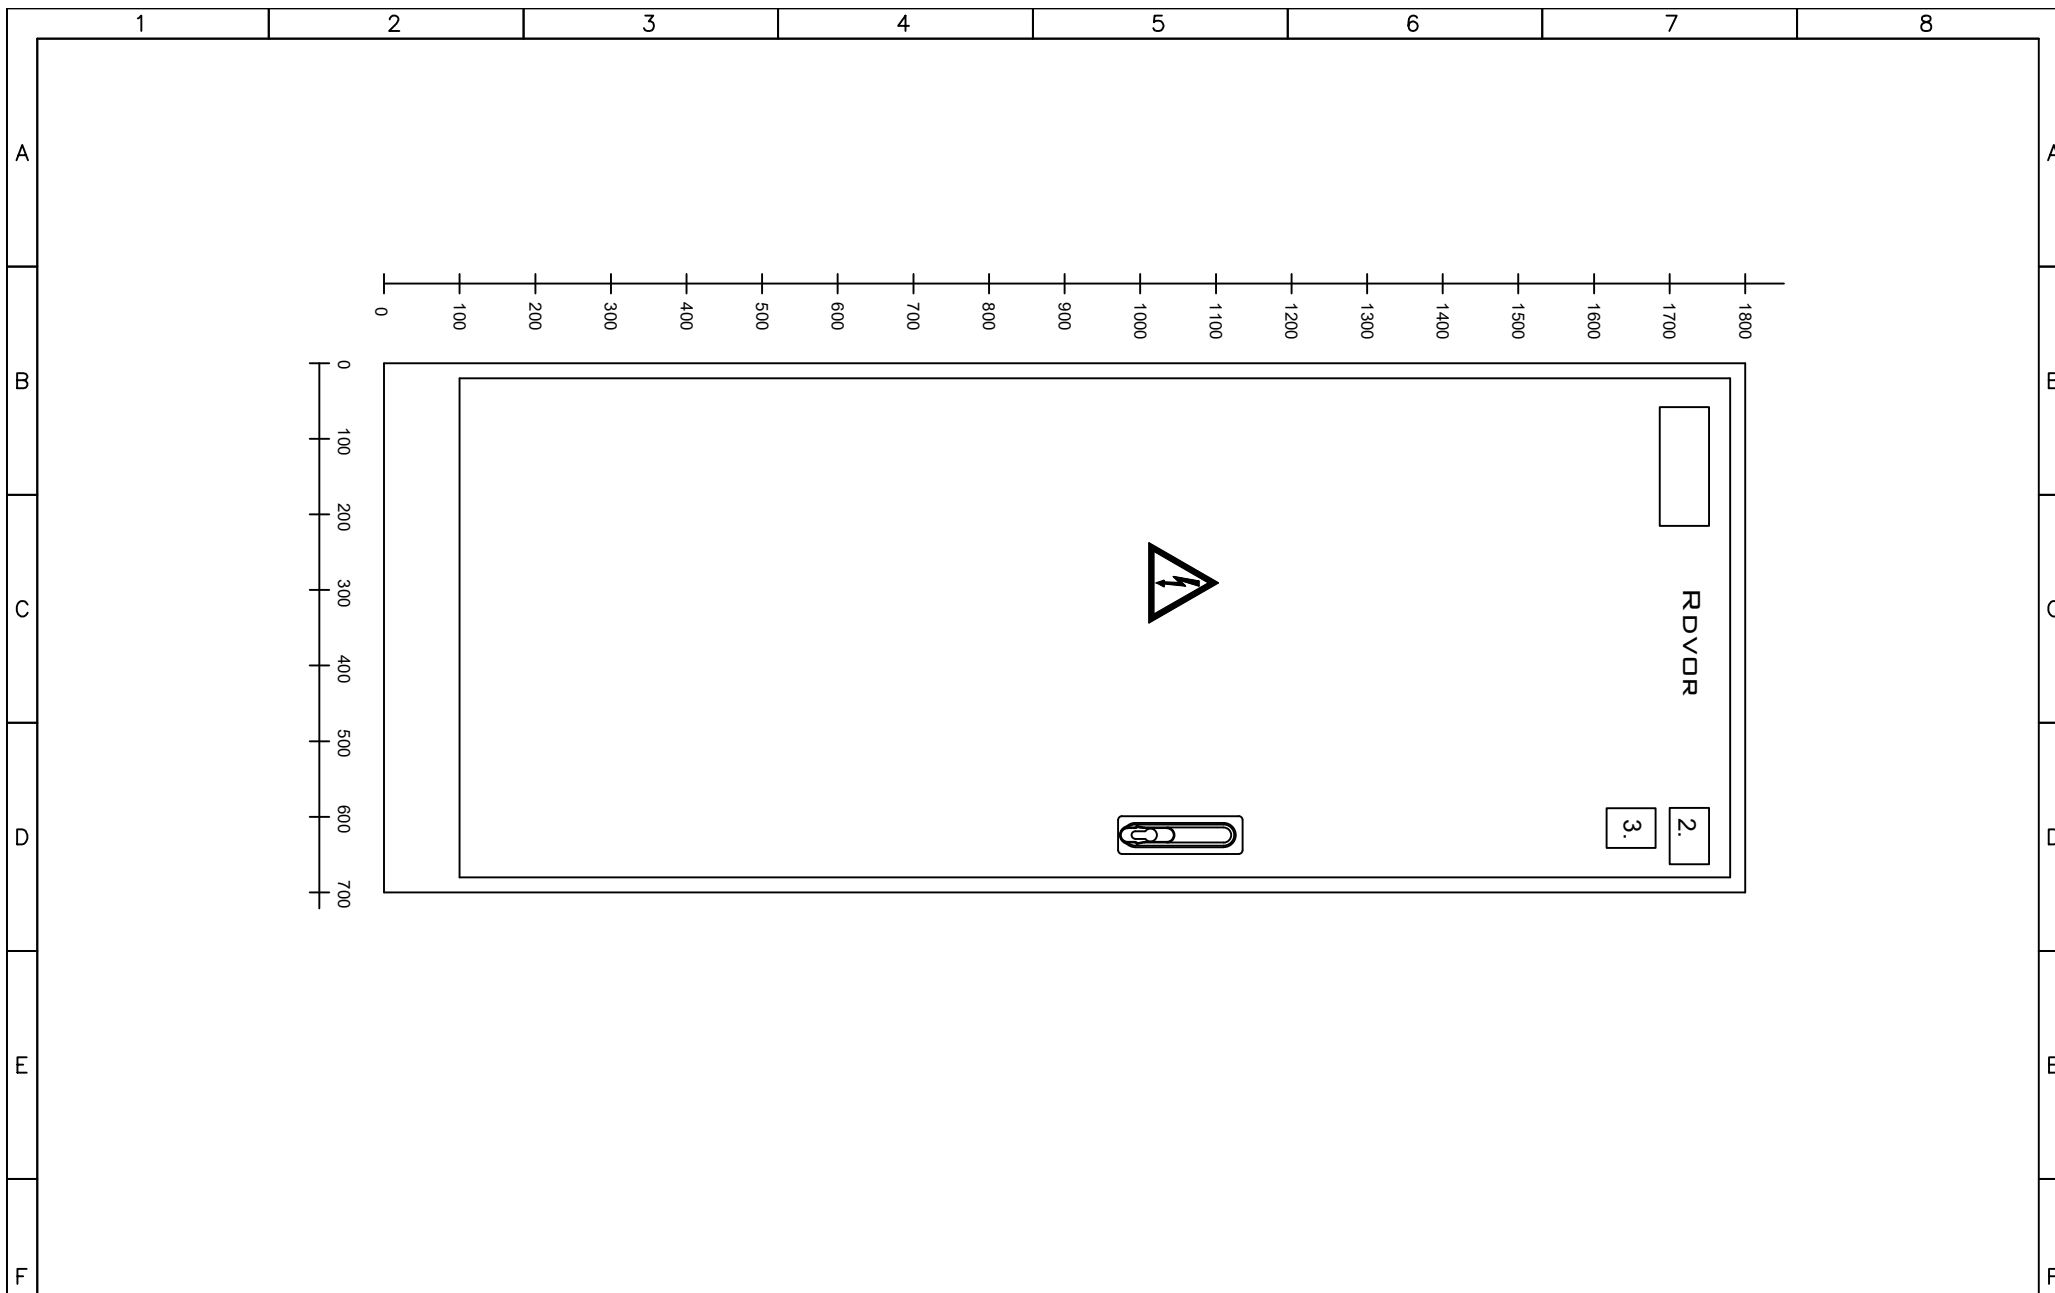


PRO-ELEKT d.o.o.
Projektiranje električnih inštalacij,
inženiring in tehnično svetovanje
Staničeva 41, 1000 Ljubljana

Poobl. inž.	Janez Tomše, d.i.e.
Projektant	Domen Očepek, m.i.e.
Datum	Junij 2026

Objekt:	Balinišče Ilirska Bistrica
Faza:	PZI

Oznaka načrta:	Enopolna sh. razdelilnika Rdvor
Št.proj:	PE20/26-52

Št. nač.:	1
List:	L8.9

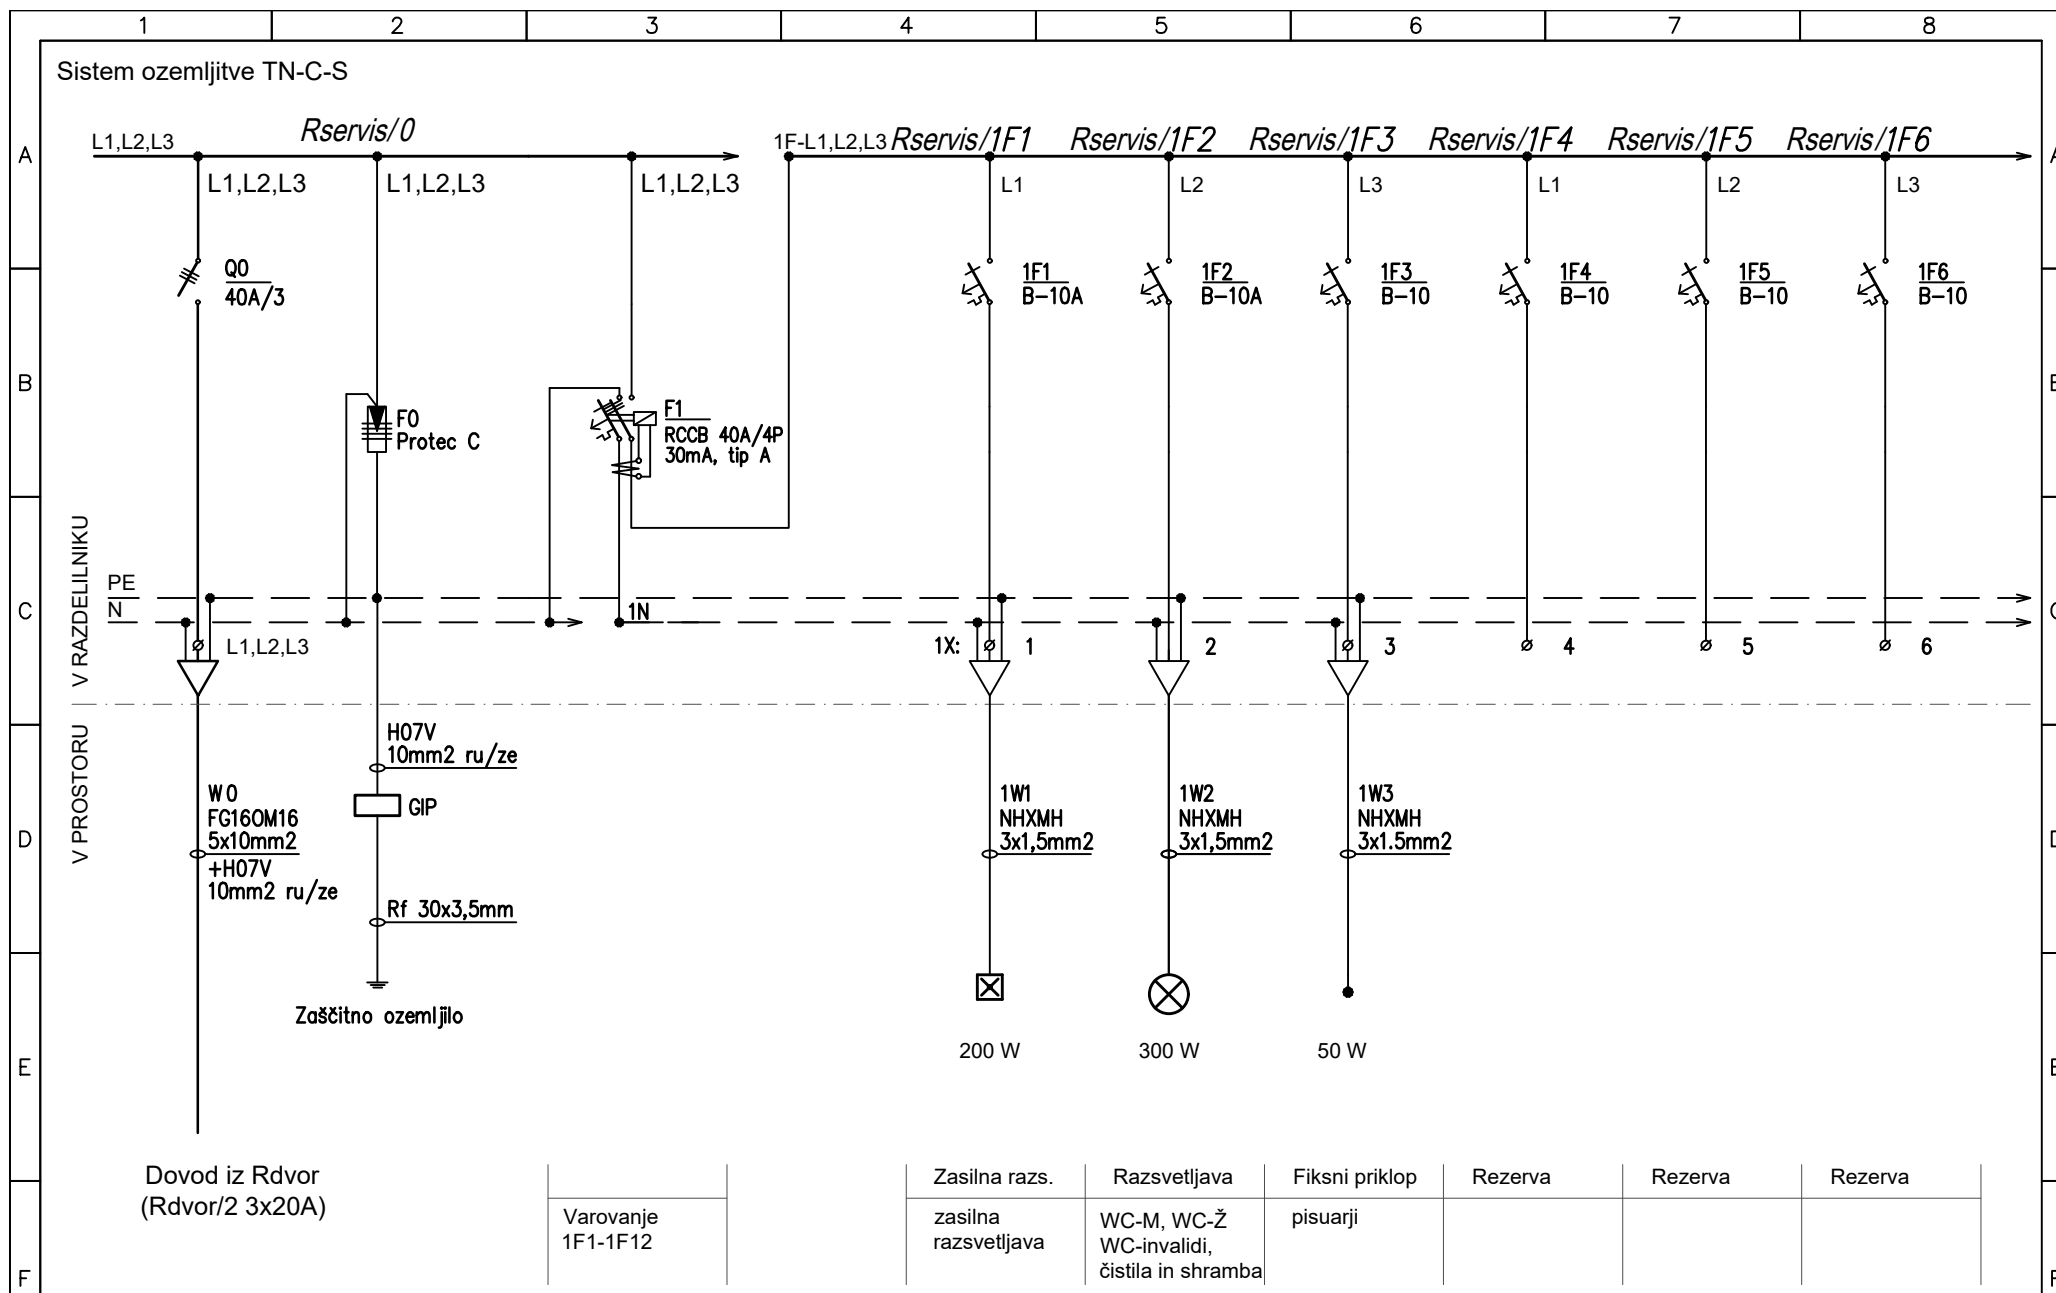

PRO-ELEKT d.o.o.

Projektiranje električnih inštalacij,
inženiring in tehnično svetovanje
Staničeva 41, 1000 Ljubljana

Poobl. inž.	Janez Tomše, d.i.e.
Projektant	Domen Očepek, m.i.e.
Datum	Junij 2026

Objekt:
Balinišče Ilirska Bistrica

Faza: **PZI**

Oznaka načrta:


Enopolna sh. razdelilnika Rservis

Št.proj: **PE20/26-52**

Št. nač.: **1**

List:

L9.1

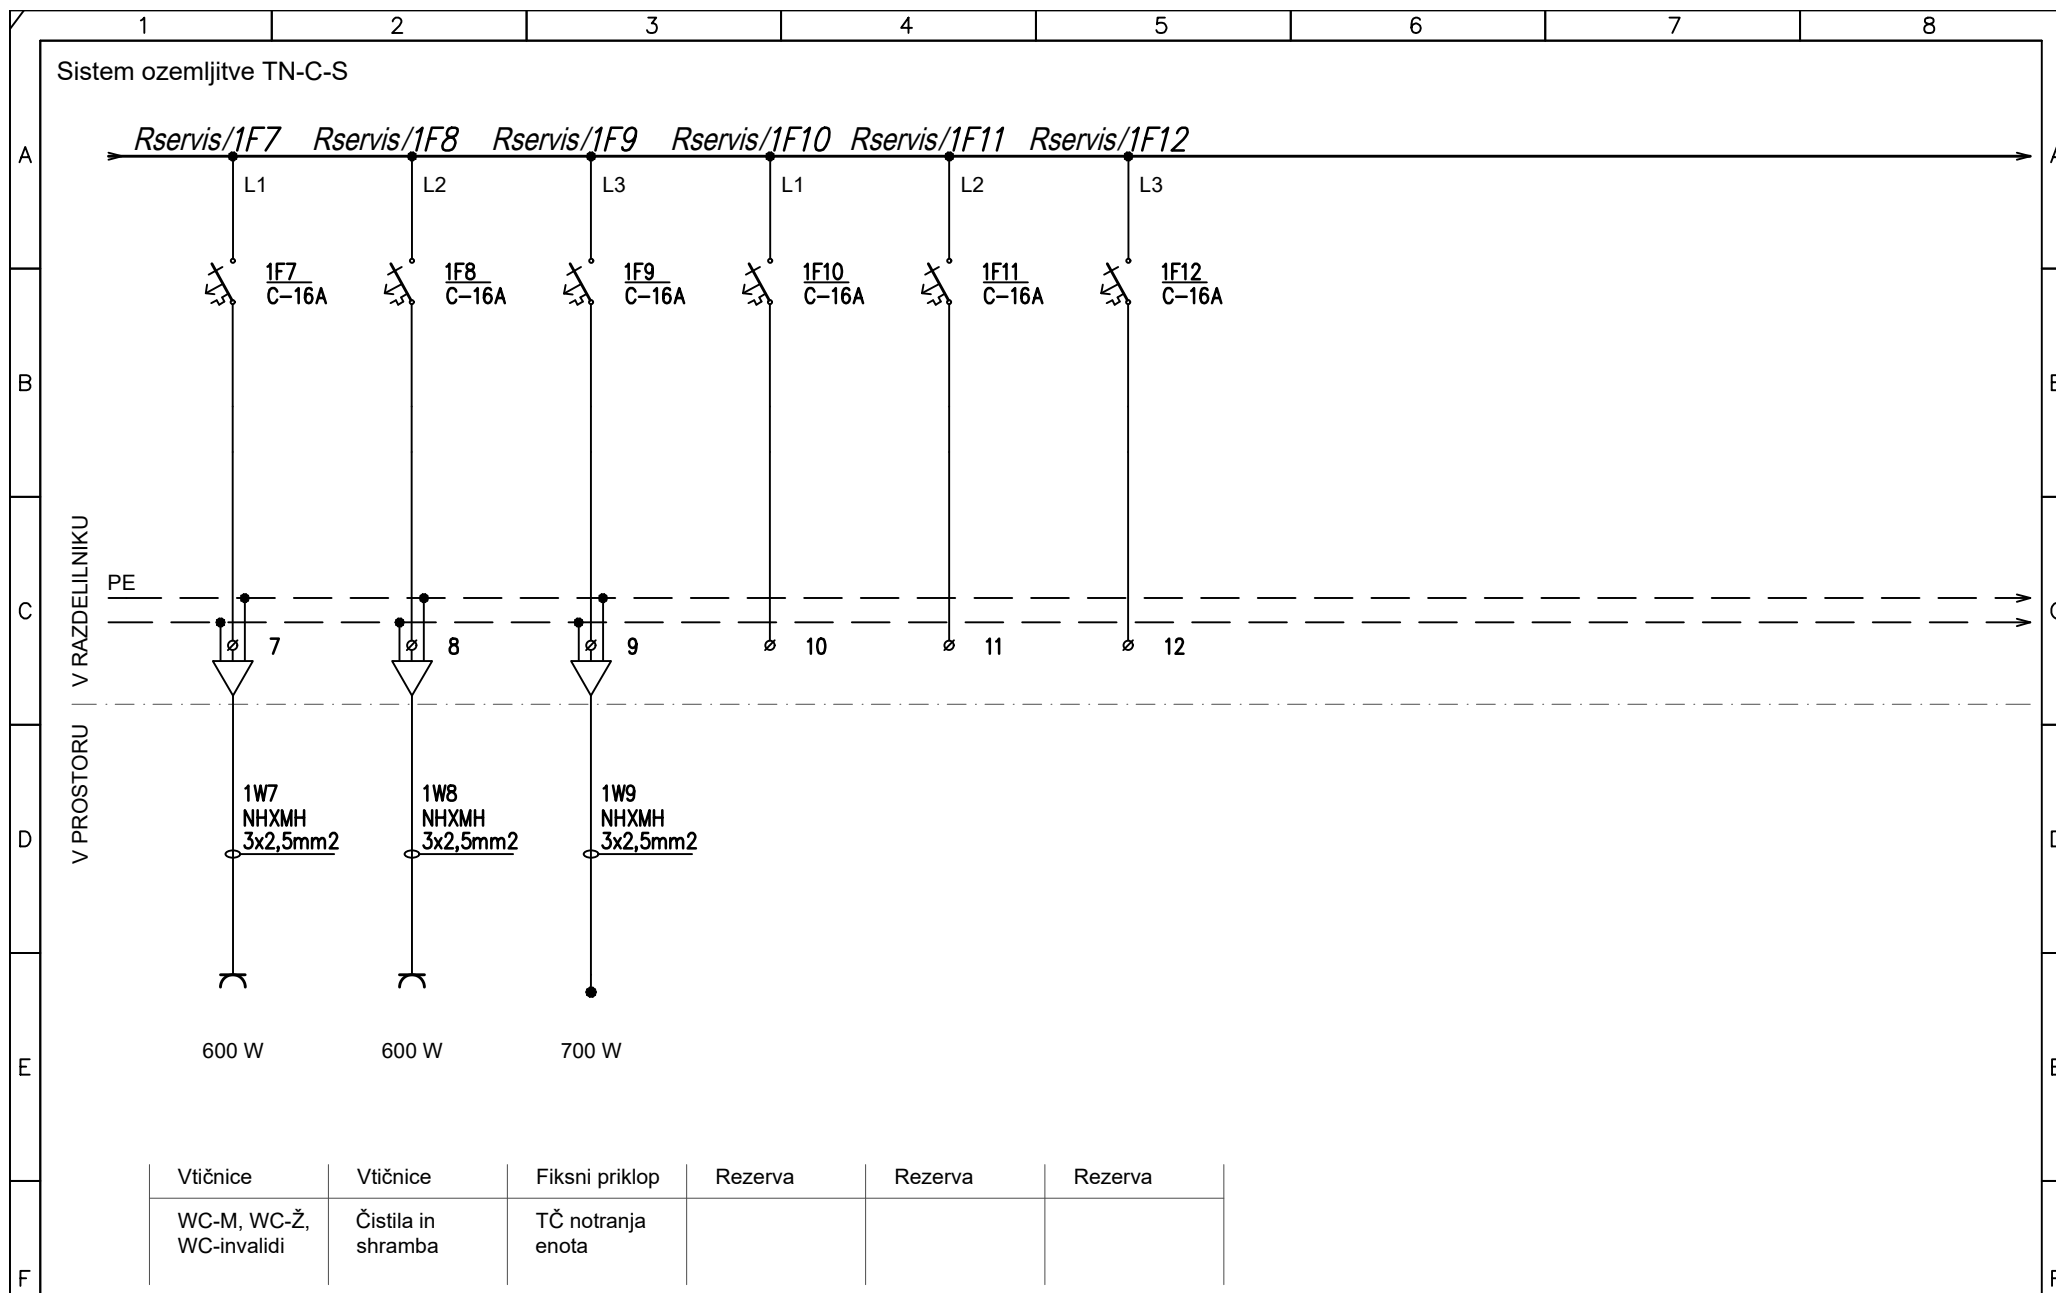

PRO-ELEKT d.o.o.
Projektiranje električnih inštalacij,
inženiring in tehnično svetovanje
Staničeva 41, 1000 Ljubljana

Poobl. inž.	Janez Tomše, d.i.e.
Projektant	Domen Očepek, m.i.e.
Datum	Junij 2026

Objekt:
Balinišče Ilirska Bistrica


Faza: **PZI**


Oznaka načrta:
Enopolna sh. razdelilnika Rservis

Št.proj: **PE20/26-52**

Št. nač.: **1**

List: **L9.2**

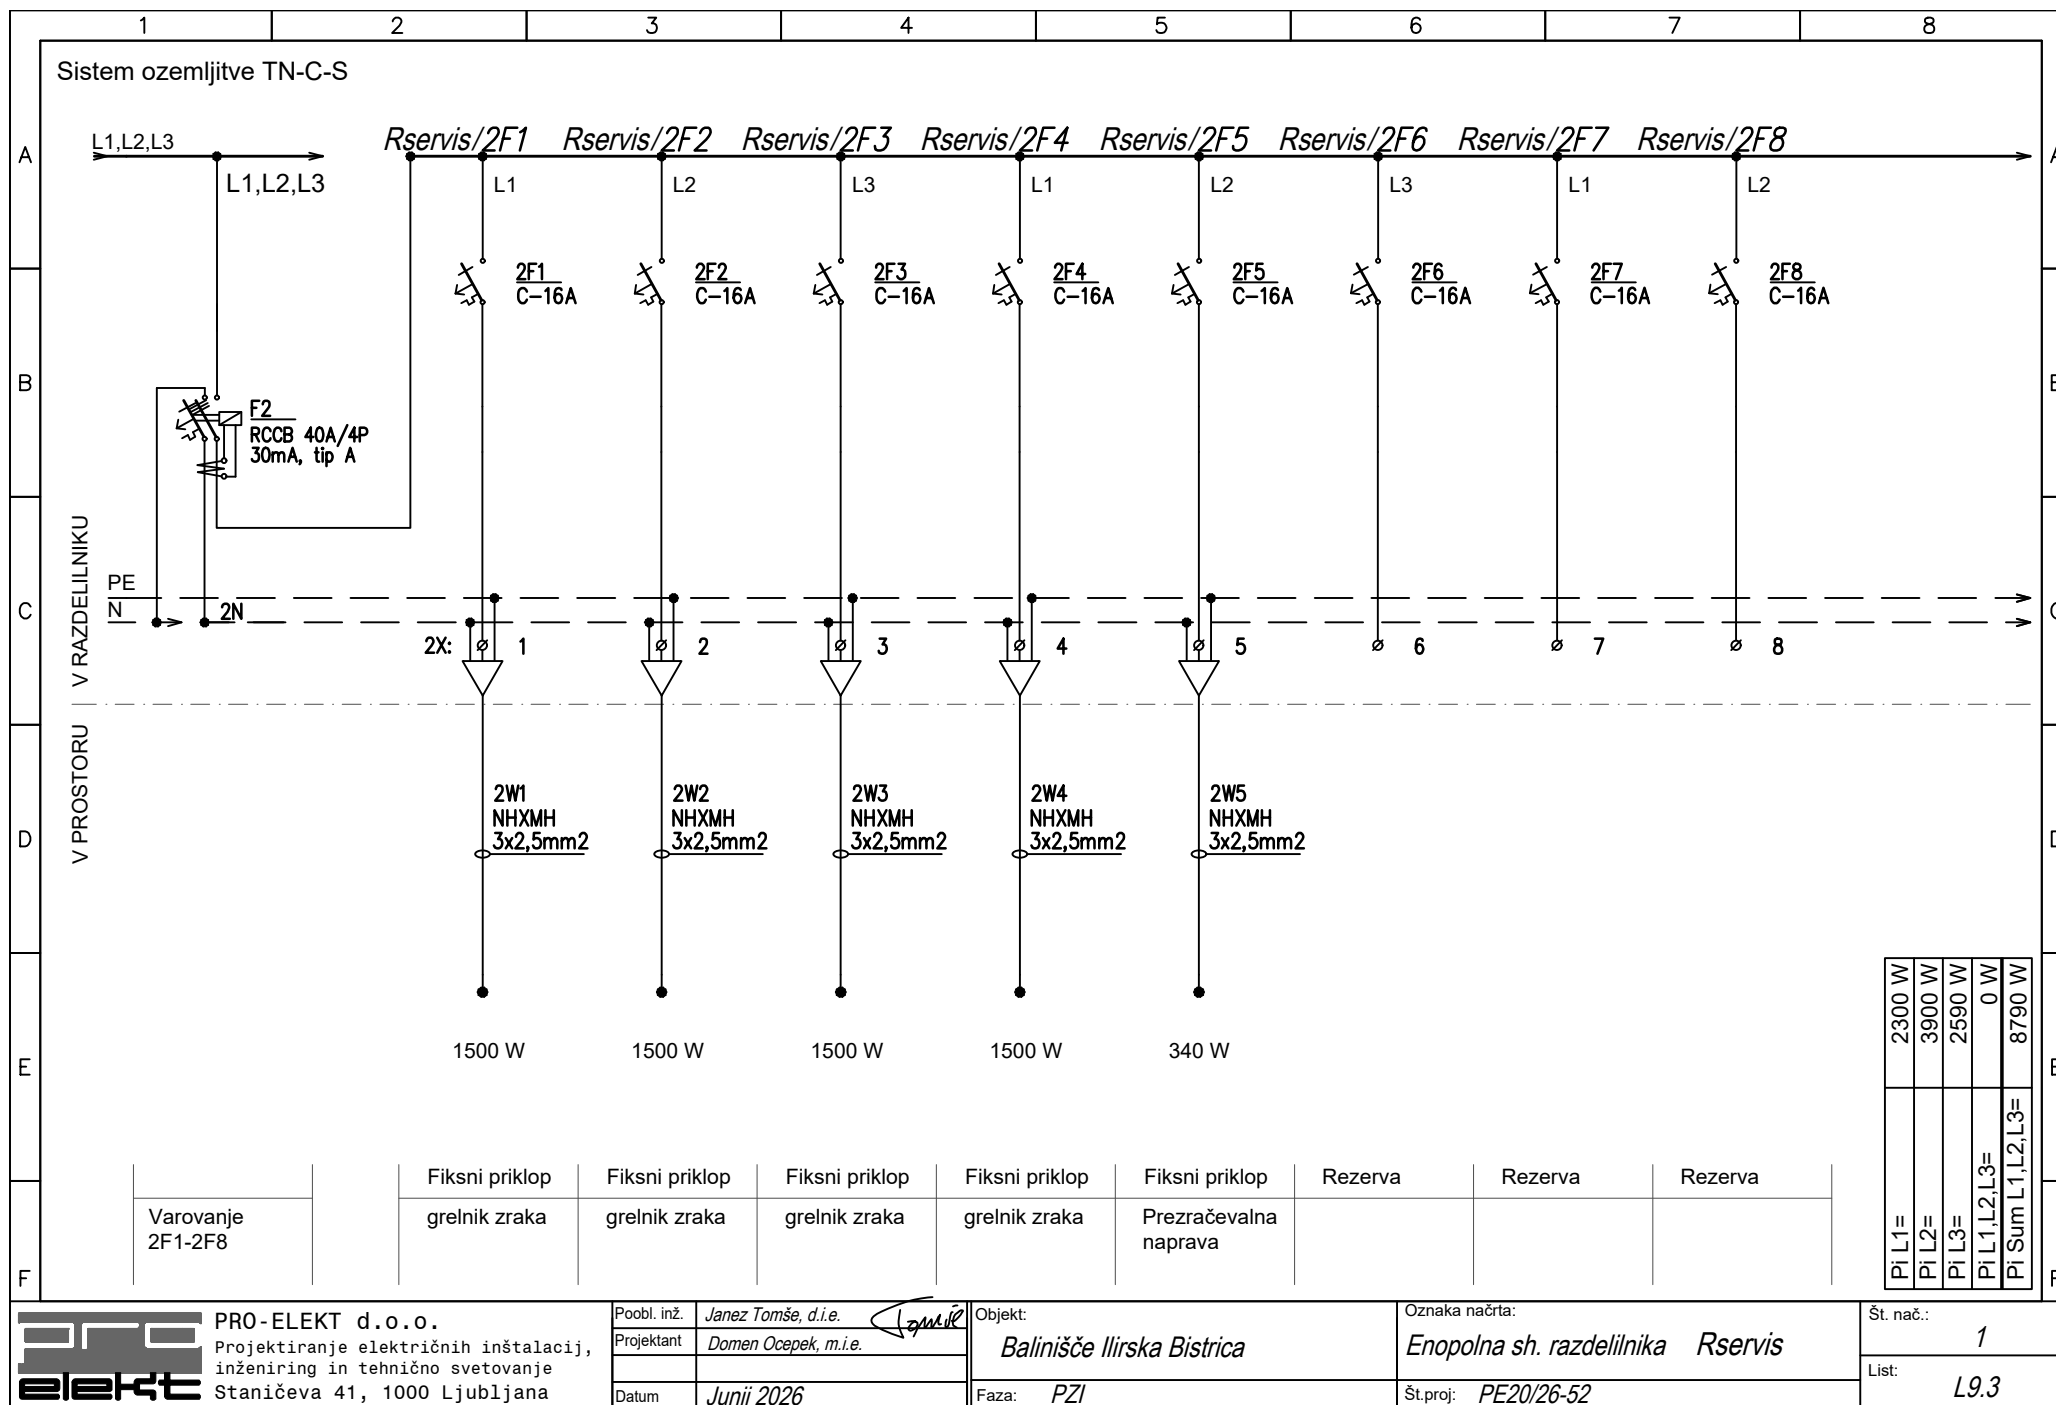

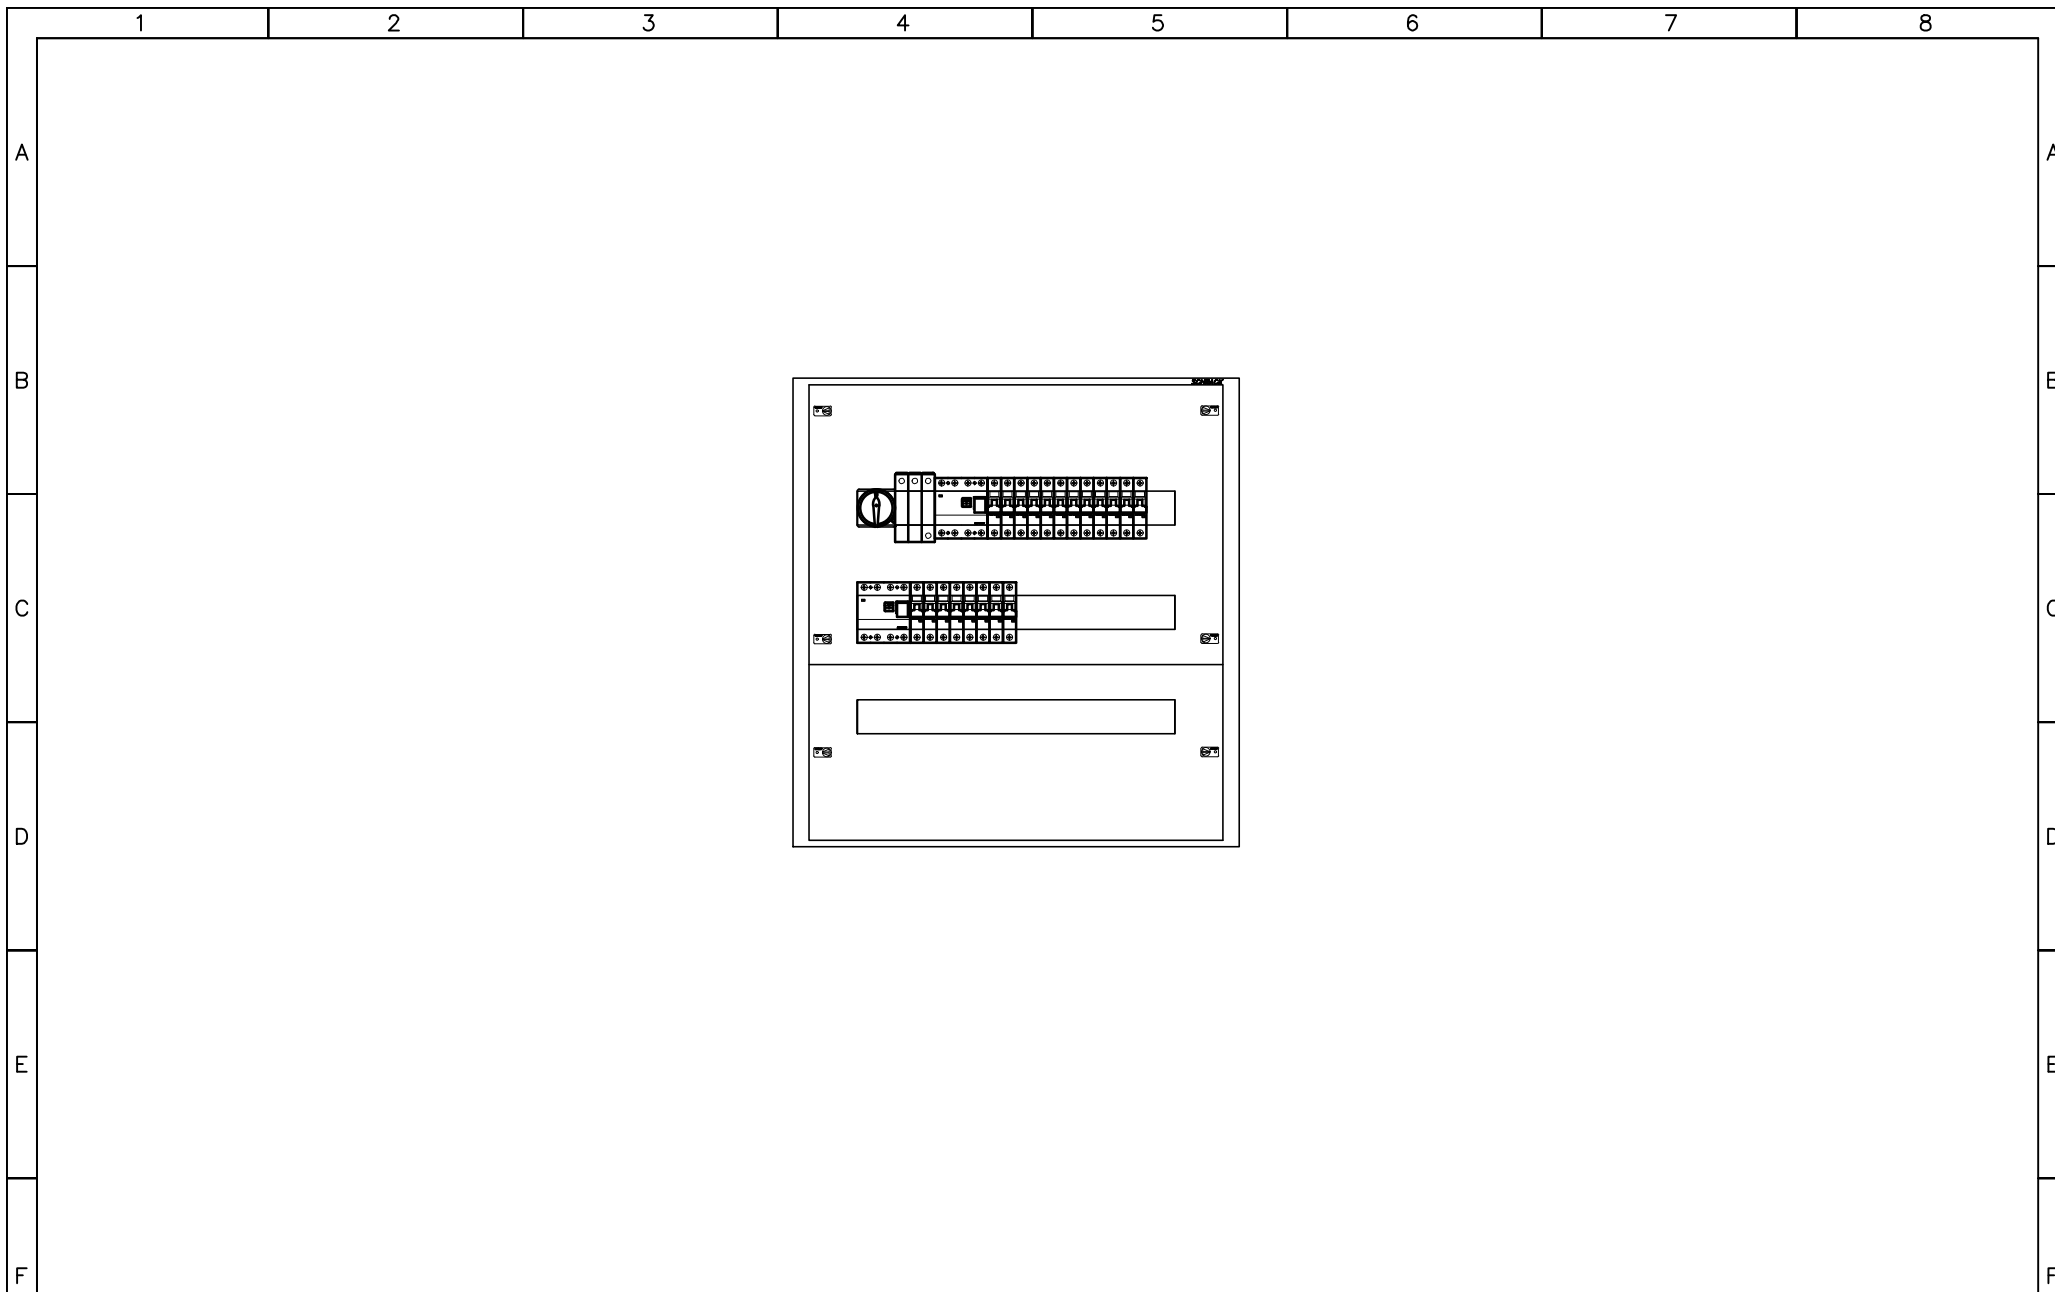


PRO-ELEKT d.o.o.
 Projektiranje električnih inštalacij,
 inženiring in tehnično svetovanje
 Staničeva 41, 1000 Ljubljana


Poobl. inž.	Janez Tomše, d.i.e.
Projektant	Domen Očepek, m.i.e.
Datum	Junij 2026

Objekt:	Balinišče Ilirska Bistrica
Faza:	PZI

Oznaka načrta:	Enopolna sh. razdelilnika Rservis
Št.proj:	PE20/26-52

Št. nač.:	1
List:	L9.4

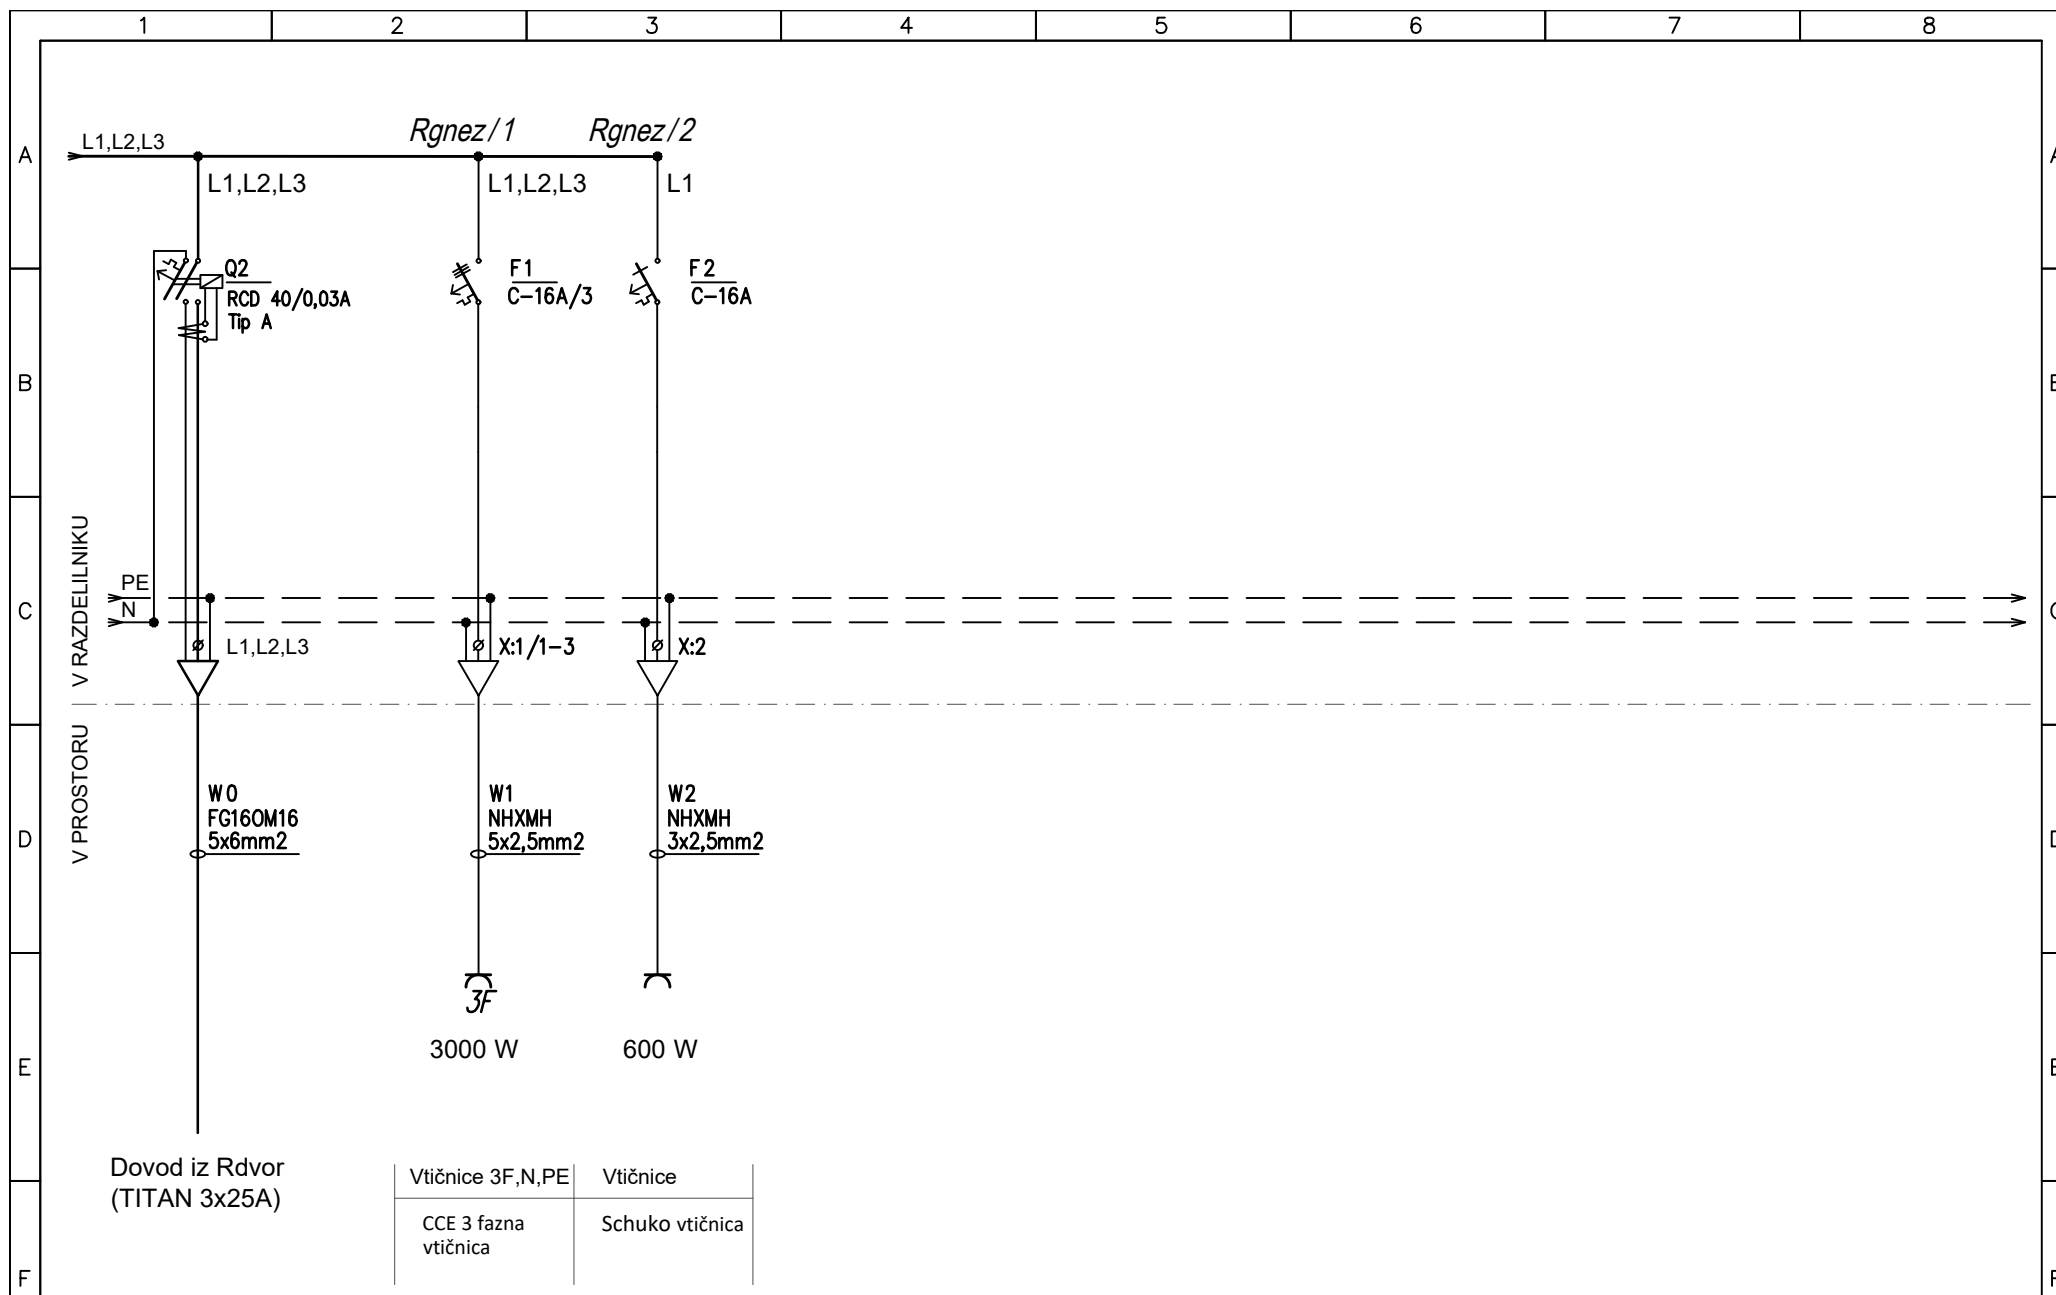

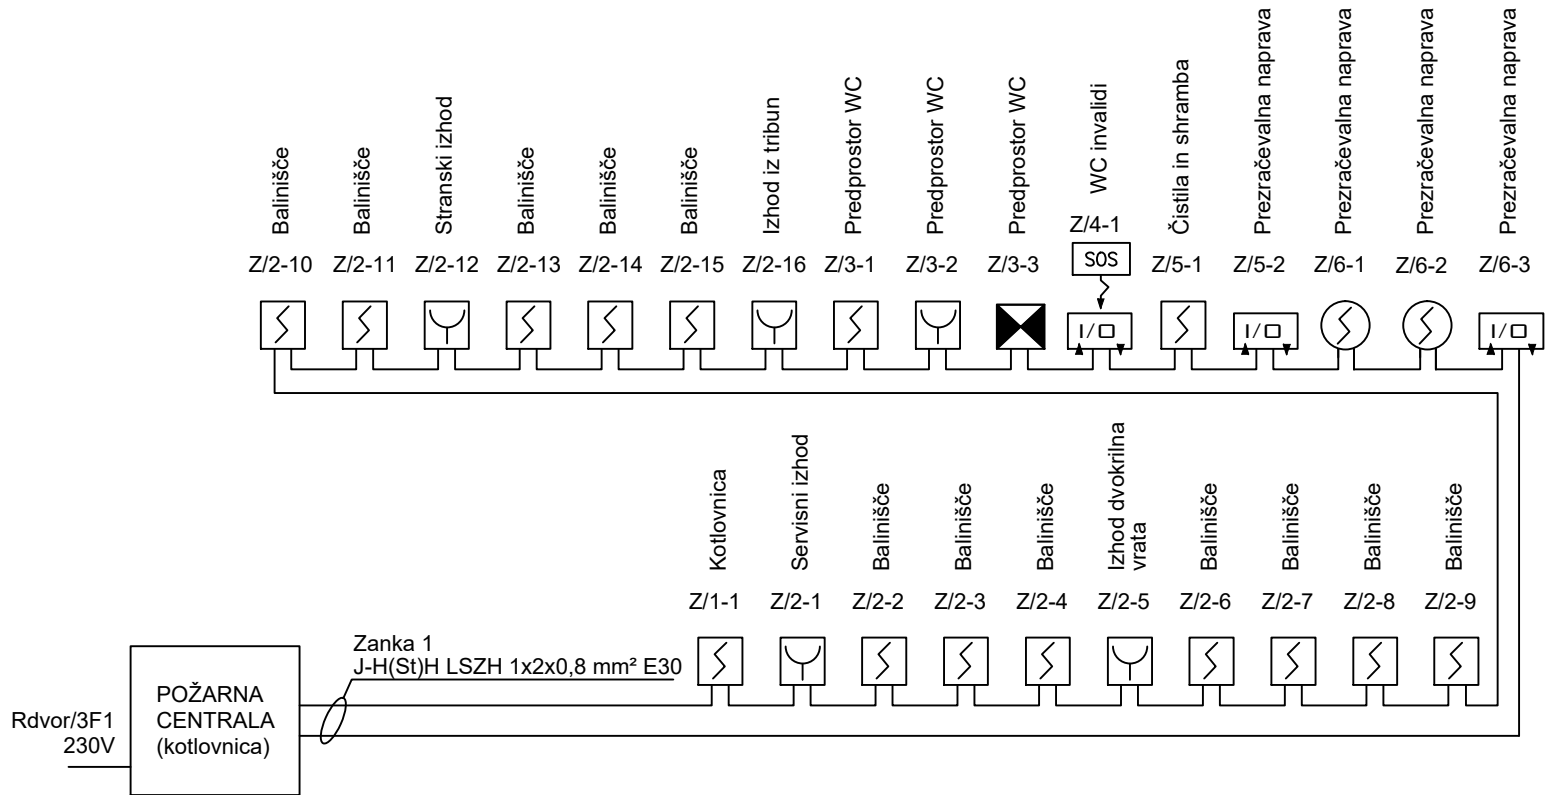


IZVEDBA INŠTALACIJ

Inštalacija je projektirana s kabli :
J-H(St)H LSZH 1x2x0,8 mm² E30 - požarno javljanje
-v vseh prostorih kabli v izolirnih ceveh v ometu oz betonu
-v medstropovju spuščenih stropov nadometno na kabelskih policah in v izolirnih ceveh na distančnih objemkah

LEGENDA SIMBOLOV

- adresni optični javljalnik dima
- adresni termični javljalnik požara
- vhodno izhodno adresni vmesnik
- sirena z bliskavico
- vzorčna komora v klima kanalu
- indikator

št. sprem:		opis:		datum:	podpis:
PRO-ELEKT d.o.o.		Projektiranje električnih inštalacij, inženiring in tehnično svetovanje		Staničeva 41, 1000 Ljubljana	
investitor:		OBČINA ILIRSKA BISTRICA		Bazoviška cesta 014, 6250 Ilirska Bistrica, Slovenija	
objekt:		Novogradnja balinarske dvorane		v Ilirski Bistrici s servisnimi sanitarnimi	
vrsta dok.:		PZI			
vrsta načrta:		3/I NAČRT ELEKTROTEHNIKE			
vsebina načrta:		SHEMA POŽARNEGA JAVLJANJA		merilo:	M 1:X
pooblaščen arhitekt:		mag. TOMAŽ BIŠČAK, u.d.i.a.	A-1529	podpis:	datum:
pooblaščen inženir:		JANEZ TOMŠE, dipl.inž.el.	IZS E-1959	podpis:	datum: Junij 2026
projektant:		DOMEN OCEPEK, mag.inž.el.		podpis:	datum: Junij 2026
št. projekta:		10_2025	št. načrta:	datum: Junij 2026	št. lista: 12
			PE20/26-52		

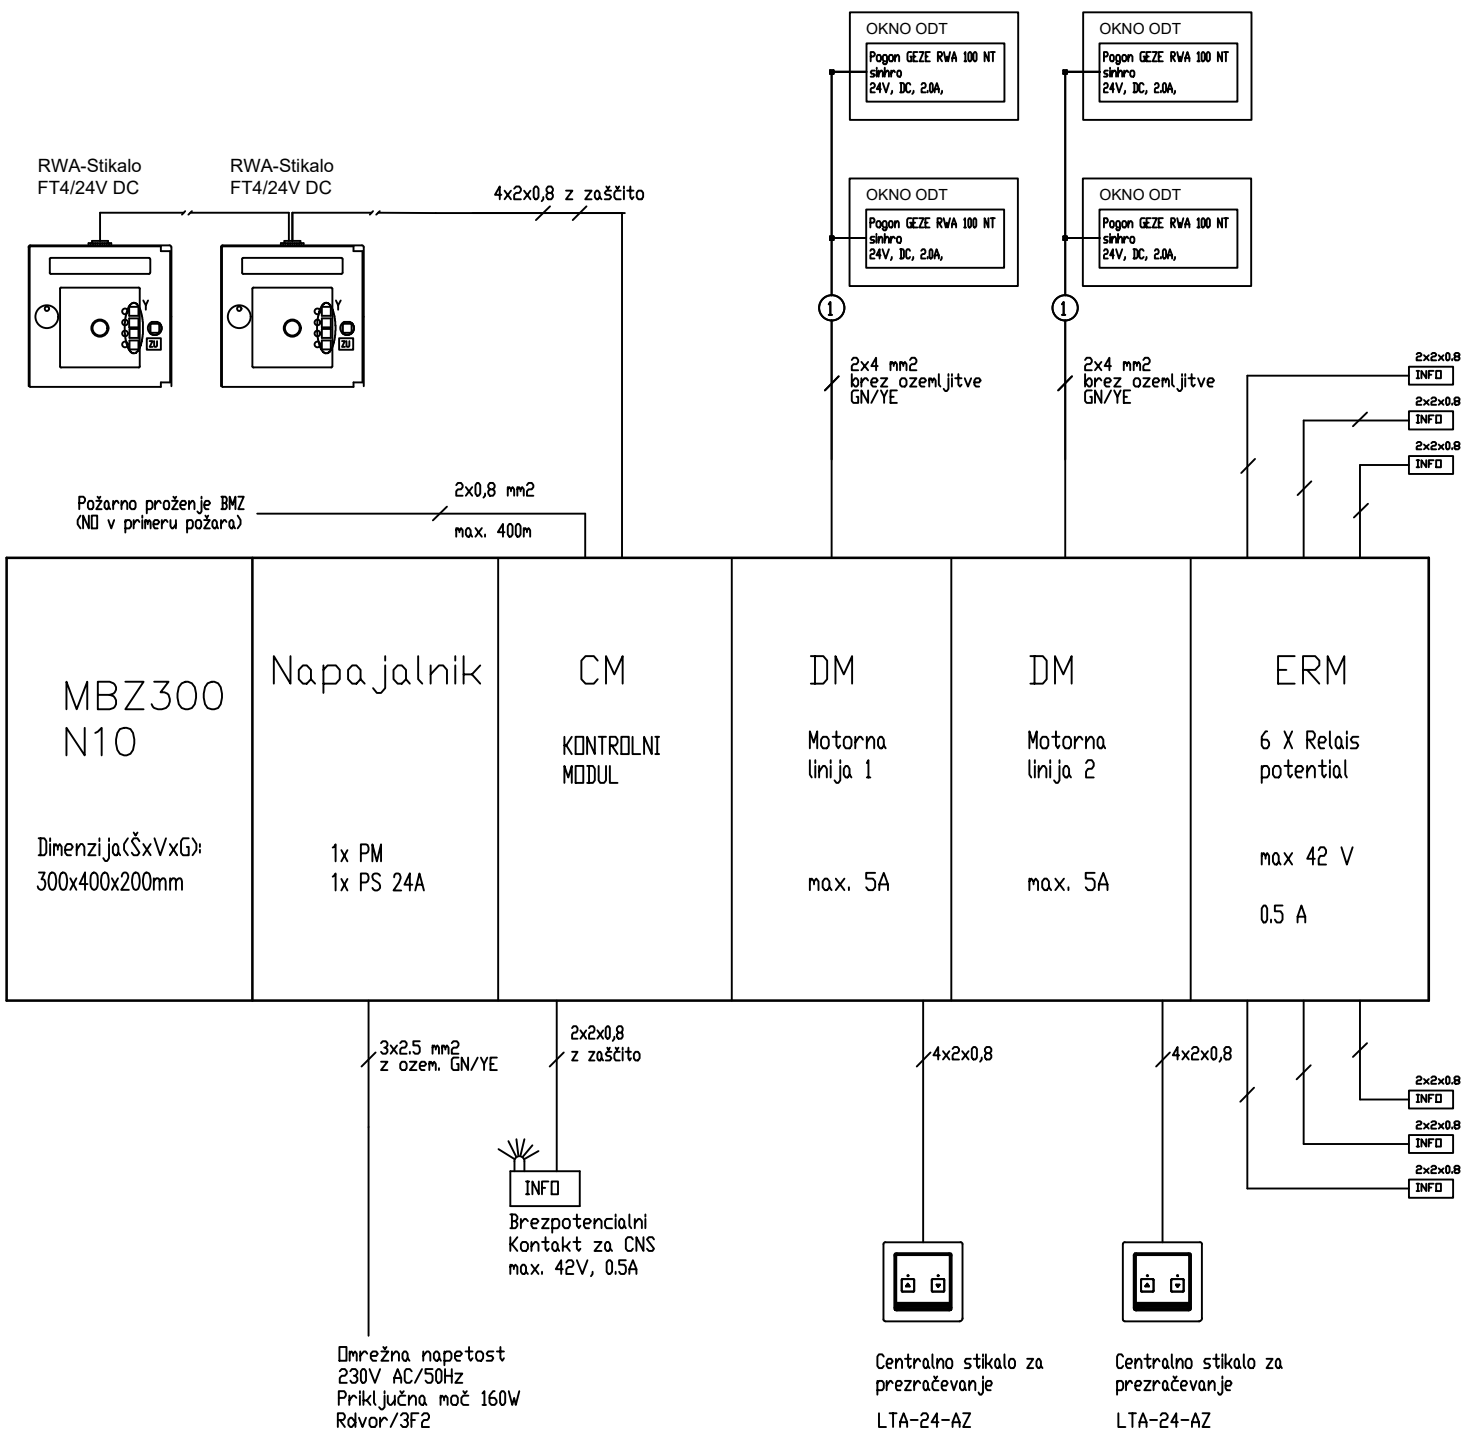

IZVEDBA INŠTALACIJ

Inštalacija odvoda dima in toplote (ODT) je projektirana s kablji:

- NHXX FE180/EI30 3x2,5 mm² - napajanje ODT centrale
- JE-H(St)H Bd EI30 2x2x0,8 mm² - breznapetostni preklopni kontakti
- JE-H(St)H Bd EI30 4x2x0,8 mm² - požarne tipke (FT4)
- JE-H(St)H Bd 4x2x0,8 mm² - prezračevalne tipke (LTA)
- NHXX FE180/EI30 2x4 mm² - motorni pogon ODT


- v vseh prostorih kablji v izolirnih ceveh v ometu oz. v gibljivih ceveh IPF v betonu
- na kabelskih policah, delno v izolirnih ceveh na distančnih objemkah

OPOMBE

Pri inštalaciji je potrebno upoštevati predpise - predvsem SIST EN 12101 (ODT) in SIST EN 54 (povezava z AJP)

št. sprem:	opis:	datum:	podpis:
------------	-------	--------	---------

PRO-ELEKT d.o.o. Projektiranje električnih inštalacij, inženiring in tehnično svetovanje Staničeva 41, 1000 Ljubljana			
investitor:	OBČINA ILIRSKA BISTRICA Bazoviška cesta 014, 6250 Ilirska Bistrica, Slovenija		
objekt:	Novogradnja balinarske dvorane v Ilirski Bistrici s servisnimi sanitarnimi		
vrsta dok.:	PZI		
vrsta načrta:	3/I NAČRT ELEKTROTEHNIKE		
vsebina načrta:	HEMA ODVODA DIMA IN TOPLOTE (ODT)		merilo: M 1:X
vodja projekta:	mag. TOMAŽ BIŠČAK, u.d.i.a.	A-1529	podpis: datum:
pooblaščen inženir:	JANEZ TOMŠE, dipl.inž.el.	IZS E-1959	podpis: datum: Junij 2026
projektant:	DOMEN OCEPEK, mag.inž.el.		podpis: datum: Junij 2026
št. projekta:	10_2025	št. načrta: PE20/26-52	datum: Junij 2026 št. lista: 13

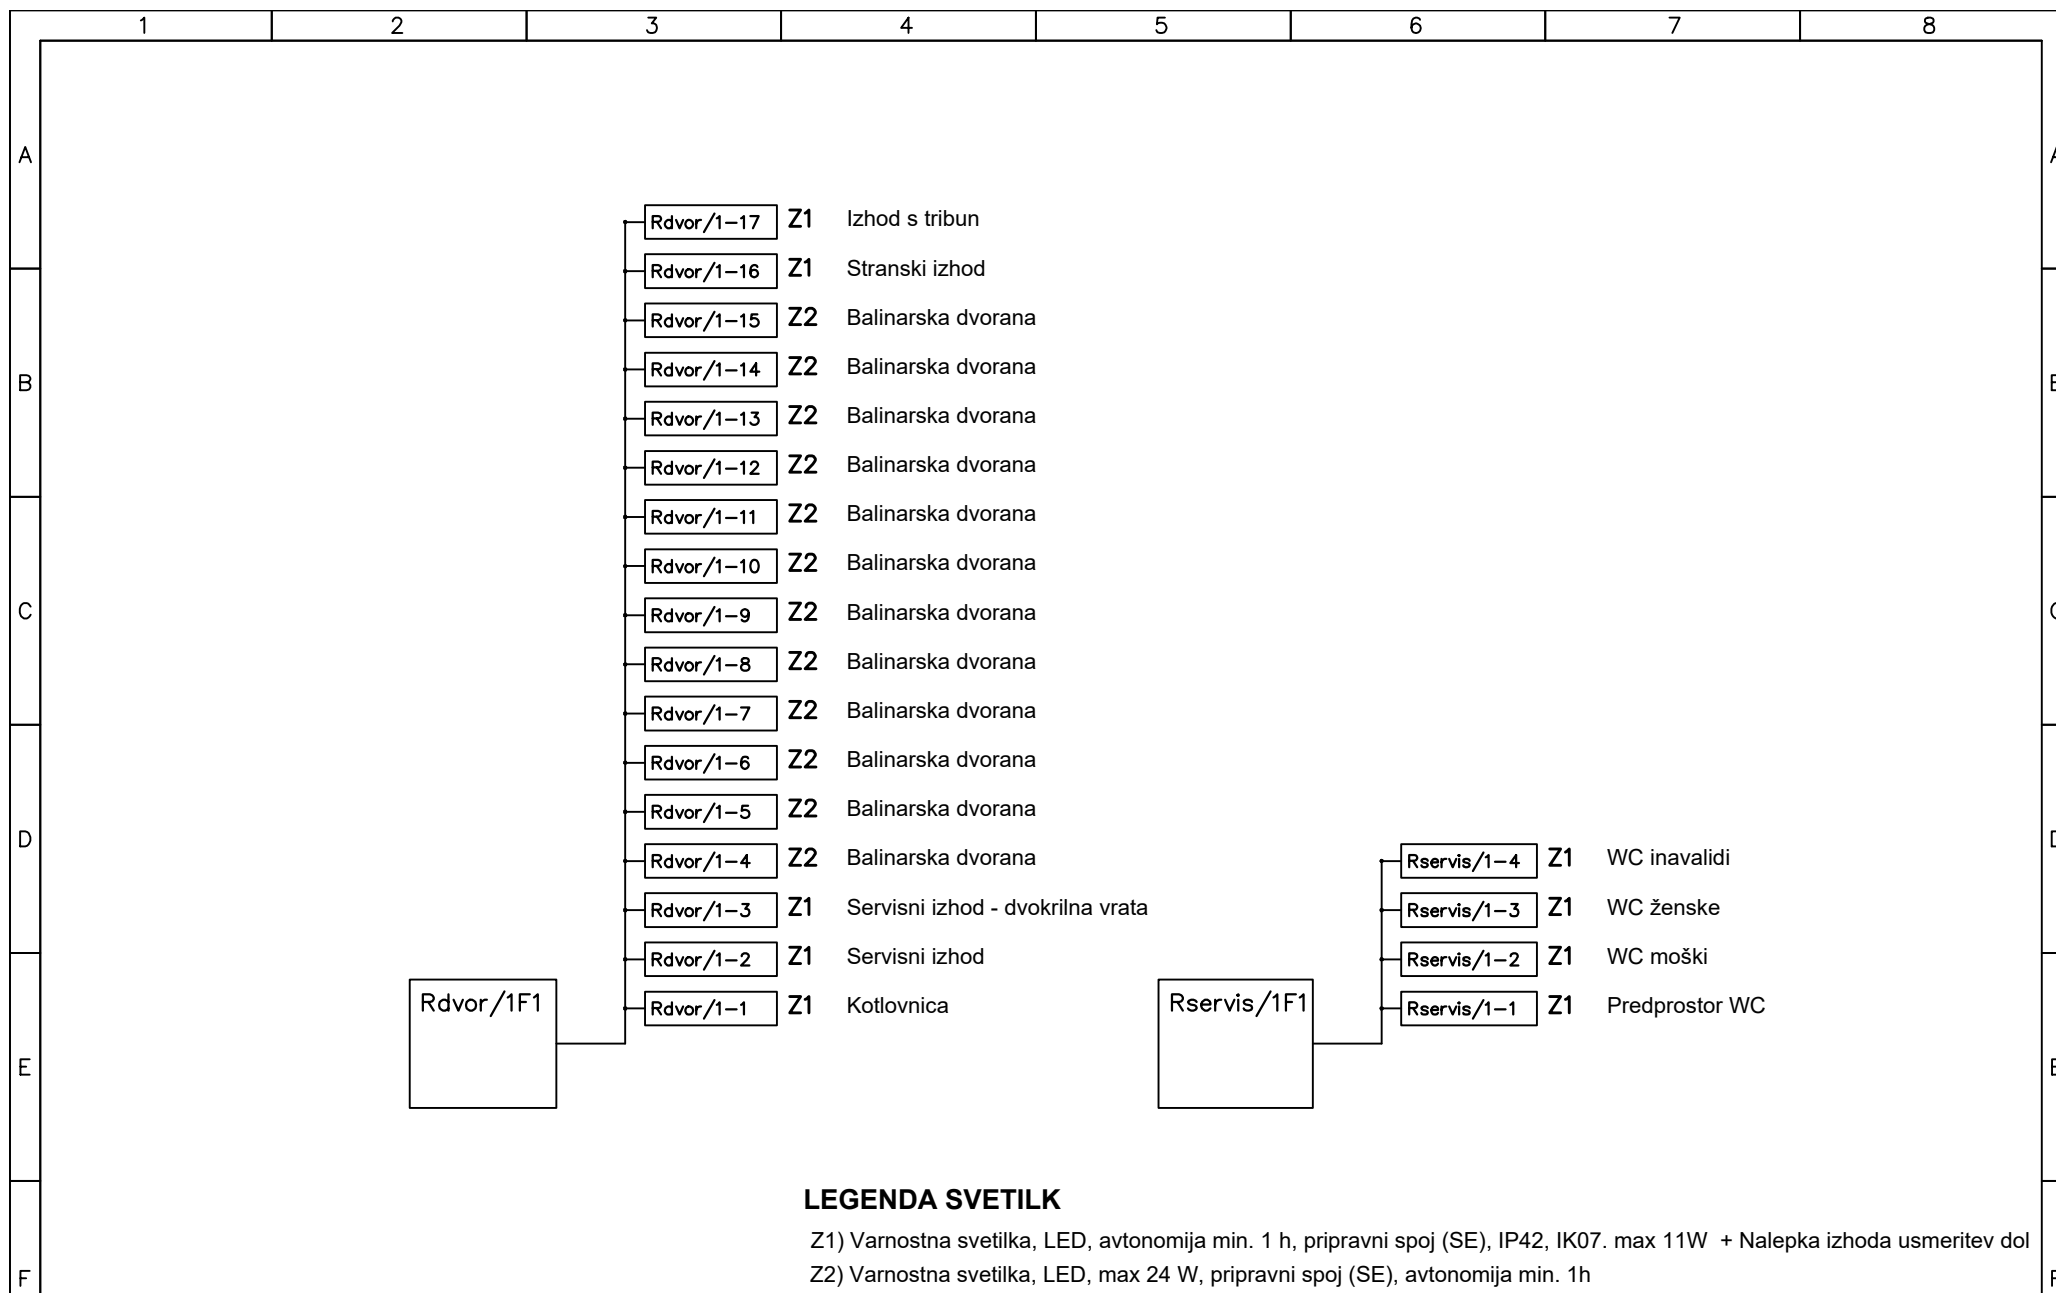

LEGENDA SVETILK

Z1) Varnostna svetilka, LED, avtonomija min. 1 h, pripravljeni spoj (SE), IP42, IK07. max 11W + Nalepka izhoda usmeritev dol
 Z2) Varnostna svetilka, LED, max 24 W, pripravljeni spoj (SE), avtonomija min. 1h

	PRO-ELEKT d.o.o. Projektiranje električnih inštalacij, inženiring in tehnično svetovanje Staničeva 41, 1000 Ljubljana		Poobl. inž. <i>Janez Tomše, d.i.e.</i>  Projektant <i>Domen Ocepek, m.i.e.</i>	Objekt: Novogradnja balinarske dvorane	Oznaka načrta: Shema zasilne razsvetljave	Št. nač.: 1
	Datum Junij 2026		Faza: PZI	Št.proj: E260/15-101	List: L 14.1	