


			
PRO-ELEKT d.o.o. Projektiranje električnih inštalacij, inženiring in tehnično svetovanje Staničeva 41, 1000 Ljubljana			
investitor:	OBČINA ILIRSKA BISTRICA Bazoviška cesta 014, 6250 Ilirska Bistrica, Slovenija		
objekt:	Novogradnja balinarske dvorane v Ilirski Bistrici s servisnimi sanitarnimi		
vrsta projekt. dok.:	PZI		
vrsta načrta:	3/I NAČRT ELEKTROTEHNIKE		
vsebina načrta:	SITUACIJA – NN VOD		merilo: M 1:250
odgov. vodja projekta:	mag. TOMAŽ BIŠČAK, u.d.i.a.	A-1529	podpis: datum:
odgov. projektant:	JANEZ TOMŠE, dipl.inž.el.	IZS E-1959	podpis: datum: Junij 2026
projektant:	DOMEN OCEPEK, dipl.inž.el.		podpis: datum: Junij 2026
št. projekta:	10_2025	št. načrta: PE20/26-52NN	datum: Junij 2026 št. lista: 1

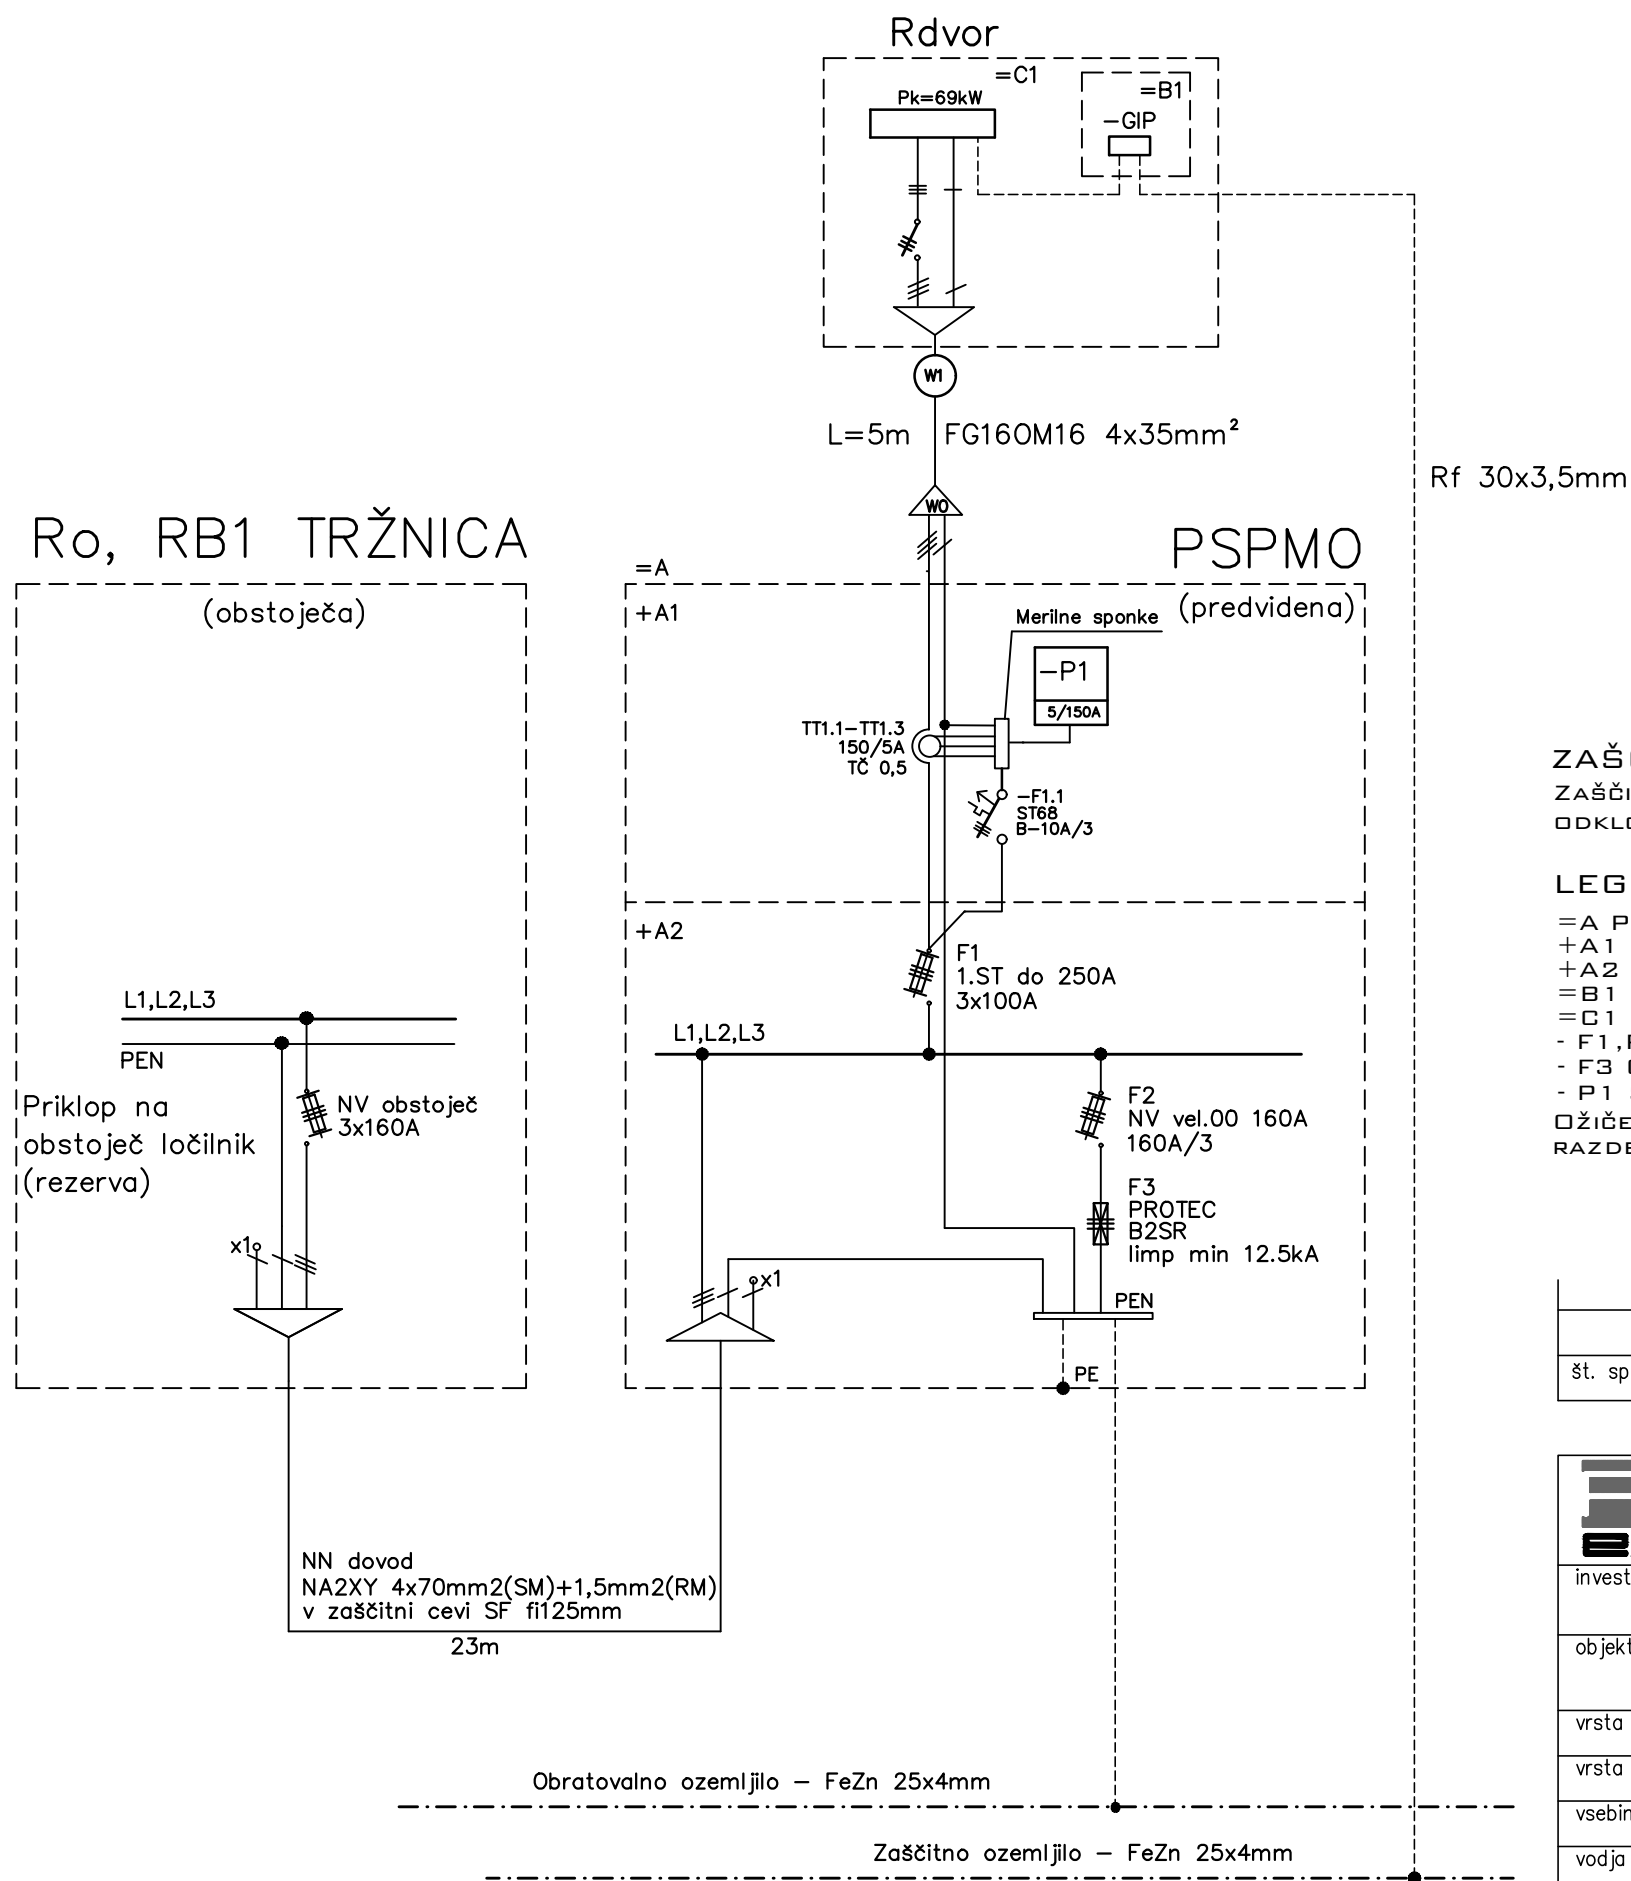

ZAŠČITA




ZAŠČITA PRED NAPETOSTJO UDARA JE PREDVIDENA S SAMODEJNIM ODKLOPOM V TN SISTEMU

LEGENDA

=A PROSTOSTOJEČA PRIKLJUČNA MERILNA OMARICA
+A1 MERILNI DEL OMARICE
+A2 PRIKLJUČNI DEL OMARICE
=B1 ZBIRALKA ZA GLAVNO IZENAČEVANJE POTENCIALOV
=C1 GLAVNI RAZDELILEC V OBJEKTU
- F1, F2 LOČILNE VAROVALKE (TRIPOLNI LOČILNIK)
- F3 ODVODNIKI PRENAPETOSTI
- P1 ŠTEVEČ ELEKTRIČNE ENERGIJE
OŽIČENJE V PRIKLJUČNO MERILNI OMARICI (=A), VKLJUČNO S POVEZAVO DO GLAVNEGA RAZDELILCA (=C) JE POTREBNO IZVESTI Z VODNIKI NAJMANJ $4 \times \text{P/F } 10 \text{ mm}^2$

št. sprem:	opis:	datum:	podpis:


PRO-ELEKT d.o.o. Projektiranje električnih inštalacij, inženiring in tehnično svetovanje Staničeva 41, 1000 Ljubljana			
investitor:	OBČINA ILIRSKA BISTRICA Bazoviška cesta 014, 6250 Ilirska Bistrica, Slovenija		
objekt:	Novogradnja balinarske dvorane v Ilirski Bistrici s servisnimi sanitarnimi		
vrsta dok.:	PZI		
vrsta načrta:	3/I NAČRT ELEKTROTEHNIKE		
vsebina načrta:	GLAVNI RAZVOD ELEKTRIČNIH INŠTALACIJ		merilo: M 1:X
vodja projekta:	mag. TOMAŽ BIŠČAK, u.d.i.a.	A-1529	podpis: datum:
pooblaščen inženir:	JANEZ TOMŠE, dipl.inž.el.	IZS E-1959	podpis: datum: Maj 2026
projektant:	DOMEN OCEPEK, mag.inž.el.		podpis: datum: Maj 2026
št. projekta:	10_2025	št. načrta: PE20/26-52	datum: Maj 2026 št. lista: 2

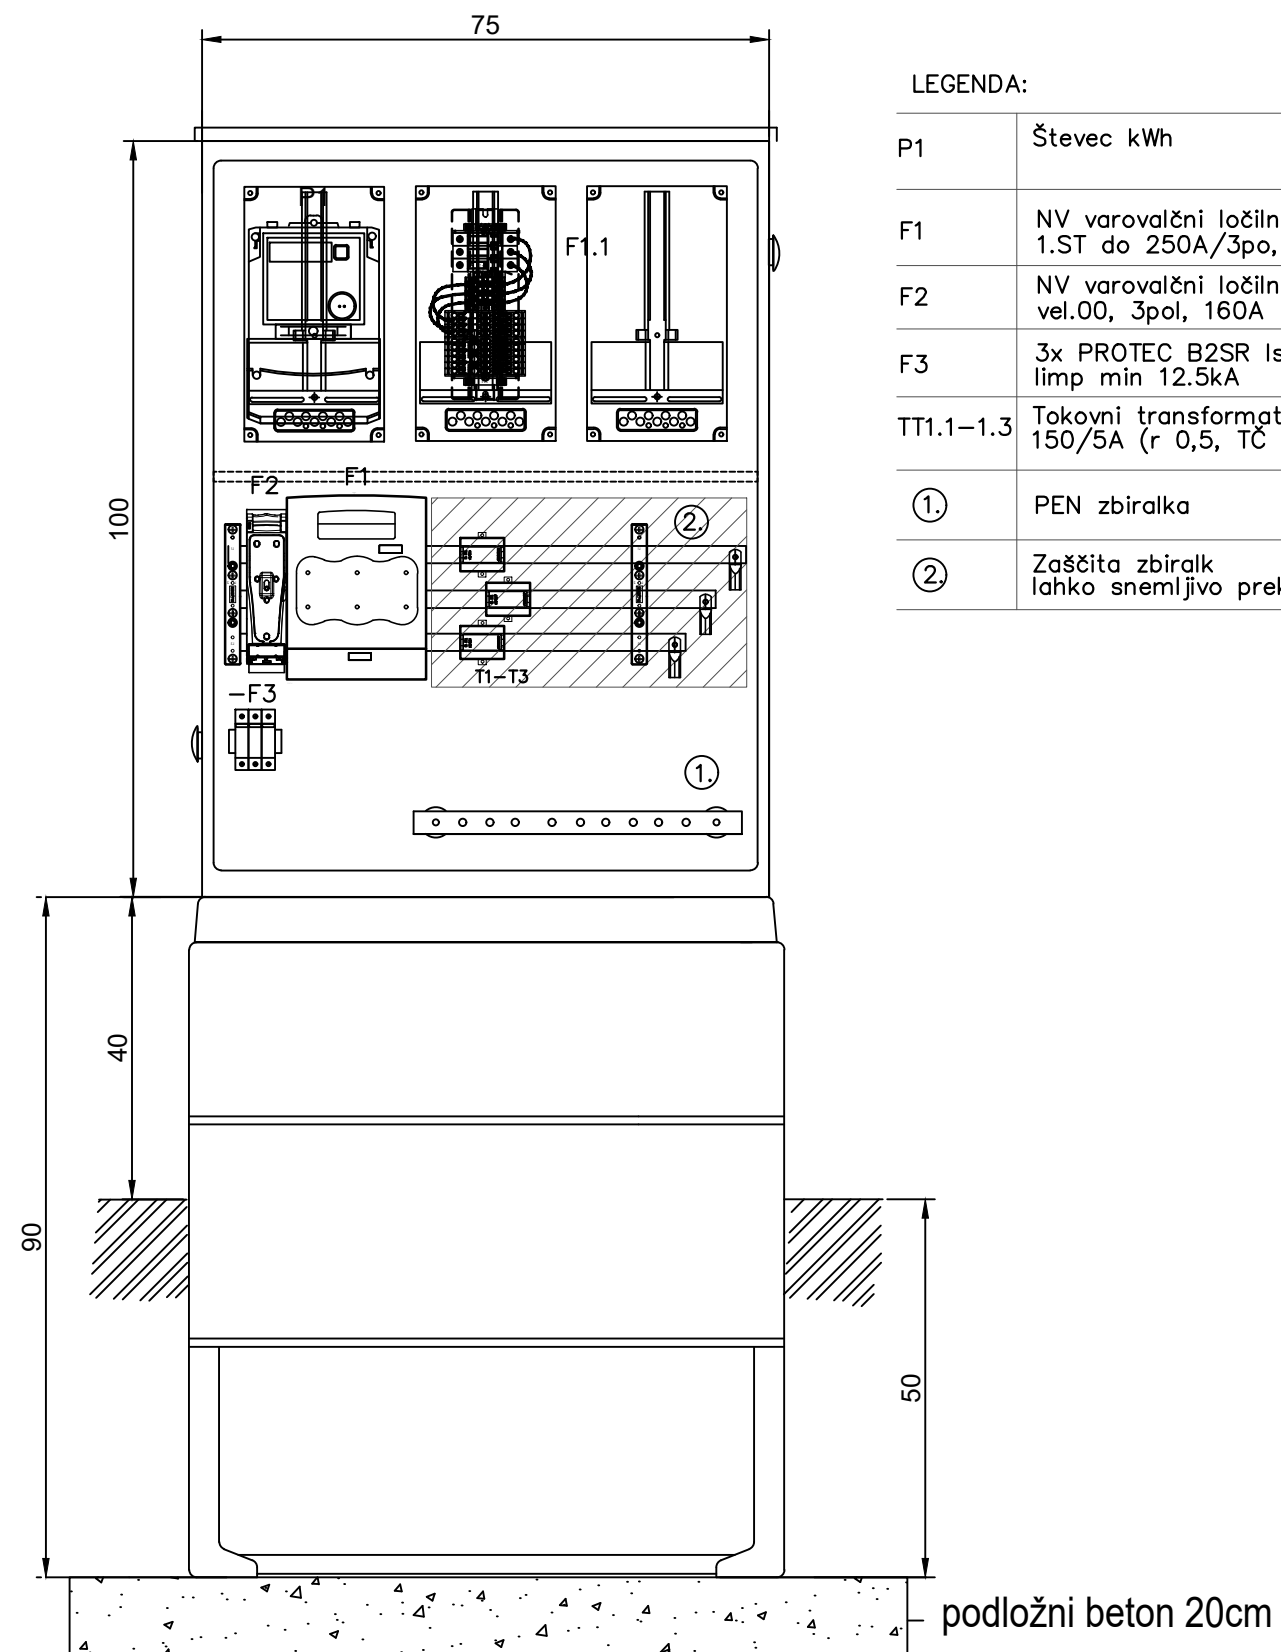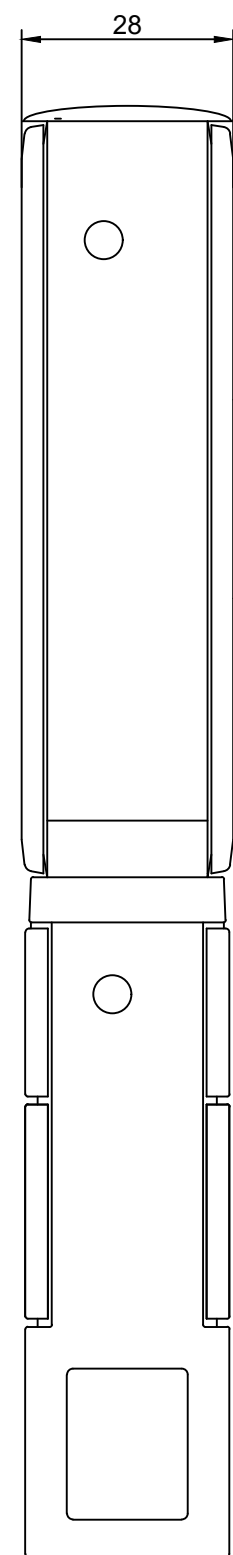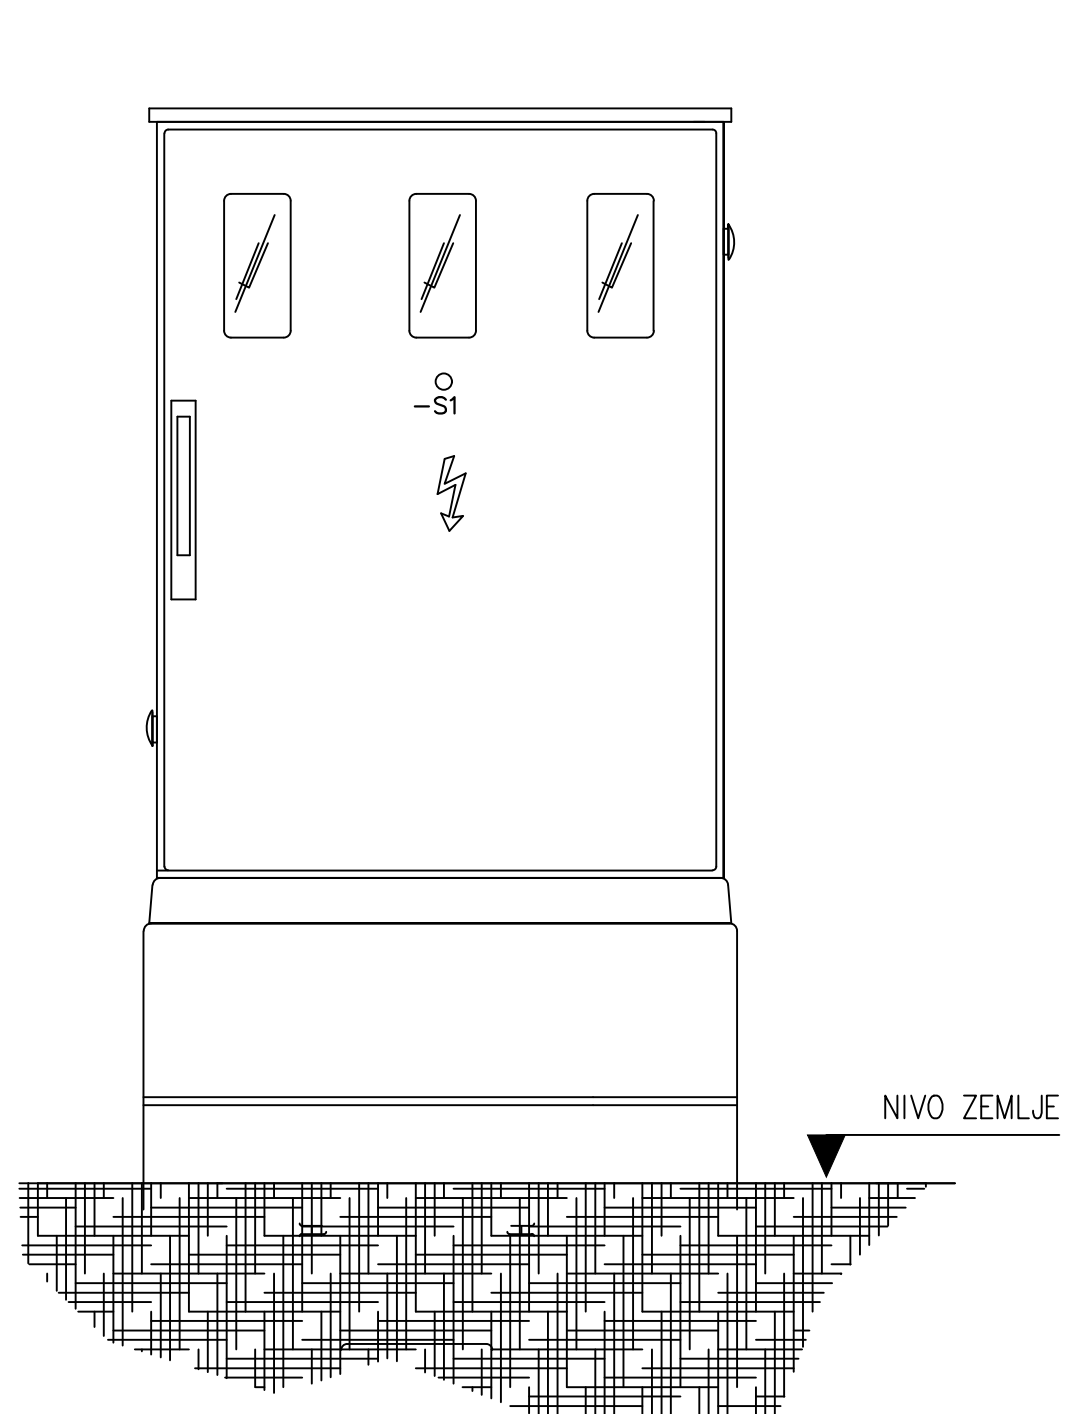


LEGENDA:

P1	Števec kWh
F1	NV varovalčni ločilnik 1.ST do 250A/3po, NVI 100A
F2	NV varovalčni ločilnik vel.00, 3pol, 160A
F3	3x PROTEC B2SR Iskra Zaščite limp min 12.5kA
TT1.1-1.3	Tokovni transformator 150/5A (r 0,5, TČ 0,5)
①.	PEN zbiralka
②.	Zaščita zbiralk lahko snemljivo prekritje

TLORIS SPODNJE PLOŠČE

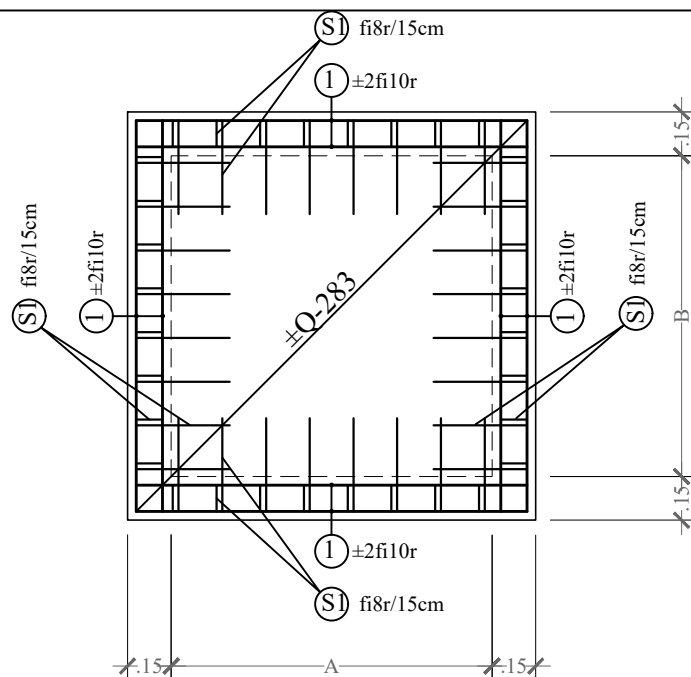

PREREZ

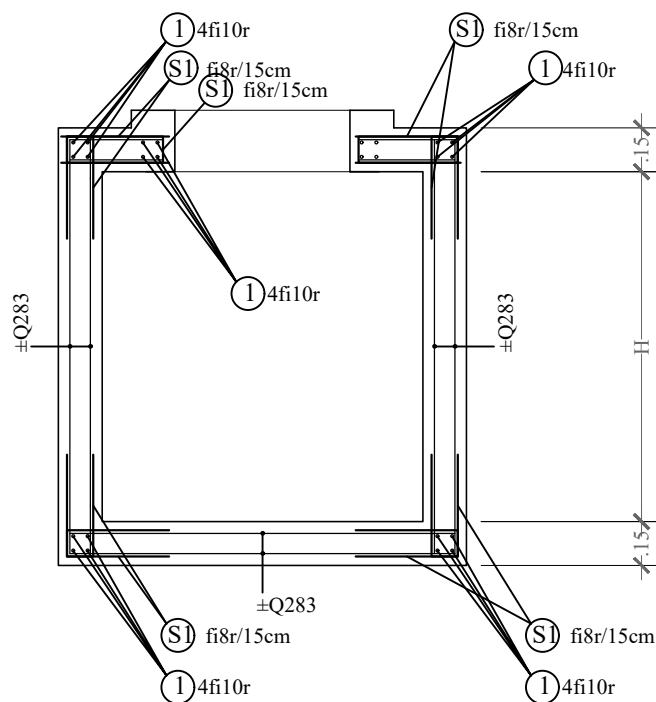


1 fi10r 1 = 6,00 m kosov: X (Dodatno rezati na mestu!)


S1 fi8r 1 = 0,80 m kosov: Y
10 35


KABELSKI JAŠEK dim : 120x120x150		
ENOJNI POKROV		
DIMENZIJE:		
A = 1,20m	B = 1,20m	
a1 = 0,15m	b1 = 0,30m	
a2 = 0,60m	b2 = 0,60m	
H = 1,50m		
ARMATURA:		
Q283:	kosov:	kg:
I	X = 16	62
S1	Y = 264	86
	SKUPAJ:	391


TLORIS ZGORNJE PLOŠČE

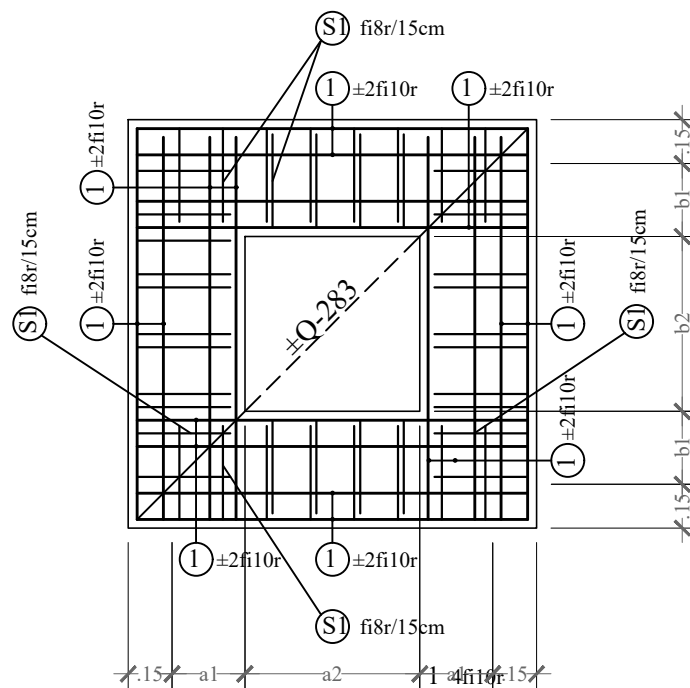


TLORIS STEN

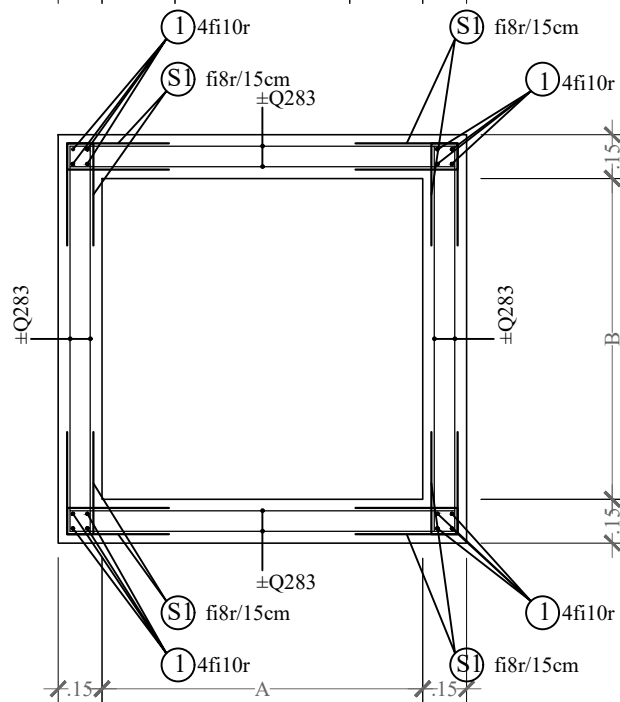

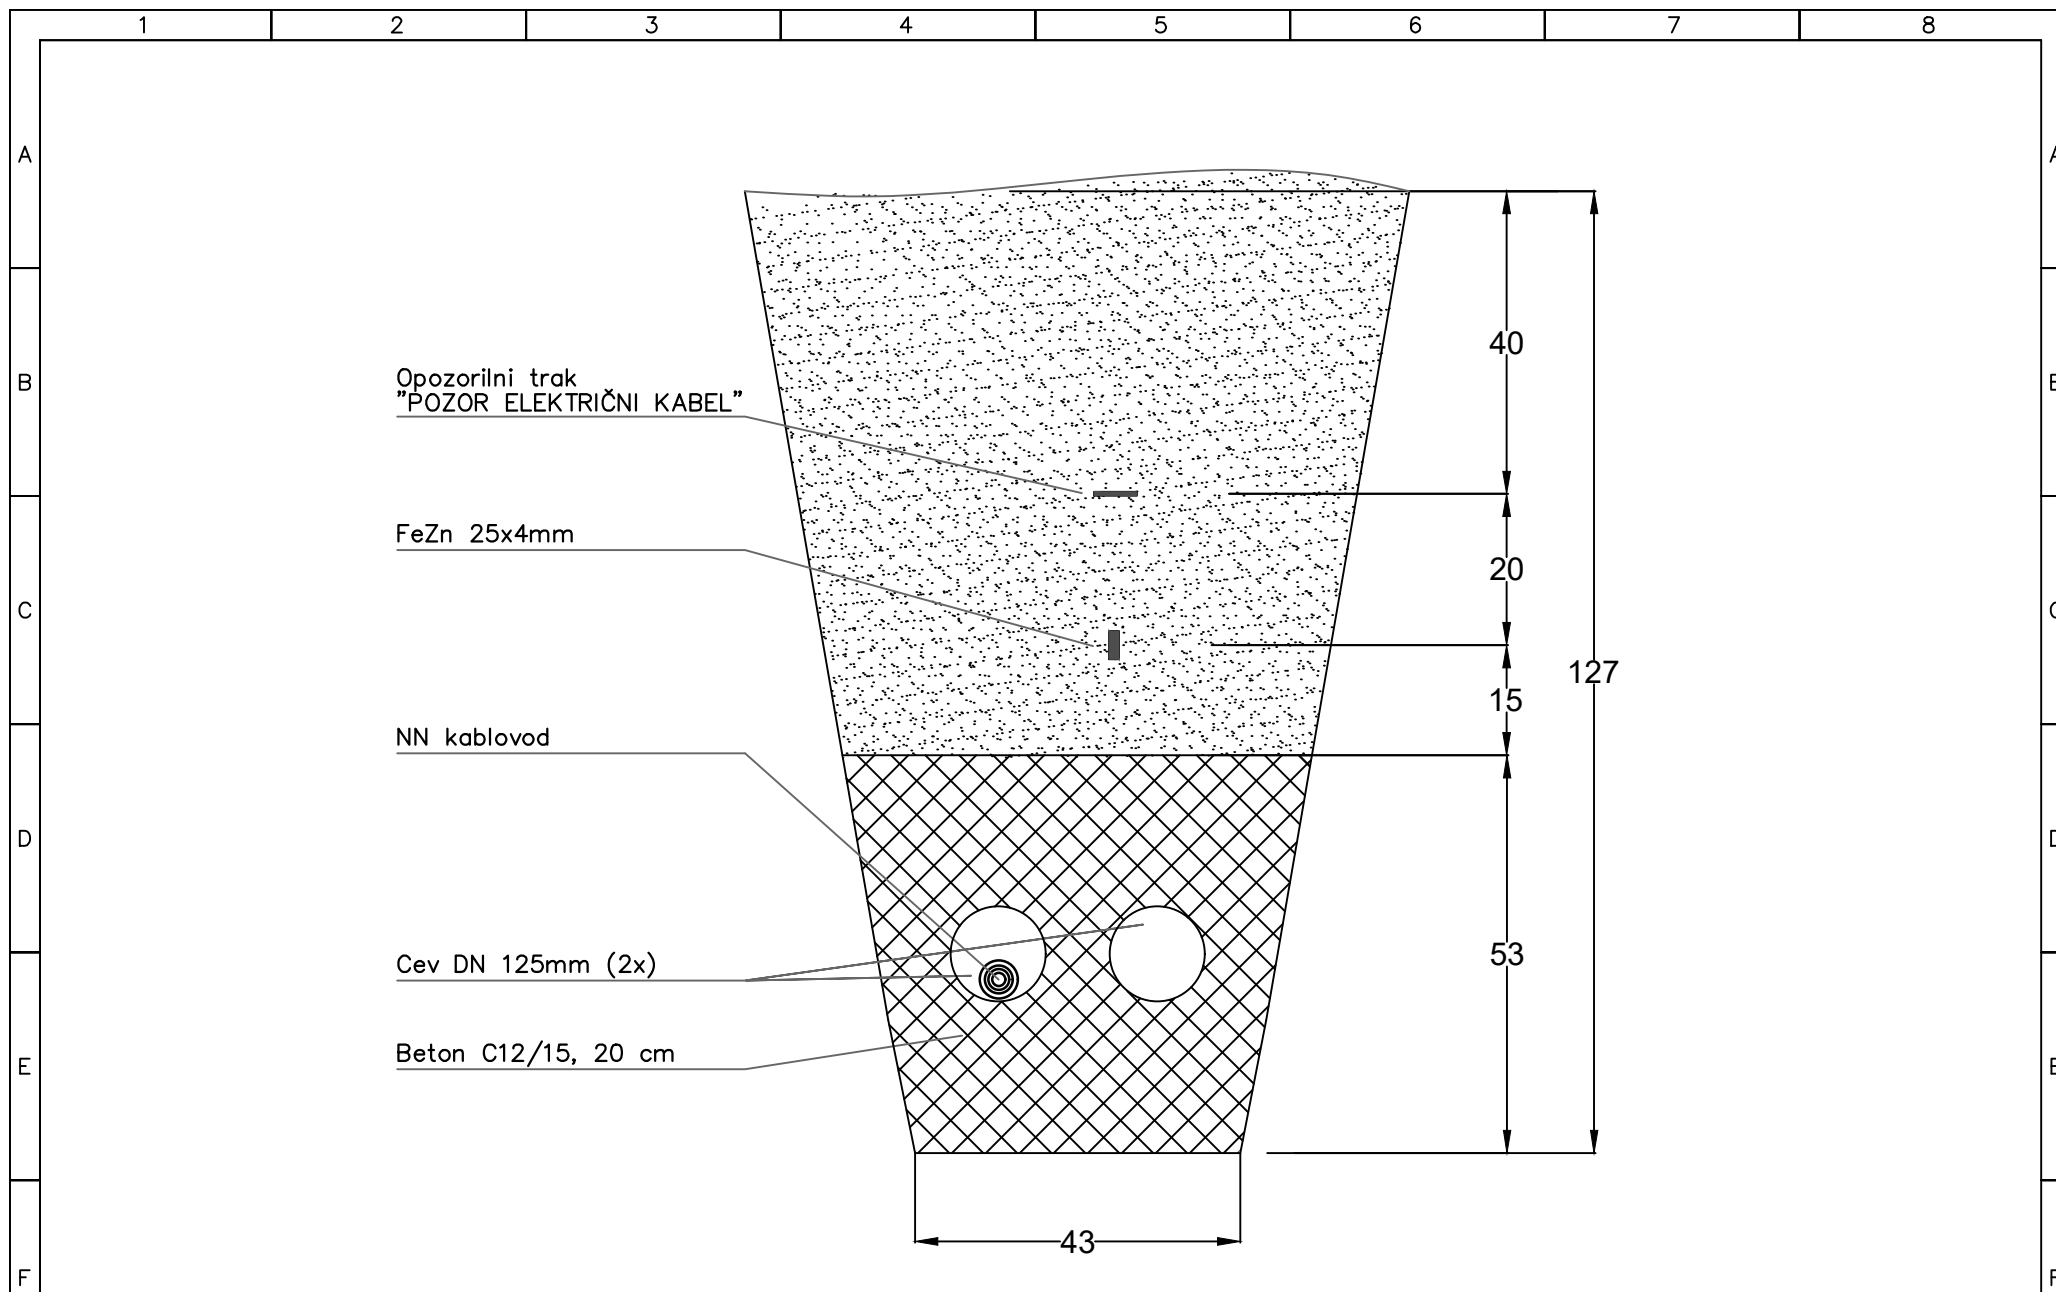

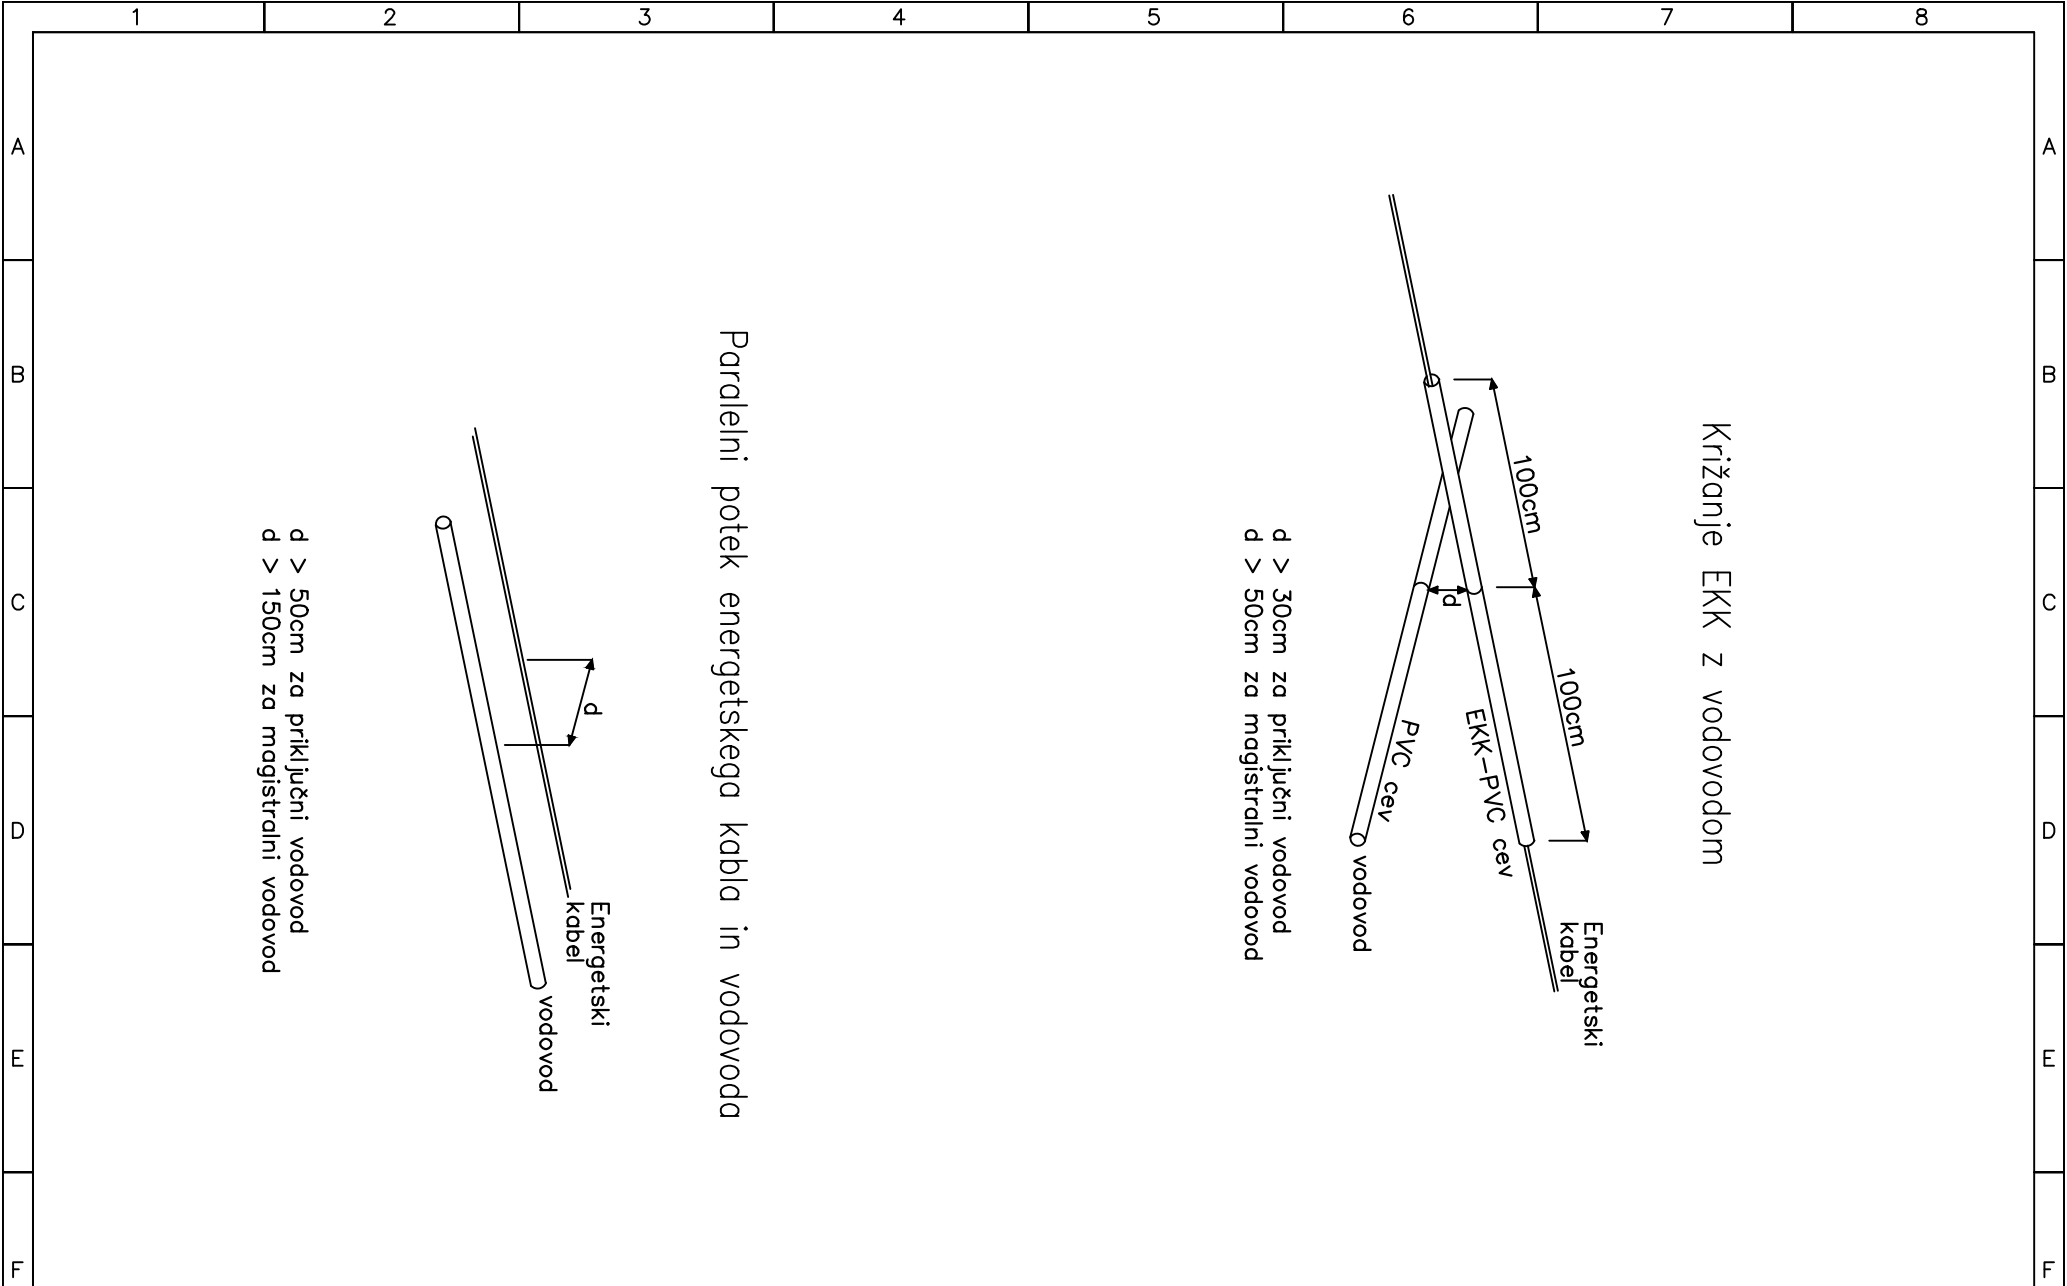

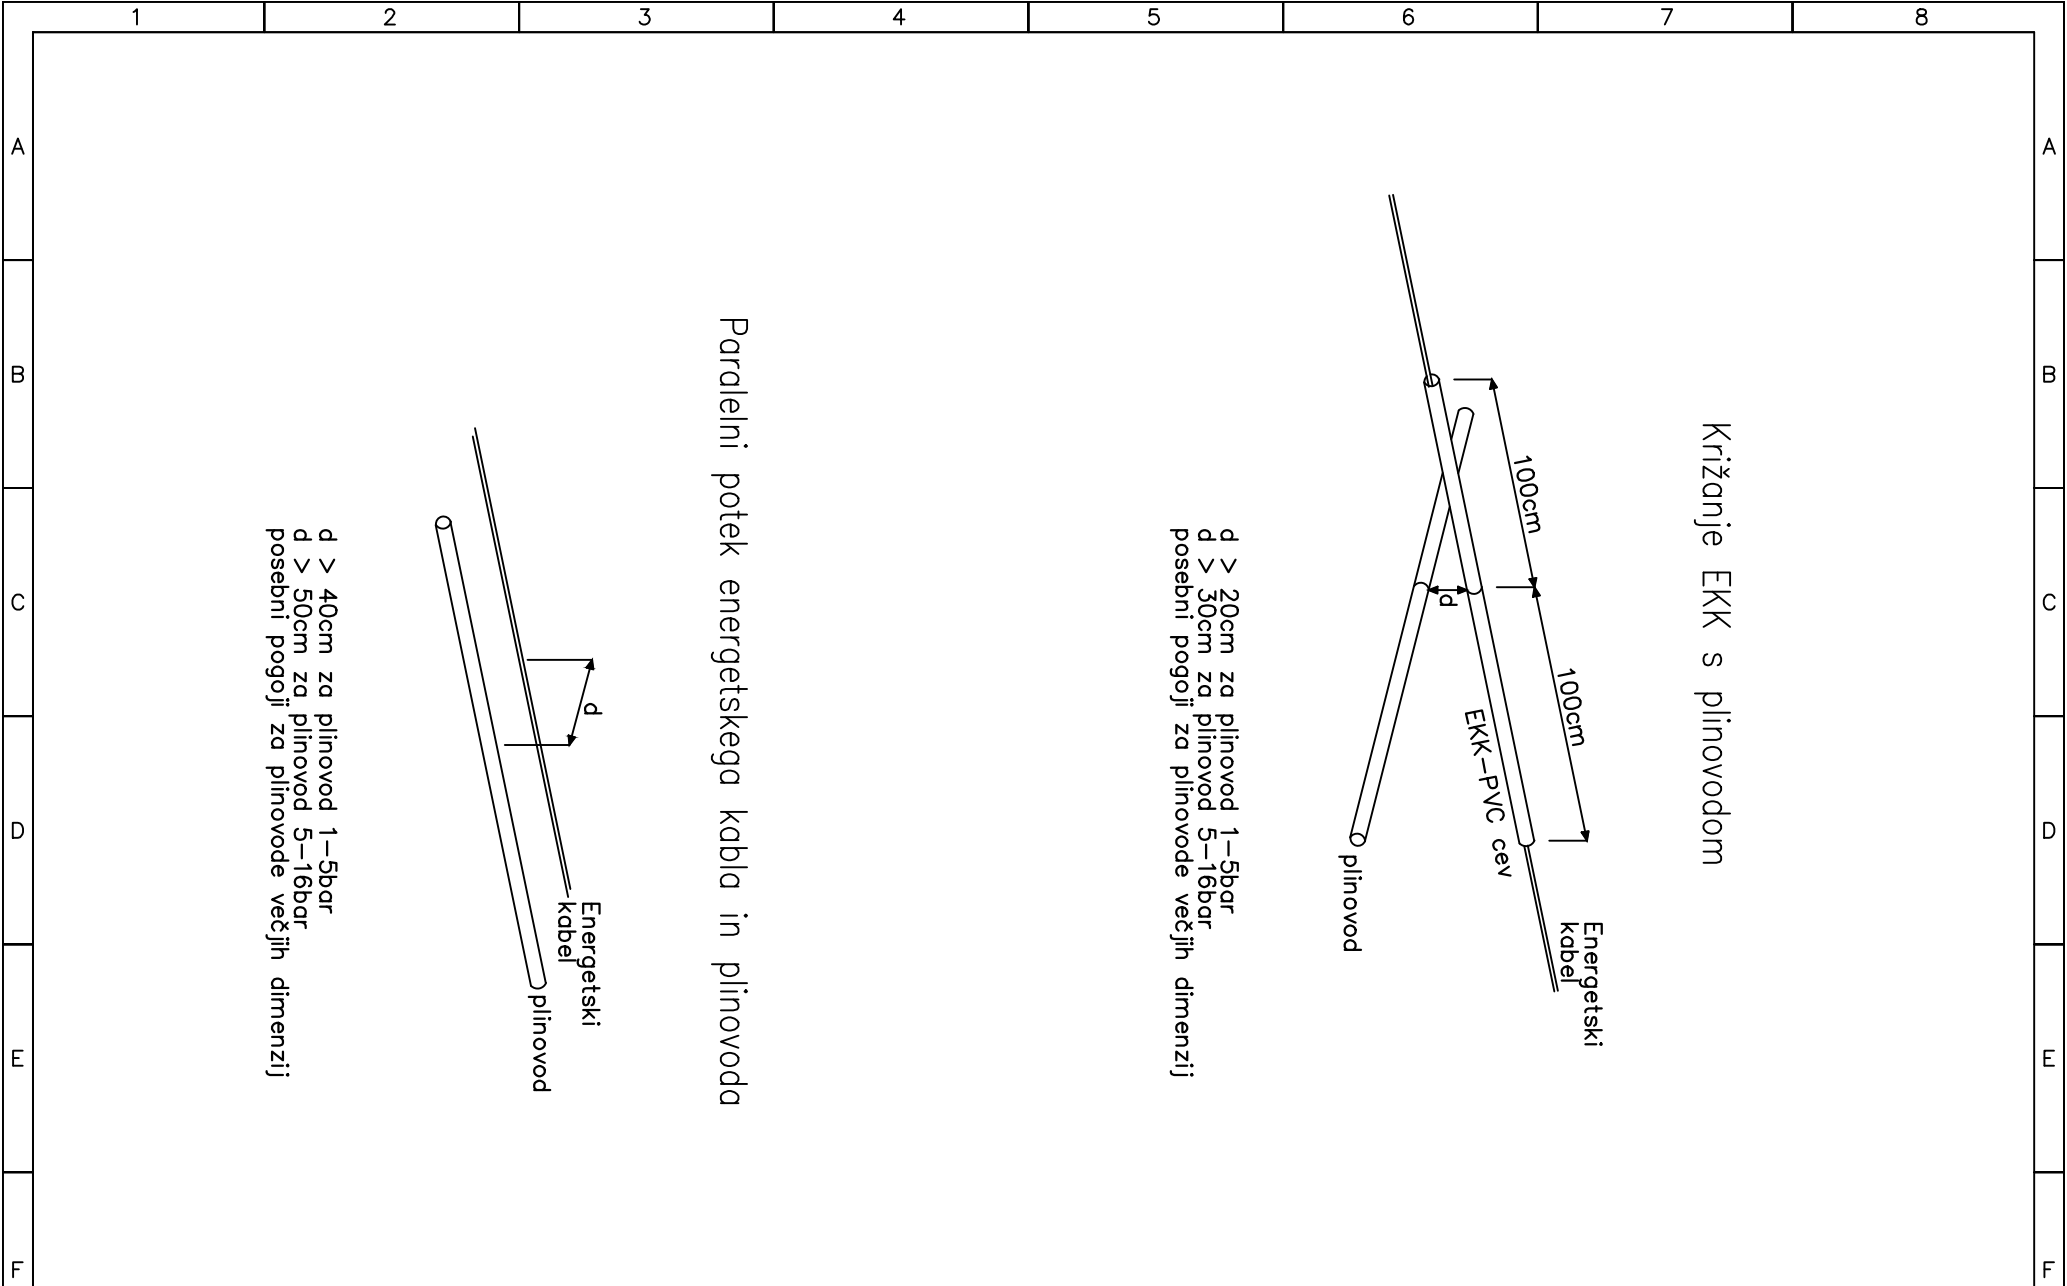

d > 20cm za plinovod 1–5bar
d > 30cm za plinovod 5–16bar
posebni pogoji za plinovode večjih dimenzij

d > 40cm za plinovod 1–5bar
d > 50cm za plinovod 5–16bar
posebni pogoji za plinovode večjih dimenzij

