


UREDITEV LOČENEGA SISTEMA ODVAJANJA
ODPADNIH VODA V ZGORNJIH HOČAH IN
POLANI – AGLOMERACIJI HOČE IN RADIZEL


PRIKAZ PRIKLJUČEVANJA OBJEKTA NA GJI TER PRIKAZI ZAŠČITE IN PRESTAVITVE
INFRASTRUKTURNIH VODOV S PRIKAZOM NOVE GJI 1/2

M 1:2500

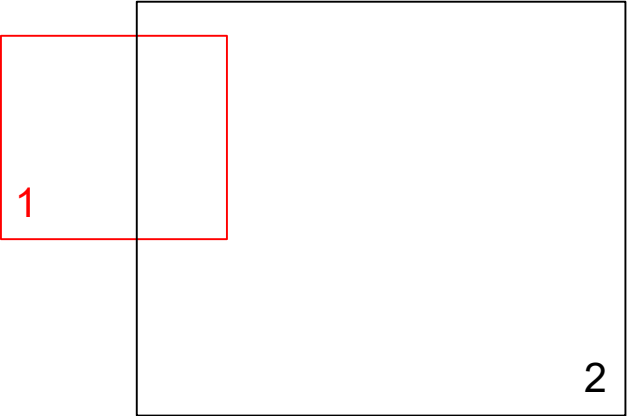

LEGENDA:

- PREDVIDENA KOMUNALNA KANALIZACIJA
- OBSTOJEČA KOMUNALNA KANALIZACIJA
- OBSTOJEČI TLAČNI VOD
- OBSTOJEČE ČRPALIŠČE
- OBSTOJEČI PLINOVOD (GJI)
- OBSTOJEČI TK VODI (GJI)
- OBSTOJEČI VODOVOD (GJI)
- OBSTOJEČI NN VODI (GJI)
- OBSTOJEČI SN VODI (GJI)

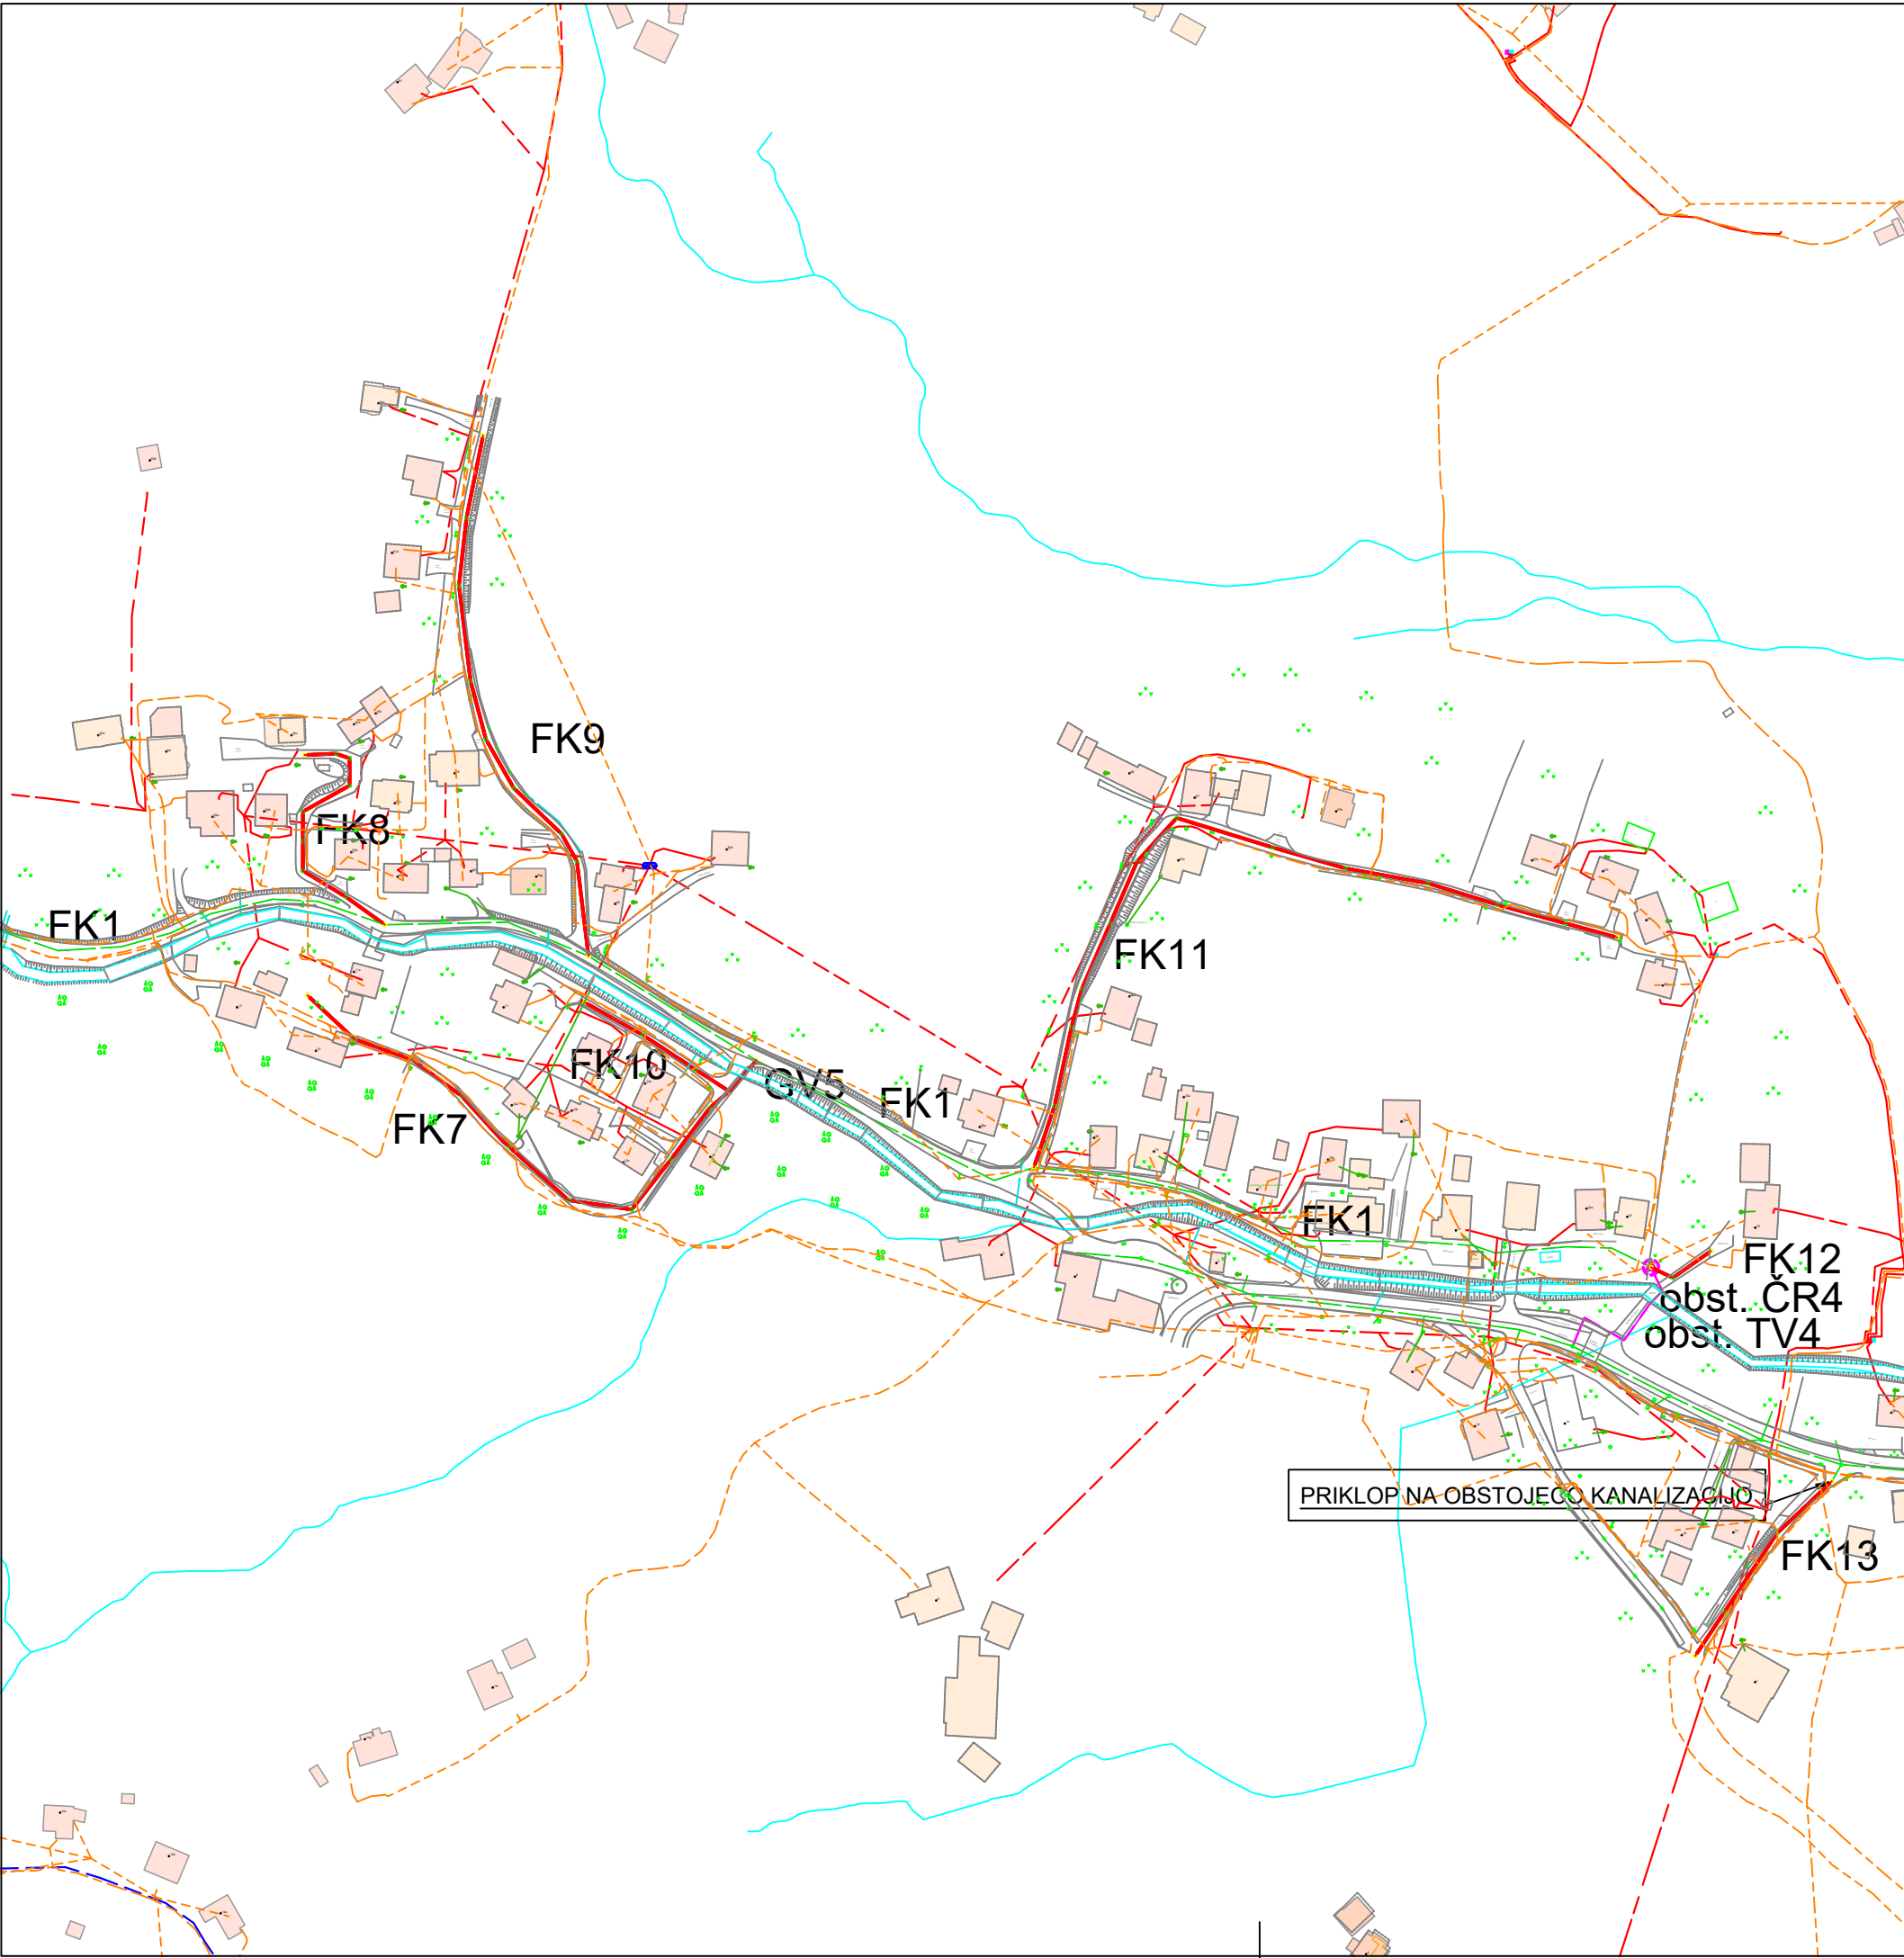

Projektivno podjetje:			Investitor:	
 DK-ProTIm d.o.o. Spodnjevaška pot 36, 2000 Maribor +386 41 601 962 info@dk-protim.si www.dk-protim.si			OBČINA HOČE-SLIVNICA Pohorska cesta 15 2311 Hoče	
	Ime in priimek:	Id. številka PI:	Naziv gradnje:	
Vodja projekta:	mag. DARKO KOČAR, univ. dipl. inž. grad.	G-0567	UREDITEV LOČENEGA SISTEMA ODVAJANJA ODPADNIH VODA V ZGORNJIH HOČAH IN POLANI – AGLOMERACIJI HOČE IN RADIZEL	
Projektant:	mag. DARKO KOČAR, univ. dipl. inž. grad.	G-0567		
Sodelavec:	PETER GRGINIČ, univ. dipl. inž. grad.			
Vrsta načrta:			Vrsta projektne dokumentacije:	Id. označba projektne dokumentacije:
O ZBIRNI NAČRT			PZI	02-25
Vsebina grafičnega prikaza:			Merilo:	Vrsta gradnje:
PRIKAZ PRIKLJUČEVANJA OBJEKTA NA GJI TER PRIKAZI ZAŠČITE IN PRESTAVITVE INFRASTRUKTURNIH VODOV S PRIKAZOM NOVE GJI 1/2			M 1:2500	NOVOGRADNJA
			Datum izdelave:	Id. označba grafičnega prikaza:
			FEBRUAR 2026	L.3.1
Na podlagi ZAKONA O AVTORSKIH IN SORODNIH PRAVICAH (UL RS št. 21/95) podjetje DK-PROTIM d.o.o. uveljavlja materialno avtorsko pravico, zato se dokumentacije ne sme kopirati ali posredovati tretjim osebam oz. kakorkoli uporabiti brez dovoljenja podjetja DK-PROTIM d.o.o.!				