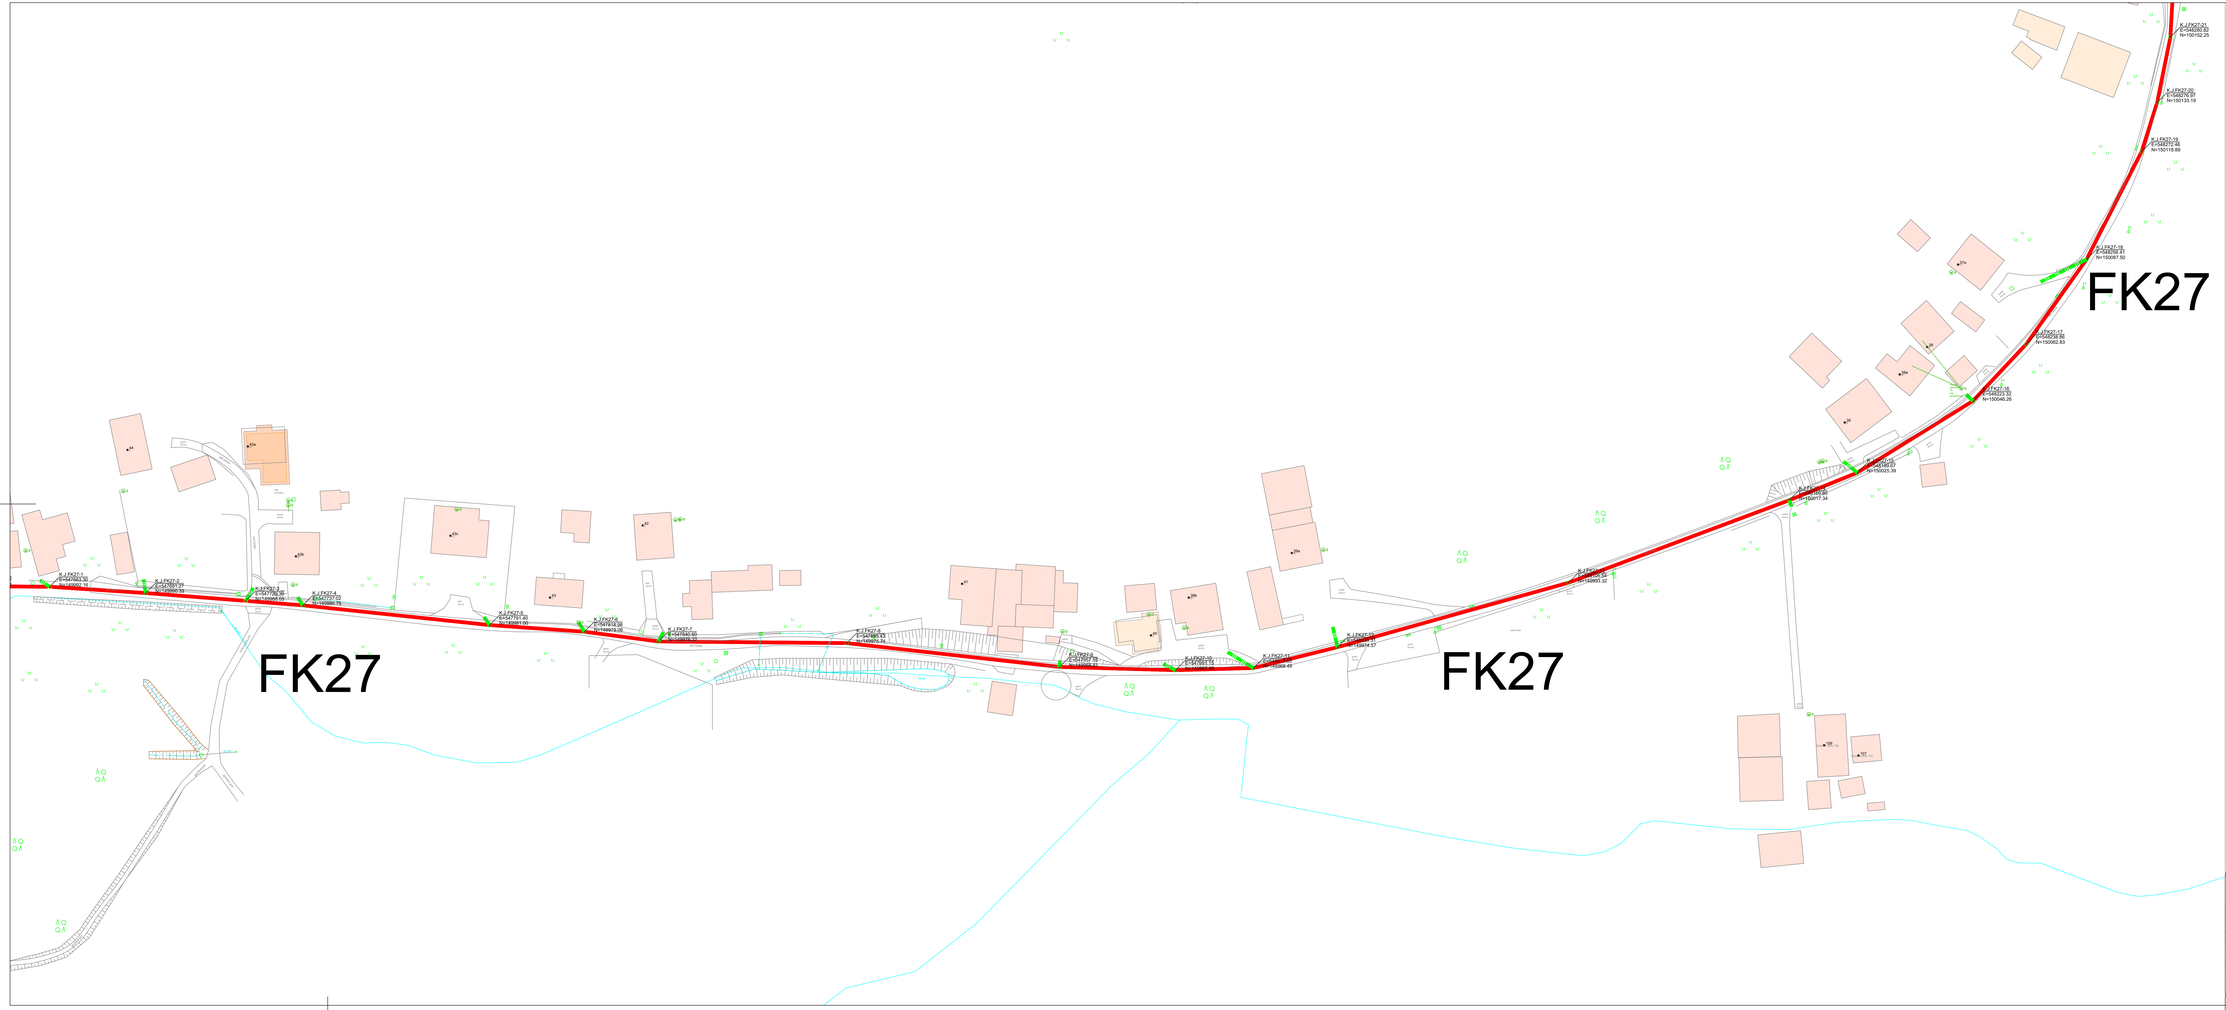

UREDITEV LOČENEGA SISTEMA ODVAJANJA ODPADNIH VODA V ZGORNJIH HOČAH IN POLANI – AGLOMERACIJI HOČE IN RADIZEL

KOLIČBENA SITUACIJA 7/9 – KANAL FK27 (do R.J.FK27–21)

M 1:500

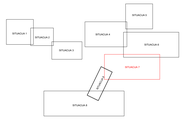

LEGENDA:

- PREDVIDENA KOMUNALNA KANALIZACIJA
- OBSTOJEČA KOMUNALNA KANALIZACIJA
- PREDVIDEN ODCEP HIŠNEGA PRIKLJUČKA
- OBSTOJEČI TLAČNI VOD
- OBSTOJEČE ČRPALIŠČE
- VODOTOK

Projektno podjetje: DK-ProTim d.o.o. Slomškova cest 36, 2000 Maribor MŠ&S=8850181 MŠ 987 ID=SI 18850181 www.dk-protim.si e&m@dk-protim.si			Investitor: OBČINA HOČE-SLIVNICA Pohorska cesta 15 2311 Hoče
	Ime in priimek:	Id. številka IZ:	Naziv projekta: UREDITEV LOČENEGA SISTEMA ODVAJANJA ODPADNIH VODA V ZGORNJIH HOČAH IN POLANI – AGLOMERACIJI HOČE IN RADIZEL
Vodja projekta:	mag. DARKO KOŠAR, uni. dipl. inž. grad.	G-0567	
Projektant:	mag. DARKO KOŠAR, uni. dipl. inž. grad.	G-0567	
Sodelavci:	PETER GRGINČ, uni. dipl. inž. grad.		
Faza načrta: 0 ZBIRNI NAČRT			Faza projektne dokumentacije IZ izvedbe projektne dokumentacije: PZI 02-25
Vsebina grafičnega prikaza: KOLIČBENA SITUACIJA 7/9 – KANAL FK27 (do R.J.FK27–21)			Merilo: M 1:500 Datum izdaje: FEBRUAR 2026
			Vrsta projekta: NOVOGRADNJA
			Id. oznaka grafičnega prikaza: L.4.7

Na podlagi ZAVZNA O AVTORSKI IN SORODNIH PRAVICAH (Ur. RS št. 21/18) podjetje DK-PROTIM d.o.o. uveljavlja materialne avtorske pravice, zato se dokumentacija ne sme kopirati ali posredovati tretjim osebam ali takšnimi ukrepi biti onemogoča podjetju DK-PROTIM d.o.o.