


UREDITEV LOČENEGA SISTEMA ODVAJANJA  
ODPADNIH VODA V ZGORNJIH HOČAH IN  
POLANI – AGLOMERACIJI HOČE IN RADIZEL

DETAJL PREČKANJA KANALIZACIJE POD REGIONALNO CESTO  
RT–III, št. 929, odsek 1332 v km 2,006

M 1:50

(zamenjava celotne voziščne konstrukcije)

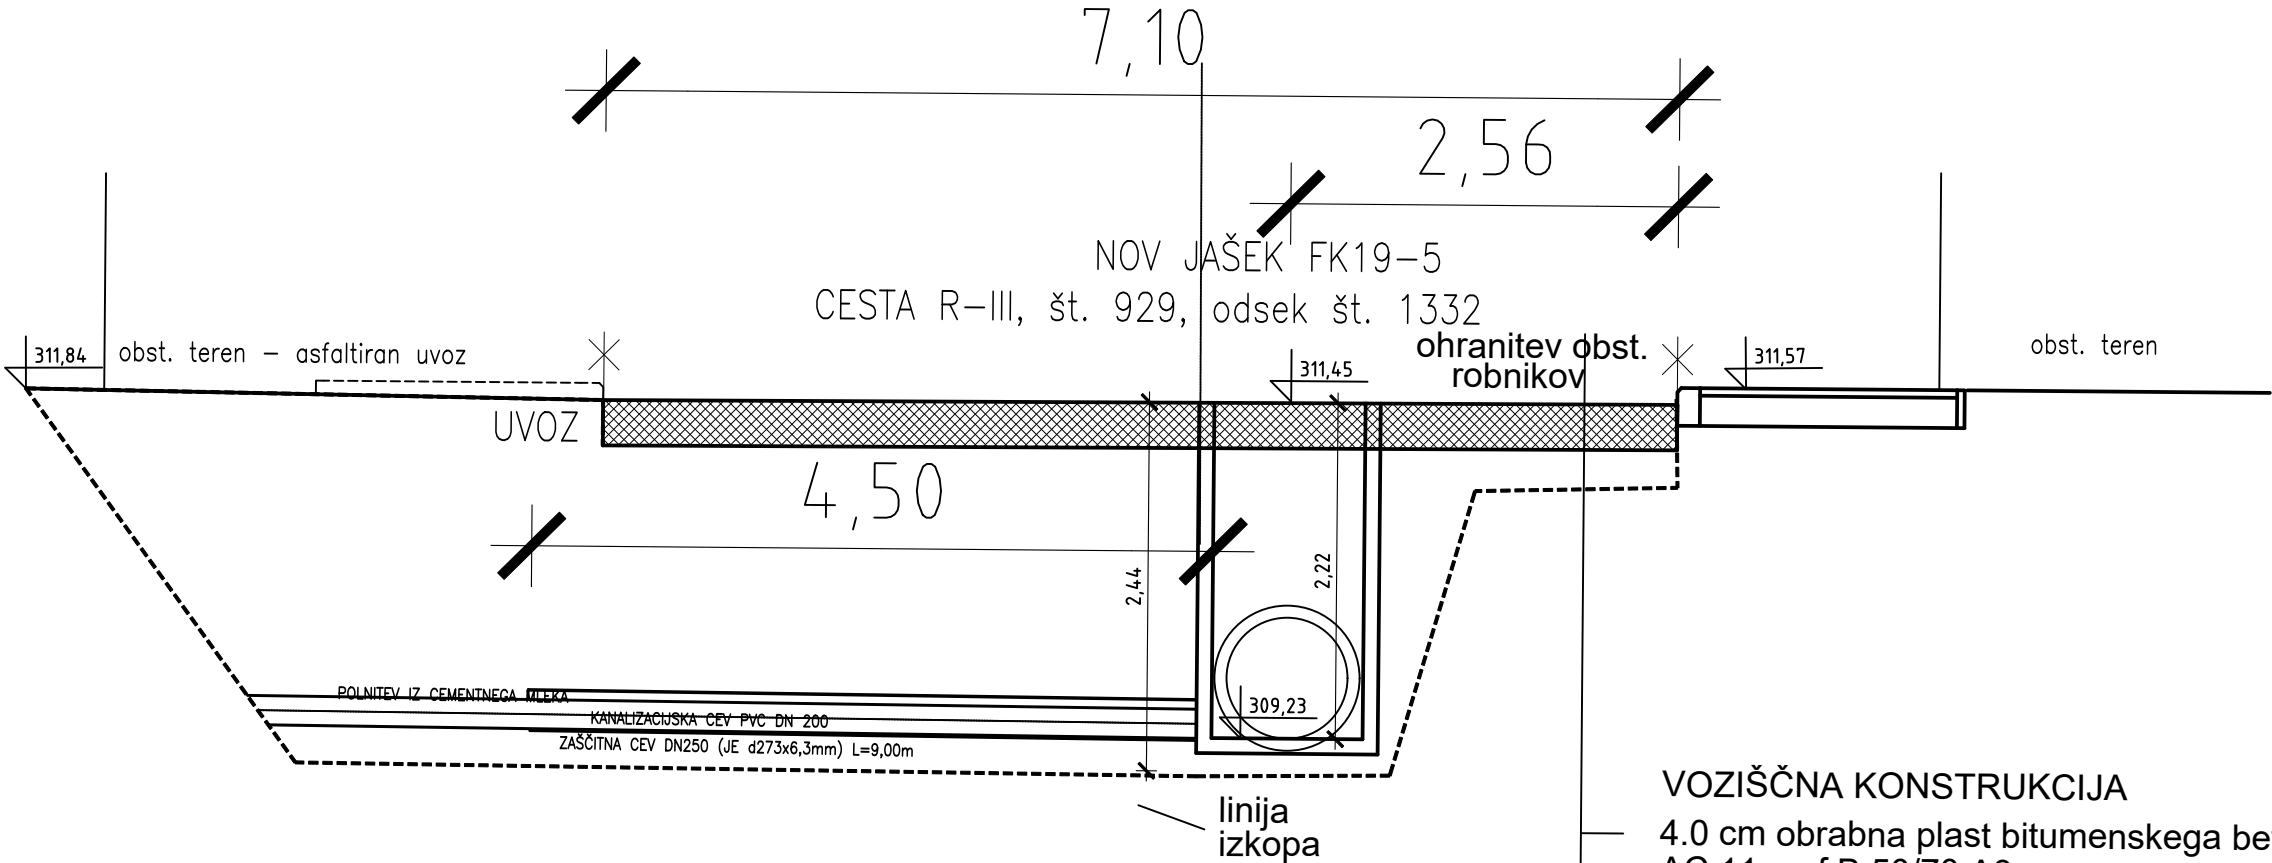

- VOZIŠČNA KONSTRUKCIJA
- 4.0 cm obrabna plast bitumenskega betona  
AC 11 surf B 50/70 A3
  - 9.0 cm nosilna plast bit. droblj.  
AC 32 base B 50/70 A3
  - 25.0 cm drobljenec D 22
  - 20.0 zmrzlinško odporni kamniti nasipni material  
posteljica (min. CBR = 15 %)

Projektivno podjetje:



DK-ProTim d.o.o.  
Spodnjevaška pot 36, 2000 Maribor  
+386 41 601 962  
info@dk-protim.si  
www.dk-protim.si

Investitor:

OBČINA HOČE-SLIVNICA  
Pohorska cesta 15  
2311 Hoče

|                                                                                              |                                          |                  |   |                                      |
|----------------------------------------------------------------------------------------------|------------------------------------------|------------------|---|--------------------------------------|
|                                                                                              | Ime in priimek:                          | Id. številka PI: | Naziv gradnje:   |                                      |
| Vodja projekta:                                                                              | mag. DARKO KOČAR, univ. dipl. inž. grad. | G-0567           | UREDITEV LOČENEGA SISTEMA ODVAJANJA<br>ODPADNIH VODA V ZGORNJIH HOČAH IN<br>POLANI – AGLOMERACIJI HOČE IN RADIZEL |                                      |
| Projektant:                                                                                  | mag. DARKO KOČAR, univ. dipl. inž. grad. | G-0567           |   |                                      |
| Sodelavec:                                                                                   | PETER GRGINIČ, univ. dipl. inž. grad.    |                  |   |                                      |
| Vrsta načrta:                                                                                |                                          |                  | Vrsta projektne dokumentacije:                                                                                    | Id. označba projektne dokumentacije: |
| O ZBIRNI NAČRT                                                                               |                                          |                  | PZI   | 02-25                                |
| Vsebina grafičnega prikaza:                                                                  |                                          |                  | Merilo:   | Vrsta gradnje:                       |
| DETAJL PREČKANJA KANALIZACIJE POD REGIONALNO CESTO<br>RT–III, št. 929, odsek 1332 v km 2,006 |                                          |                  | M 1:50   | NOVOGRADNJA                          |
|                                                                                              |                                          |                  | Datum izdelave:                                                                                                   | Id. označba grafičnega prikaza:      |
|                                                                                              |                                          |                  | FEBRUAR 2026   | D.10                                 |

Na podlagi ZAKONA O AVTORSKIH IN SORODNIH PRAVICAH (UL RS št. 21/95) podjetje DK-PROTIM d.o.o. uveljavlja materialno avtorsko pravico,  
zato se dokumentacije ne sme kopirati ali posredovati tretjim osebam oz. kakorkoli uporabiti brez dovoljenja podjetja DK-PROTIM d.o.o.!