


UREDITEV LOČENEGA SISTEMA ODVAJANJA
ODPADNIH VODA V ZGORNJIH HOČAH IN
POLANI – AGLOMERACIJI HOČE IN RADIZEL

DETAJL PREČKANJA KANALIZACIJE POD REGIONALNO CESTO
RT–III, št. 929, odsek 1332 v km 2,534

M 1:50

(zamenjava celotne voziščne konstrukcije)

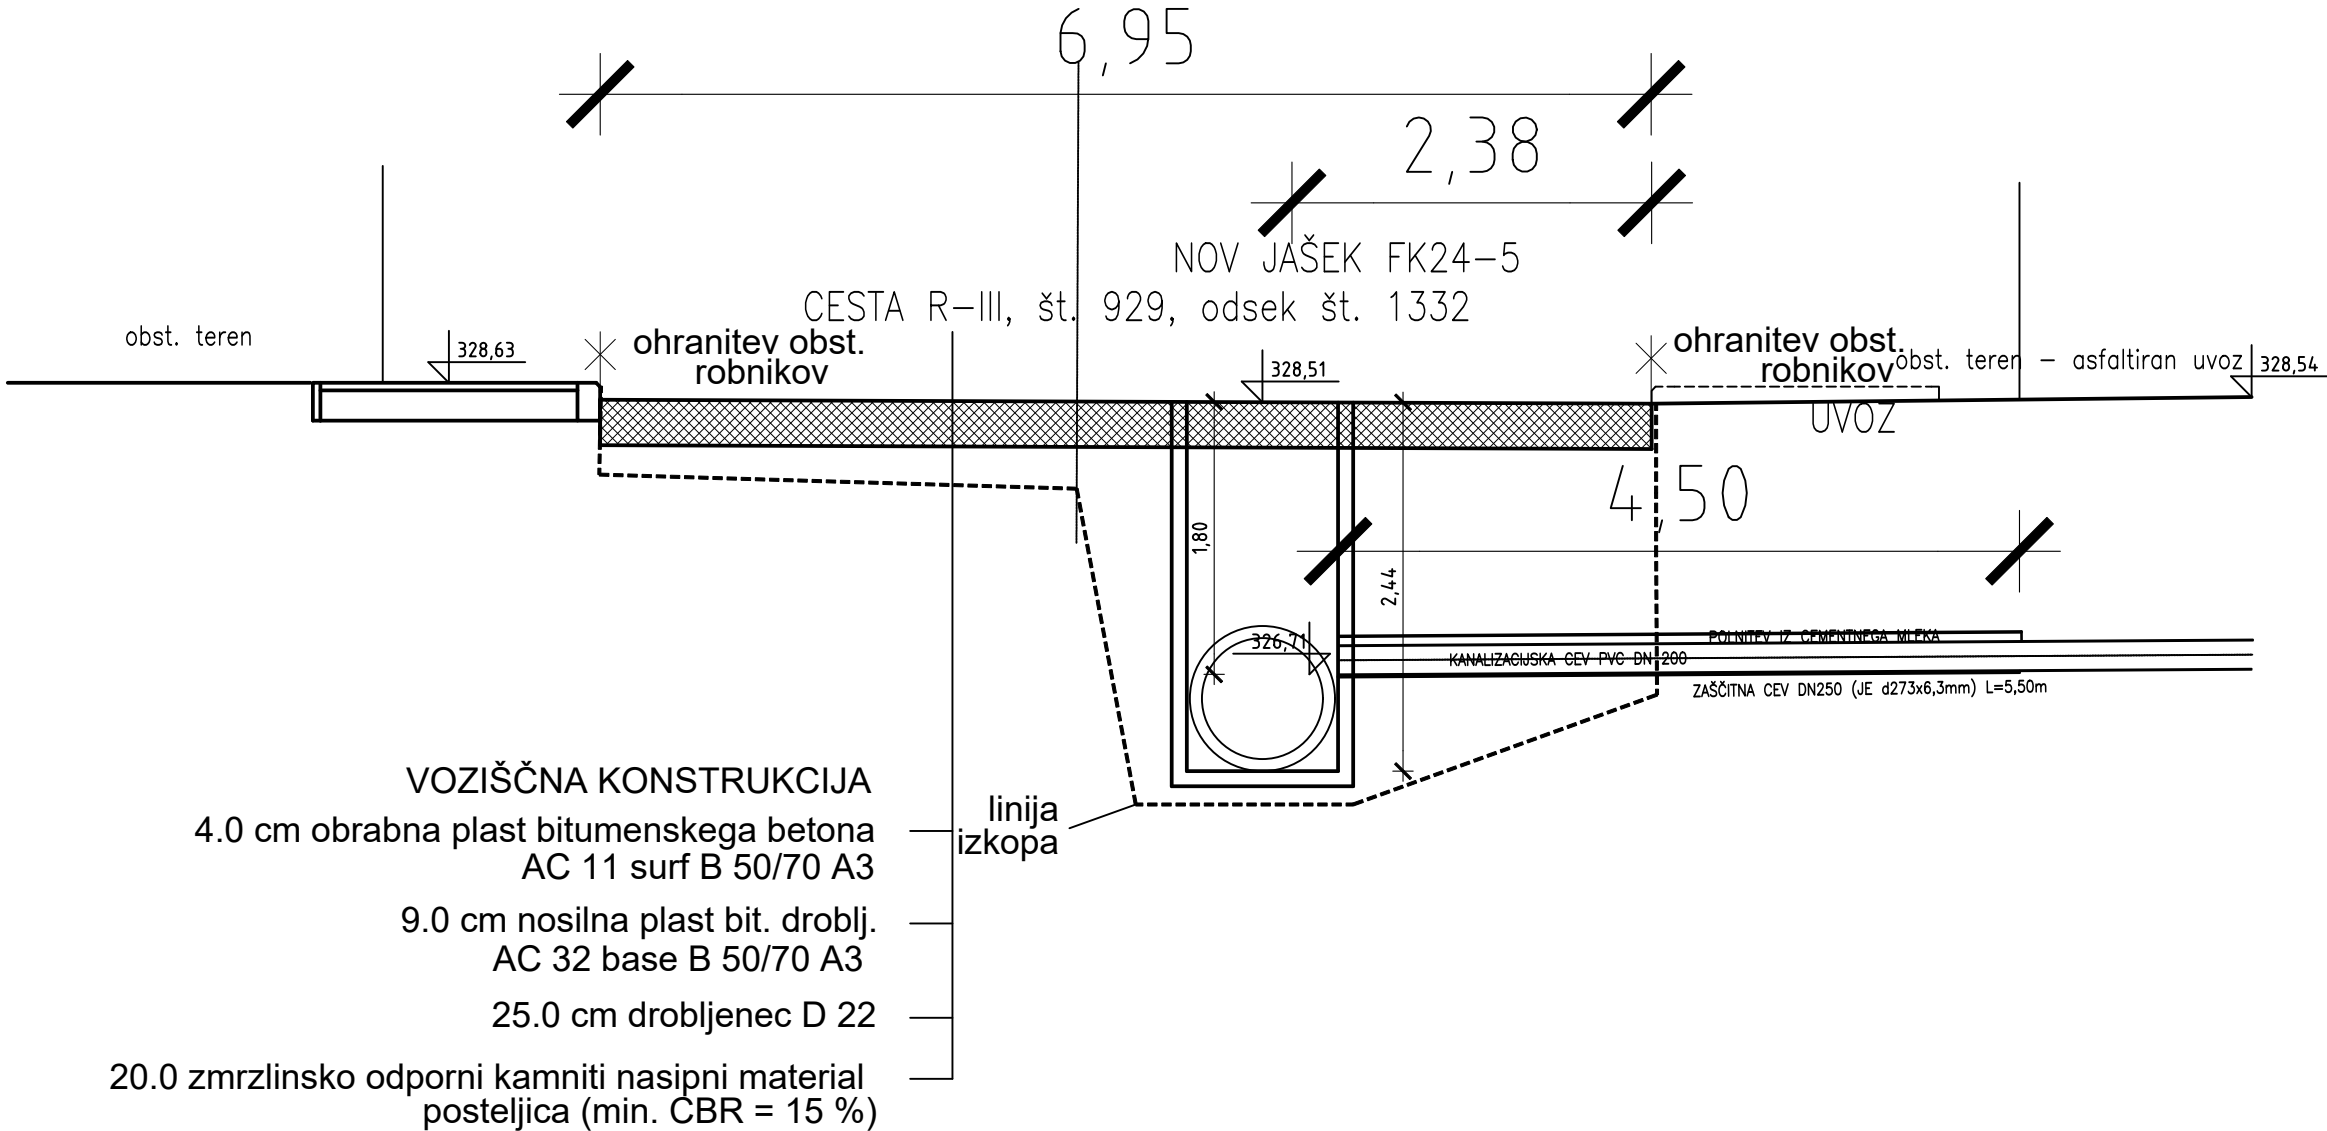

Projektivno podjetje:  DK-ProTim d.o.o. Spodnjevaška pot 36, 2000 Maribor +386 41 601 962 info@dk-protim.si www.dk-protim.si			Investitor: OBČINA HOČE-SLIVNICA Pohorska cesta 15 2311 Hoče	
	Ime in priimek:	Id. številka PI:	Naziv gradnje: UREDITEV LOČENEGA SISTEMA ODVAJANJA ODPADNIH VODA V ZGORNJIH HOČAH IN POLANI – AGLOMERACIJI HOČE IN RADIZEL	
Vodja projekta:	mag. DARKO KOČAR, univ. dipl. inž. grad.	G-0567		
Projektant:	mag. DARKO KOČAR, univ. dipl. inž. grad.	G-0567		
Sodelavec:	PETER GRGINIČ, univ. dipl. inž. grad.			
Vrsta načrta: O ZBIRNI NAČRT			Vrsta projektne dokumentacije: PZI	Id. označba projektne dokumentacije: 02-25
Vsebina grafičnega prikaza: DETAJL PREČKANJA KANALIZACIJE POD REGIONALNO CESTO RT–III, št. 929, odsek 1332 v km 2,534			Merilo: M 1:50	Vrsta gradnje: NOVOGRADNJA
			Datum izdelave: FEBRUAR 2026	Id. označba grafičnega prikaza: D.13
Na podlagi ZAKONA O AVTORSKIH IN SORODNIH PRAVICAH (UL RS št. 21/95) podjetje DK-PROTIM d.o.o. uveljavlja materialno avtorsko pravico, zato se dokumentacije ne sme kopirati ali posredovati tretjim osebam oz. kakorkoli uporabiti brez dovoljenja podjetja DK-PROTIM d.o.o.!				