



PREČKANJE KANALA FK15 IN JARKA
S PREKOPOM V JEKELNI ZAŠČITNI CEVI
MED JAŠKOMA FK15-11 in FK15-12

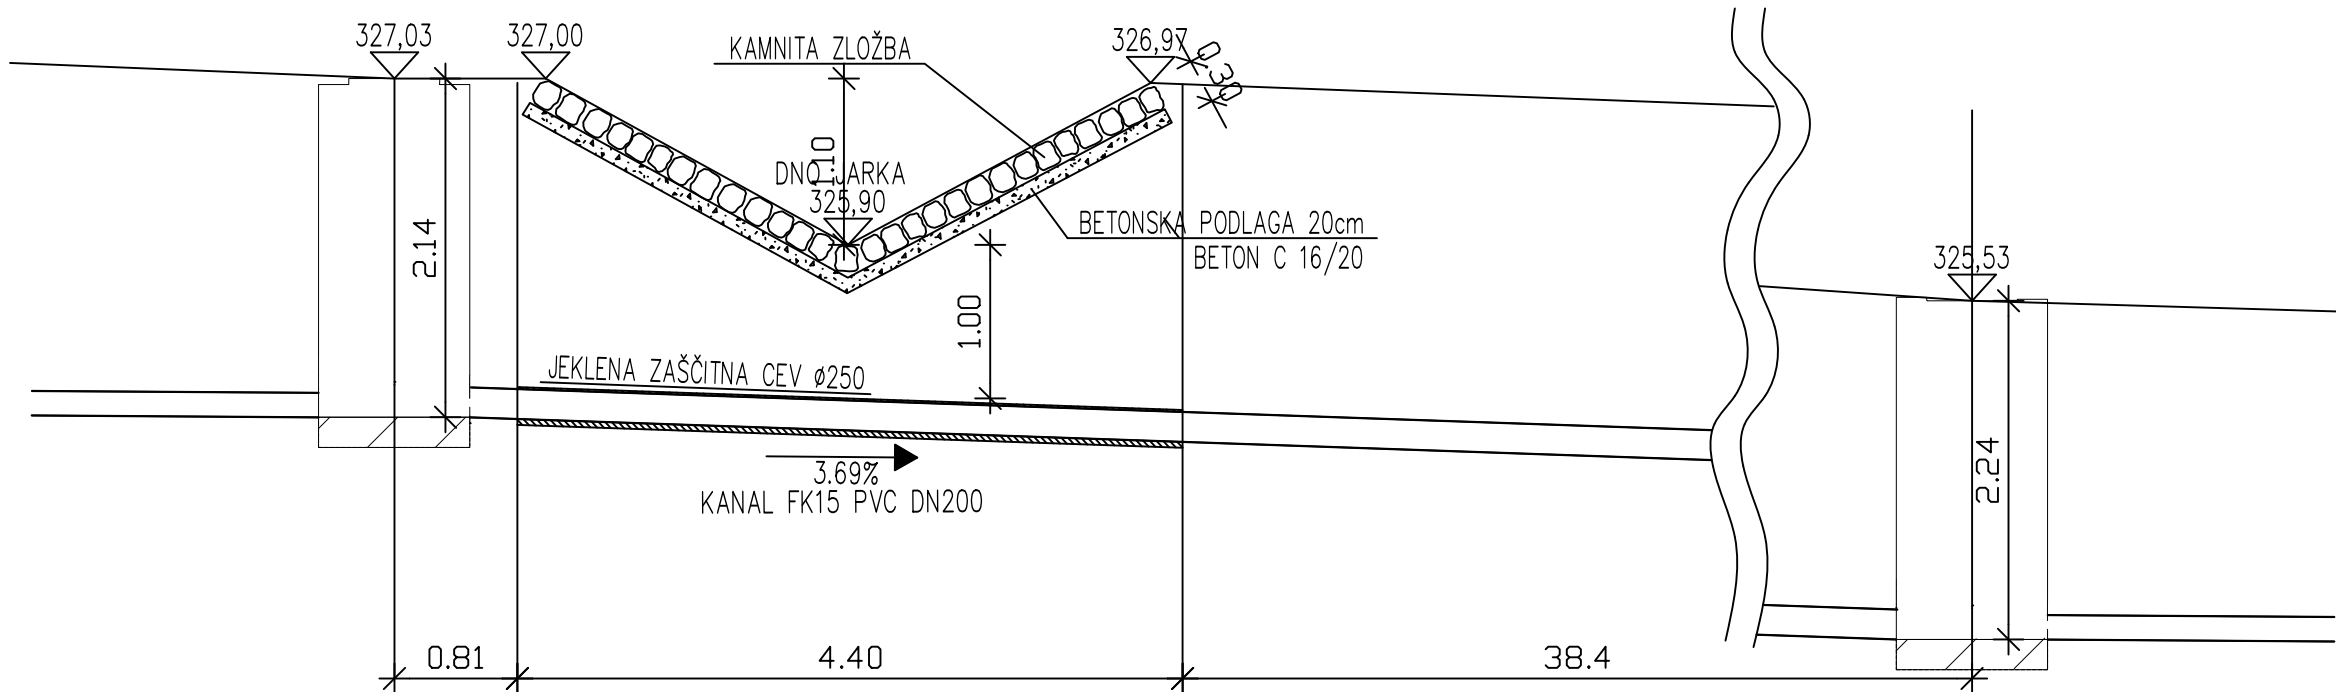

VZDOLŽNI PROFIL

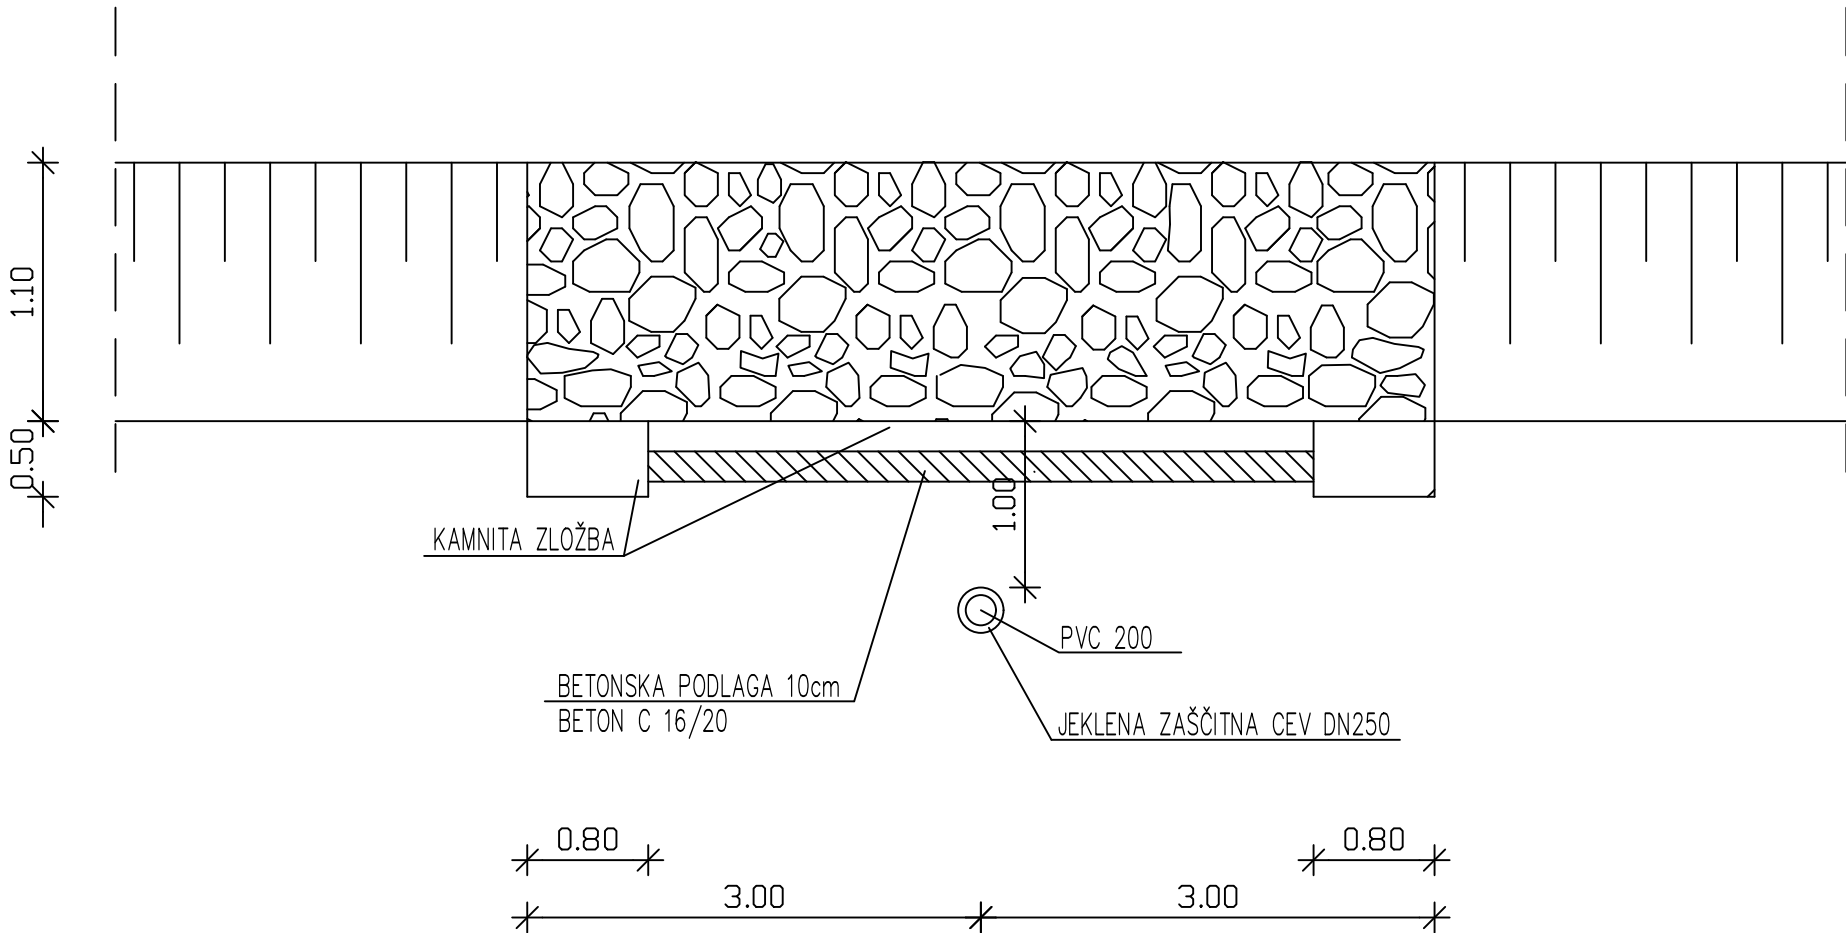

UREDITEV LOČENEGA SISTEMA ODVAJANJA
ODPADNIH VODA V ZGORNJIH HOČAH IN
POLANI – AGLOMERACIJI HOČE IN RADIZEL

DETAJL PREČKANJA KANALA FK15 Z JARKOM (FK15–11 – FK15–12)

M 1:50

Projektivno podjetje:			Investitor:	
 DK–ProTim d.o.o. Spodnjevaška pot 36, 2000 Maribor +386 41 601 962 info@dk–protim.si www.dk–protim.si			OBČINA HOČE–SLIVNICA Pohorska cesta 15 2311 Hoče	
	Ime in priimek:	Id. številka PI:	Naziv gradnje:	
Vodja projekta:	mag. DARKO KOČAR, univ. dipl. inž. grad.	G–0567		
Projektant:	mag. DARKO KOČAR, univ. dipl. inž. grad.	G–0567		
Sodelavec:	PETER GRGINIČ, univ. dipl. inž. grad.			
Vrsta načrta:			Vrsta projektne dokumentacije:	Id. označba projektne dokumentacije:
0 ZBIRNI NAČRT			PZI	02–25
Vsebina grafičnega prikaza:			Merilo:	Vrsta gradnje:
DETAJL PREČKANJA KANALA FK15 Z JARKOM (FK15–11 – FK15–12)			M 1:50	NOVOGRADNJA
			Datum izdelave:	Id. označba grafičnega prikaza:
			FEBRUAR 2026	D.17
Na podlagi ZAKONA O AVTORSKIH IN SORODNIH PRAVICAH (UL RS št. 21/95) podjetje DK–PROTIM d.o.o. uveljavlja materialno avtorsko pravico, zato se dokumentacije ne sme kopirati ali posredovati tretjim osebam oz. kakorkoli uporabiti brez dovoljenja podjetja DK–PROTIM d.o.o.!				