



PREČKANJE KANALIZIRANEGA PRITOKA VODOTOKA DN 300 IN
KANALA FK26 MED FK26-7 IN FK26-8,
PREČKANJE SE IZVEDE S PODKOPAVANJEM S POLNIM OBBETONIRANJEM

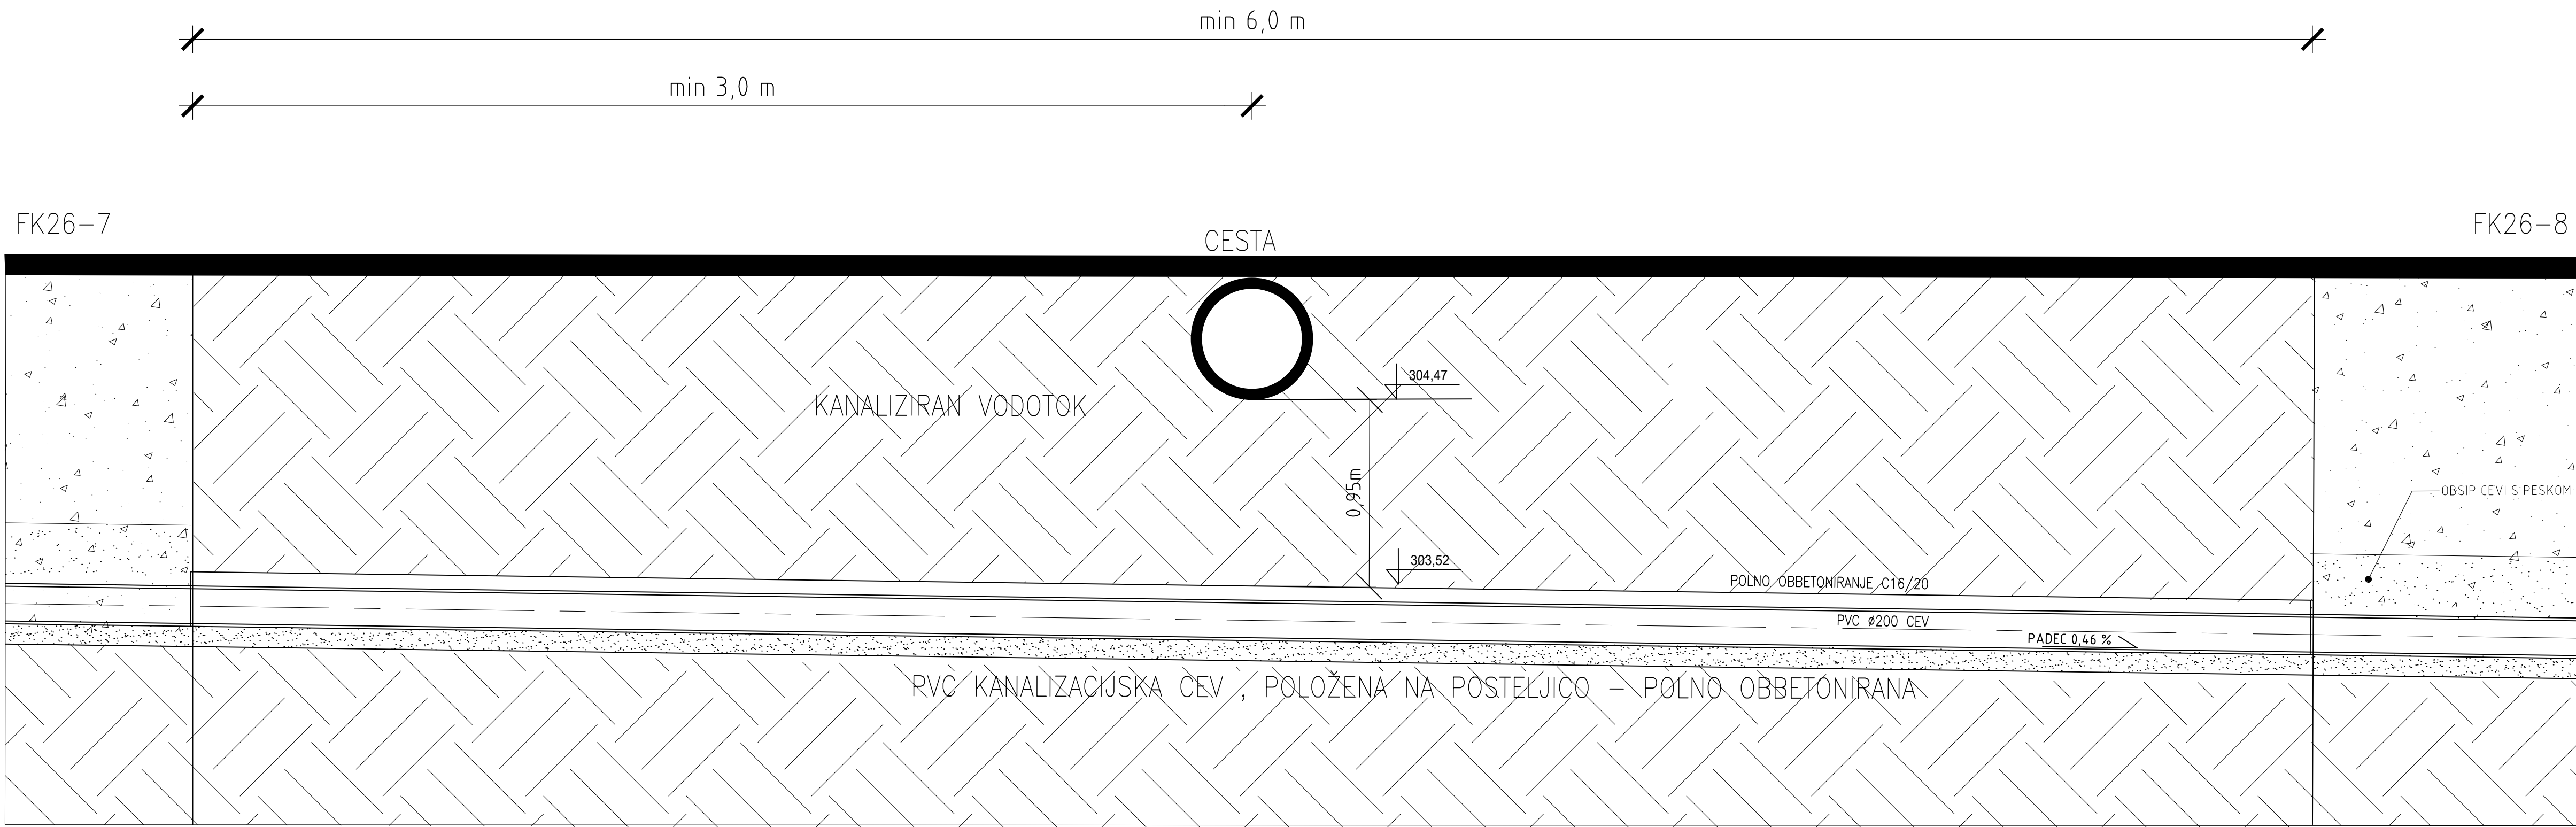

Prečni prerez

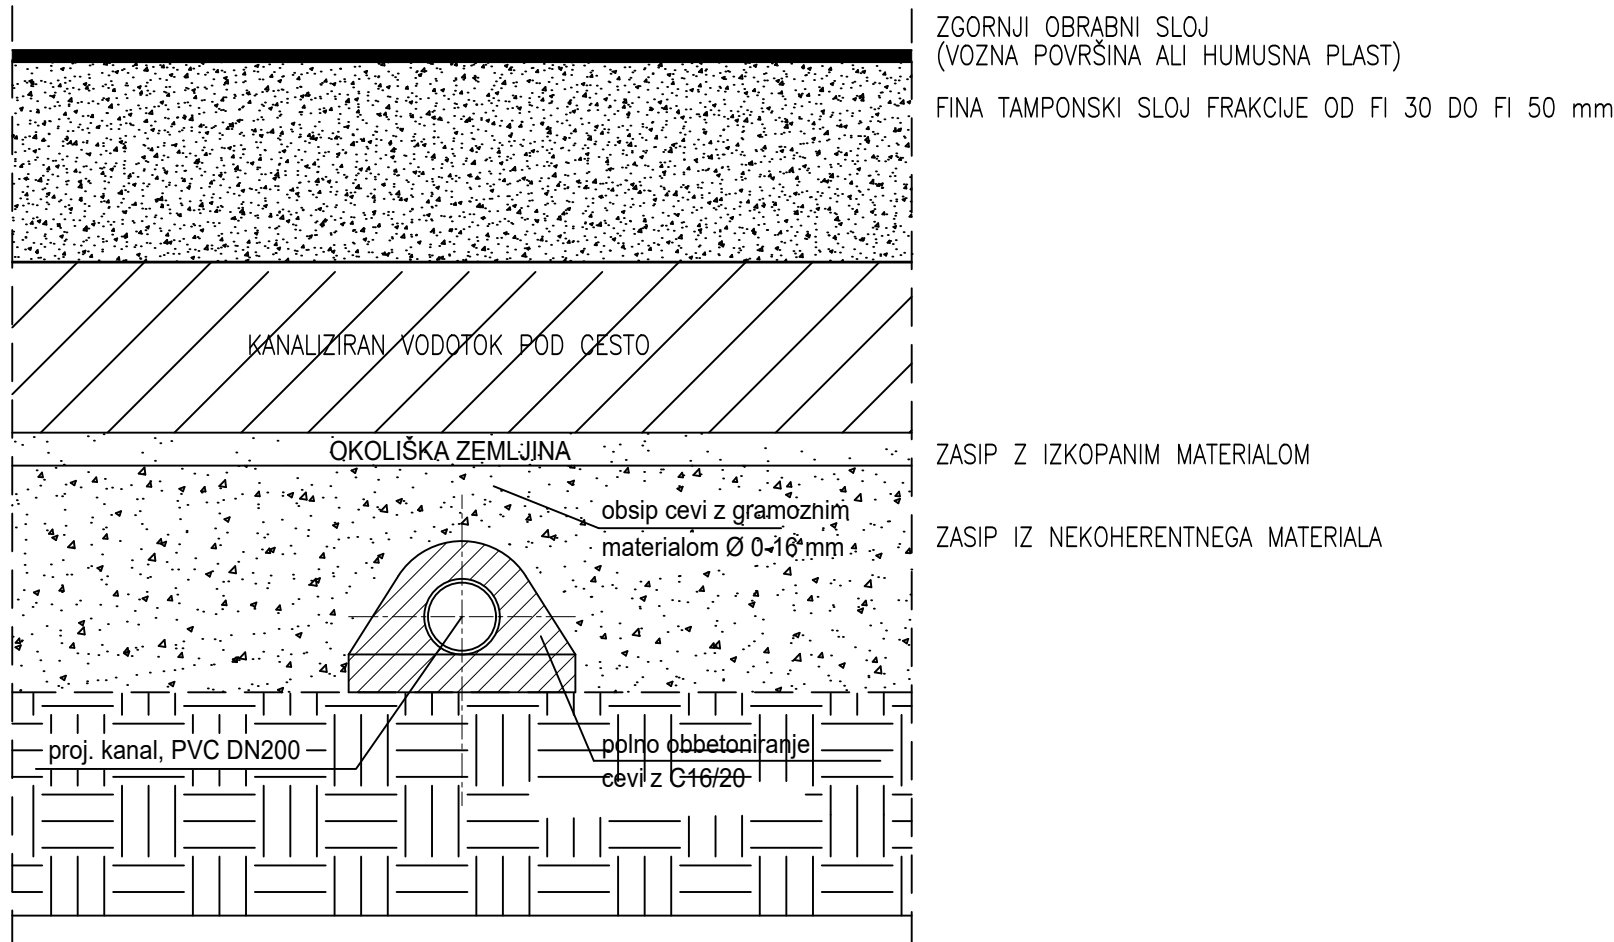

UREDITEV LOČENEGA SISTEMA ODVAJANJA
ODPADNIH VODA V ZGORNJIH HOČAH IN
POLANI – AGLOMERACIJI HOČE IN RADIZEL

DETALJ PREČKANJA PREPUSTA S PODKOPAVANJEM (KANAL FK26)

M 1:20

Projektirno podjetje: DK-proTIM DK-ProTim d.o.o. Spodnjevaška pot 36, 2000 Maribor +386 41 601 962 info@dk-protim.si www.dk-protim.si			Investitor: OBČINA HOČE-SLIVNICA Pahorska cesta 15 2311 Hoče	
	Ime in priimek:		Naziv gradnje:	
Vodja projekta:	mag. DARKO KOČAR, univ. dipl. inž. grad.	G-0567	UREDITEV LOČENEGA SISTEMA ODVAJANJA ODPADNIH VODA V ZGORNJIH HOČAH IN POLANI – AGLOMERACIJI HOČE IN RADIZEL	
Projektant:	mag. DARKO KOČAR, univ. dipl. inž. grad.	G-0567		
Sodelavec:	PETER GRGNIČ, univ. dipl. inž. grad.		Vrsta projektna dokumentacija:	
Vrsta načrta:			PZI	02-25
O ZBIRNI NAČRT			Merilo:	Vrsta gradnje:
Vsebina grafičnega prikaza:			M 1:20	NOVOGRADNJA
DETALJ PREČKANJA PREPUSTA S PODKOPAVANJEM (KANAL FK26)			Datum izdelave:	Id. oznoba grafičnega prikaza:
			FEBRUAR 2026	D.21
Na podlagi ZAKONA O AVtorsKIH IN SORODNIH PRAVICAH (UL RS št. 21/95) podjetje DK-PROTIM d.o.o. uveljavlja materialno avtorsko pravico, zato se dokumentacije ne sme kopirati ali posredovati tretjim osebam oz. kakorkoli uporabiti brez dovoljenja podjetja DK-PROTIM d.o.o.				